


<b>FILOSOFÍA</b>				
<b>IES LUCAS MALLADA</b>				
<b>TRIBUNAL NÚMERO</b>	<b>DISTRIBUCIÓN DE ASPIRANTES POR NÚMERO DE LISTA (del número ... al número...)</b>	<b>ESPACIOS</b>	<b>UBICACIÓN</b>	<b>DIRECCIÓN</b>
TRIBUNAL 1	DEL 1 AL 65	SALÓN DE ACTOS	PLANTA BAJA	IES LUCAS MALLADA C/ TORRE MENDOZA 2, 22005 HUESCA
	DEL 66 AL 83	AULA 1ºD	PLANTA 1ª	
	DEL 84 AL 92 y ACCESO 5	AULA 19	PLANTA 2ª	
TRIBUNAL 2	DEL 1 AL 16	AULA 1º A	PLANTA 1ª	
	DEL 17 AL 32	AULA 1º B		
	DEL 33 AL 48	AULA 1º C		
	DEL 49 AL 64	AULA 6		
	DEL 65 AL 80	AULA 5		
	DEL 81 AL 94	AULA enfrente escalera 1ª PLANTA		
TRIBUNAL 3	DEL 1 AL 19	AULA 11	PLANTA 1ª	
	DEL 20 AL 37	AULA 12		
	DEL 38 AL 55	AULA 13 / 14		
	DEL 56 AL 73	AULA enfrente aula 11		
	DEL 74 AL 91	AULA enfrente aula 12		

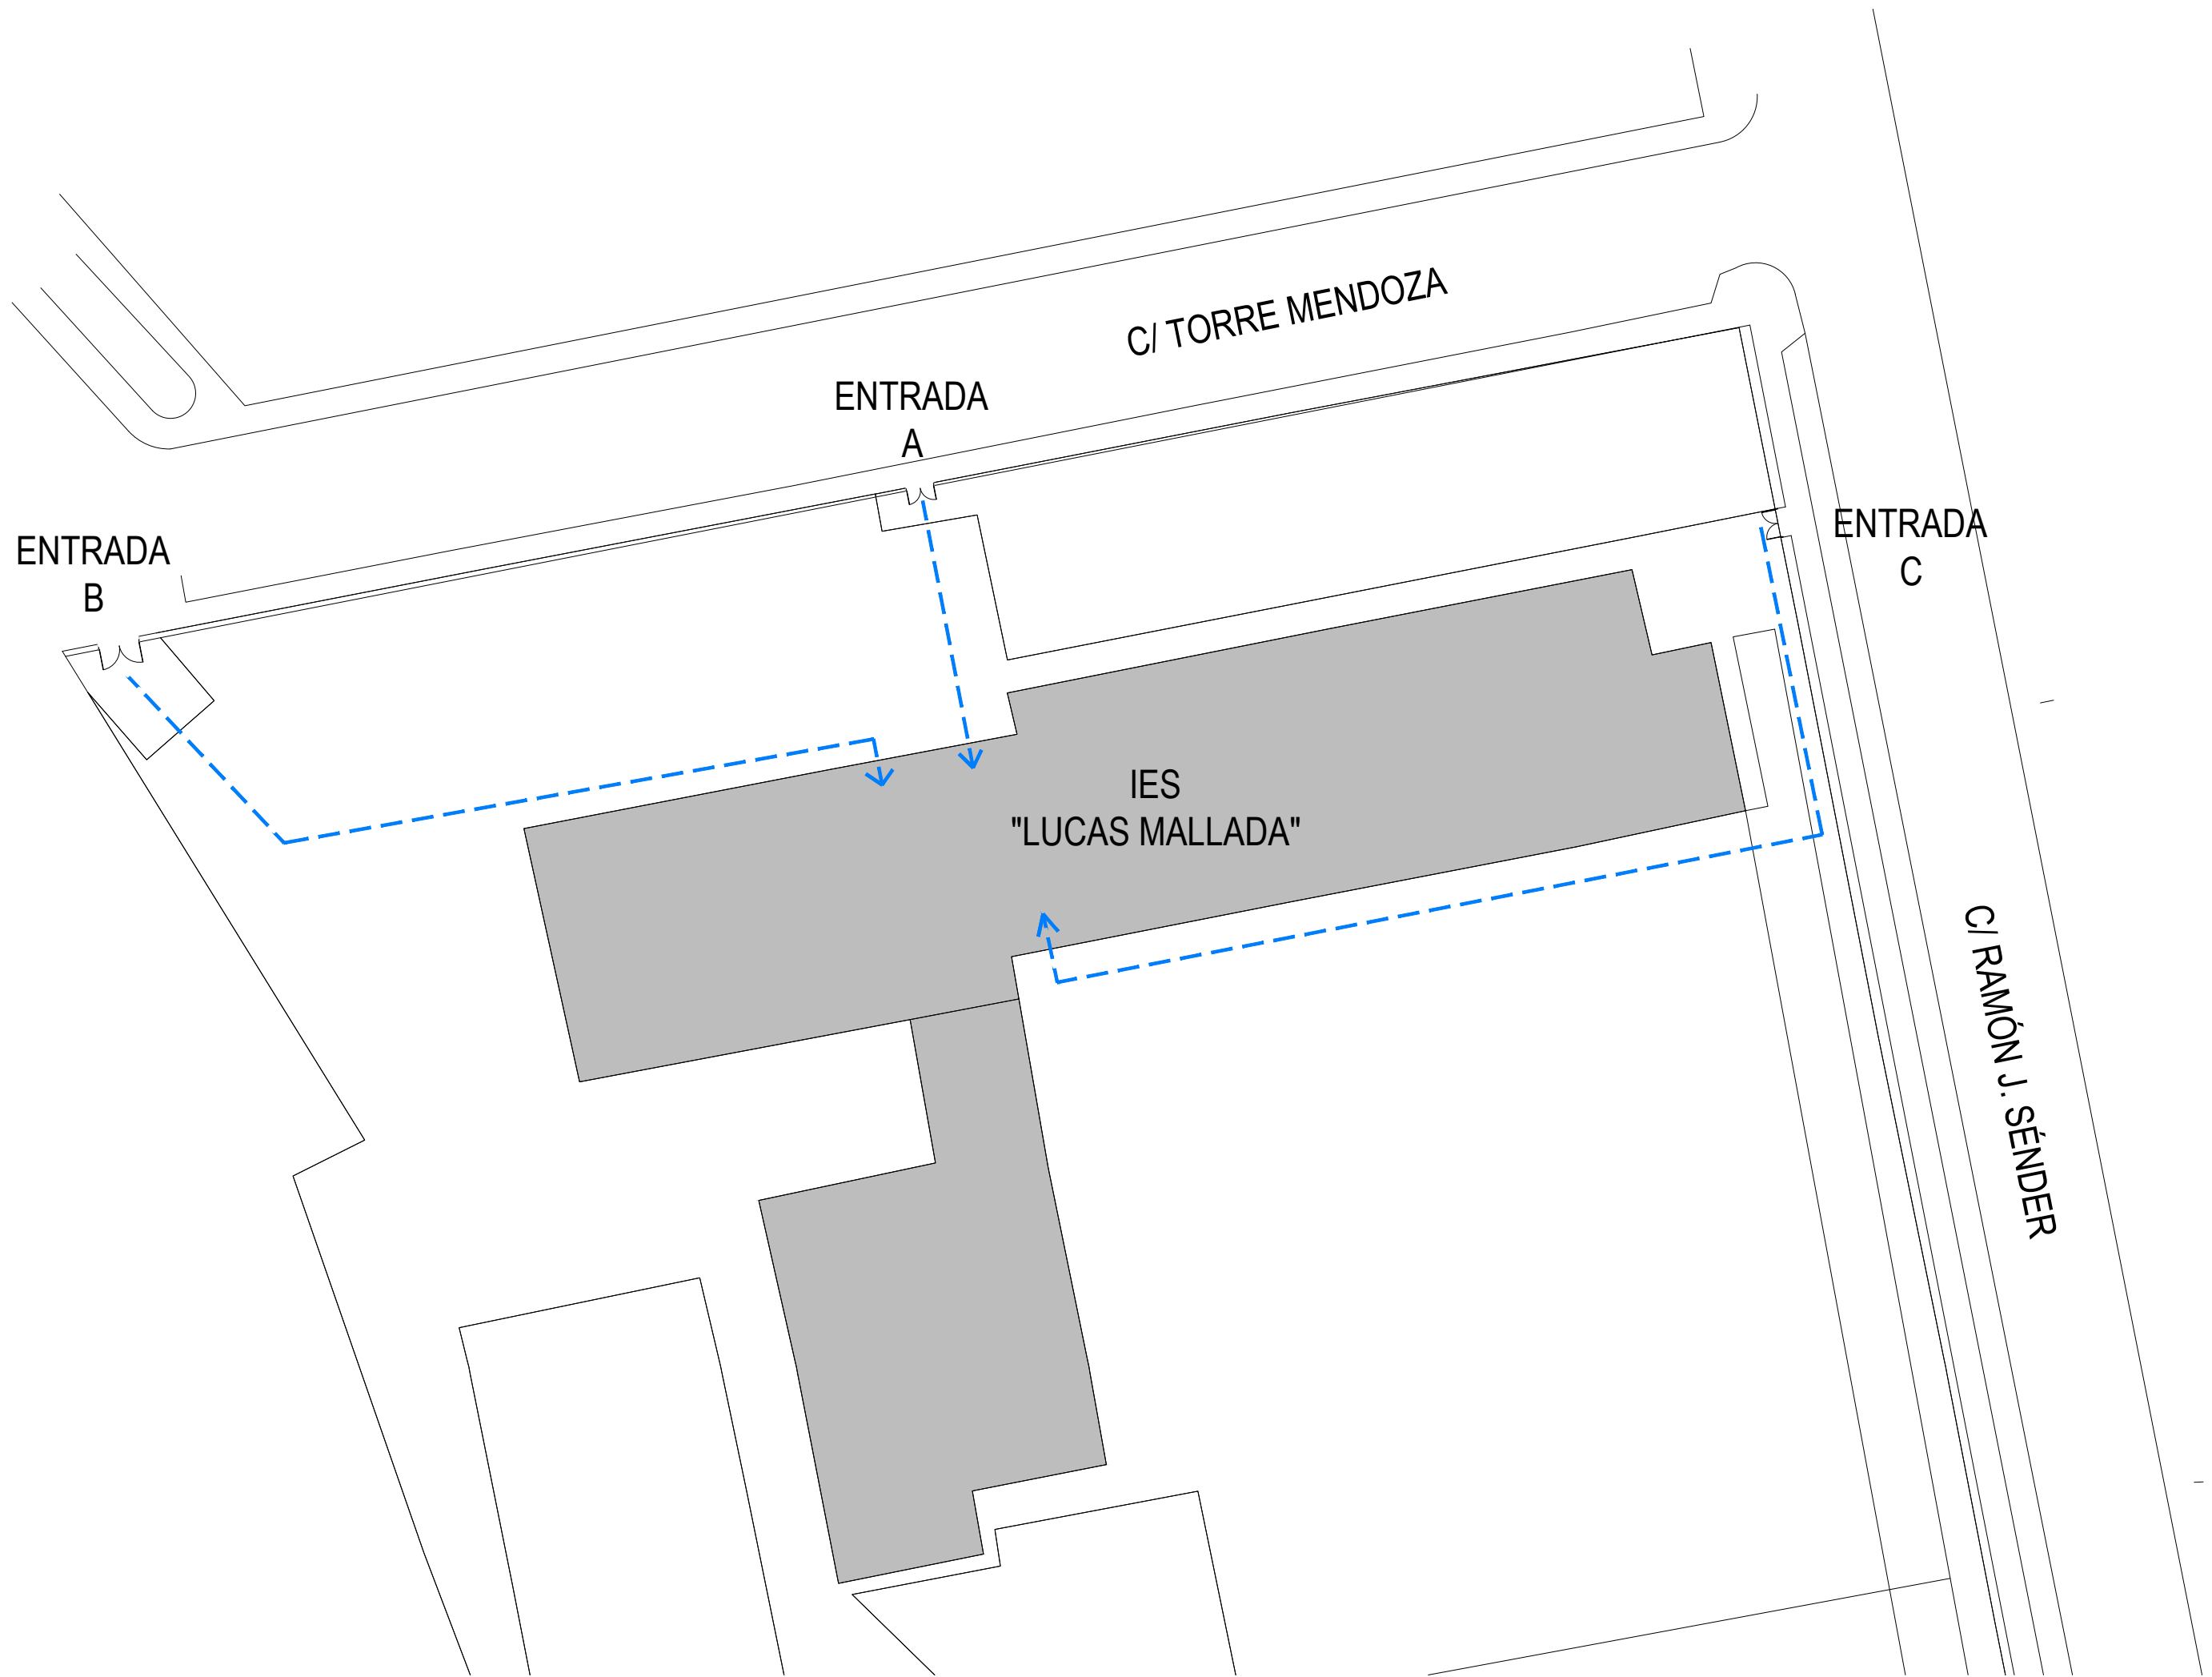

C/ TORRE MENDOZA


ENTRADA  
A

ENTRADA  
B

ENTRADA  
C

IES  
"LUCAS MALLADA"

C/ RAMÓN J. SÉNDER

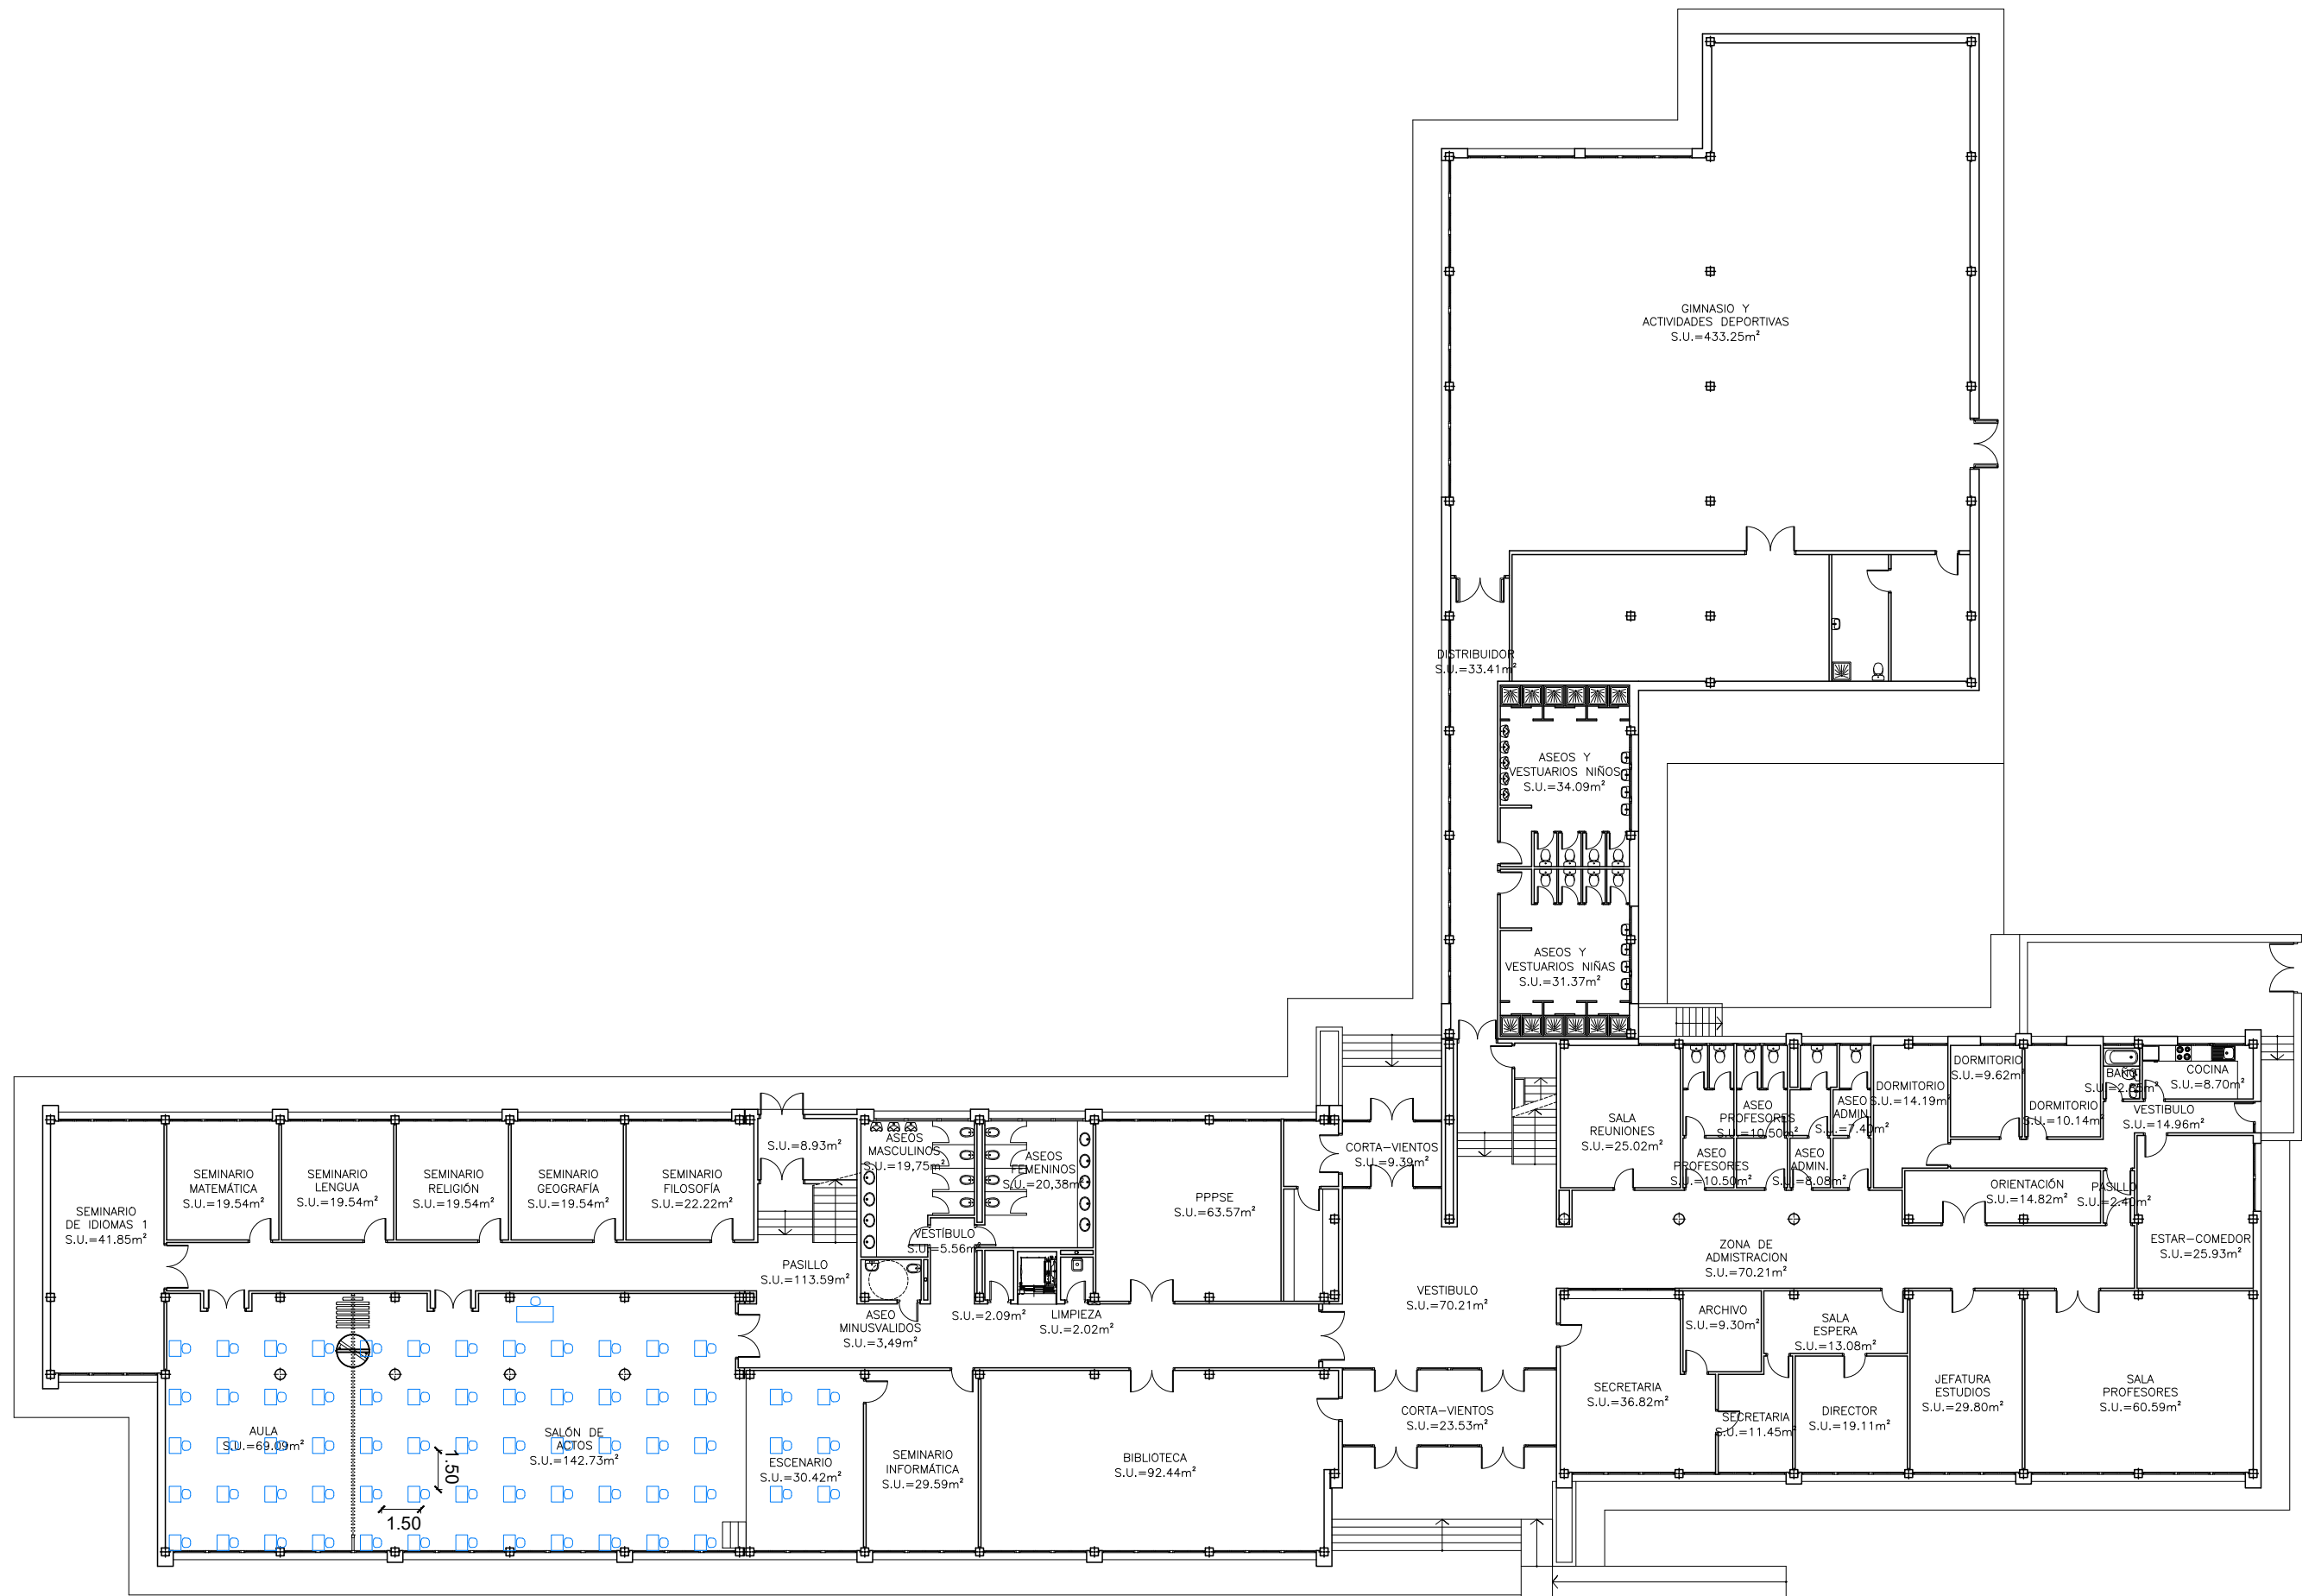



TRIBUNAL - 1

66 OPOSITORES

PLANTA BAJA  
I.E.S. "LUCAS MALLADA"  
HUESCA

ESCALA 1:250

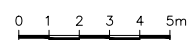


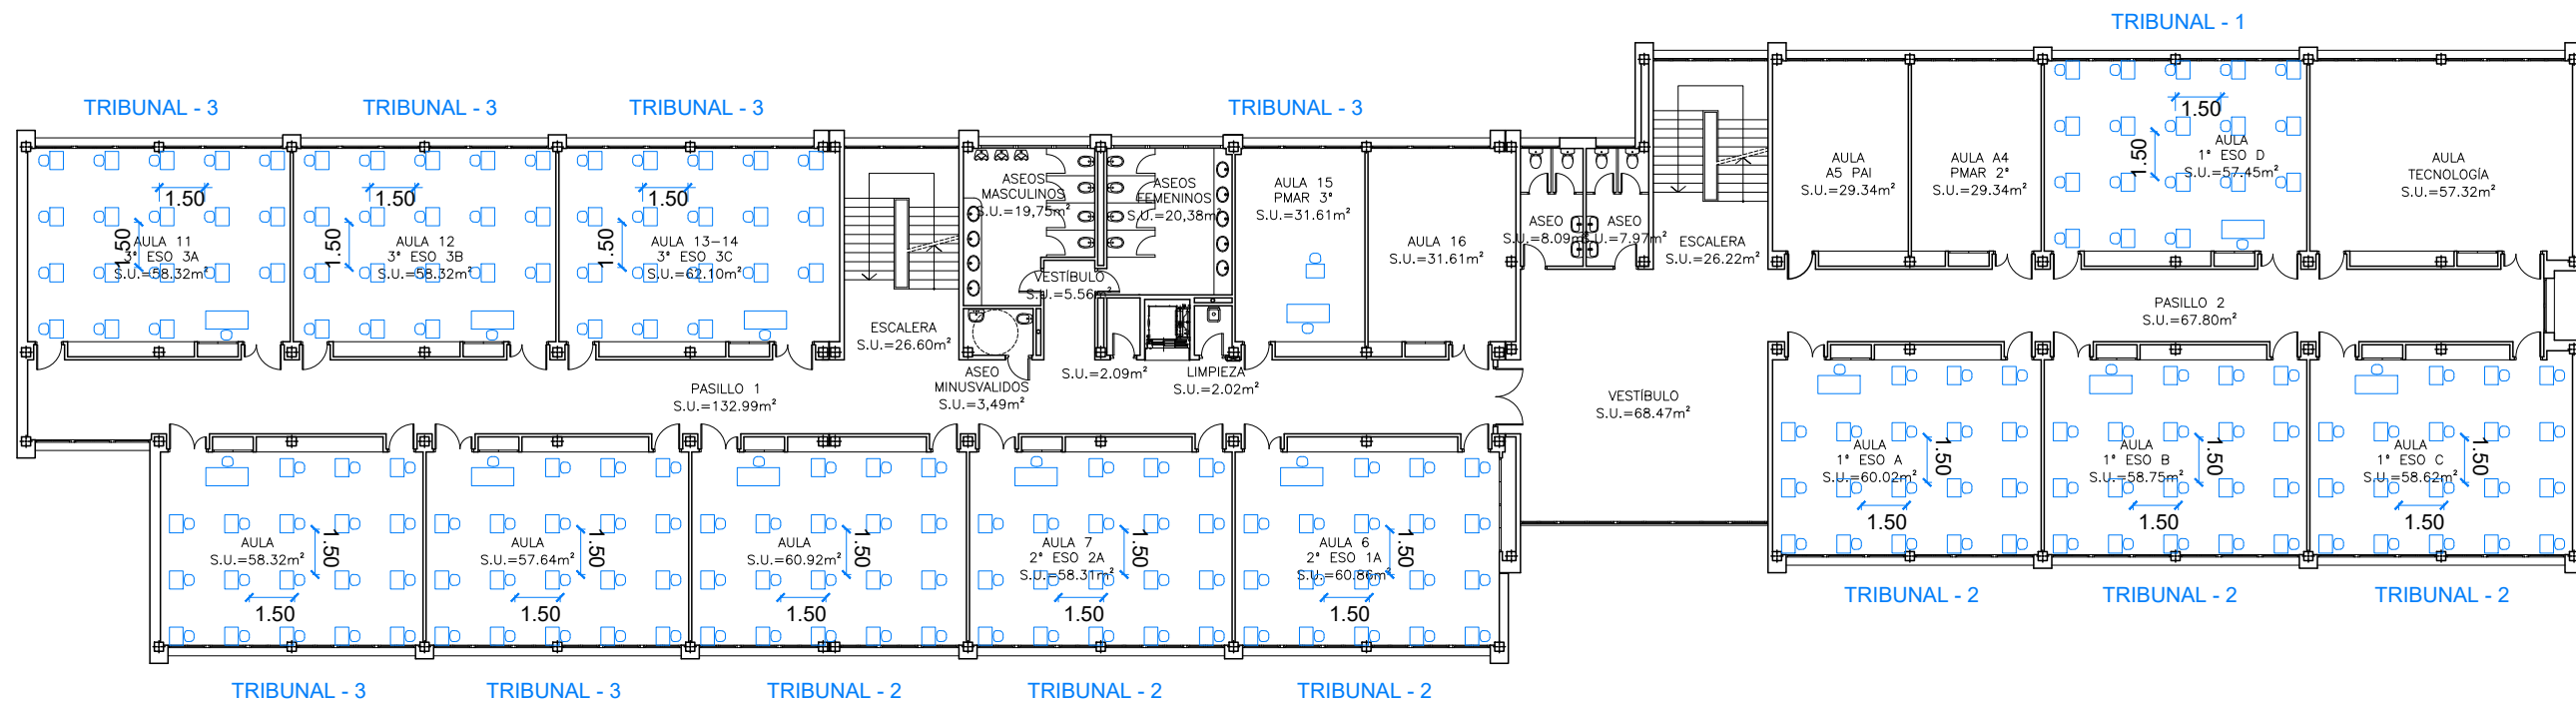


TOTAL PLANTA = 217 OPOSITORES

PLANTA PRIMERA  
I.E.S. "LUCAS MALLADA"  
HUESCA

ESCALA 1:250

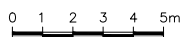

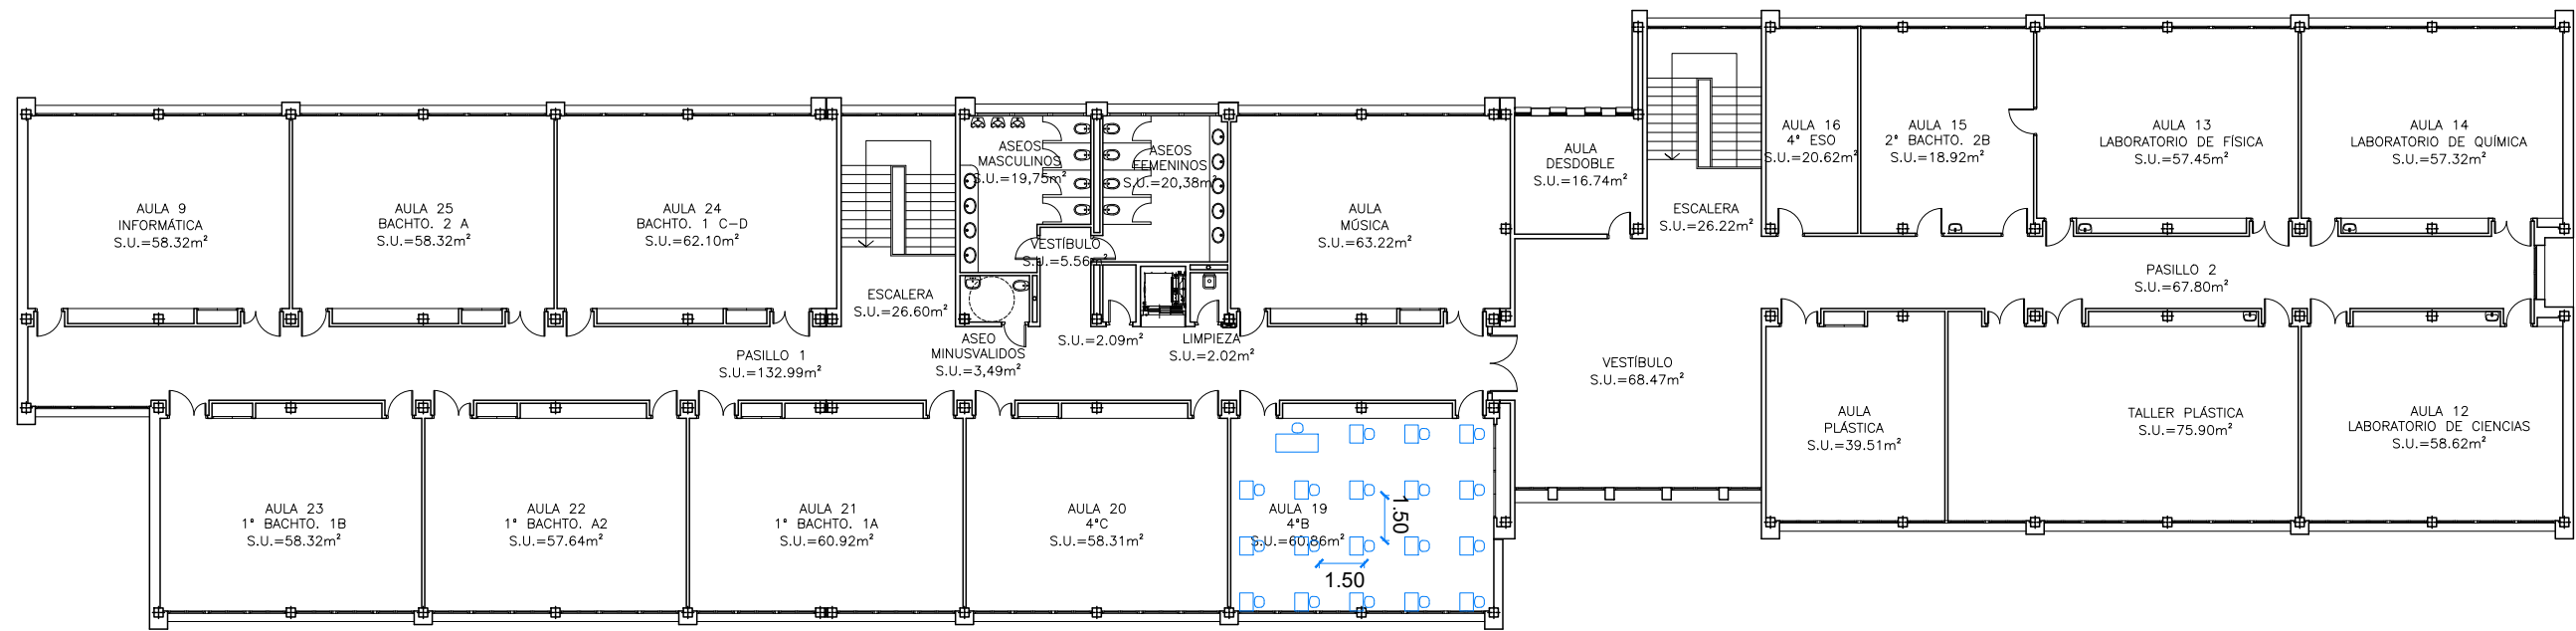

TOTAL PLANTA = 18 OPOSITORES  
 TOTAL EDIFICIO = 301 OPOSITORES

PLANTA SEGUNDA  
 I.E.S. "LUCAS MALLADA"  
 HUESCA

ESCALA 1:250  
 0 1 2 3 4 5m

TRIBUNAL - 1