


PLANTA BAJA NIVEL 282

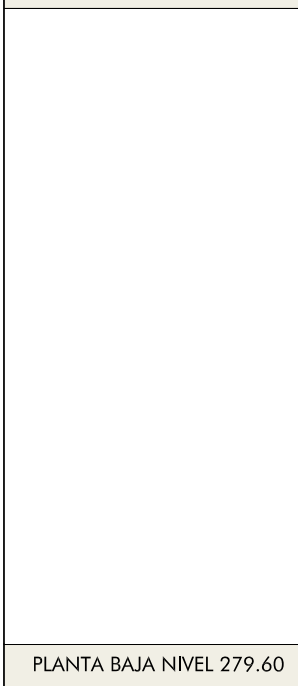

PLANTA BAJA NIVEL 279.60

GOBIERNO DE ARAGON
Departamento de Educación,
Cultura y Deporte
Gerencia de Infraestructuras y Equipamiento

PROYECTO DE EJECUCIÓN DE AULARIO DE
SECUNDARIA EN EL CPI SAN JORGE
Calle Tambor de hojalata - Valdespertera. Zaragoza

DICIEMBRE 2019

ESTUDIO a.m.a.
Pasado Independencia 34. 4.º Data
T 978 30 12 20 - F 978 30 12 21
50004 ZARAGOZA

arquitecto
Jesús Marco Llombart

ESCALA
1 / 200
SUPERFICIES PLANTA BAJA

CPI "SAN JORGE"	
SUP. CONSTRUIDA TOTAL AULARIO DE SECUNDARIA	
Superficie m²	
Edificio secundaria	789.47
Aulario Planta baja	1.314.21
Aulario Planta primera	1.314.21
Aulario Planta segunda	66.10
Aulario Planta cubierta	66.10
TOTAL	3.483.99
PORCHES	584.50
SUPERFICIE ÁMBITO ACTUACIÓN	8.076.32

PLANO
A1