



PLANTA PRIMERA

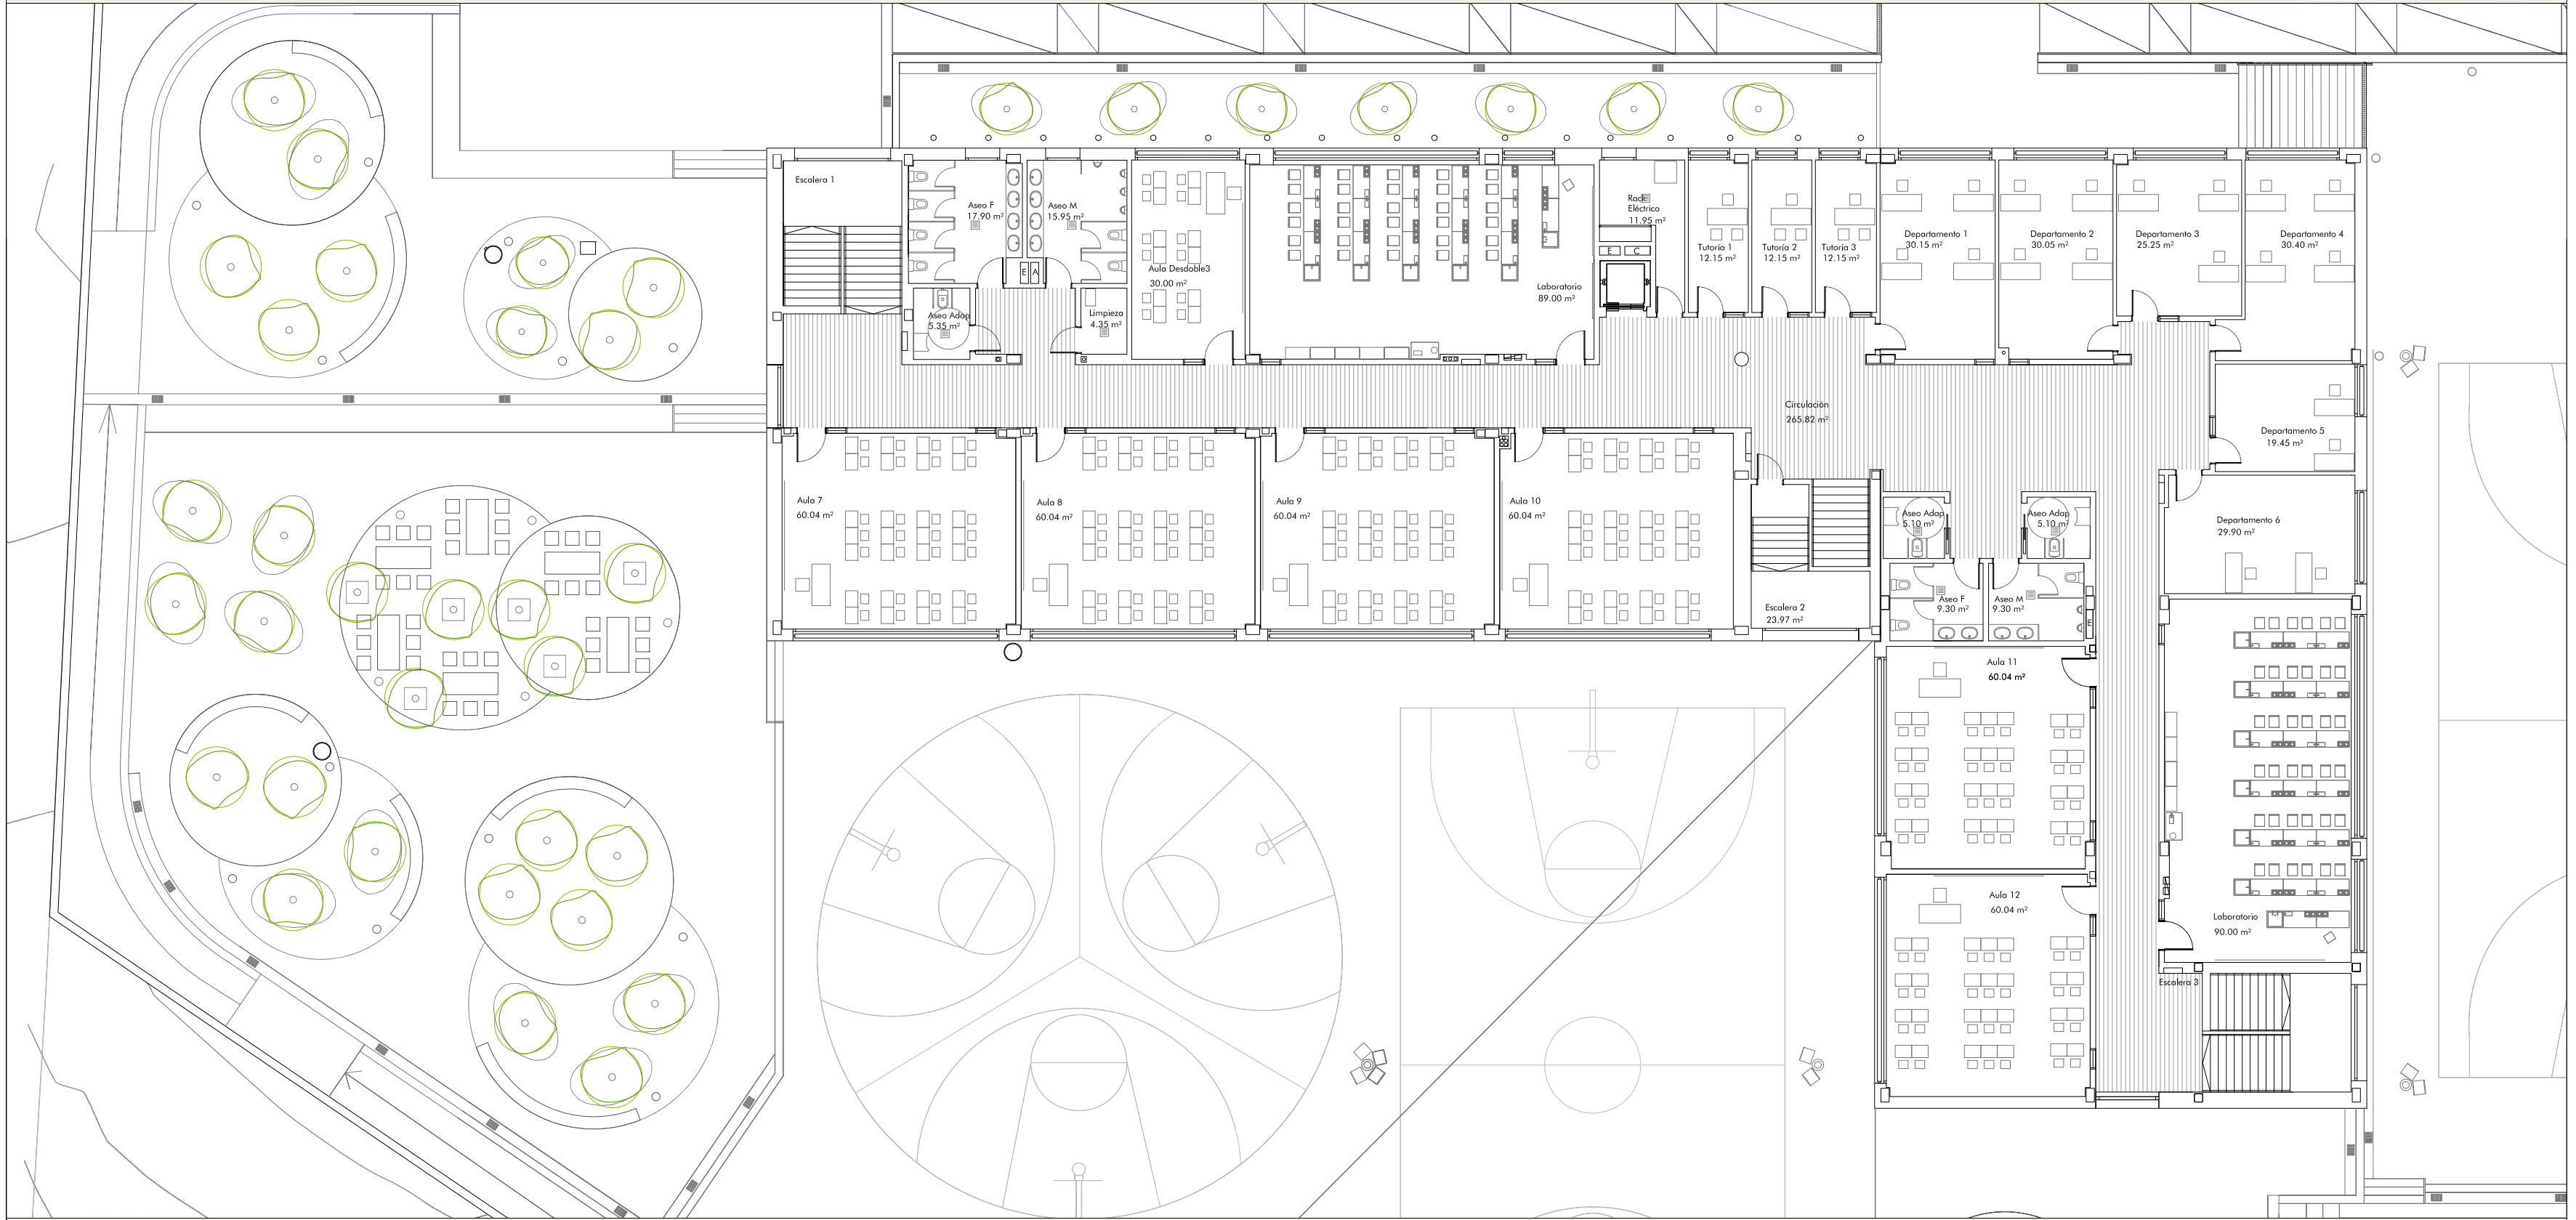

PLANTA SEGUNDA

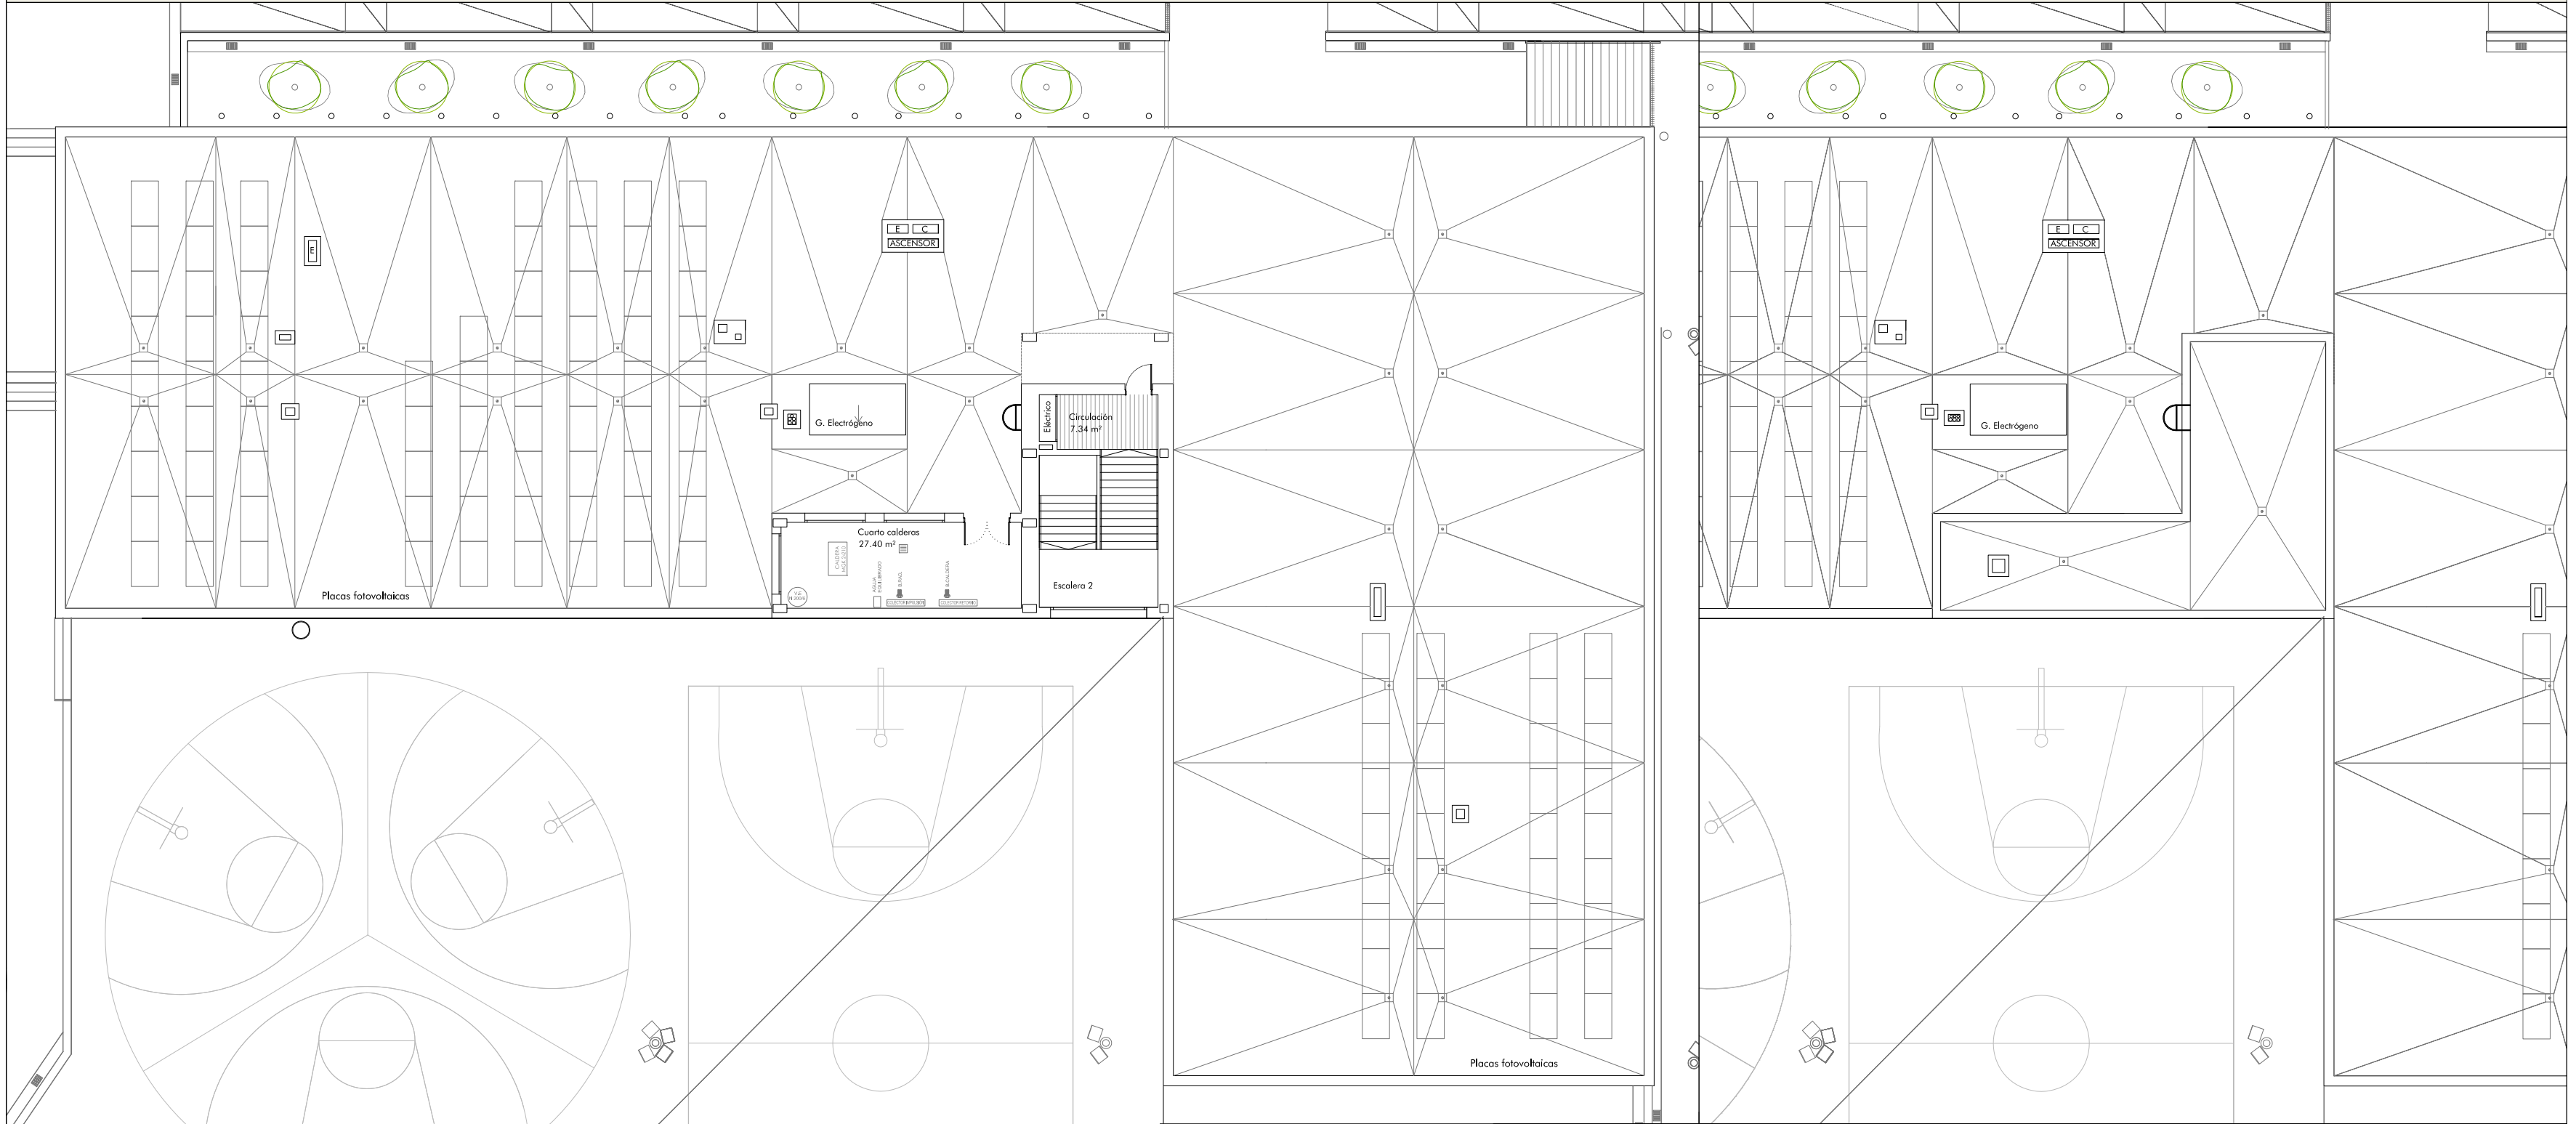

PLANTA CUBIERTA

PLANTA TORREÓN

CPI "SAN JORGE"	
SUP. CONSTRUIDA TOTAL AULARIO DE SECUNDARIA	
Superficie m²	
Edificio secundario	789.47
Aulario Planta baja	1.314.21
Aulario Planta primera	1.314.21
Aulario Planta segunda	66.10
Aulario Planta cubierta	66.10
TOTAL	3.483.99
PORCHES	584.50
SUPERFICIE ÁMBITO ACTUACIÓN	8.076.32

GOBIERNO DE ARAGON
Departamento de Educación,
Cultura y Deporte
Gerencia de Infraestructuras y Equipamiento

ESTUDIO a.m.a.
Paseo Independencia 34, 4º Dcha
T 976 30 12 20 - F 976 30 12 21
50004 ZARAGOZA

arquitecto
Jesús Marco Llombart

PROYECTO DE EJECUCIÓN DE AULARIO DE
SECUNDARIA EN EL CPI SAN JORGE
Calle Tambor de hojalata - Valdespertera, Zaragoza

DICIEMBRE 2019

ESCALA
1 / 200

SUPERFICIES PLANTAS ALZADAS

PLANO
A2