




PLANTA PRIMERA

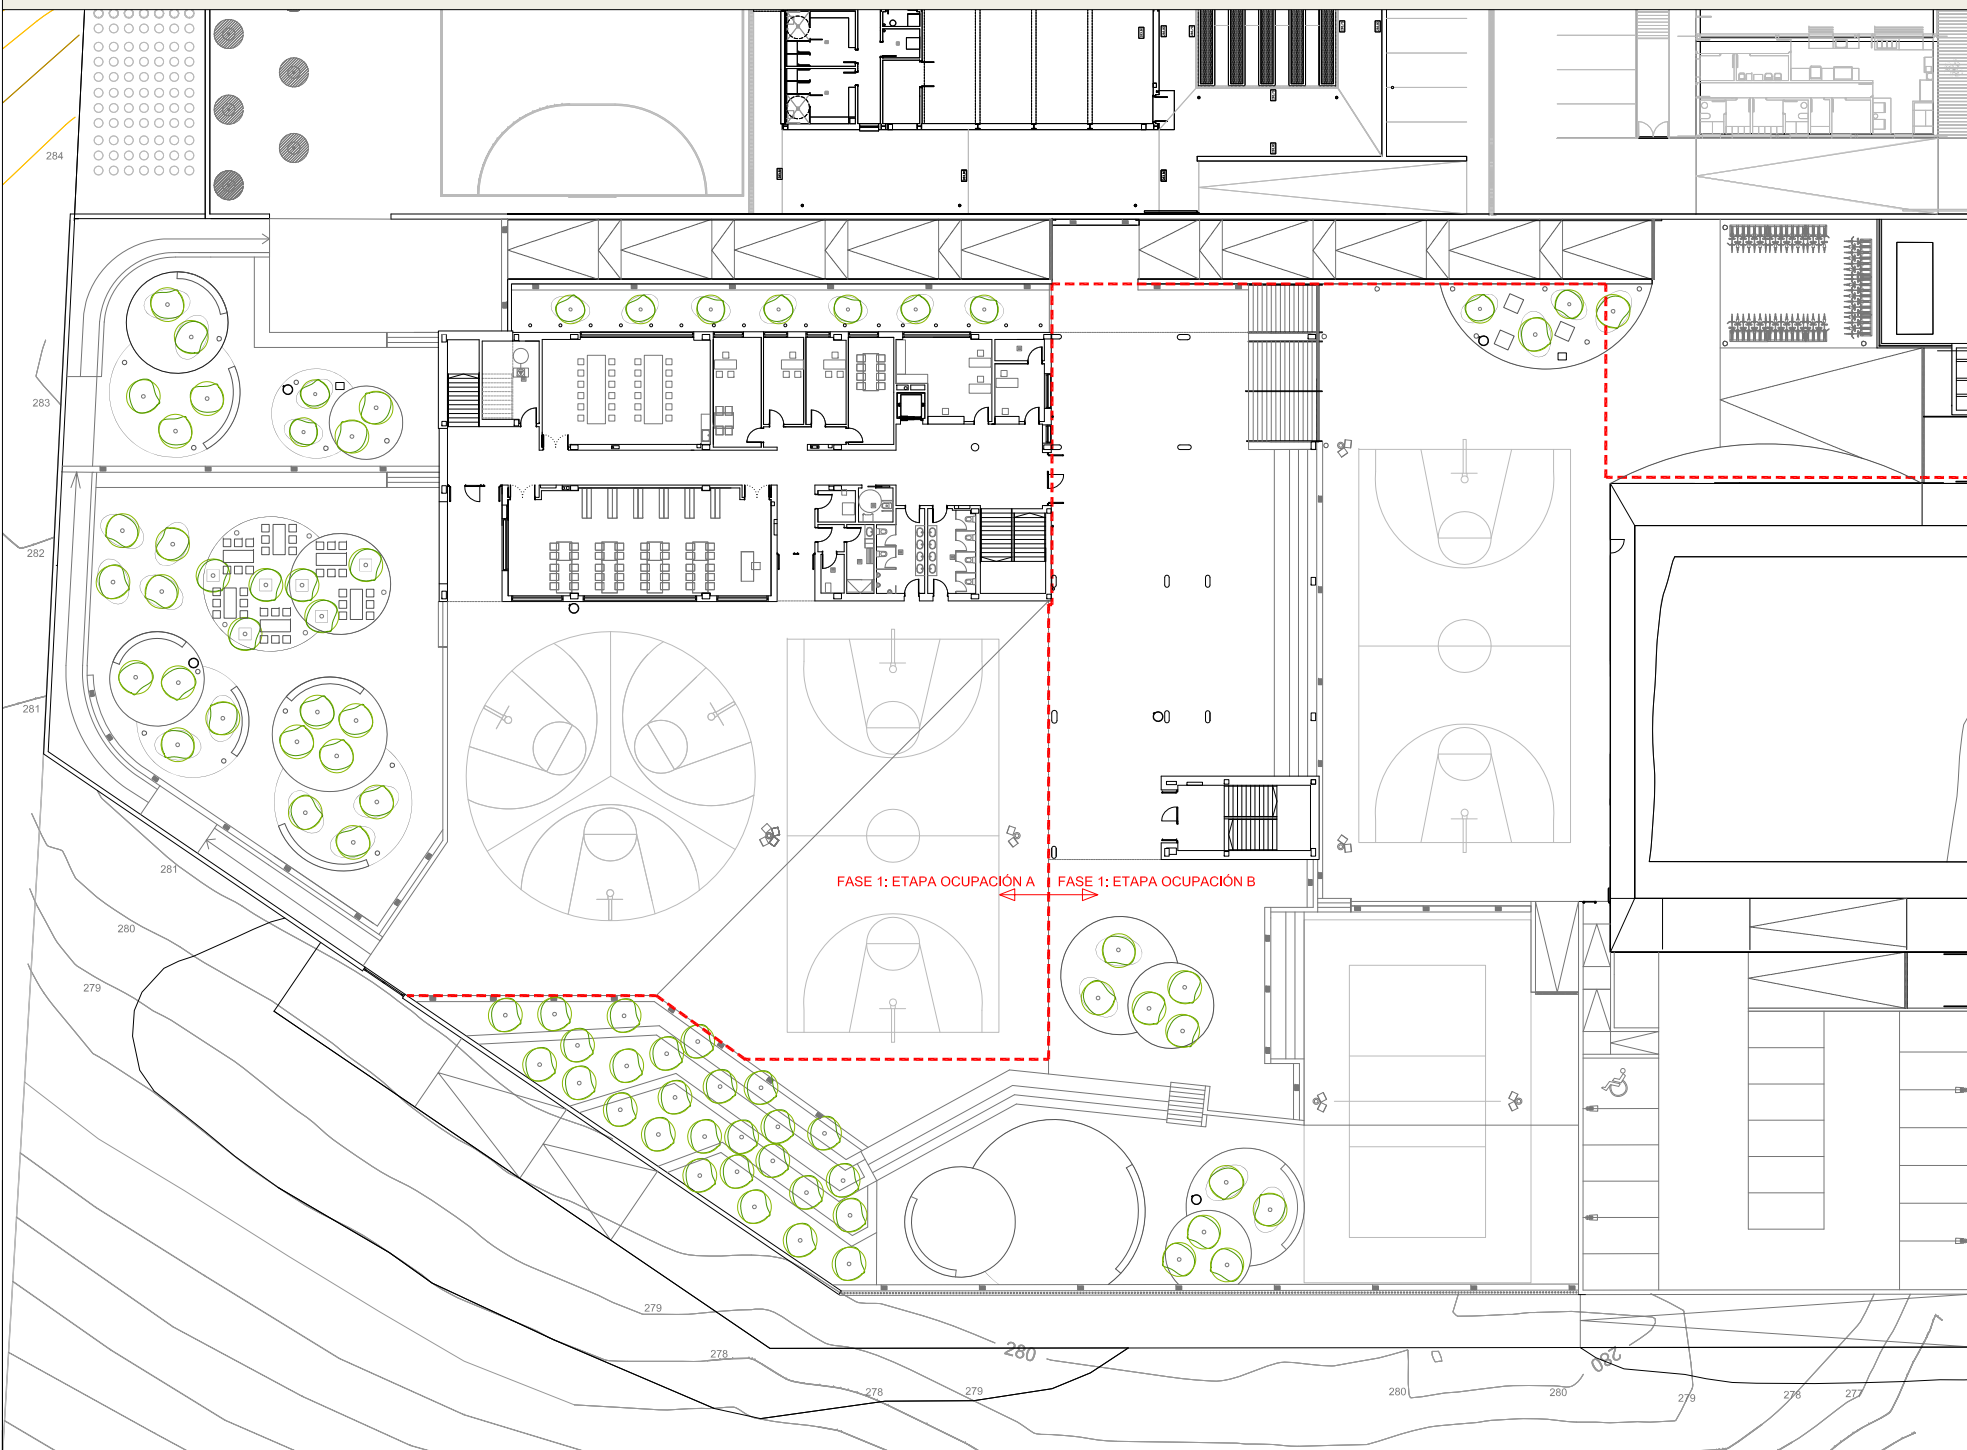

PLANTA BAJA

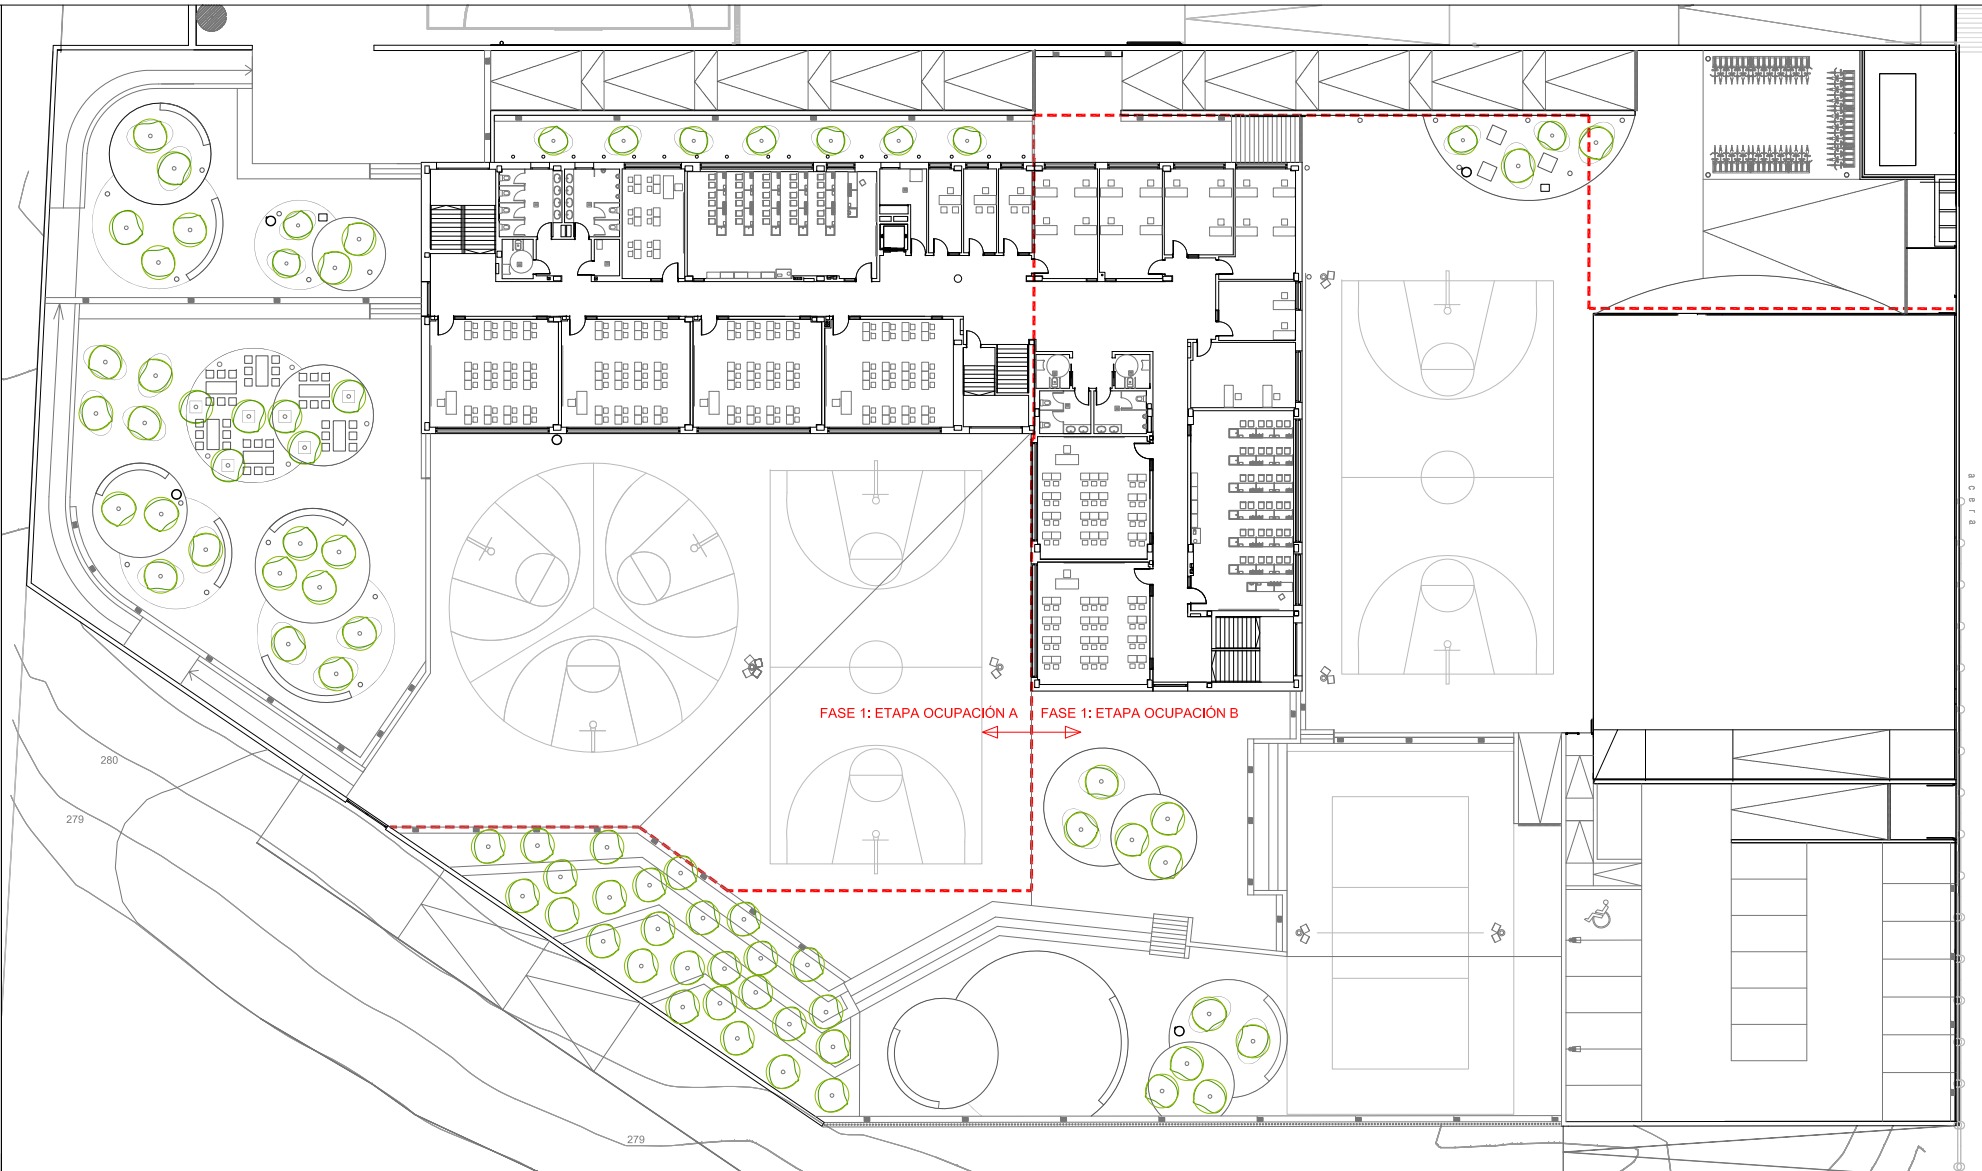

PLANTA SEGUNDA

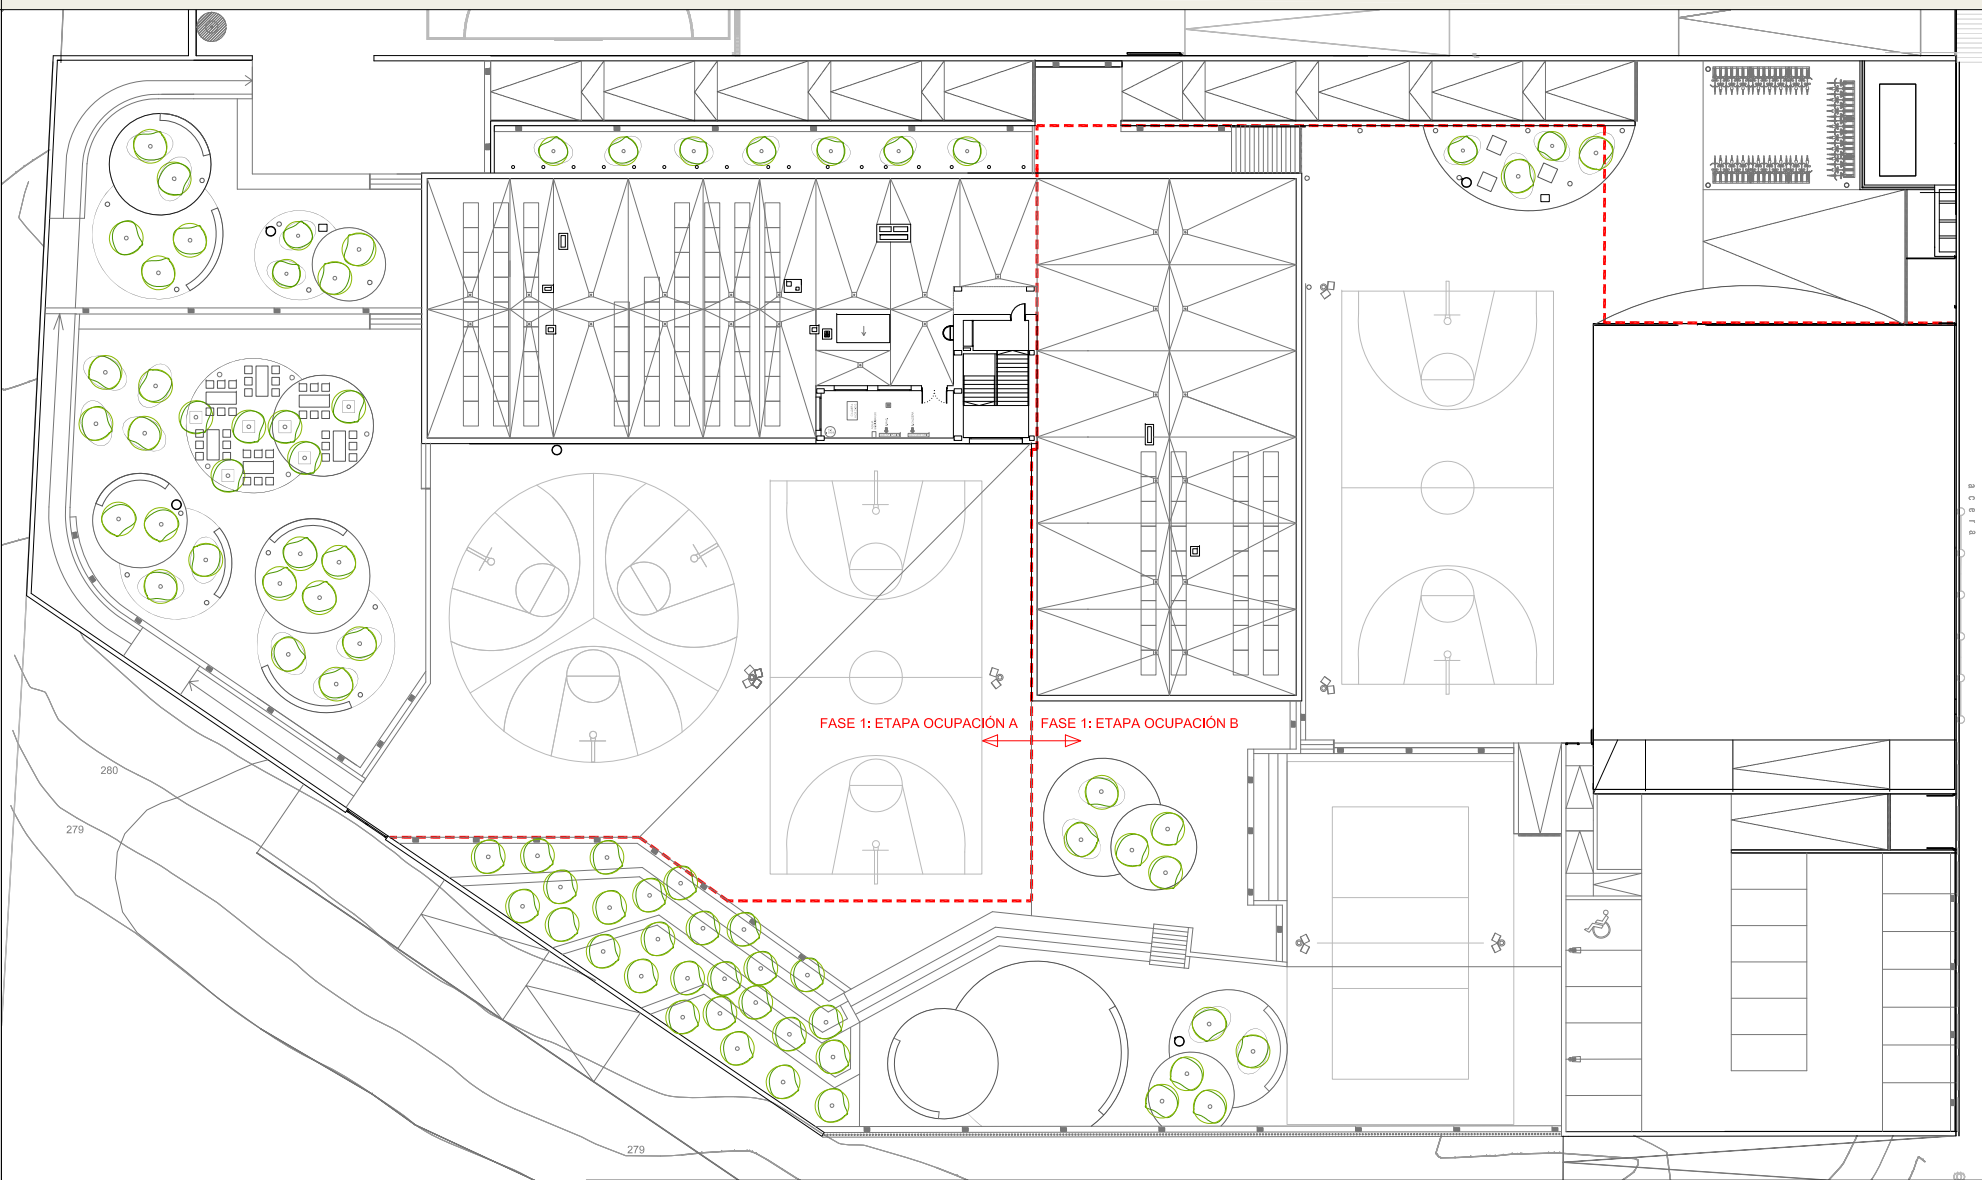

PLANTA TORREÓN



**GOBIERNO DE ARAGON**  
Departamento de Educación,  
Cultura y Deporte  
Gerencia de Infraestructuras y Equipamiento

PROYECTO DE EJECUCIÓN DE AULARIO DE  
SECUNDARIA EN EL CPI SAN JORGE  
Calle Tambor de hojalata - Valdespartera. Zaragoza

**ESTUDIO a.m.a.**  
Pasaje Independencia 34, 4º Dcha  
T 976 30 12 20 F 976 30 12 21  
50004 ZARAGOZA

arquitecto  
Jesús Marco Llombart

DICIEMBRE 2019

ESCALA  
1 / 500  
PLANO DE FASES

**PLANO S3**