

EN USO SEPTIEMBRE 2021

267.23

267.35

267.77

GOBIERNO DE ARAGON
Departamento de Educación,
Cultura y Deporte
Gerencia de Infraestructuras y Equipamiento

ESTUDIO a.m.a.
Paseo Independencia 34, 4º Data
T 976 30 12 20 - F 976 30 12 21
50004 ZARAGOZA

arquitecto
Jesús Marco Llombart

FIN DE OBRA PARCIAL DE AULARIO
12 UNIDADES DE EDUCACIÓN PRIMARIA EN EL
CENTRO PÚBLICO INTEGRADO VALDESPARTEIRA IV
Parcela EE (PU) 89.52 - Valdespartera. Zaragoza


ABRIL 2022




PLANO
A1

ESCALA
1/150

PLANTA BAJA. SUPERFICIES

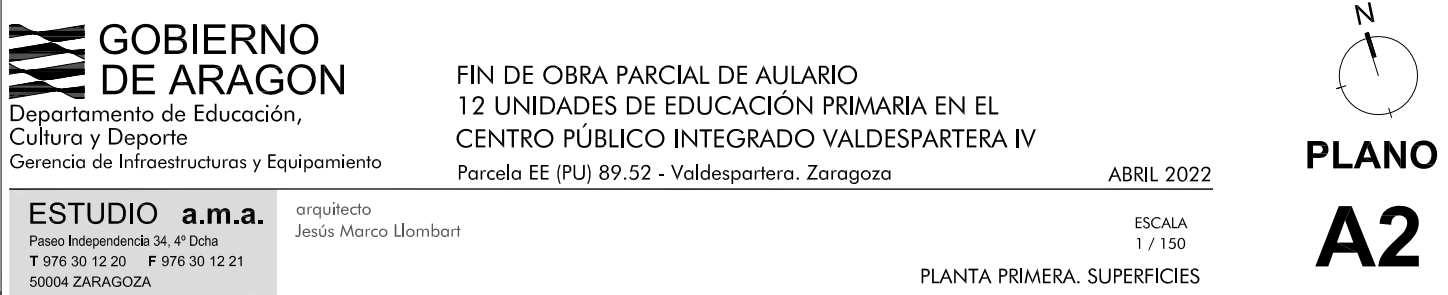

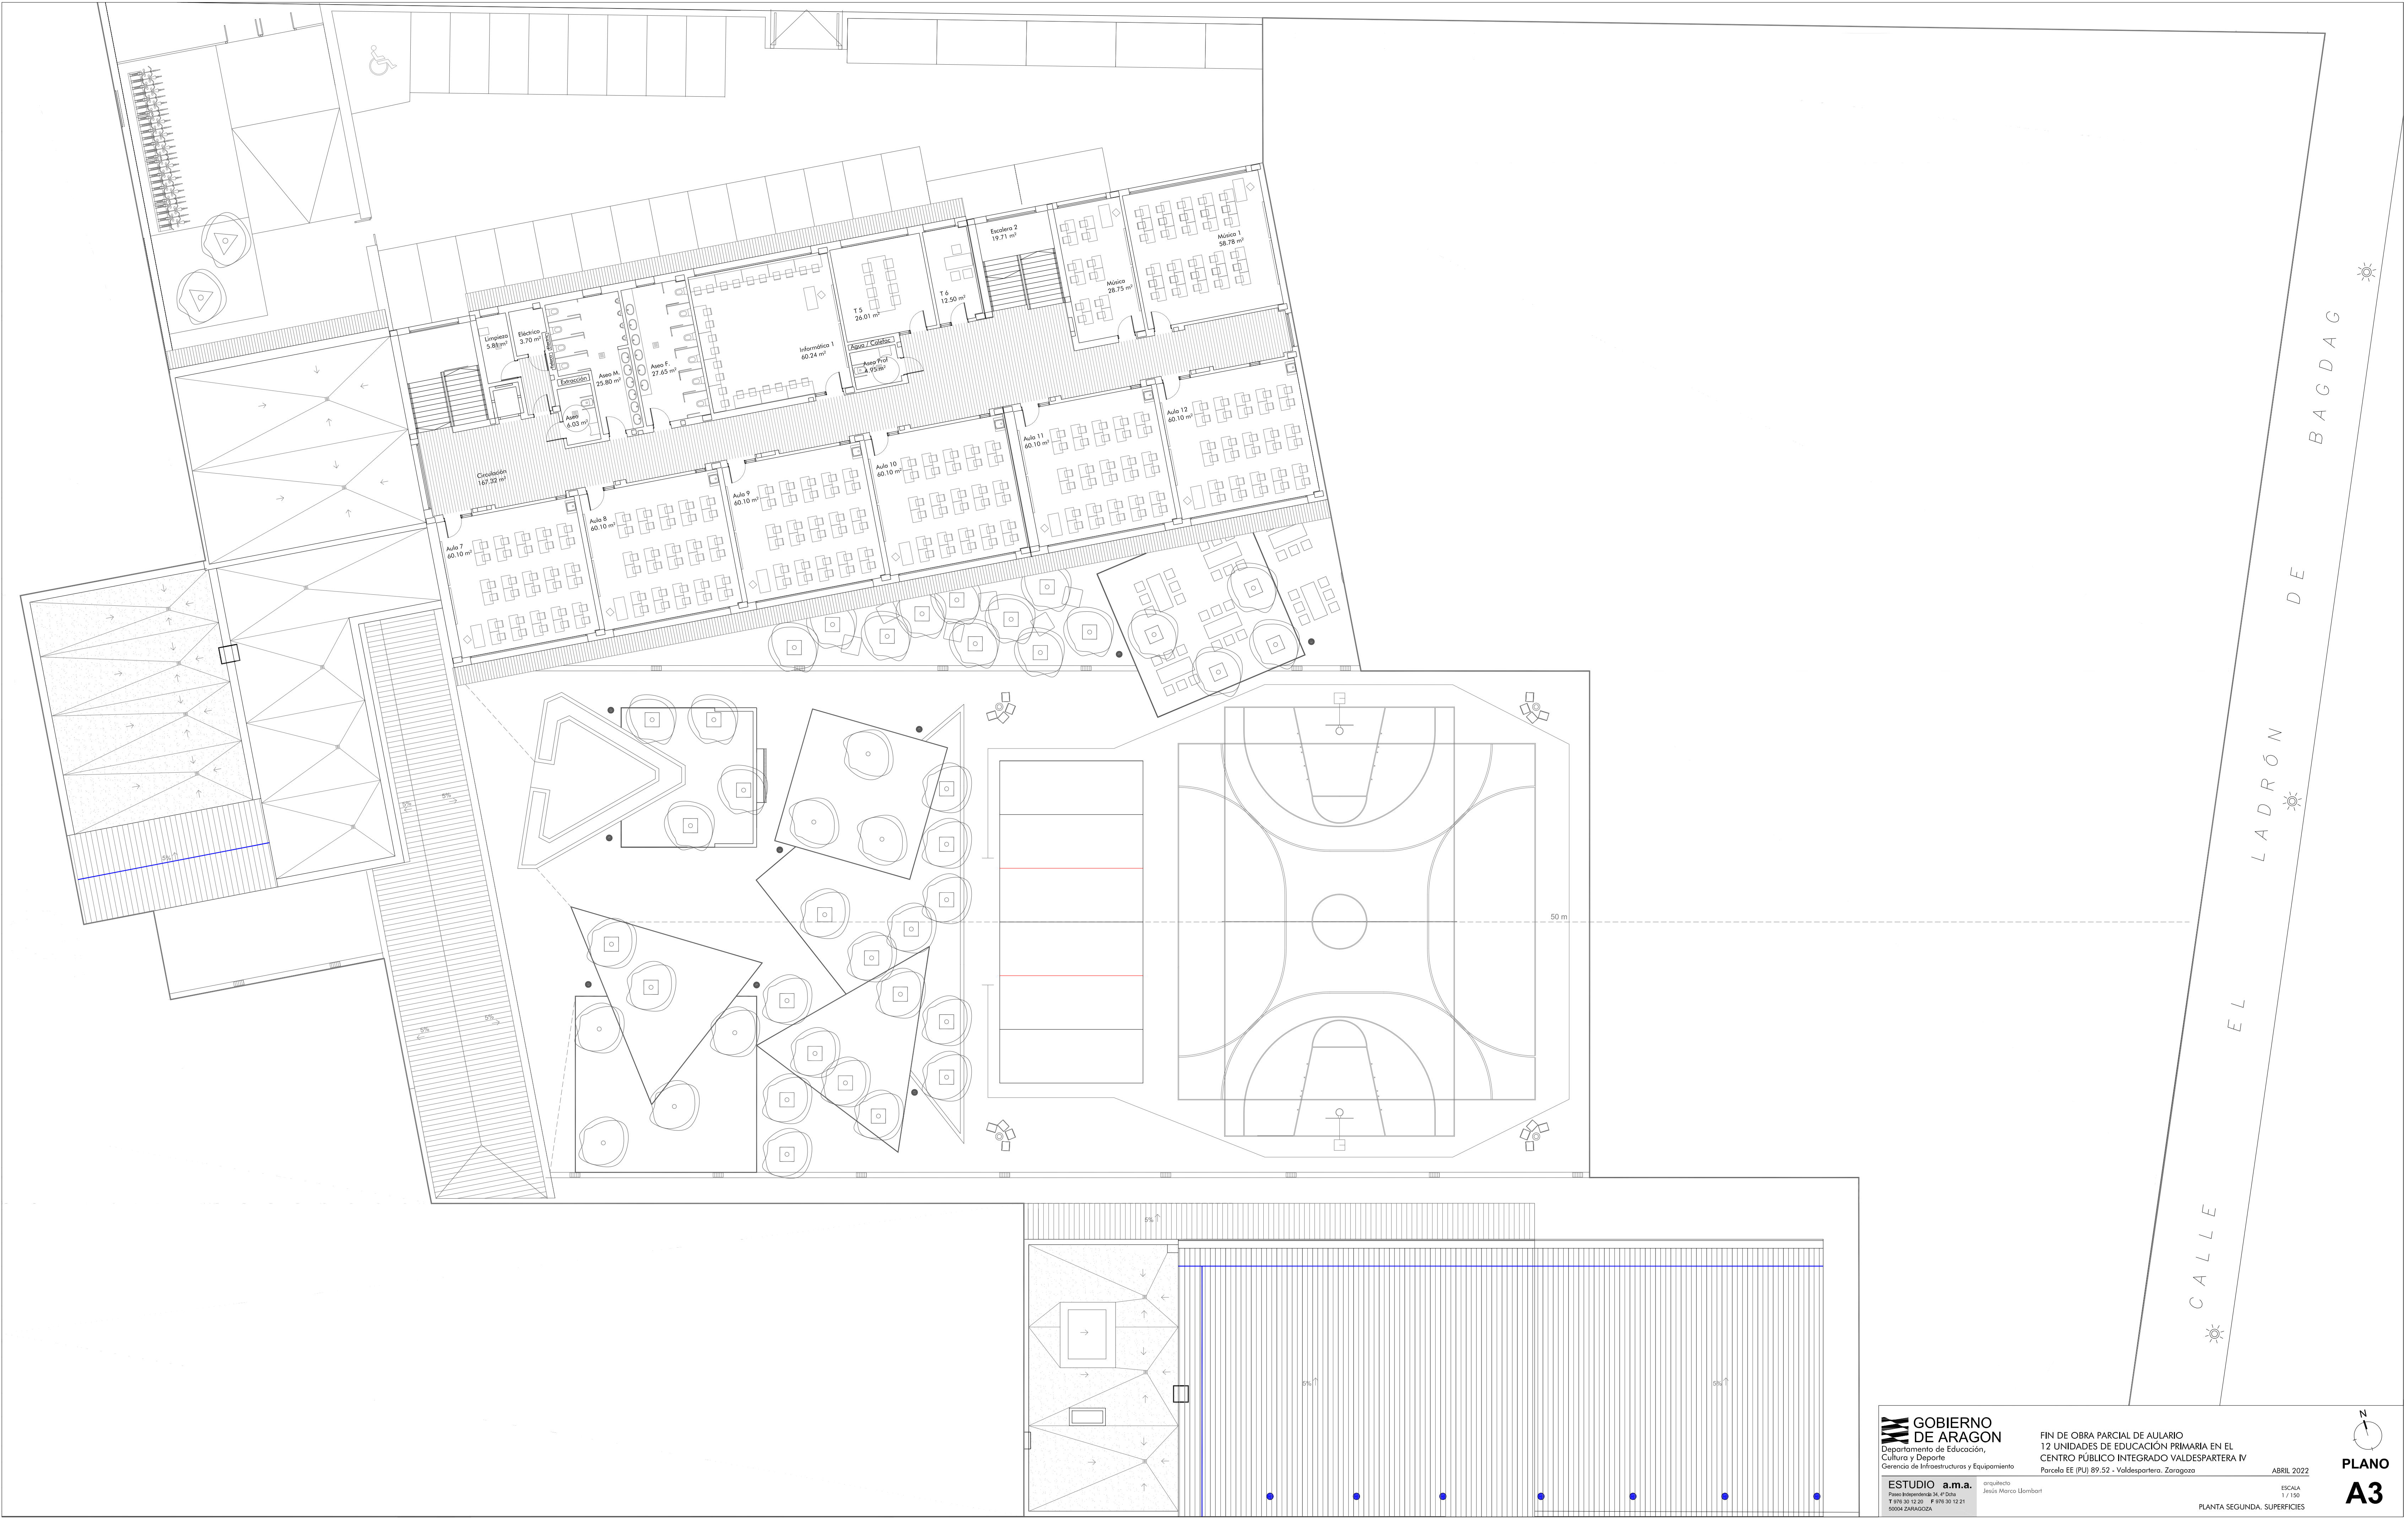

GOBIERNO DE ARAGON
Departamento de Educación,
Cultura y Deporte
Gerencia de Infraestructuras y Equipamiento

FIN DE OBRA PARCIAL DE AJUARIO
12 UNIDADES DE EDUCACIÓN PRIMARIA EN EL
CENTRO PÚBLICO INTEGRADO VALDESPARTERA IV
Parcela EE (FU) 89.52 - Valdespartera, Zaragoza

ABRIL 2022


ESTUDIO a.m.a.
Paseo Independencia 34, 4º Dcha
T. 975 30 12 20 F. 975 30 12 21
50004 ZARAGOZA

arquitecto
Jesús Marco Llombart


ESCALA
1 / 150

PLANTA SEGUNDA. SUPERFICIES

PLANO A3




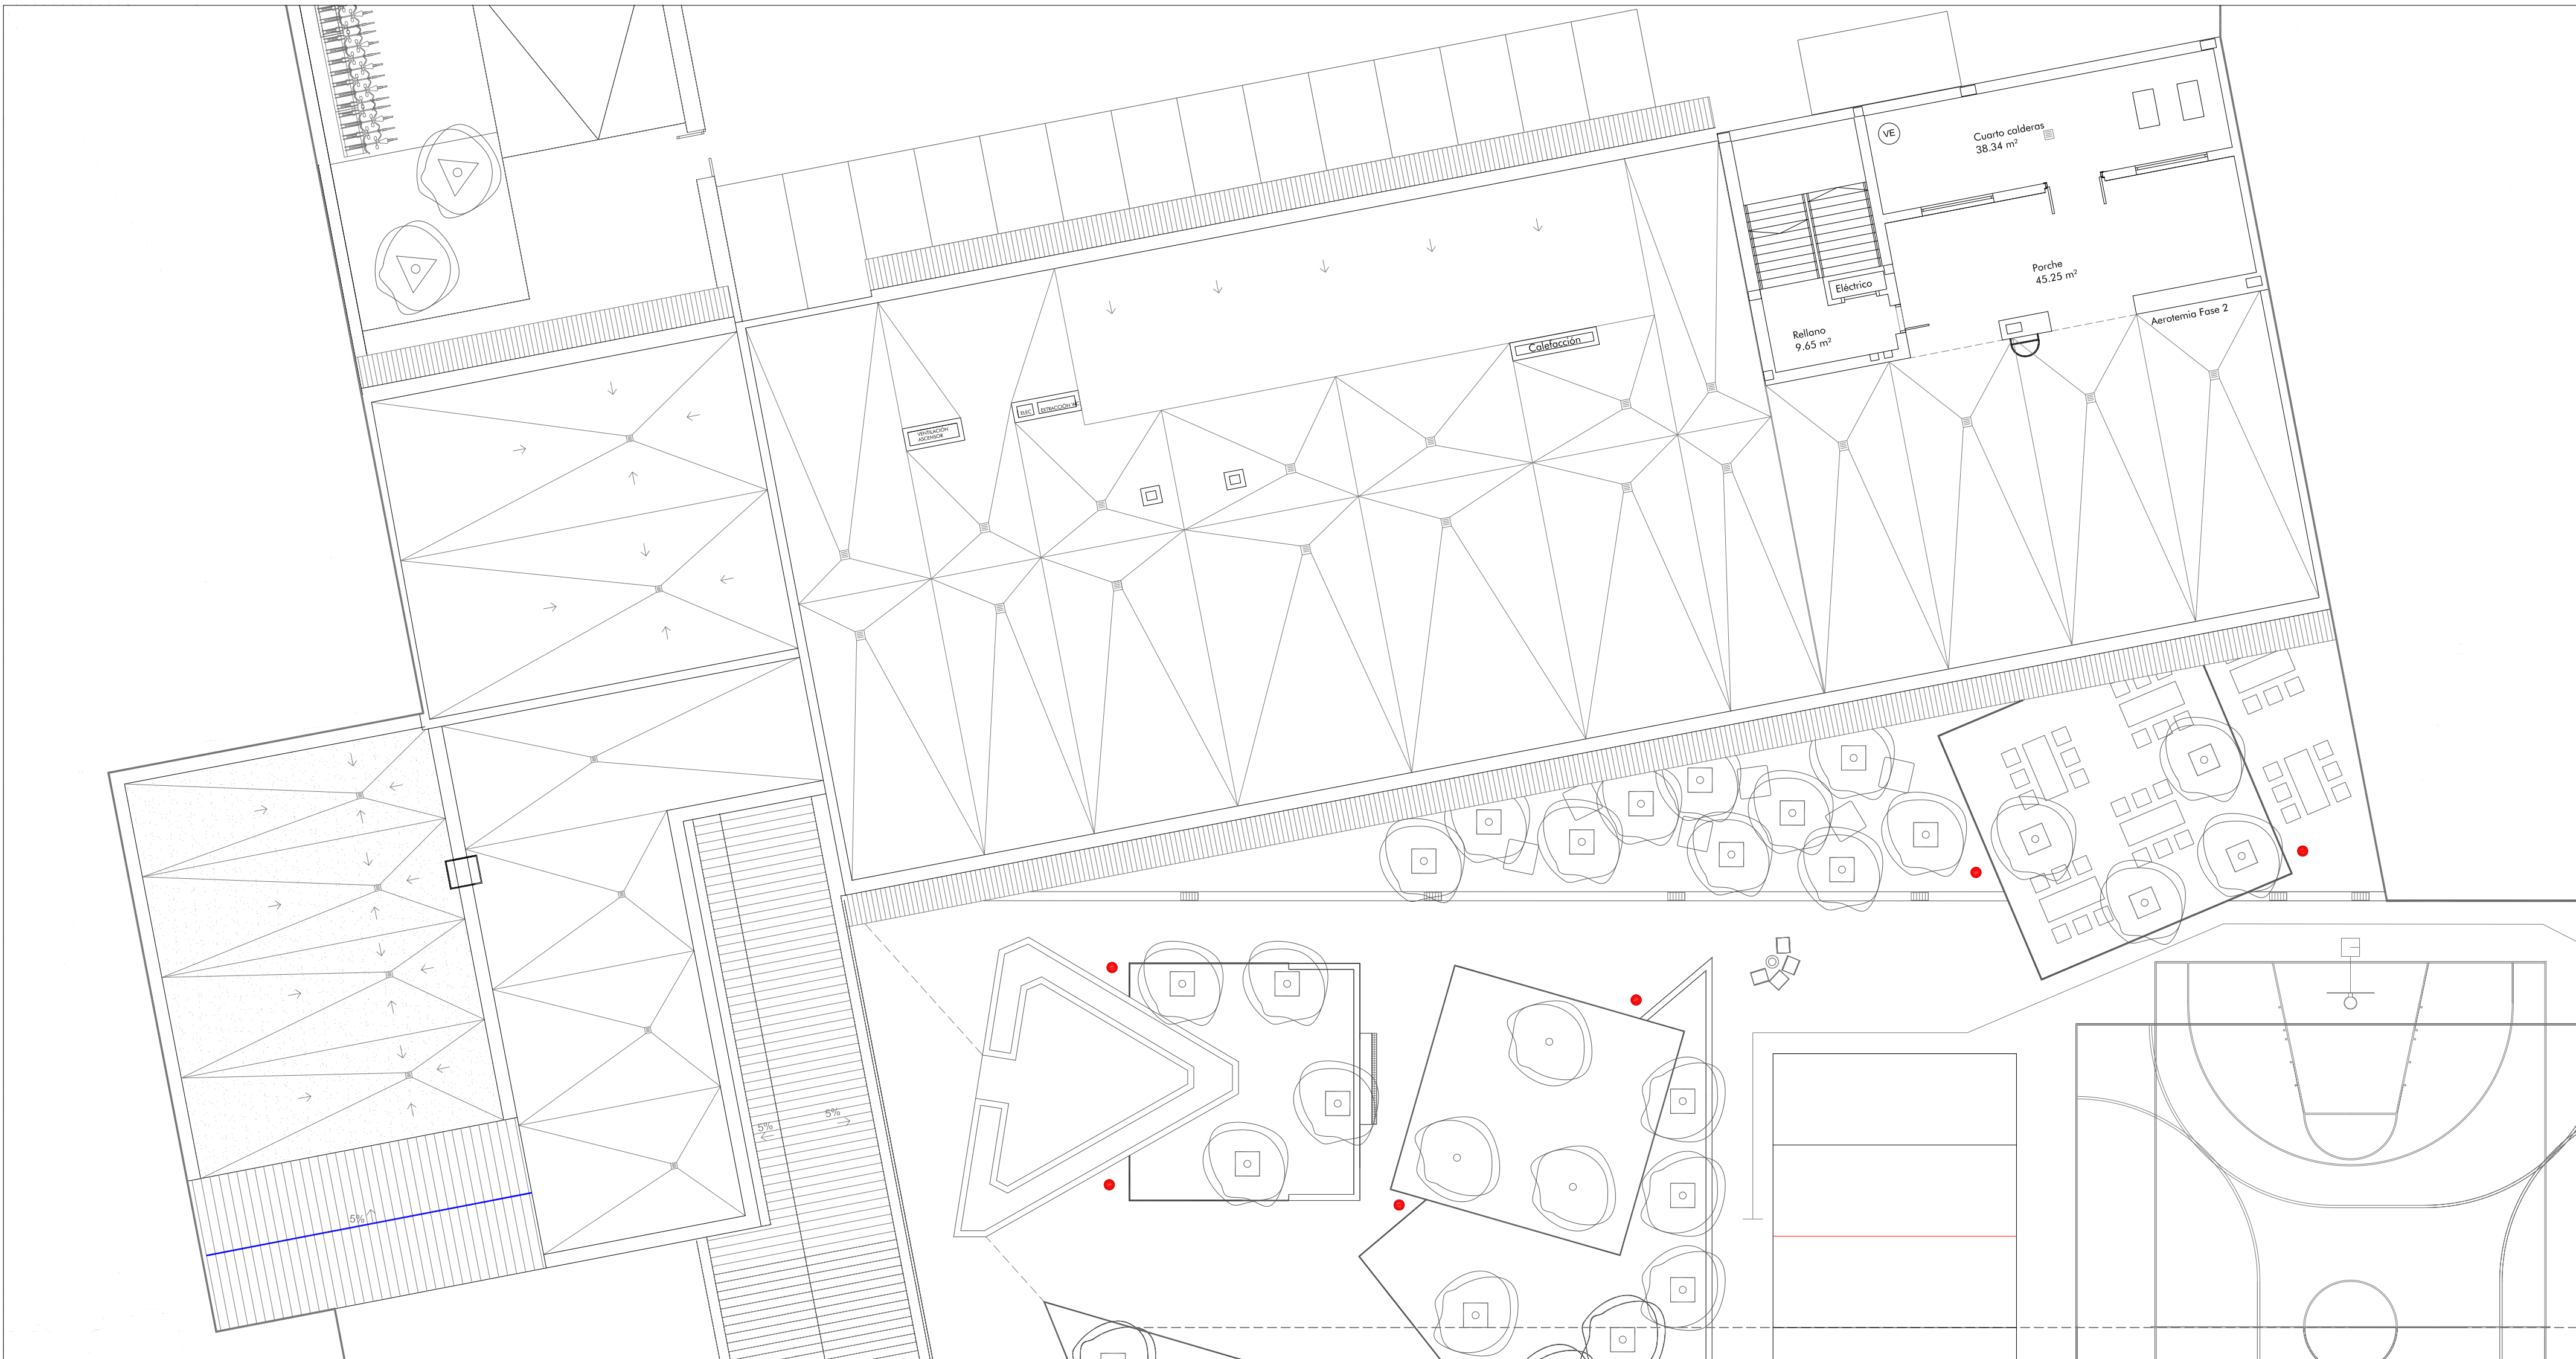


PLANTA CUBIERTA Y TORREÓN

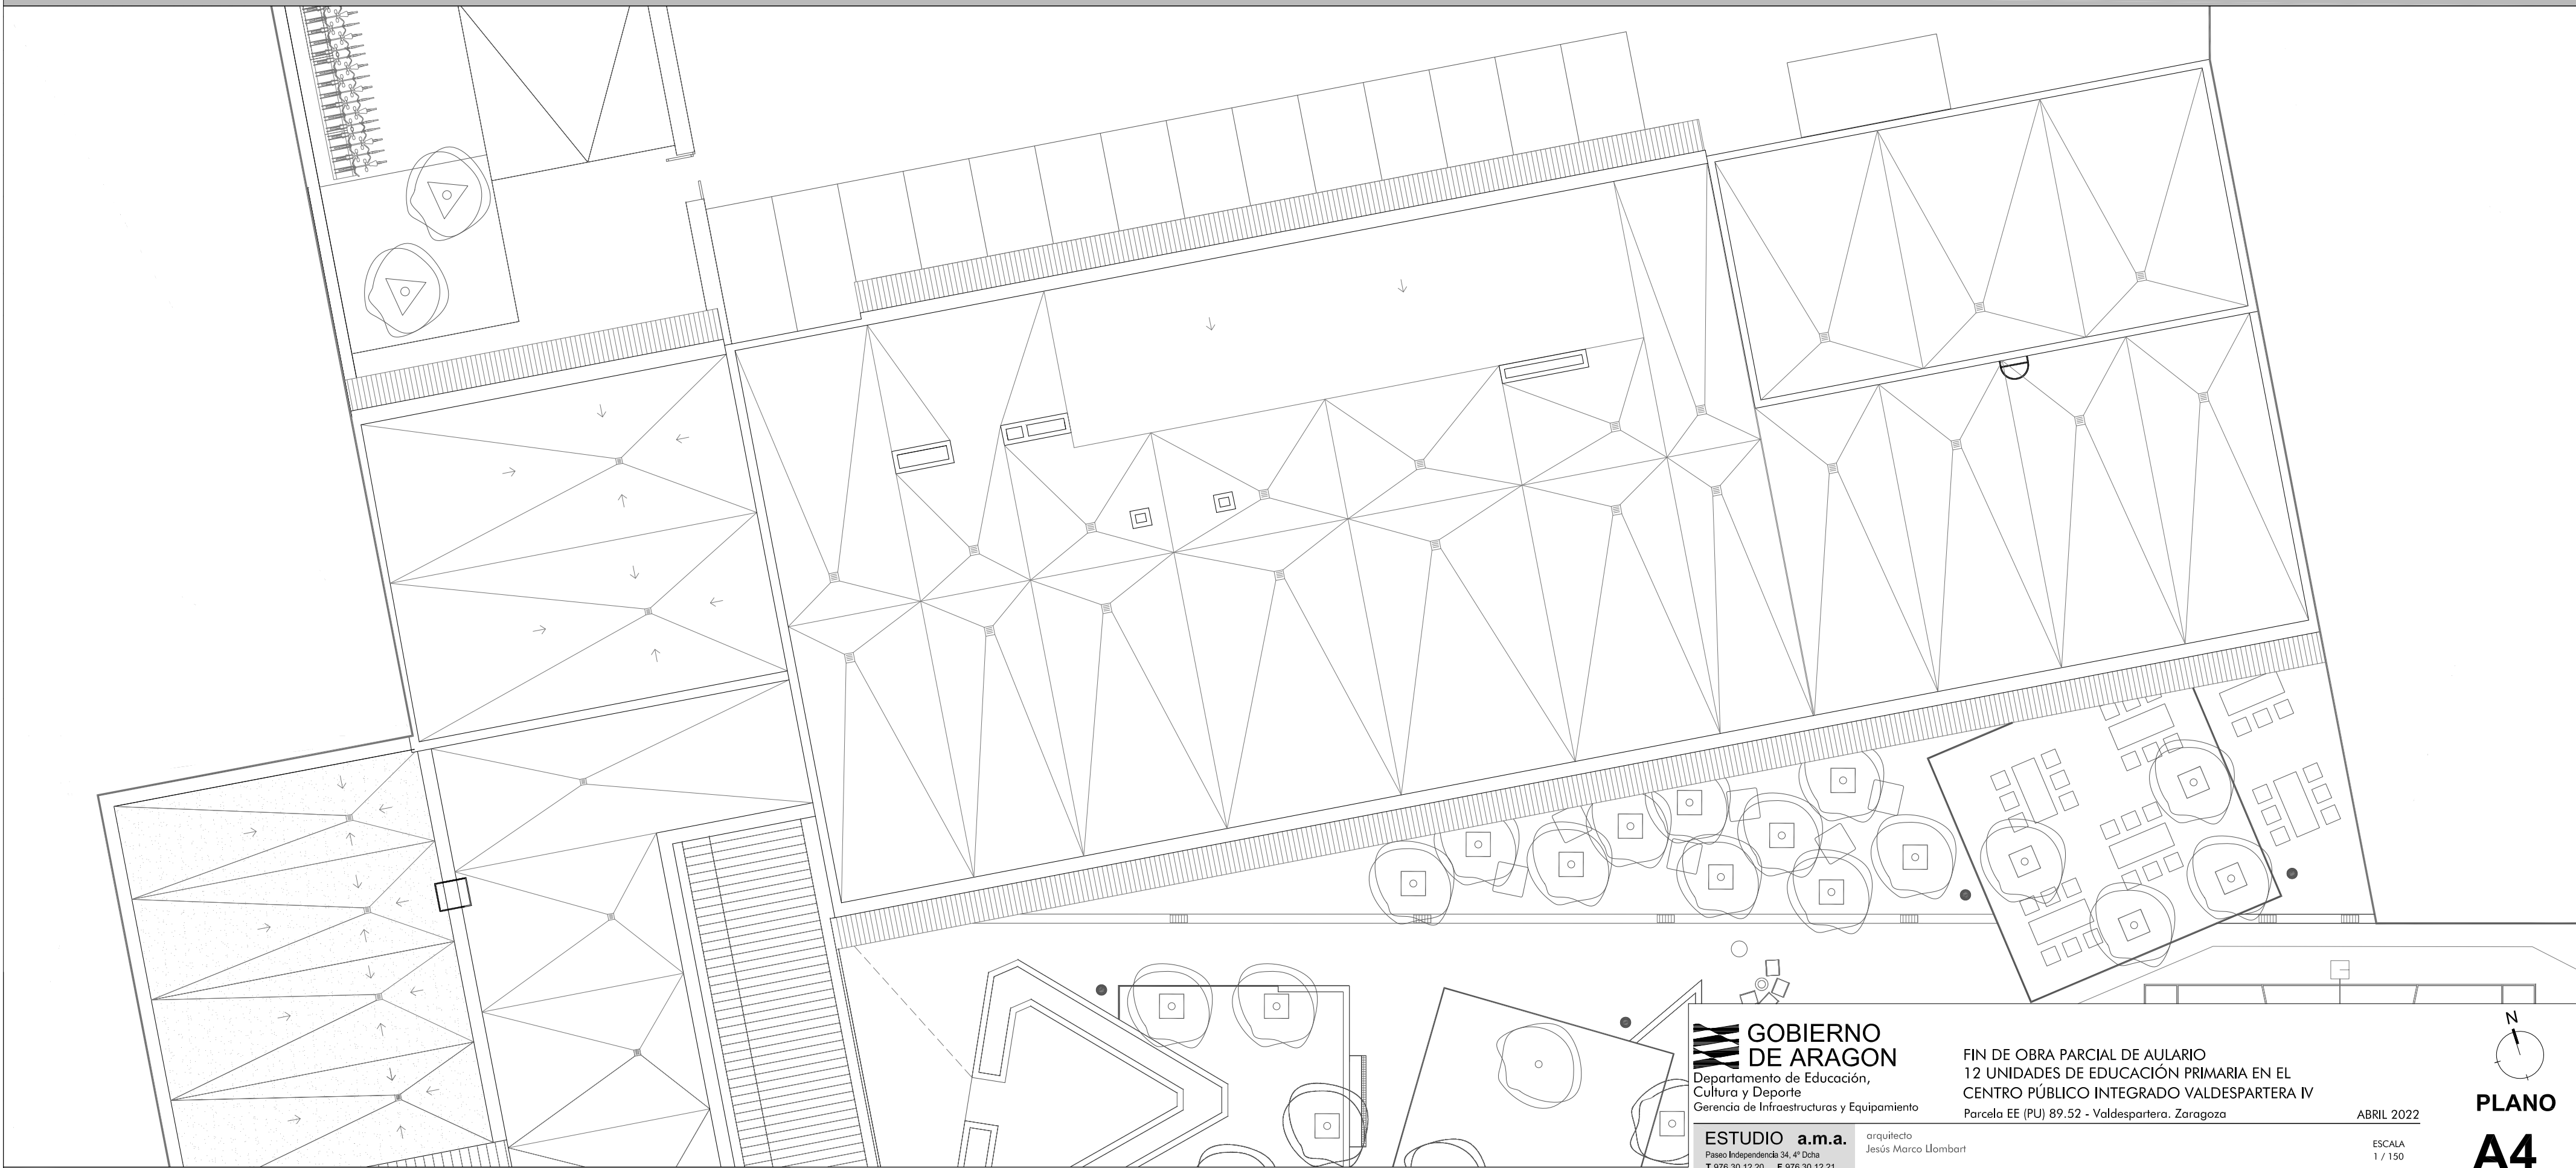

PLANTA CUBIERTA TORREÓN



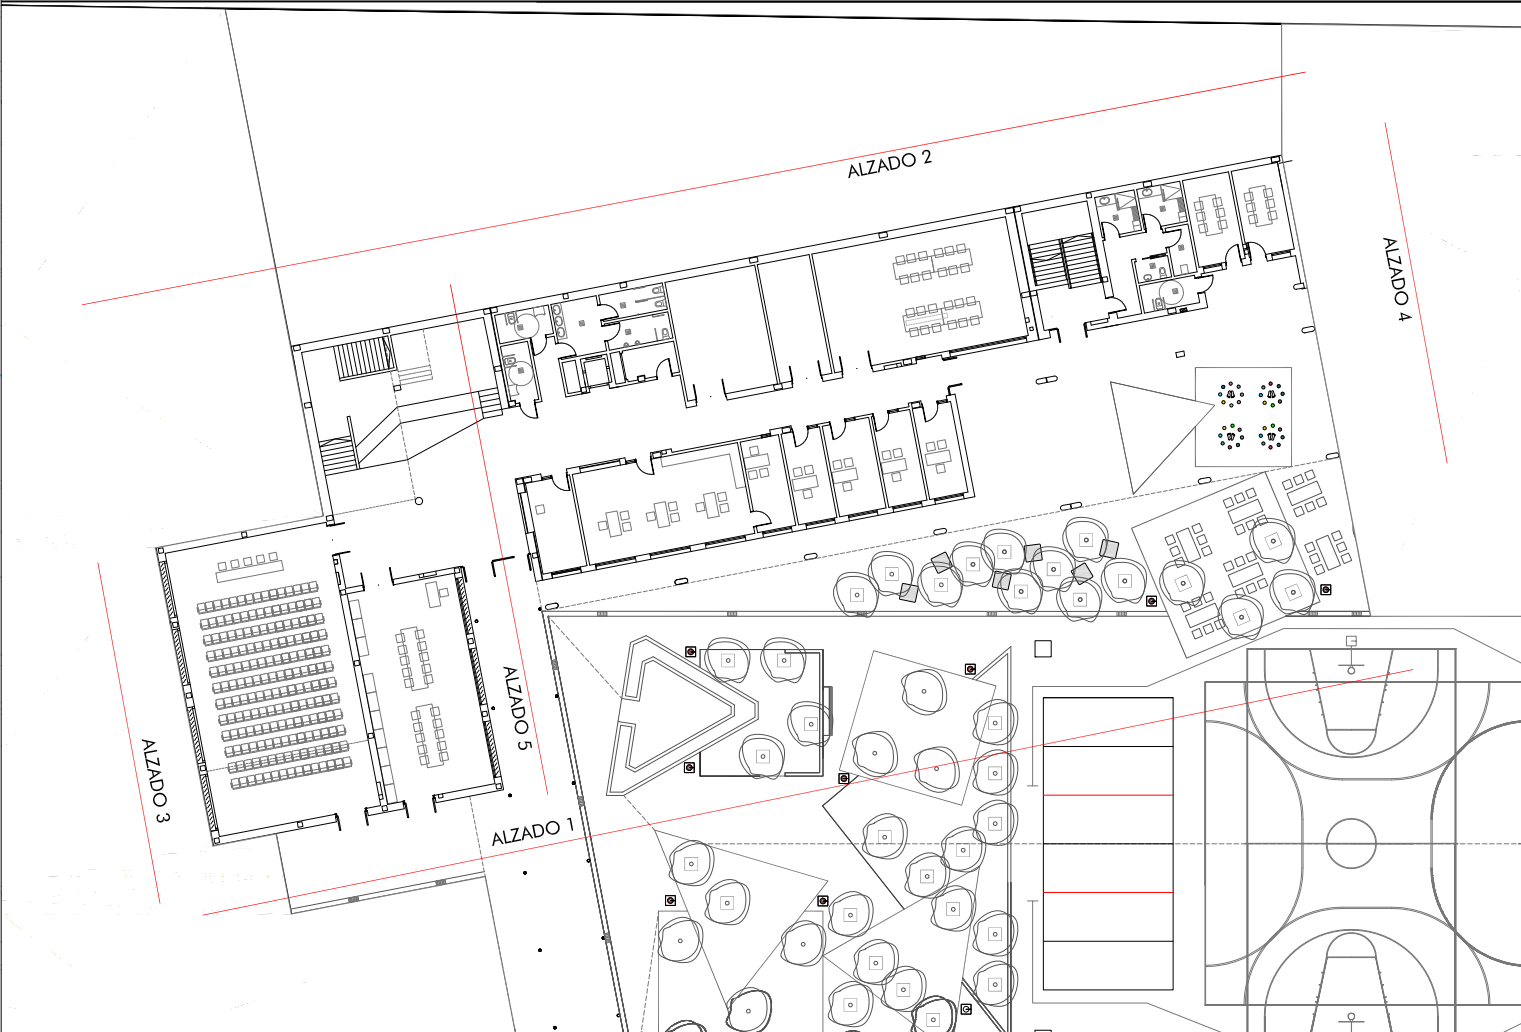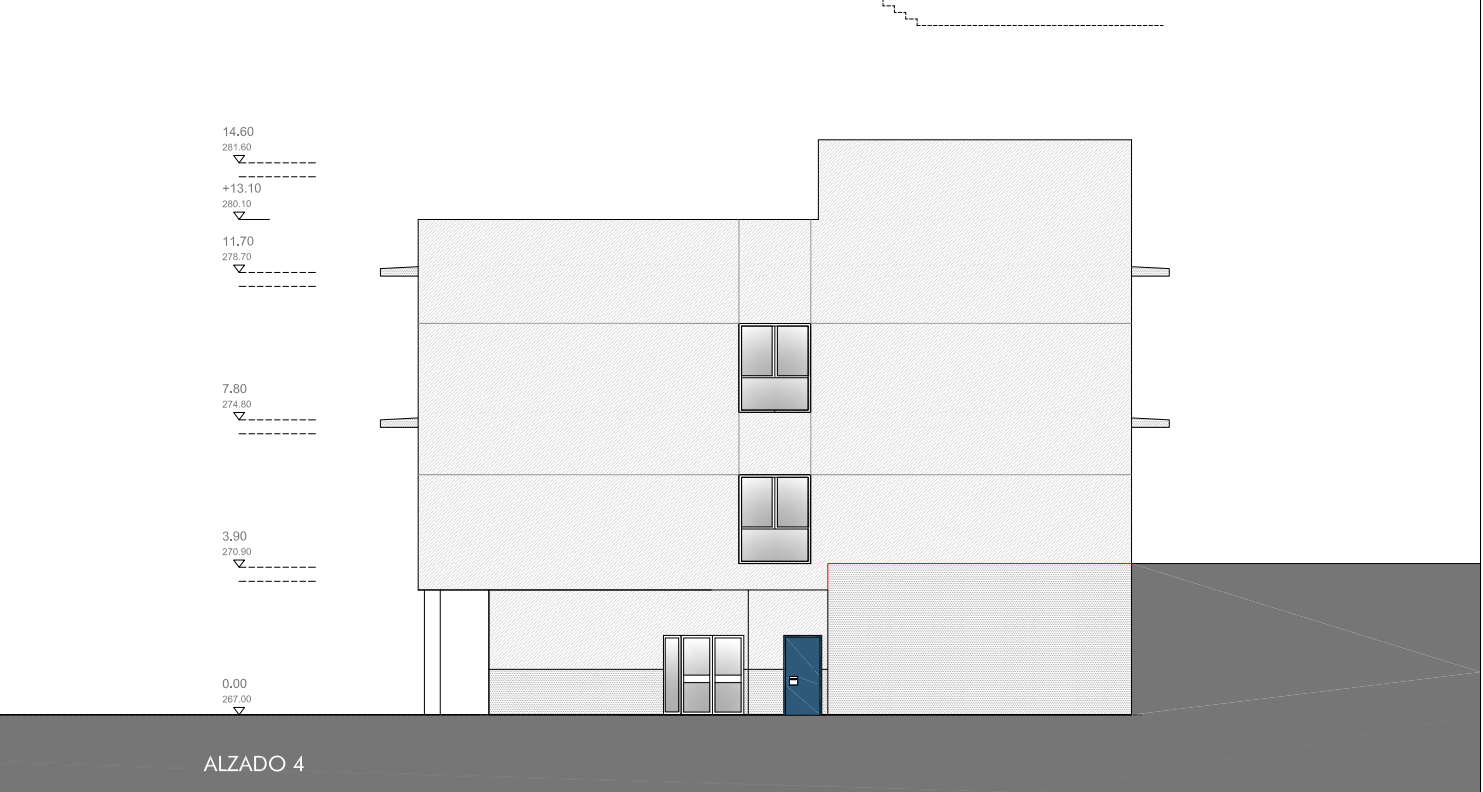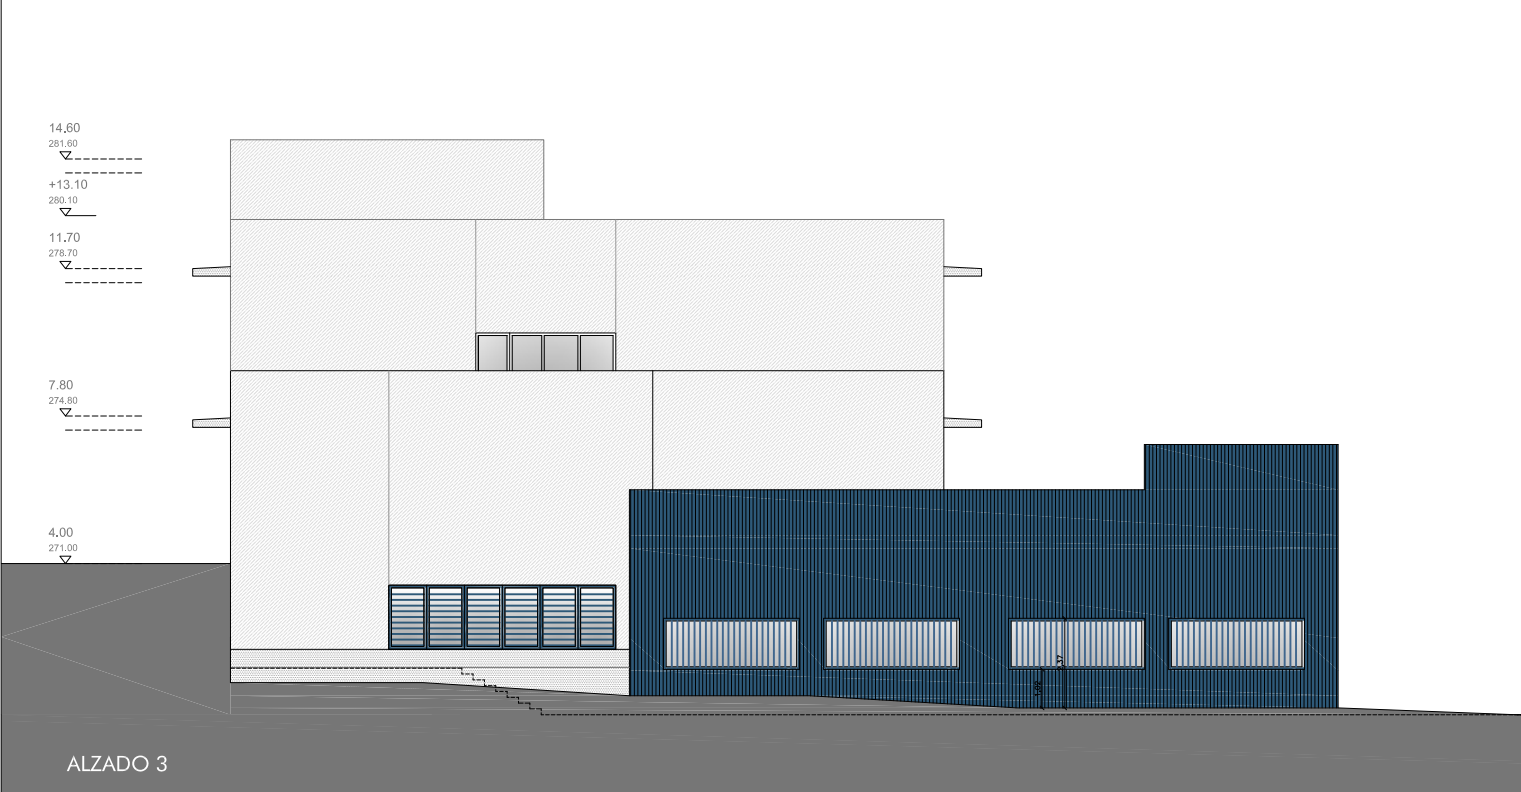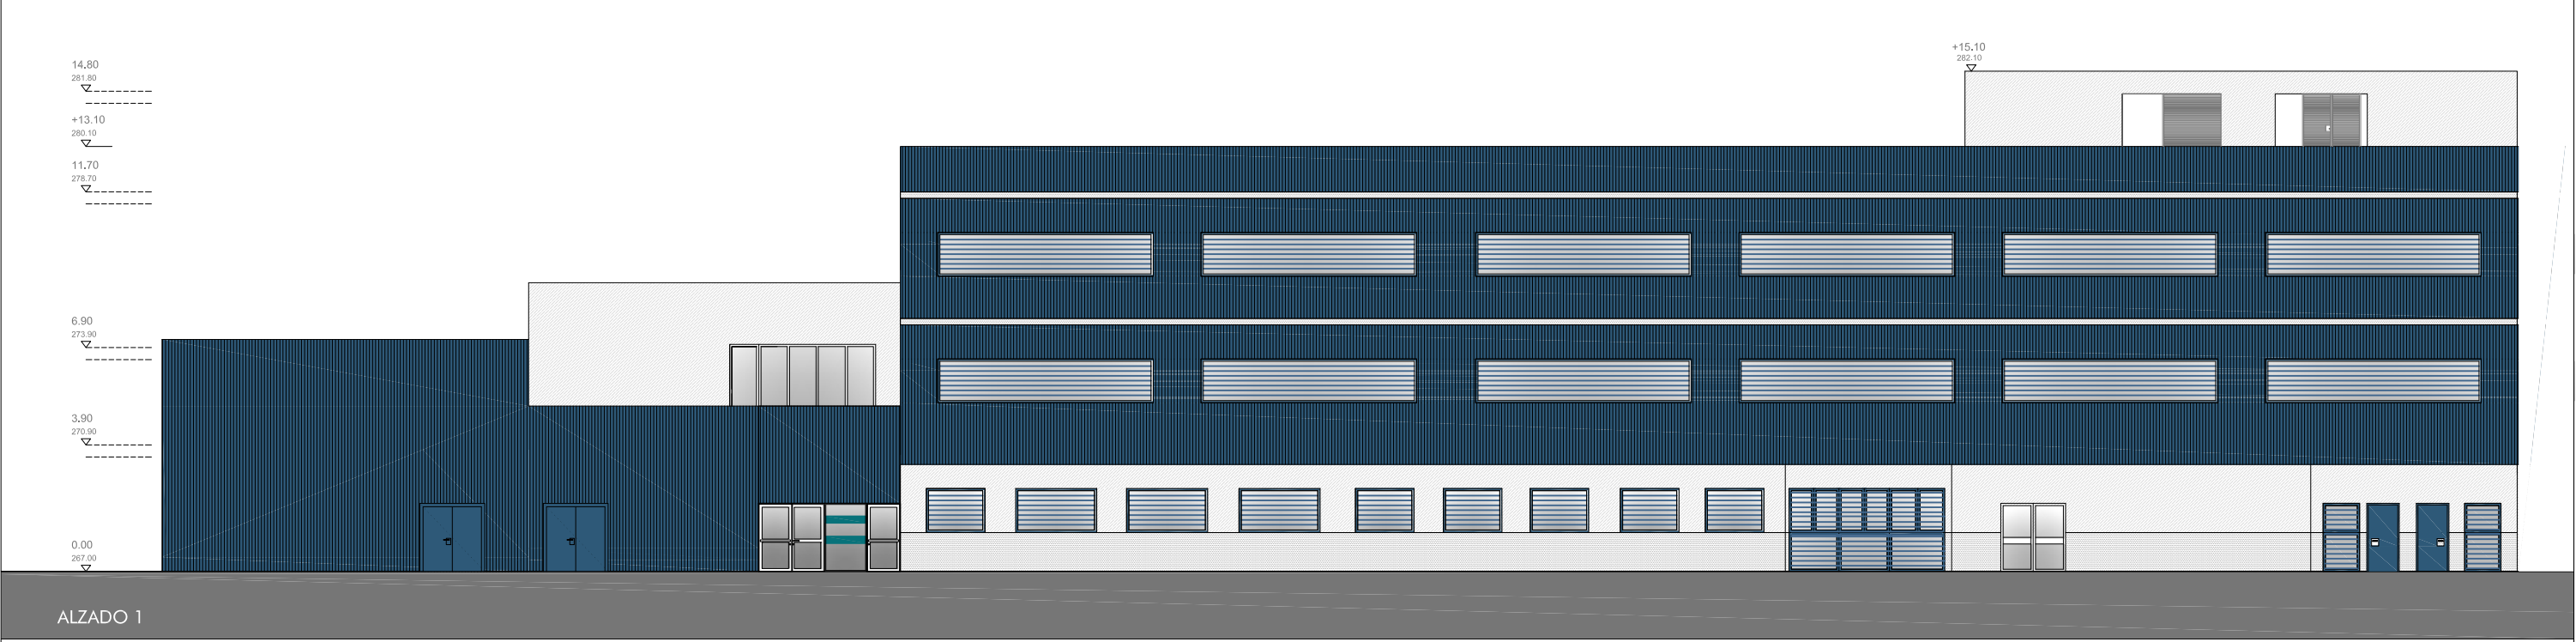



GOBIERNO DE ARAGON
Departamento de Educación,
Cultura y Deporte
Gerencia de Infraestructuras y Equipamiento

FIN DE OBRA PARCIAL DE AULARIO
12 UNIDADES DE EDUCACIÓN PRIMARIA EN EL
CENTRO PÚBLICO INTEGRADO VALDESPARTERA IV
Parcela EE (PU) 89.52 - Valdespartera. Zaragoza

ABRIL 2022

ESCALA
1 / 200
ALZADOS

N

PLANO
A5

ESTUDIO a.m.a.
Pasero Independencia 34, 4ª Dcha
T 976 30 12 20 F 976 30 12 21
50004 ZARAGOZA

arquitecto
Jesús Marco Llombart

