

TECHOS

- T1 FALSO TECHO DE LAMAS METALICAS MICROPERFORADAS LACADAS EN BLANCO MATE
- T2 FALSO TECHO FONODSORBENTE TIPO PLADUR-FON+ R aleatorio
- T3 FALSO TECHO REGISTRABLE DE PLACAS DE YESO LAMINADO N-10 VINILO BLANCO, DIMENSIONES 60x60 cm
- T4 FALSO TECHO CONTINUO DE PLACA DE YESO LAMINADO LISO BLANCO DE 13 mm
- T5 FALSO TECHO REGISTRABLE PLACA LANA MINERAL AMF DE 60x60 cm
- T6 ESTRUCTURA VISTA
- T7 FALSO TECHO DE BANDEJAS DE ALUMINO PLATA MATE
- T8 FALSO TECHO DE VIRUTAS ORIENTADAS TIPO HERAKLITH



PAVIMENTOS

- S1 SOLADO DE PVC COLOR 521-042 ANTIQUE WHITE DE DLW
- S2 SOLADO DE BALDOSAS DE GRES PORCELÁNICO 60x60 cm COLOR SIMILAR BLANCO ATACAMA GRESPANIA. CLASE 1
- S3 SOLADO DE BALDOSAS DE GRES PORCELÁNICO ANTIDESLIZANTE 60x60 cm COLOR SIMILAR BLANCO ATACAMA GRESPANIA. CLASE 2
- S4 SOLADO PVC DEPORTIVO. COLOR 521-042 ANTIQUE WHITE DE DLW
- S5 SOLERA DE HORMIGÓN PULIDO AL CUARZO



SE SOMBREAN LOS PAVIMENTOS CLASE 2 EN CASO DE QUE HAYA TRANSICIÓN ENTRE PAVIMENTOS DE CLASE 1 Y CLASE 2



REVESTIMIENTOS PAREDES

- R1 PLACA PLADUR N-15 + PINTURA PLÁSTICA LISA BLANCA
- R2 ALICATADO DE AZULEJOS 20x20 cm COLOR SIMILAR BLANCO ATACAMA GRESPANIA. (*CON PIEZA ESCOCIA PARA ENCUENTROS EN ZONAS DE COCINA)
- R3 MORTERO CONVECCIONAL PINTADO COLOR BLANCO
- R4 ENLUCIDO DE YESO
- R5 PANEL DE TRESPA



ZÓCALOS

- Z1 ZÓCALO DE GRES 60X60 CM HASTA 2.4 M. COLOR SIMILAR BLANCO ATACAMA GRESPANIA.
- Z2 ZÓCALO DE GRES 60X60 CM HASTA 1.1 M. EN VESTIBULOS HASTA 2.40M EN LAS ESCALERAS, ZÓCALO HASTA EL PASAMANOS. COLOR SIMILAR BLANCO ATACAMA GRESPANIA.
- Z3 ZÓCALO DE PVC HASTA 1.1M. EN LA PARED DE AULA-PASILLO ZÓCALOS HATA 2.40M. COLOR 521-042 ANTIQUE WHITE DE DLW
- Z4 ZÓCALO DE PVC DEPORTIVO HASTA 2.4M. COLOR 521-042 ANTIQUE WHITE DE DLW
- Z5 RODAPIE DE GRES PORCELÁNICO. COLOR SIMILAR BLANCO ATACAMA GRESPANIA.



PROYECTO BÁSICO DEL CPI "ANA MARÍA NAVALES" (ARCOSUR II)
9 UNIDADES DE INFANTIL Y 18 UNIDADES DE PRIMARIA, EN EL BARRIO DE ARCOSUR EN ZARAGOZA
Barrio Arcosur (Zaragoza)

COTAS. PLANTA SÓTANO.

ARQUITECTO: JAIME MAGÉN PARDO
MAGÉN ARQUITECTOS S.L.P.

Departamento de Educación, Cultura y Deporte
Gerencia de Infraestructuras y Equipamiento


PROYECTO BÁSICO DEL CPI "ANA MARÍA NAVALES" (ARCOSUR II)
9 UNIDADES DE INFANTIL Y 18 UNIDADES DE PRIMARIA, EN EL BARRIO DE ARCOSUR EN ZARAGOZA
Barrio Arcosur (Zaragoza)

COTAS. PLANTA SÓTANO.

ARQUITECTO: FRANCISCO J. MAGÉN PARDO
MAGÉN ARQUITECTOS S.L.P.

ESCALA:
1/200

A.01

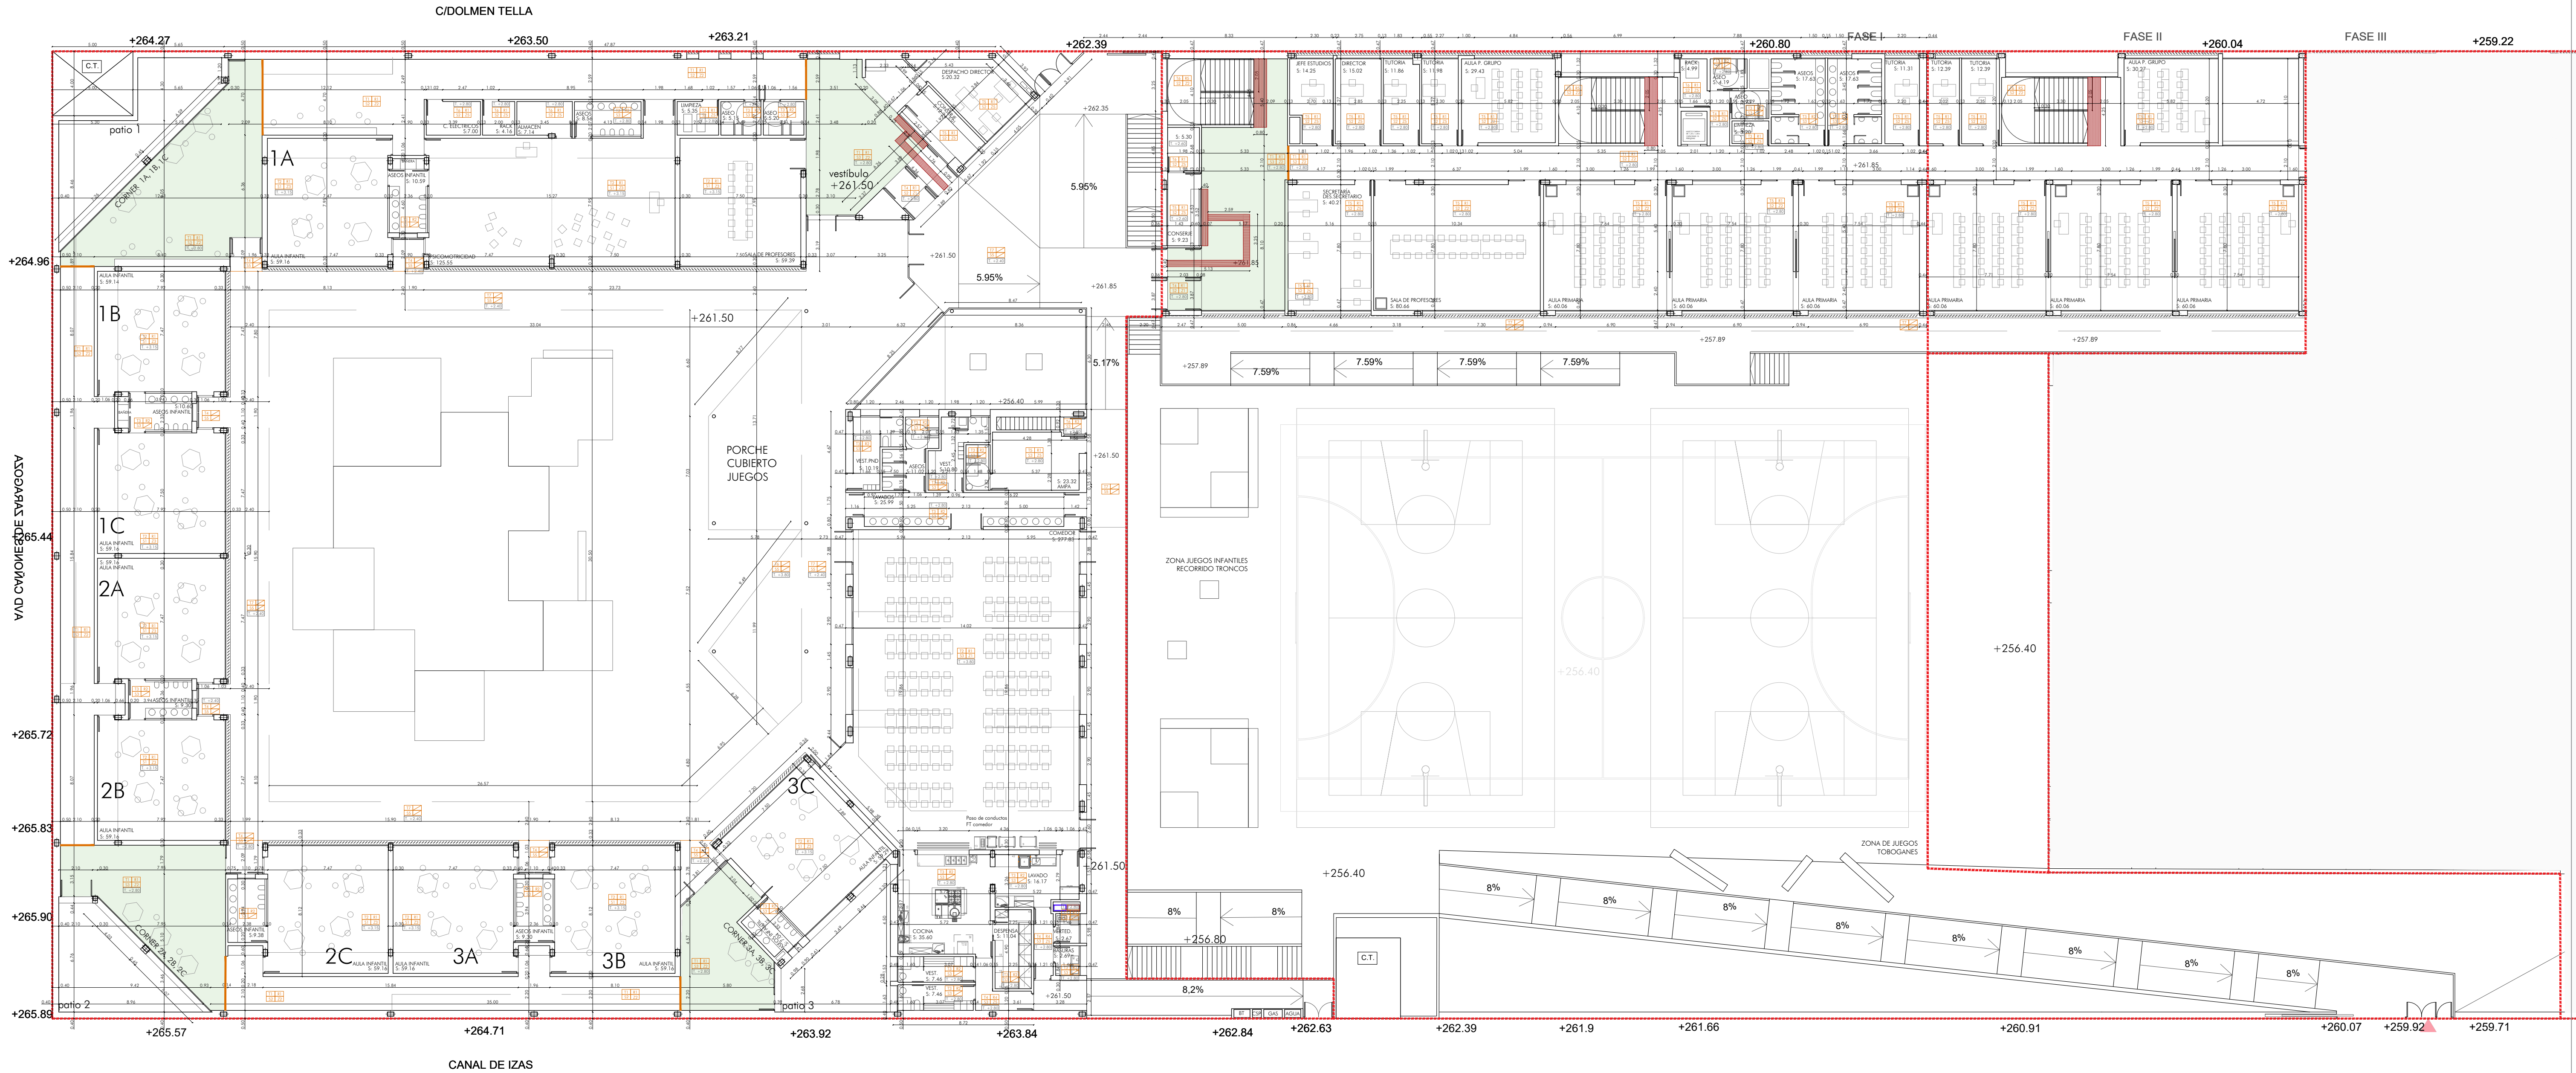

TECHOS

- T1 FALSO TECHO DE LAMAS METALICAS MICROPERFORADAS LACADAS EN BLANCO MATE
- T2 FALSO TECHO FONOAISORBENTE TIPO PLADUR-FON R aleatorio
- T3 FALSO TECHO REGISTRABLE DE PLACAS DE YESO LAMINADO N-10 VINILO BLANCO, DIMENSIONES 60x60 cm
- T4 FALSO TECHO CONTINUO DE PLACA DE YESO LAMINADO LISO BLANCO DE 13 mm
- T5 FALSO TECHO REGISTRABLE PLACA LANA MINERAL AMF DE 60x60 cm
- T6 ESTRUCTURA VISTA
- T7 FALSO TECHO DE BANDEJAS DE ALUMINO PLATA MATE
- T8 FALSO TECHO DE VIRUTAS ORIENTADAS TIPO HERAKLITH



PAVIMENTOS

- S1 SOLADO DE PVC COLOR 521-042 ANTIQUE WHITE DE DLW
- S2 SOLADO DE BALDOSAS DE GRES PORCELÁNICO 60x60 cm COLOR SIMILAR BLANCO ATACAMA GRESPANIA. CLASE 1
- S3 SOLADO DE BALDOSAS DE GRES PORCELÁNICO ANTIDESLIZANTE 60x60 cm COLOR SIMILAR BLANCO ATACAMA GRESPANIA. CLASE 2
- S4 SOLADO PVC DEPORTIVO. COLOR 521-042 ANTIQUE WHITE DE DLW
- S5 SOLERA DE HORMIGÓN PULIDO AL CUARZO



SE SOMBREAN LOS PAVIMENTOS CLASE 2 EN CASO DE QUE HAYA TRANSICIÓN ENTRE PAVIMENTOS DE CLASE 1 Y CLASE 2



REVESTIMIENTOS PAREDES

- R1 PLACA PLADUR N-15 + PINTURA PLÁSTICA LISA BLANCA
- R2 ALICATADO DE AZULEJOS 20x20 cm COLOR SIMILAR BLANCO ATACAMA GRESPANIA. (*CON PIEZA ESCOCIA PARA ENCUENTROS EN ZONAS DE COCINA)
- R3 MORTERO CONVECCIONAL PINTADO COLOR BLANCO
- R4 ENLUCIDO DE YESO
- R5 PANEL DE TRESPA



ZÓCALOS

- Z1 ZÓCALO DE GRES 60X60 CM HASTA 2.4 M. COLOR SIMILAR BLANCO ATACAMA GRESPANIA.
- Z2 ZÓCALO DE GRES 60X60 CM HASTA 1.1 M. EN VESTIBULOS HASTA 2.40M EN LAS ESCALERAS, ZÓCALO HASTA EL PASAMANOS. COLOR SIMILAR BLANCO ATACAMA GRESPANIA.
- Z3 ZÓCALO DE PVC HASTA 1.1M. EN LA PARED DE AULA-PASILLO ZÓCALOS HATA 2.40M. COLOR 521-042 ANTIQUE WHITE DE DLW
- Z4 ZÓCALO DE PVC DEPORTIVO HASTA 2.4M. COLOR 521-042 ANTIQUE WHITE DE DLW
- Z5 RODAPIE DE GRES PORCELÁNICO. COLOR SIMILAR BLANCO ATACAMA GRESPANIA.



GOBIERNO DE ARAGON
PROYECTO BÁSICO DEL CPI "ANA MARÍA NAVALES" (ARCOSUR II)
9 UNIDADES DE INFANTIL Y 18 UNIDADES DE PRIMARIA, EN EL BARRIO DE ARCOSUR EN ZARAGOZA
Barrio Arcosur (Zaragoza)


Departamento de Educación, Cultura y Deporte
Gerencia de Infraestructuras y Equipamiento

COTAS. PLANTA BAJA

ARQUITECTO:
JAIME MAGÉN PARDO
MAGÉN ARQUITECTOS S.L.P.
FRANCISCO J. MAGÉN PARDO
MAGÉN ARQUITECTOS S.L.P.
DICIEMBRE 2019

ESCALA:
1/200

A.02

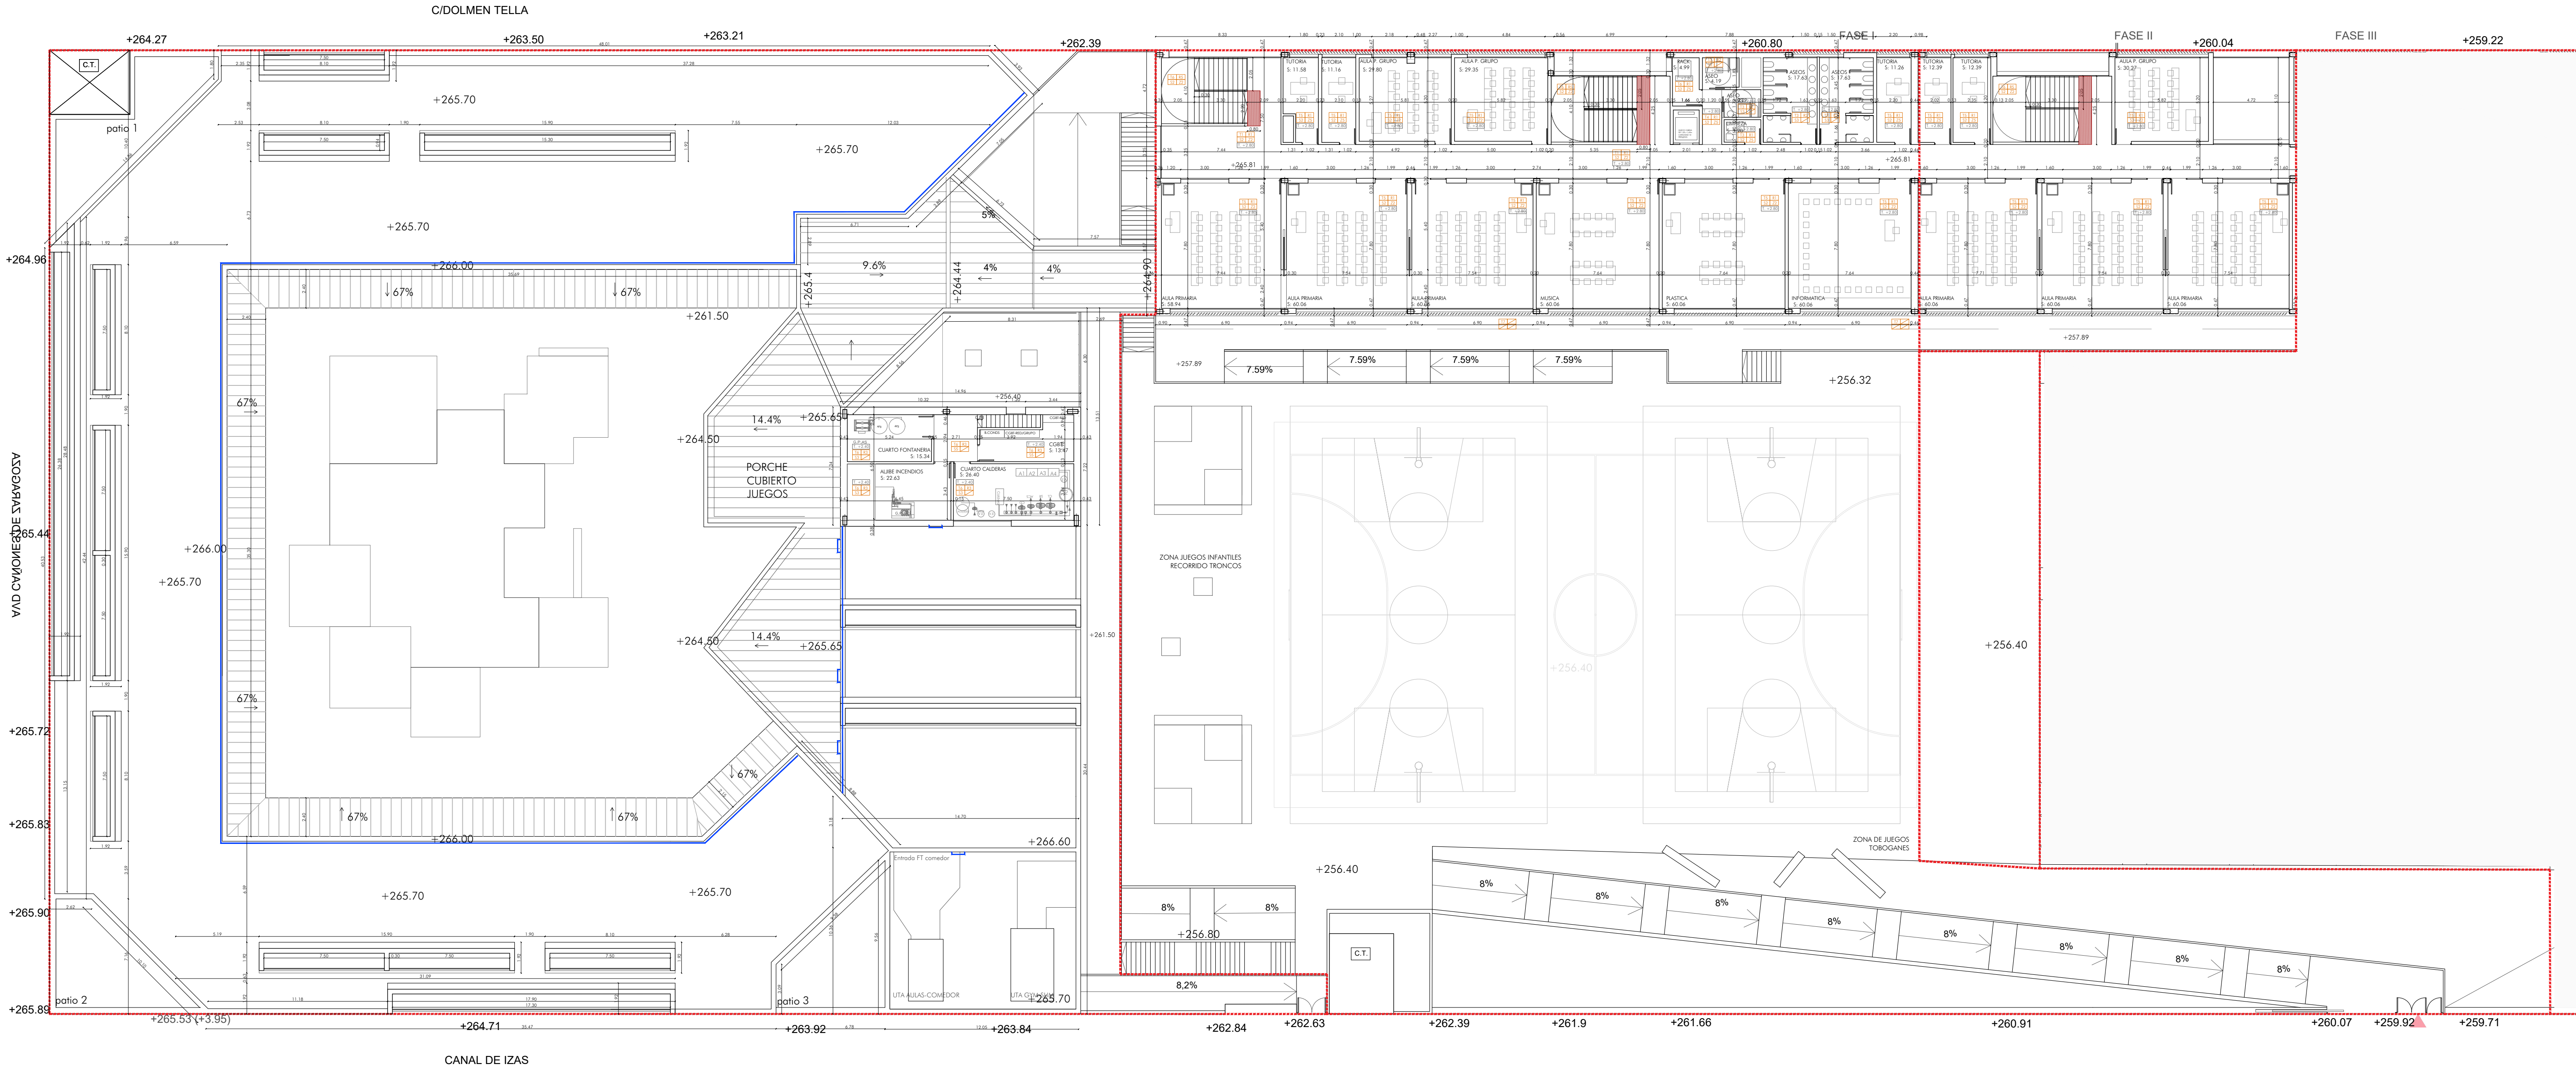

TECHOS

- T1 FALSO TECHO DE LAMAS METALICAS MICROPERFORADAS LACADAS EN BLANCO MATE
- T2 FALSO TECHO FONOABSORBENTE TIPO PLADUR-FON+ R aleatorio
- T3 FALSO TECHO REGISTRABLE DE PLACAS DE YESO LAMINADO N-10 VINILO BLANCO, DIMENSIONES 60x60 cm
- T4 FALSO TECHO CONTINUO DE PLACA DE YESO LAMINADO LISO BLANCO DE 13 mm
- T5 FALSO TECHO REGISTRABLE PLACA LANA MINERAL AMF DE 60x60 cm
- T6 ESTRUCTURA VISTA
- T7 FALSO TECHO DE BANDEJAS DE ALUMINO PLATA MATE
- T8 FALSO TECHO DE VIRUTAS ORIENTADAS TIPO HERAKLITH



PAVIMENTOS

- S1 SOLADO DE PVC COLOR 521-042 ANTIQUE WHITE DE DLW
- S2 SOLADO DE BALDOSAS DE GRES PORCELÁNICO 60x60 cm COLOR SIMILAR BLANCO ATACAMA GRESPANIA. CLASE 1
- S3 SOLADO DE BALDOSAS DE GRES PORCELÁNICO ANTIDESLIZANTE 60x60 cm COLOR SIMILAR BLANCO ATACAMA GRESPANIA. CLASE 2
- S4 SOLADO PVC DEPORTIVO. COLOR 521-042 ANTIQUE WHITE DE DLW
- S5 SOLERA DE HORMIGÓN PULIDO AL CUARZO



SE SOMBREAN LOS PAVIMENTOS CLASE 2 EN CASO DE QUE HAYA TRANSICIÓN ENTRE PAVIMENTOS DE CLASE 1 Y CLASE 2



REVESTIMIENTOS PAREDES

- R1 PLACA PLADUR N-15 + PINTURA PLÁSTICA LISA BLANCA
- R2 ALICATADO DE AZULEJOS 20x20 cm COLOR SIMILAR BLANCO ATACAMA GRESPANIA. (*CON PIEZA ESCOCIA PARA ENCUENTROS EN ZONAS DE COCINA)
- R3 MORTERO CONVECCIONAL PINTADO COLOR BLANCO
- R4 ENLUCIDO DE YESO
- R5 PANEL DE TRESPA



ZÓCALOS

- Z1 ZÓCALO DE GRES 60x60 CM HASTA 2.4 M. COLOR SIMILAR BLANCO ATACAMA GRESPANIA.
- Z2 ZÓCALO DE GRES 60x60 CM HASTA 1.1 M. EN VESTIBULOS HASTA 2.40M EN LAS ESCALERAS, ZÓCALO HASTA EL PASAMANOS. COLOR SIMILAR BLANCO ATACAMA GRESPANIA.
- Z3 ZÓCALO DE PVC HASTA 1.1M. EN LA PARED DE AULA-PASILLO ZÓCALOS HATA 2.40M. COLOR 521-042 ANTIQUE WHITE DE DLW
- Z4 ZÓCALO DE PVC DEPORTIVO HASTA 2.4M. COLOR 521-042 ANTIQUE WHITE DE DLW
- Z5 RODAPIE DE GRES PORCELÁNICO. COLOR SIMILAR BLANCO ATACAMA GRESPANIA.

LINEA DE VIDA
PATES



GOBIERNO DE ARAGON
PROYECTO BÁSICO DEL CPI "ANA MARÍA NAVALES" (ARCOSUR II)
9 UNIDADES DE INFANTIL Y 18 UNIDADES DE PRIMARIA, EN EL BARRIO DE ARCOSUR EN ZARAGOZA
Barrio Arcosur (Zaragoza)

Departamento de Educación, Cultura y Deporte
Gerencia de Infraestructuras y Equipamiento


COTAS. PLANTA PRIMERA

ARQUITECTO:
JAIME MAGÉN PARDO
MAGÉN ARQUITECTOS S.L.P.
FRANCISCO J. MAGÉN PARDO
MAGÉN ARQUITECTOS S.L.P.

DICIEMBRE 2019

ESCALA:
1/200

A.03

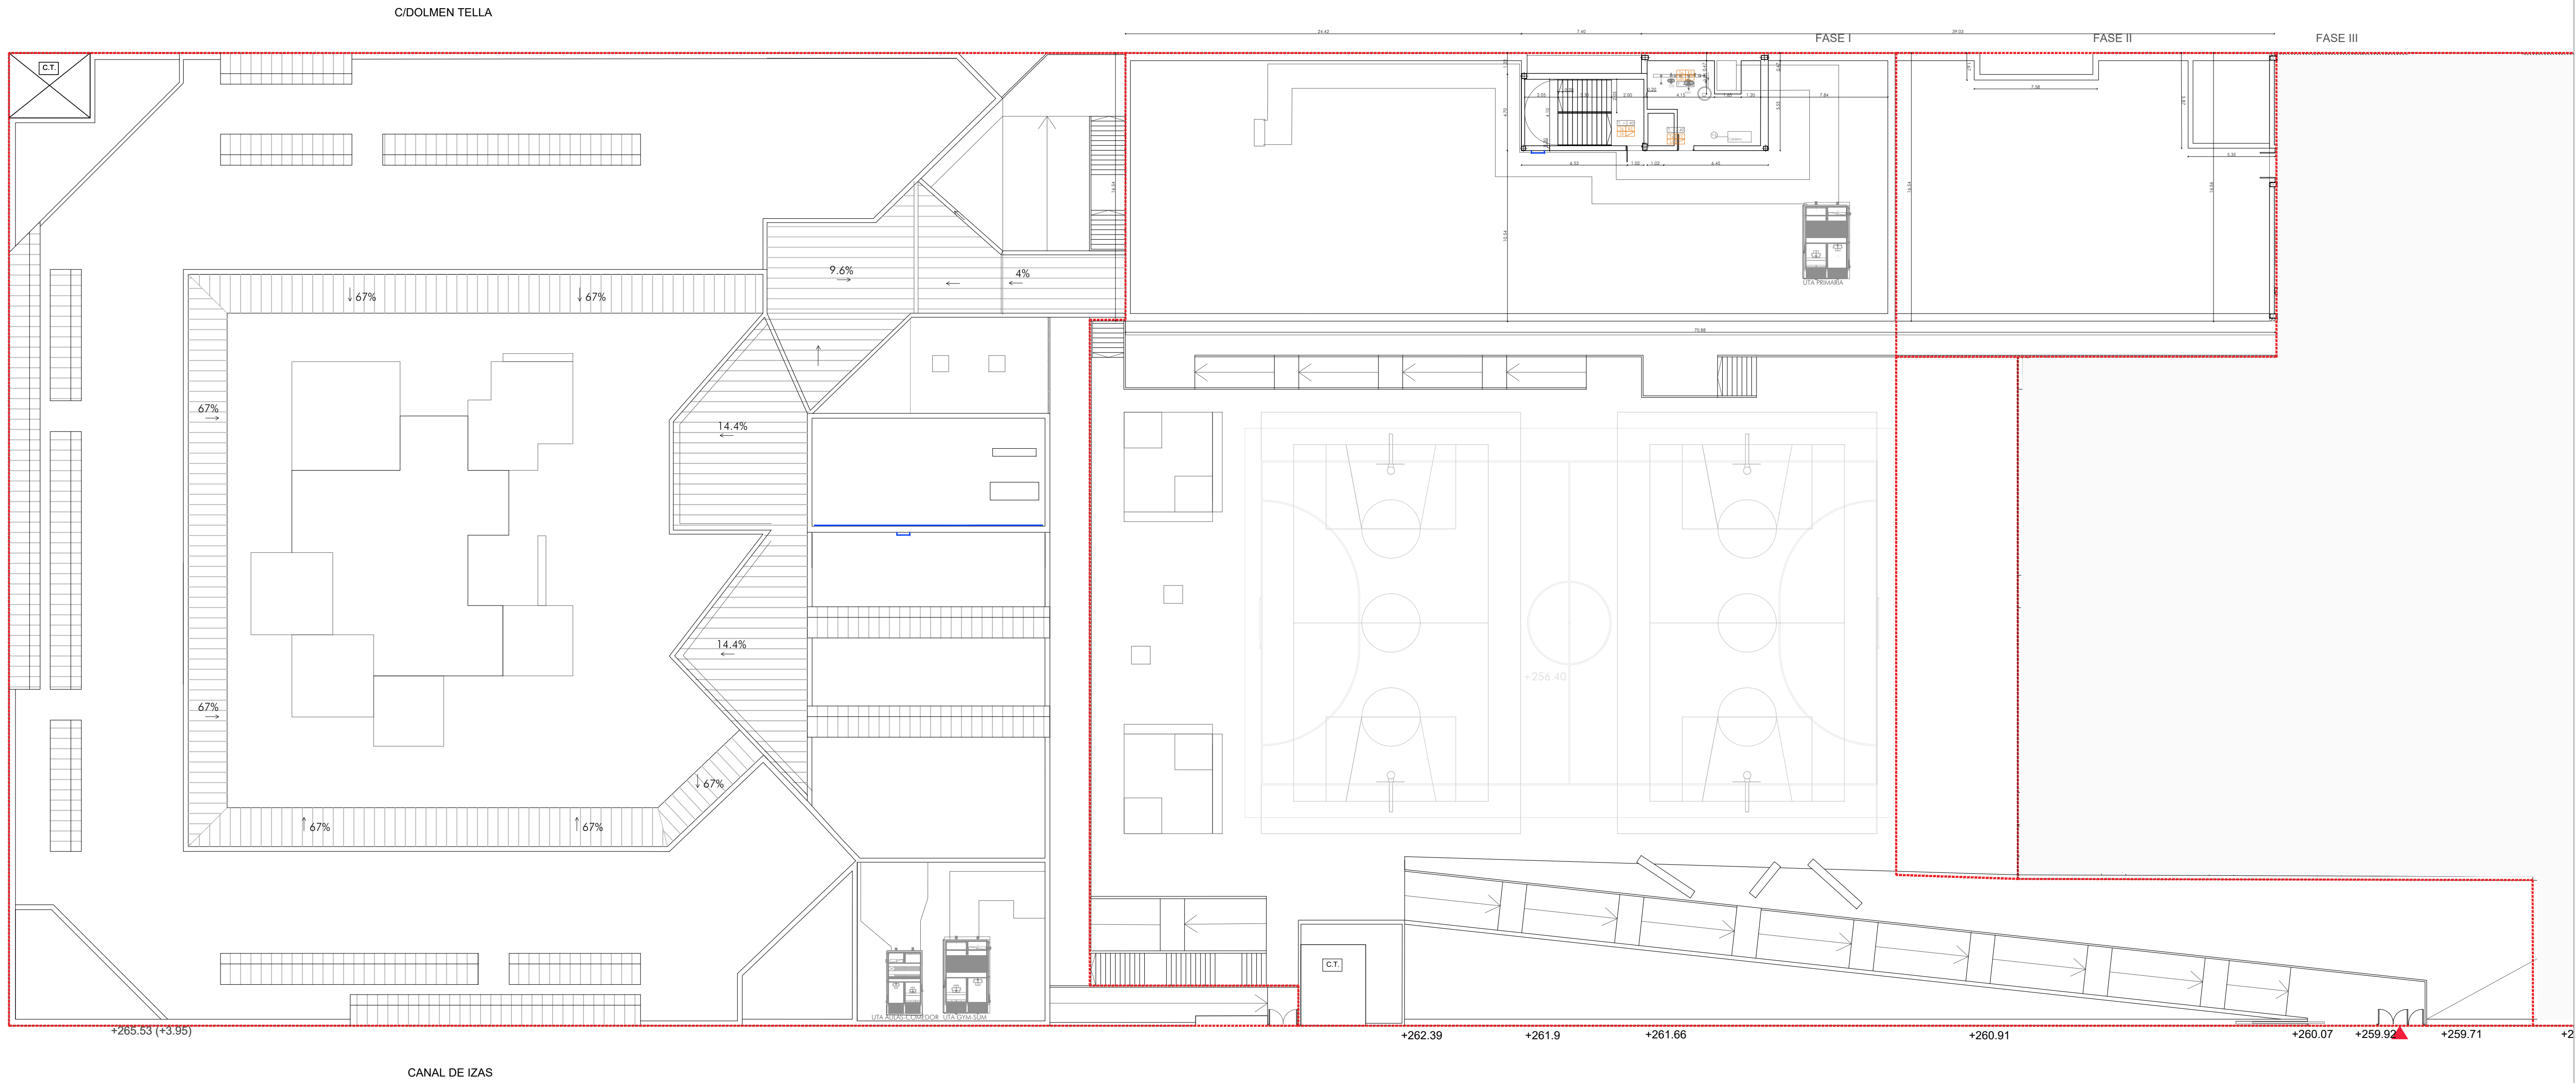

TECHOS

- T1 FALSO TECHO DE LAMAS METALICAS MICROPERFORADAS LACADAS EN BLANCO MATE
T2 FALSO TECHO FONOAISORBENTE TIPO PLADUR-FON+ R aleatorio
T3 FALSO TECHO REGISTRABLE DE PLACAS DE YESO LAMINADO N-10 VINILO BLANCO, DIMENSIONES 60x60 cm
T4 FALSO TECHO CONTINUO DE PLACA DE YESO LAMINADO LISO BLANCO DE 13 mm
T5 FALSO TECHO REGISTRABLE PLACA LANA MINERAL AMF DE 60x60 cm
T6 ESTRUCTURA VISTA
T7 FALSO TECHO DE BANDEJAS DE ALUMINO PLATA MATE
T8 FALSO TECHO DE VIRUTAS ORIENTADAS TIPO HERAKLITH



PAVIMENTOS

- S1 SOLADO DE PVC COLOR 521-042 ANTIQUE WHITE DE DLW
S2 SOLADO DE BALDOSAS DE GRES PORCELÁNICO 60x60 cm COLOR SIMILAR BLANCO ATACAMA GRES PANIA. CLASE 1
S3 SOLADO DE BALDOSAS DE GRES PORCELÁNICO ANTIDESLIZANTE 60x60 cm COLOR SIMILAR BLANCO ATACAMA GRES PANIA. CLASE 2
S4 SOLADO PVC DEPORTIVO. COLOR 521-042 ANTIQUE WHITE DE DLW
S5 SOLERA DE HORMIGÓN PULIDO AL CUARZO

SE SOMBREAN LOS PAVIMENTOS CLASE 2 EN CASO DE QUE HAYA TRANSICIÓN ENTRE PAVIMENTOS DE CLASE 1 Y CLASE 2



REVESTIMIENTOS PAREDES

- R1 PLACA PLADUR N-15 + PINTURA PLÁSTICA LISA BLANCA
R2 ALICATADO DE AZULEJOS 20x20 cm COLOR SIMILAR BLANCO ATACAMA GRES PANIA. (*CON PIEZA ESCOCIA PARA ENCUENTROS EN ZONAS DE COCINA)
R3 MORTERO CONVECCIONAL PINTADO COLOR BLANCO
R4 ENLUCIDO DE YESO
R5 PANEL DE TRESPA



ZÓCALOS

- Z1 ZÓCALO DE GRES 60X60 CM HASTA 2.4 M. COLOR SIMILAR BLANCO ATACAMA GRES PANIA.
Z2 ZÓCALO DE GRES 60X60 CM HASTA 1.1 M. EN VESTIBULOS HASTA 2.40M EN LAS ESCALERAS, ZÓCALO HASTA EL PASAMANOS. COLOR SIMILAR BLANCO ATACAMA GRES PANIA.
Z3 ZÓCALO DE PVC HASTA 1.1M. EN LA PARED DE AULA-PASILLO ZÓCALOS HATA 2.40M. COLOR 521-042 ANTIQUE WHITE DE DLW
Z4 ZÓCALO DE PVC DEPORTIVO HASTA 2.4M. COLOR 521-042 ANTIQUE WHITE DE DLW
Z5 RODAPIÉ DE GRES PORCELÁNICO. COLOR SIMILAR BLANCO ATACAMA GRES PANIA.

LINEA DE VIDA


PATES

C/DOLMEN TELLA

FASE I

FASE II

FASE III

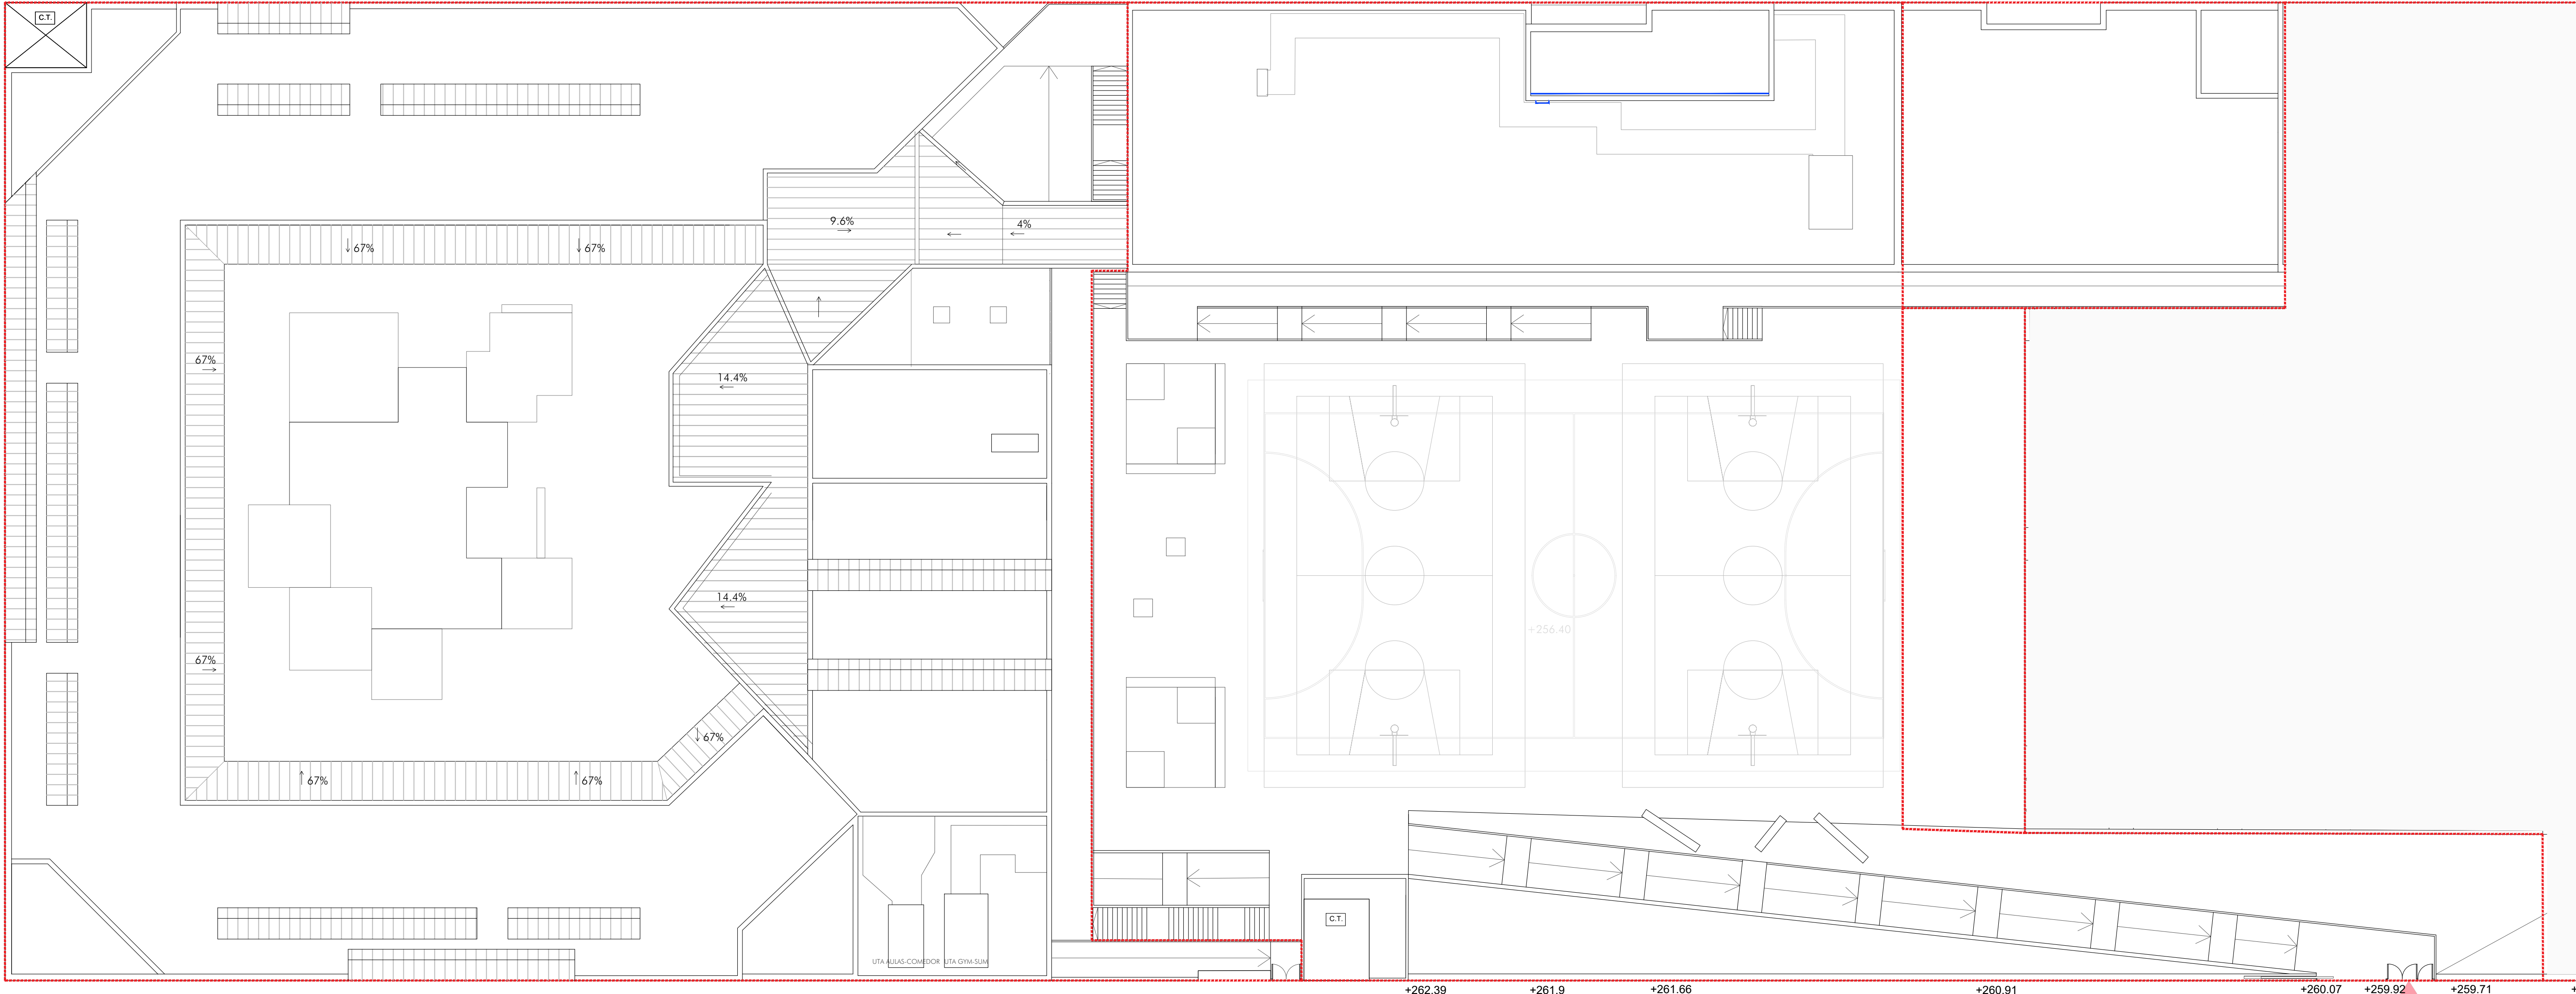

CANAL DE IZAS




TECHOS

- T1 FALSO TECHO DE LAMAS METALICAS MICROPERFORADAS LACADAS EN BLANCO MATE
T2 FALSO TECHO FONOABSORBENTE TIPO PLADUR-FON+ R aleatorio
T3 FALSO TECHO REGISTRABLE DE PLACAS DE YESO LAMINADO N-10 VINILO BLANCO, DIMENSIONES 60x60 cm
T4 FALSO TECHO CONTINUO DE PLACA DE YESO LAMINADO LISO BLANCO DE 13 mm
T5 FALSO TECHO REGISTRABLE PLACA LANA MINERAL AMF DE 60x60 cm
T6 ESTRUCTURA VISTA
T7 FALSO TECHO DE BANDEJAS DE ALUMINO PLATA MATE
T8 FALSO TECHO DE VIRUTAS ORIENTADAS TIPO HERAKLITH



PAVIMENTOS

- S1 SOLADO DE PVC COLOR 521-042 ANTIQUE WHITE DE DLW
S2 SOLADO DE BALDOSAS DE GRES PORCELÁNICO 60x60 cm COLOR SIMILAR BLANCO ATACAMA GRESPANIA. CLASE 1
S3 SOLADO DE BALDOSAS DE GRES PORCELÁNICO ANTIDESLIZANTE 60x60 cm COLOR SIMILAR BLANCO ATACAMA GRESPANIA. CLASE 2
S4 SOLADO PVC DEPORTIVO. COLOR 521-042 ANTIQUE WHITE DE DLW
S5 SOLERA DE HORMIGÓN PULIDO AL CUARZO

 

SE SOMBREAN LOS PAVIMENTOS CLASE 2 EN CASO DE QUE HAYA TRANSICIÓN ENTRE PAVIMENTOS DE CLASE 1 Y CLASE 2



REVESTIMIENTOS PAREDES

- R1 PLACA PLADUR N-15 + PINTURA PLÁSTICA LISA BLANCA
R2 ALICATADO DE AZULEJOS 20x20 cm COLOR SIMILAR BLANCO ATACAMA GRESPANIA. (*CON PIEZA ESCOCIA PARA ENCUENTROS EN ZONAS DE COCINA)
R3 MORTERO CONVECCIONAL PINTADO COLOR BLANCO
R4 ENLUCIDO DE YESO
R5 PANEL DE TRESPA



ZÓCALOS

- Z1 ZÓCALO DE GRES 60X60 CM HASTA 2.4 M. COLOR SIMILAR BLANCO ATACAMA GRESPANIA.
Z2 ZÓCALO DE GRES 60X60 CM HASTA 1.1 M. EN VESTIBULOS HASTA 2.40M EN LAS ESCALERAS, ZÓCALO HASTA EL PASAMANOS. COLOR SIMILAR BLANCO ATACAMA GRESPANIA.
Z3 ZÓCALO DE PVC HASTA 1.1M. EN LA PARED DE AULA-PASILLO ZÓCALOS HATA 2.40M. COLOR 521-042 ANTIQUE WHITE DE DLW
Z4 ZÓCALO DE PVC DEPORTIVO HASTA 2.4M. COLOR 521-042 ANTIQUE WHITE DE DLW
Z5 RODAPIÉ DE GRES PORCELÁNICO. COLOR SIMILAR BLANCO ATACAMA GRESPANIA.

LINEA DE VIA

PATES