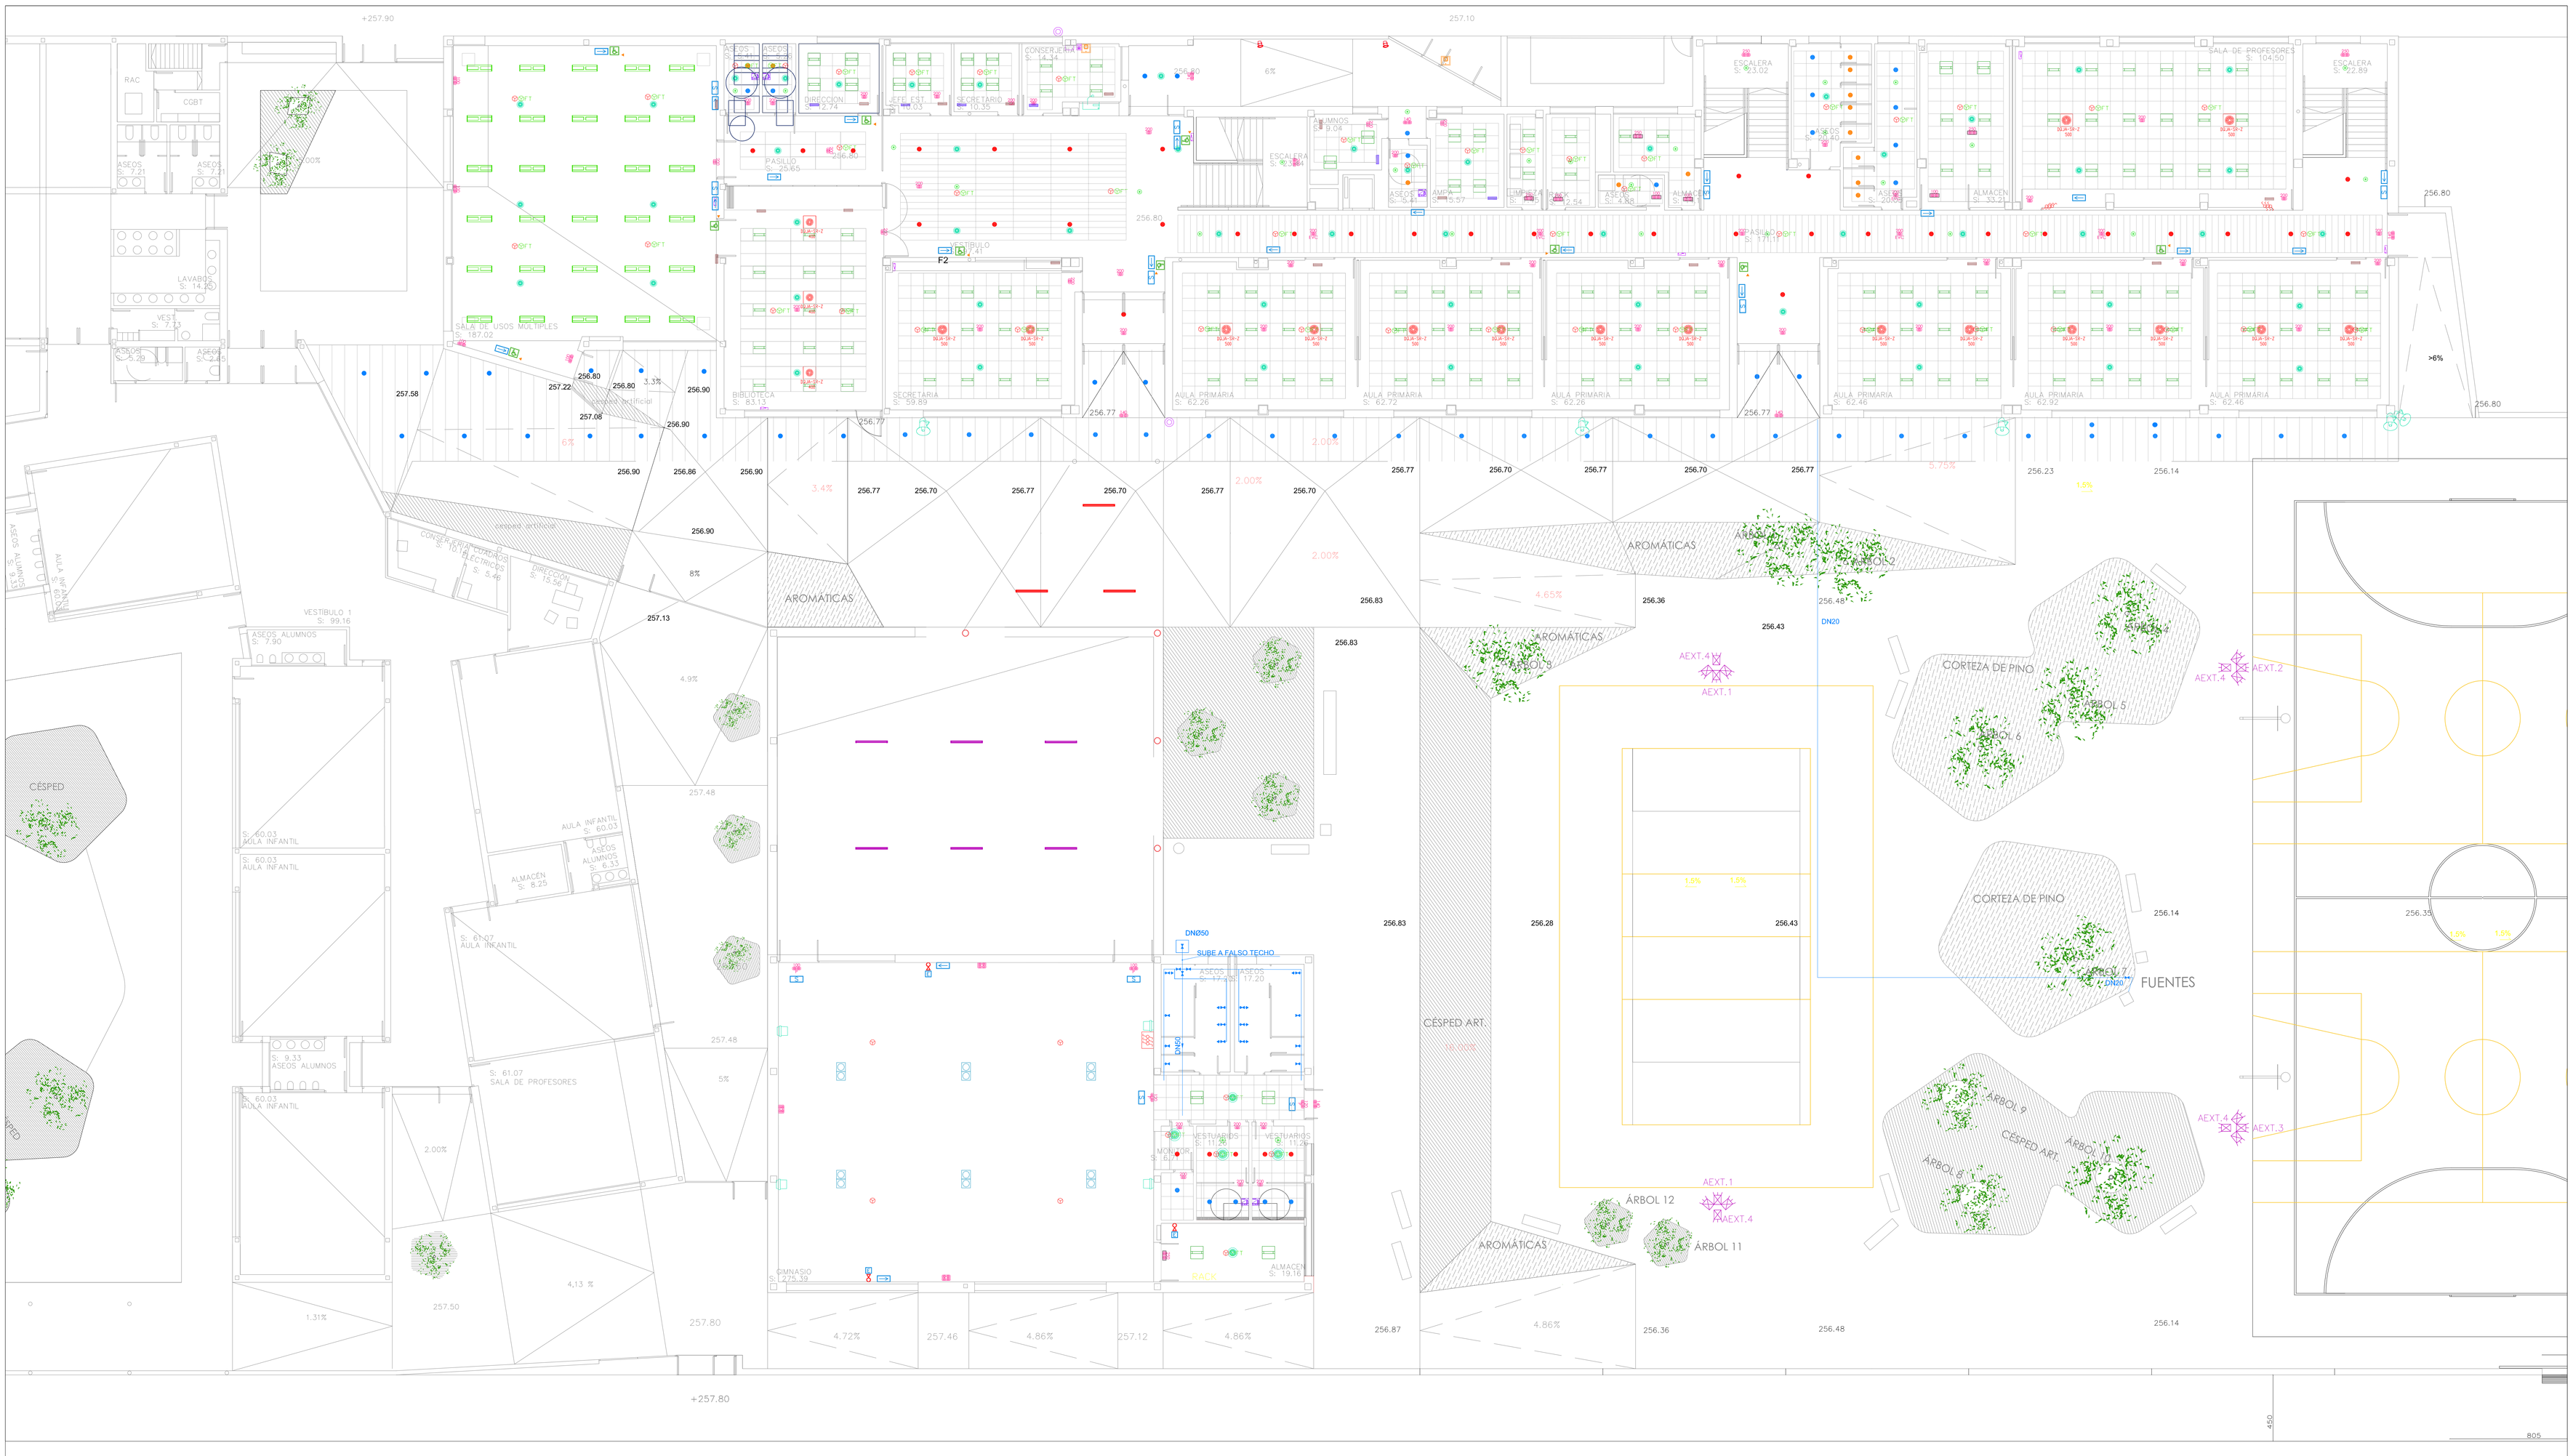

Zaragoza
AYUNTAMIENTO

Ayuntamiento de Zaragoza
Conservación de Arquitectura
Unidad de Energía e Instalaciones

DIRECCIÓN DE OBRA DE 18 UNIDADES DE PRIMARIA EN EL CENTRO PÚBLICO INTEGRADO "ARCOSUR" DE ZARAGOZA

Barrio Arcosur (ZARAGOZA) JULIO 2019

PLANO DE COORDINACIÓN DE INSTALACIONES
TECHOS PLANTA BAJA.

ICO.01

ESCALA: 1/150

pragma
Ingeniero Industrial
JESÚS AZPEITIA GIMENO
SOMOSPRAGMA INGENIERÍA, S.L.