PLANTA PRIMERA.

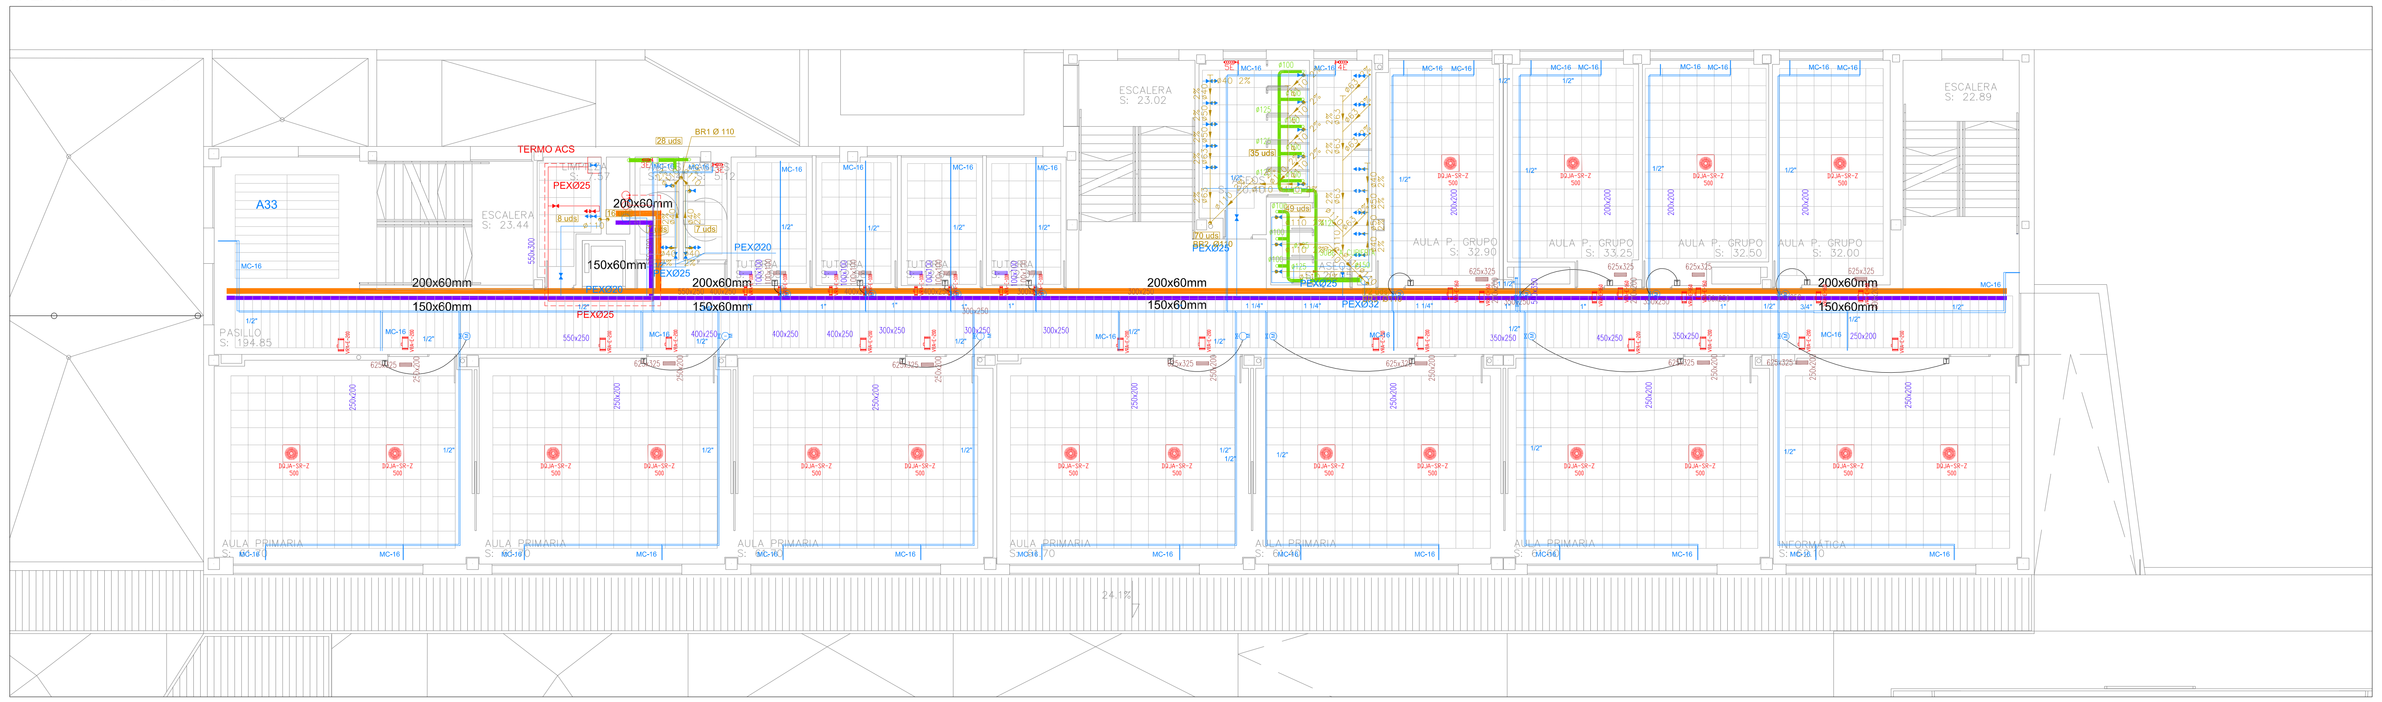

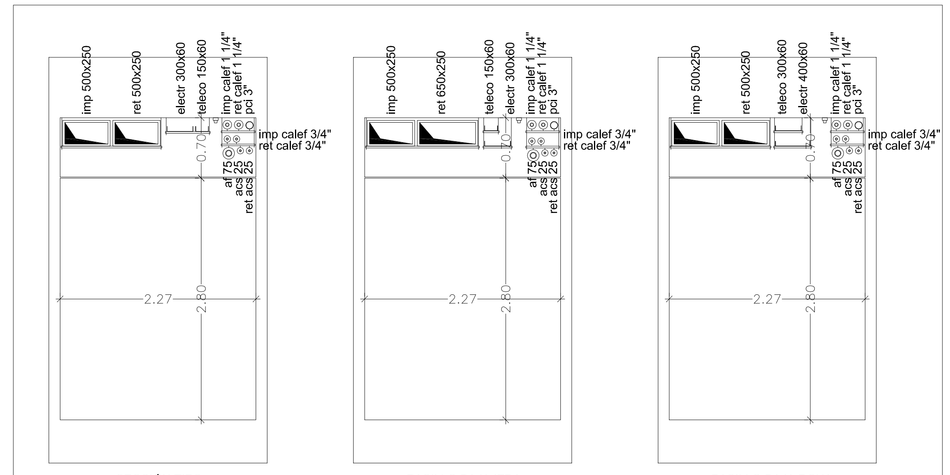

SECCIÓN A-A´. esc 1/100

PLANTA SEGUNDA.

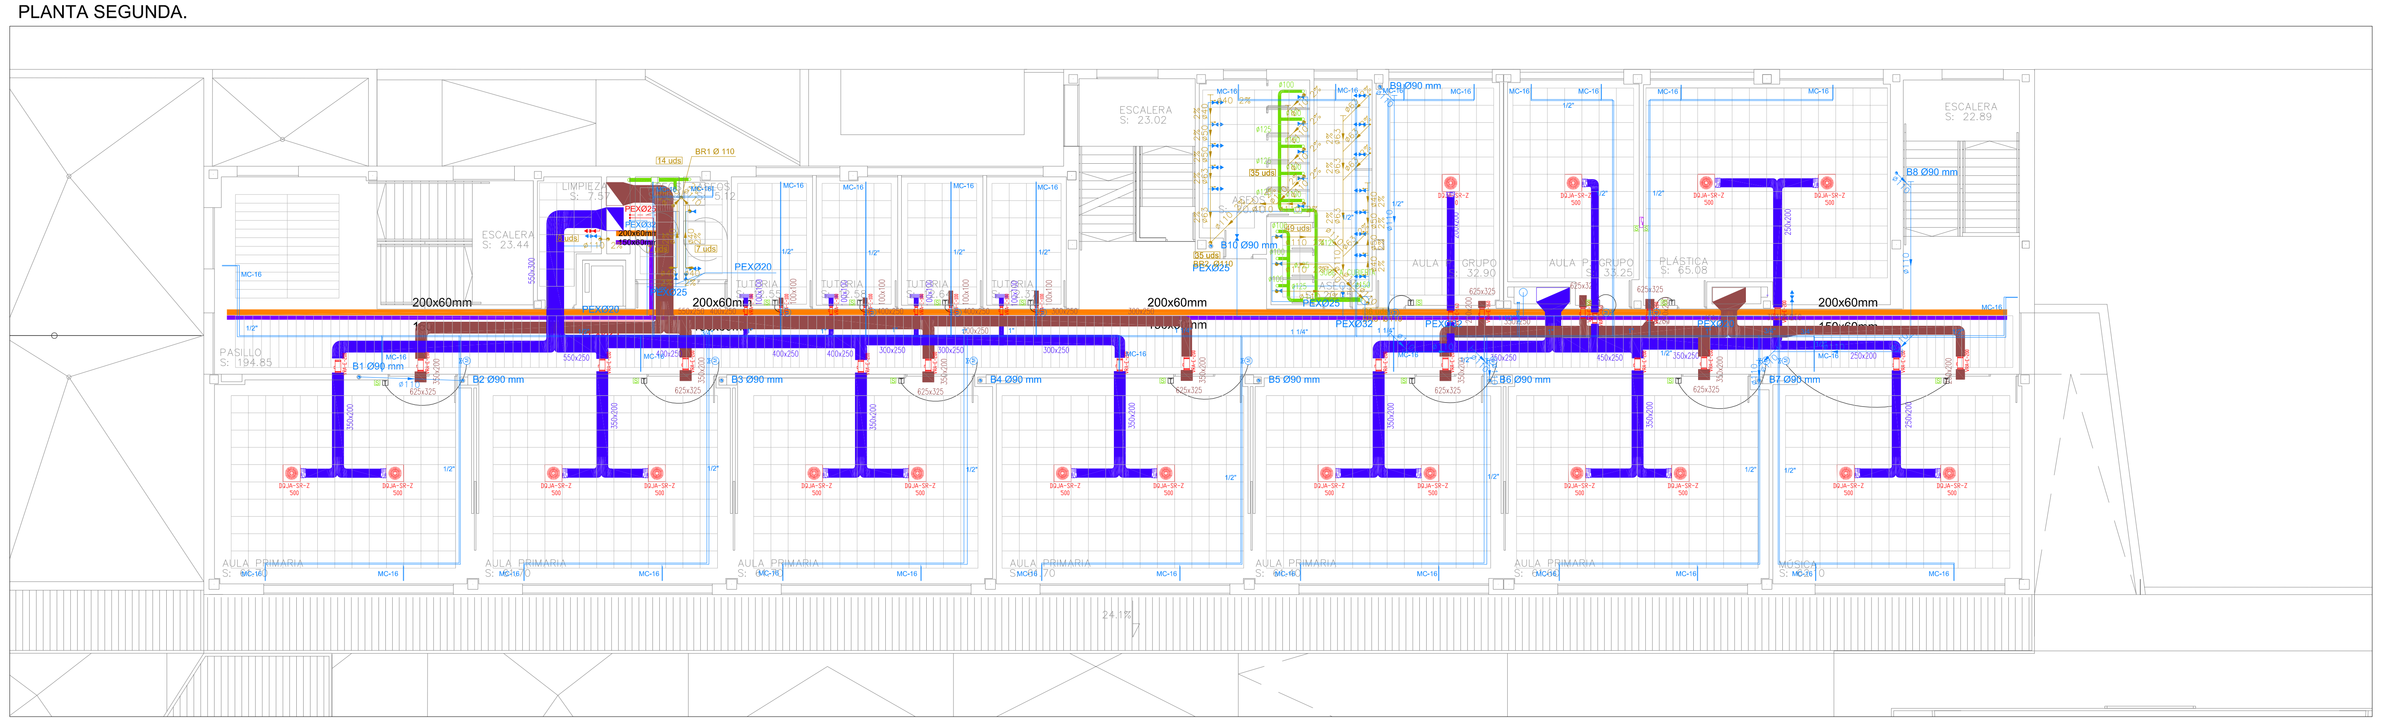

PLANTA CUBIERTA.

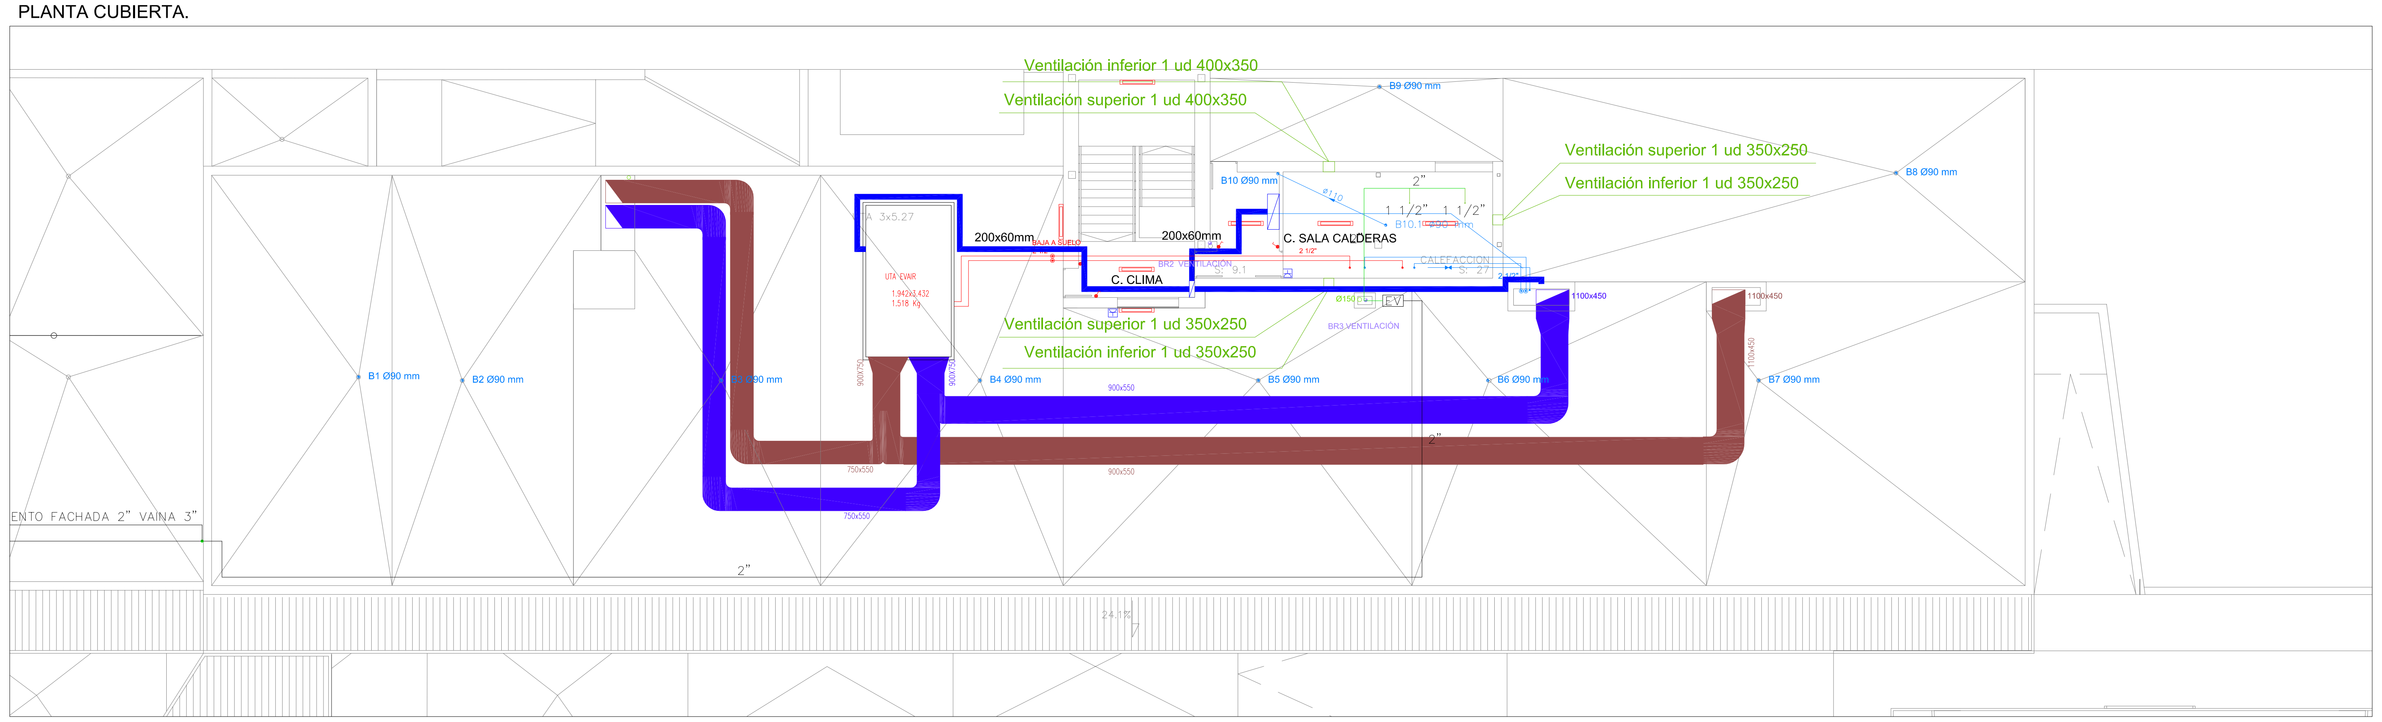

LEYENDA DE SÍMBOLOS DE COORDINACIÓN	
SÍMBOLO	DESCRIPCIÓN
	CONDUCTO VERTICAL IMPULSIÓN
	CONDUCTO VERTICAL RETORNO
	CONDUCTO IMPULSIÓN VENTILACIÓN
	CONDUCTO RETORNO VENTILACIÓN
DQJR-SR-Z 400	DIFUSOR ROTACIONAL SCHAKO DQJR-SR-Z-400
	REJILLA IMPULSIÓN DE TECHO. 425x125mm
	ALTAVOZ DE EMPOTRAR EN TECHO
	PROYECTOR ACÚSTICO IP65, 20W
	ALTAVOZ EXPONENCIAL IP65, 20W
	KIT BAÑO DISMINUIDO
	DETECTOR DE PRESENCIA
	FOTOCÉLULA REGULADOR DE LUZ SOLAR
	PANTALLA LED 60X60 cm
	THORN AMY 100 LED DL 800 840
	PHILIPS DN131B D217 1xLED20S/840
	PHILIPS DN130B D217 1xLED20S/840
	PHILIPS BY120P G3 1xLED105S/840 WB
	PHILIPS WT120C L1200 1xLED40S/840
	APLIQUE EXTERIOR LED PIAZZA II LED
	PHILIPS SM120V W20L120 1xLED34S/840
100	HYDRA LD N2 TCA + KES HYDRA
100	HYDRA LD N2 TCA
120	HYDRA LD P3 TCA
140	LENS N30 TCA (ESP,AEX, INOX)
200	IZAR N30 TCA
200 EVC	IZAR N30 TCA (EVC)
250	HYDRA LD N6 TCA
250	HYDRA LD N6 TCA + KES HYDRA
300	ANTIDEFLAGRANTE LD N6 TCA
	ATRIA N22 TCA (AT, GR) + KPGR ATRIA
	TIRA LED ESCALERA

Zaragoza AYUNTAMIENTO

Ayuntamiento de Zaragoza
Conservación de Arquitectura
Unidad de Energía e Instalaciones

DIRECCIÓN DE OBRA DE 18 UNIDADES DE PRIMARIA
EN EL CENTRO PÚBLICO INTEGRADO "ARCOSUR" DE ZARAGOZA
Barrio Arcosur (ZARAGOZA) JULIO 2019

PLANOS DE COORDINACIÓN DE INSTALACIONES
PLANTA PRIMERA, SEGUNDA Y CUBIERTA.

ICO.05

ESCALA: 1/150

pragma
Ingeniero Industrial
JESÚS AZPEITIA GIMENO
SOMOSPRAGMA INGENIERÍA, S.L.