


**NOTA: LA DISTRIBUCIÓN POR AULAS PARA LOS DÍAS 21 Y 22 (PRUEBAS PRÁCTICAS)
SE PUBLICARÁN EL DÍA 21 DE JUNIO POR LA MAÑANA**

DIBUJO ARTÍSTICO Y COLOR				
DÍA 19 DE JUNIO DE 2021				
TRIBUNALES 1 Y 2 - ESCUELA DE ARTES				
TRIBUNAL NÚMERO	DISTRIBUCIÓN DE ASPIRANTES POR	ESPACIOS	UBICACIÓN	DIRECCIÓN
TRIBUNAL 1	DEL 1 AL 19	AULA 113	1ª PLANTA	ESCUELA DE ARTES DE ZARAGOZA C/ María Zambrano 5, 50018 Zaragoza
	DEL 20 AL 39	AULA 114		
	DEL 40 AL 61	AULA 115		
	DEL 62 AL 81	AULA 116		
	DEL 82 AL 101	AULA 117		
	DEL 102 AL 112 y ACCESOS 4 y 5	AULA 118		
TRIBUNAL 2	DEL 1 AL 22	AULA 210	2ª PLANTA	
	DEL 23 AL 44	AULA 211		
	DEL 45 AL 62	AULA 214		
	DEL 63 AL 80	AULA 215		
	DEL 81 AL 102	AULA 216		
	DEL 102 AL 122	AULA 217		

TRIBUNAL 3 - ESCUELA SUPERIOR DE DISEÑO DE ARAGÓN				DIRECCIÓN
TRIBUNAL 3	DEL 1 AL 12	AULA 103	1ª PLANTA	ESCUELA SUPERIOR DE DISEÑO DE ARAGÓN C/ María Zambrano 5, 50018 Zaragoza
	DEL 13 AL 24	AULA 104		
	DEL 25 AL 36	AULA 201	2ª PLANTA	
	DEL 37 AL 48	AULA 202		
	DEL 49 AL 60	AULA 203		
	DEL 61 AL 73	AULA 204		
	DEL 74 AL 85	AULA 301	3ª PLANTA	
	DEL 86 AL 97	AULA 302		
	DEL 98 AL 109	AULA 303		
	DEL 110 AL 122	AULA 304		

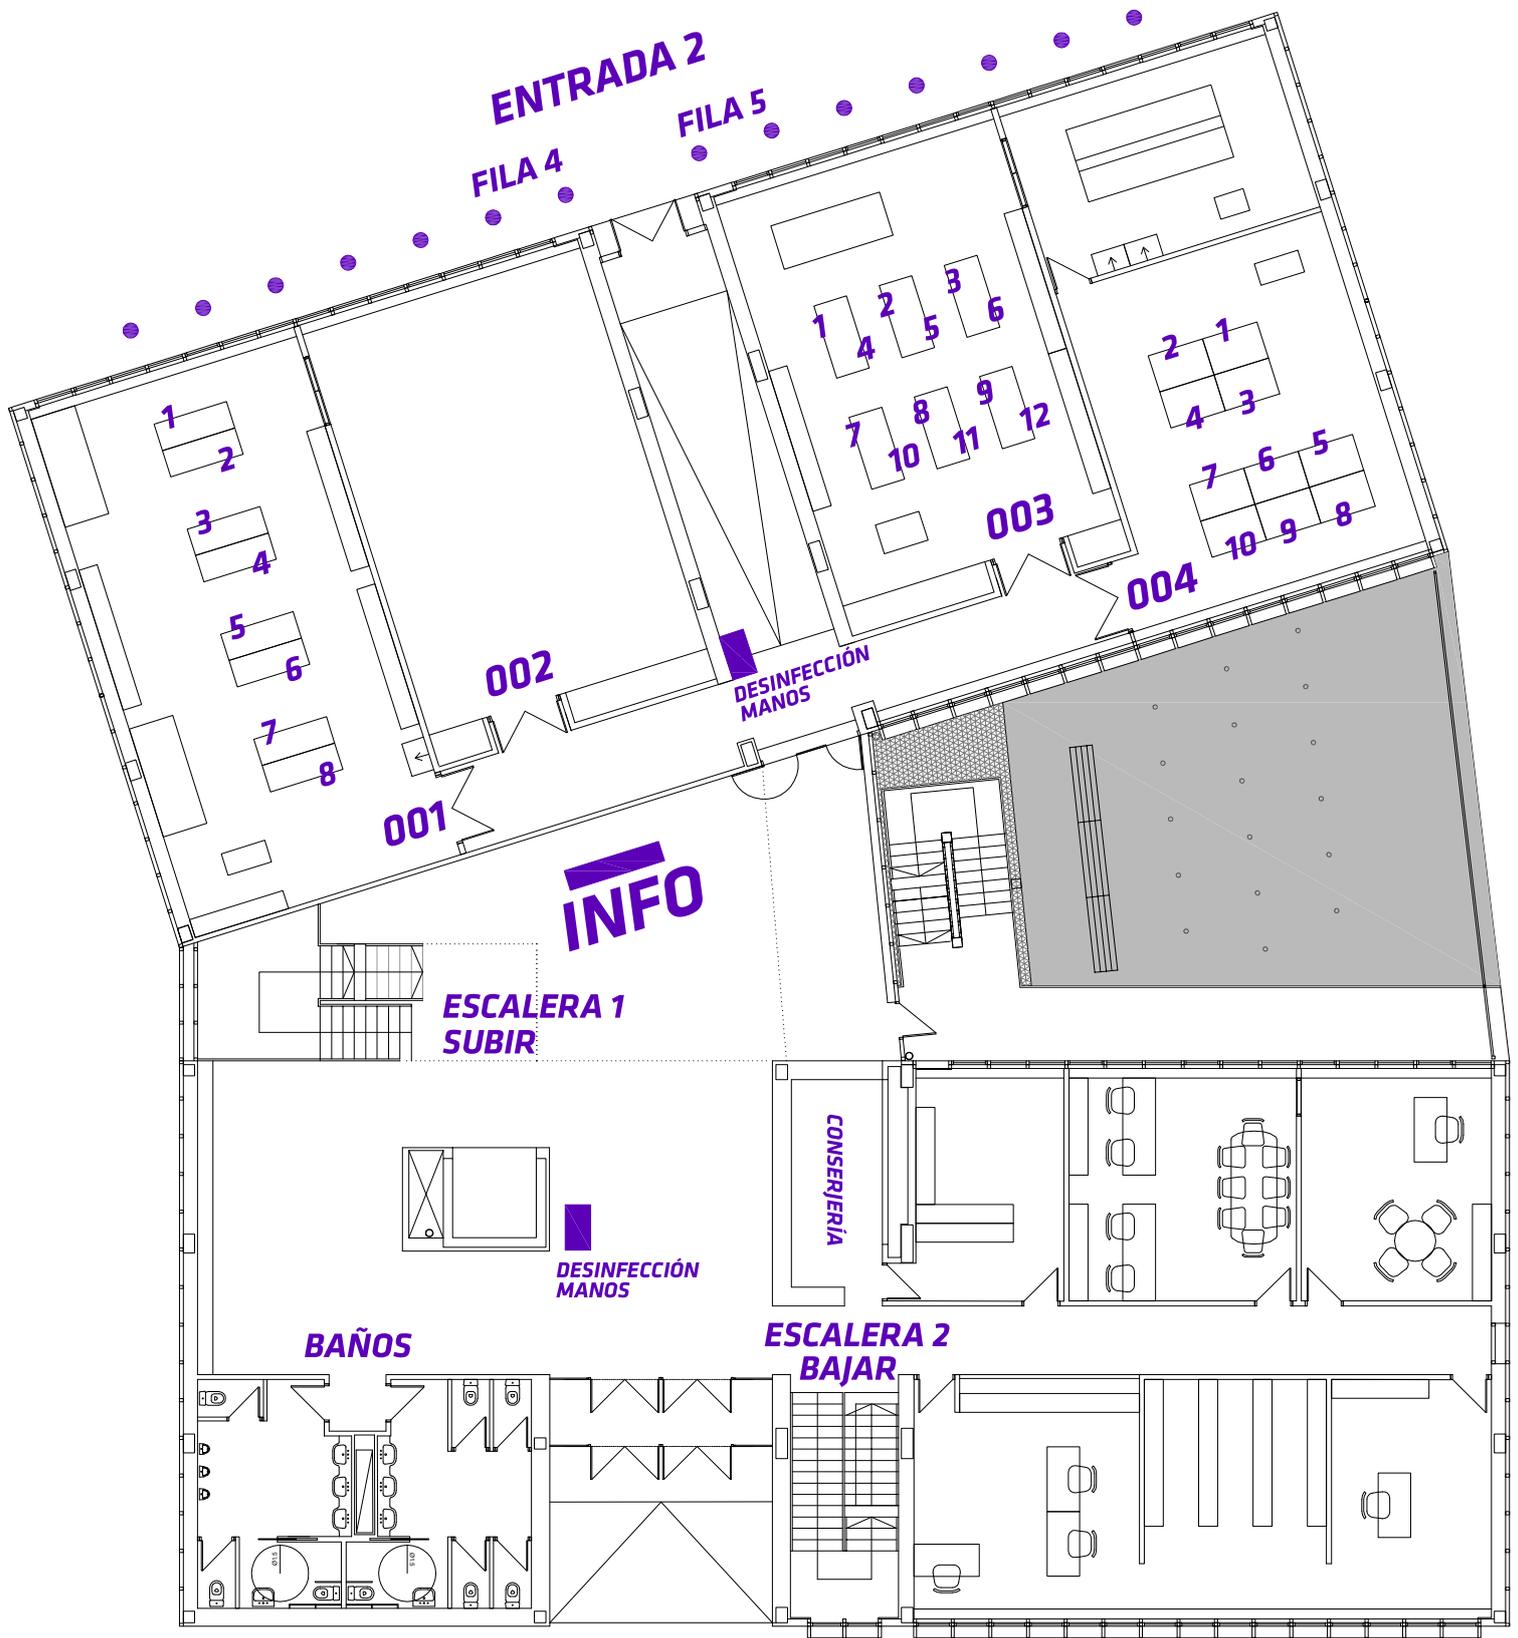

ENTRADA 1



ESDA™


FILA 1



FILA 2



FILA 3

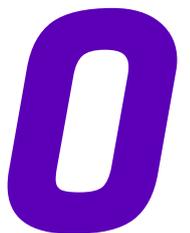

PLANTA BAJA




Escuela Superior
de Diseño
de Aragón

ESDA™

1


PLANTA PRIMERA



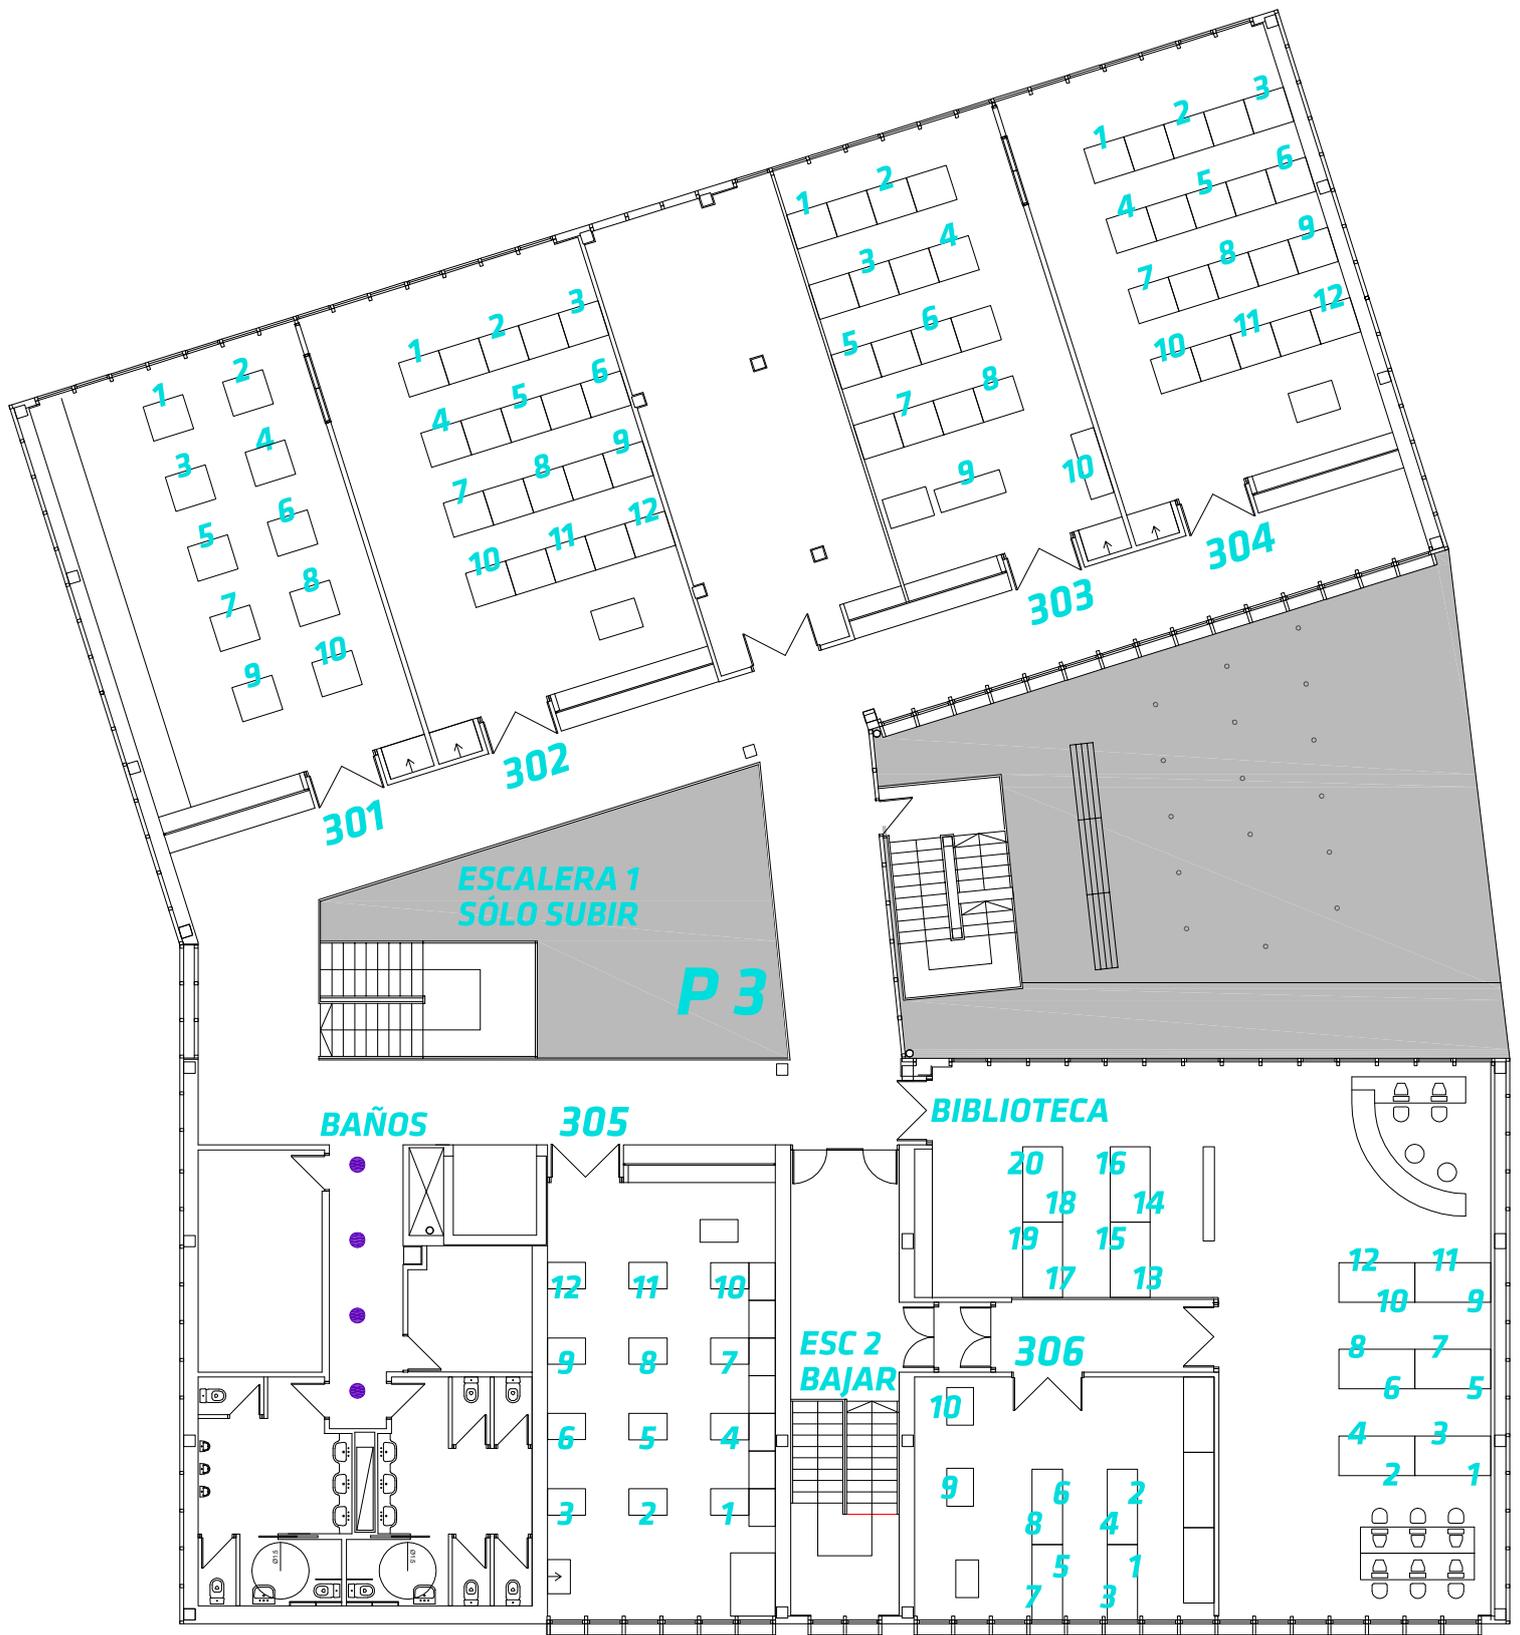

ENTRADA nº 2


acceso a planta 2ª

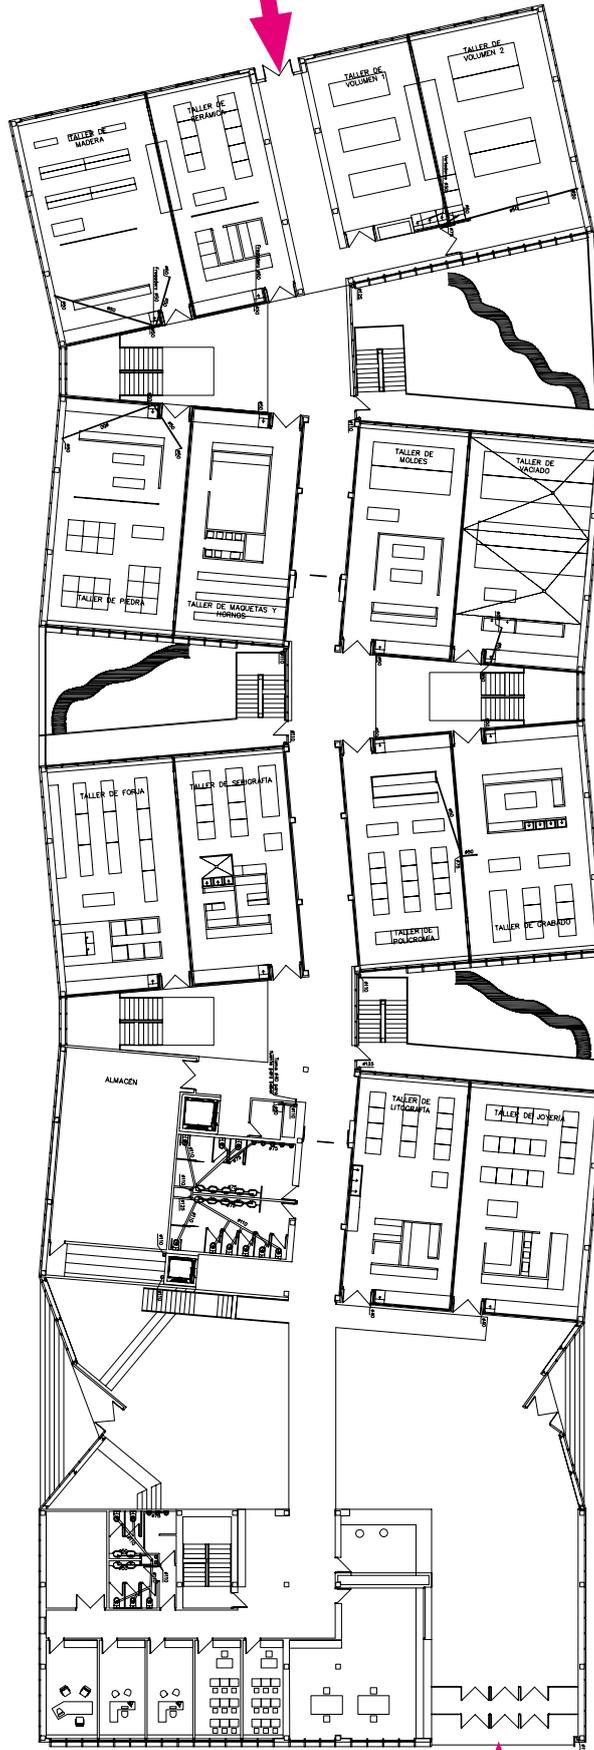

Planta 0

ENTRADA nº 1
acceso a planta 1ª

Planta 1

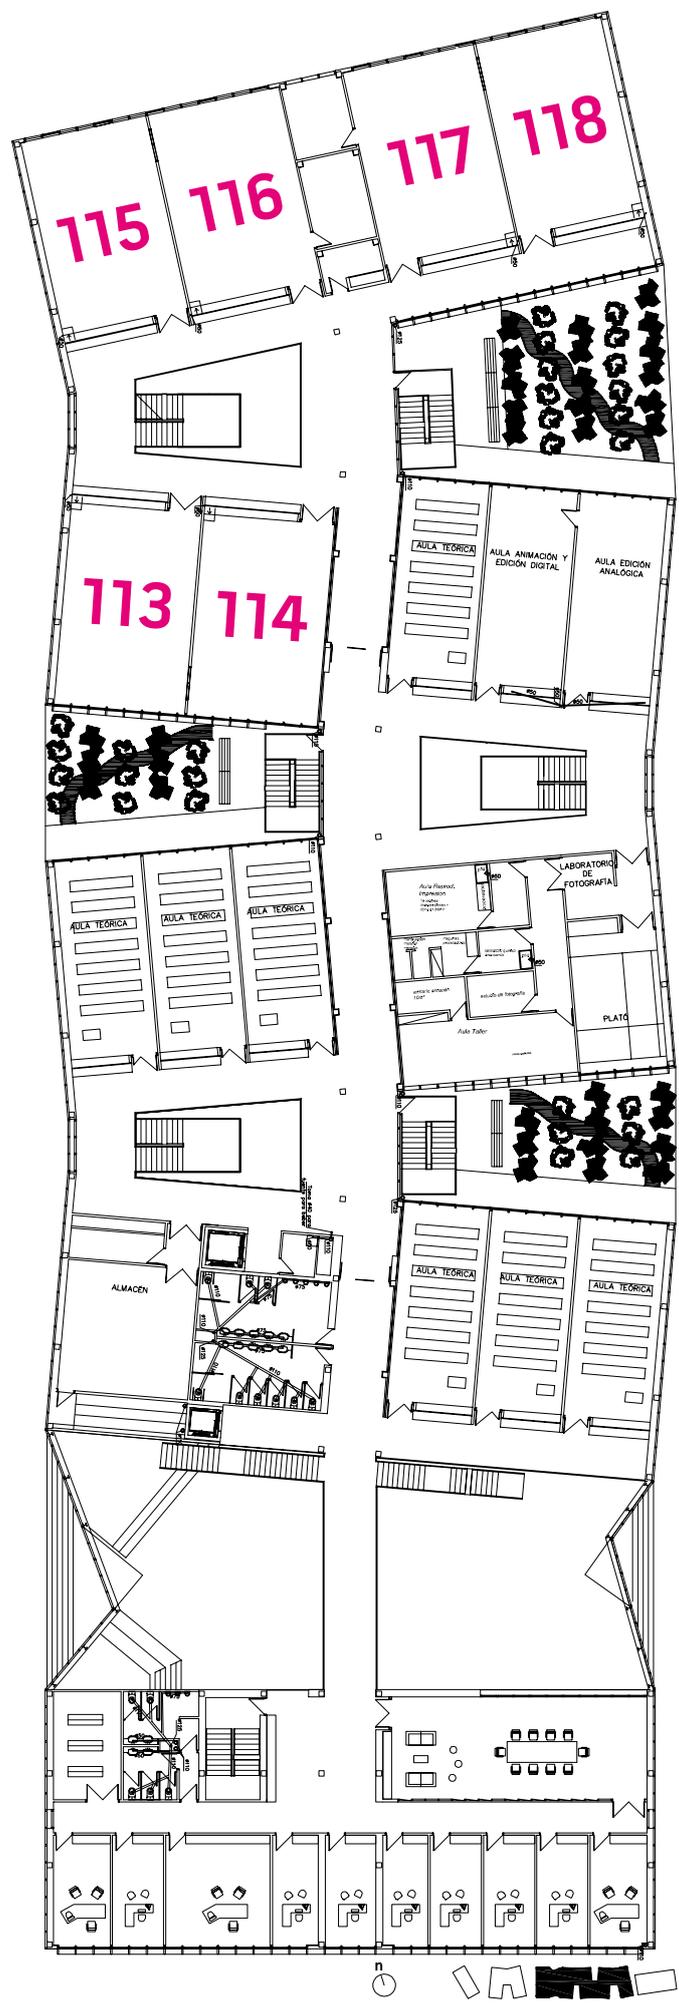

Planta 2

