GOBIERNO DE ARAGON
Departamento de Educación, Cultura y Deporte

FÍSICA Y QUÍMICA

TRIBUNALES 1 a 5: **EDIFICIO A FÍSICAS - FACULTAD DE CIENCIAS**

TRIBUNAL NÚMERO	DISTRIBUCIÓN DE ASPIRANTES POR NÚMERO DE LISTA(del número … al número...)	ESPACIOS	UBICACIÓN	DIRECCIÓN
TRIBUNAL 1	DEL 1 AL 35	AULA 5	1ª PLANTA	UNIZAR CAMPUS PLAZA SAN FRANCISCO FACULTAD DE CIENCIAS Calle Menéndez Pelayo, 24, 50009 Zaragoza
	DEL 36 AL 89 y ACCESO 5	AULA 6		
TRIBUNAL 2	DEL 1 AL 58	AULA 7	1ª PLANTA	
	DEL 59 AL 92	AULA 8		
TRIBUNAL 3	DEL 1 AL 20	AULA 1	PLANTA BAJA	
	DEL 21 AL 40	AULA 2		
	DEL 41 AL 74	AULA 3		
	DEL 75 AL 92	AULA 4	1ª PLANTA	
TRIBUNAL 4	TODOS	AULA MAGNA	PLANTA BAJA	
TRIBUNAL 5	TODOS	AULA MAGNA	1ª PLANTA	
TRIBUNAL 6: **EDIFICIO D QUÍMICAS - FACULTAD DE CIENCIAS**				
TRIBUNAL 6	DEL 1 AL 34	AULA 1	PLANTA BAJA	
	DEL 35 AL 58	AULA 3		
	DEL 59 AL 91	AULA 4		
TRIBUNAL 7: **EDIFICIO C GEOLÓGICAS- FACULTAD DE CIENCIAS**				
TRIBUNAL 7	DEL 1 AL 30	AULA 1	PLANTA BAJA	
	DEL 31 AL 49	AULA 2		
	DEL 50 AL 91	AULA 4		
TRIBUNAL 8: **EDIFICIO B MATEMÁTICAS- FACULTAD DE CIENCIAS**				
TRIBUNAL 8	DEL 1 AL 20	AULA 2	PLANTA BAJA	
	DEL 21 AL 44	AULA 3		
	DEL 45 AL 66	AULA 4		
	DEL 67 AL 91	AULA 5		

Activo	Denominación Activo
CSF101302285	DESPACHO INFORMATICO
CSF101302290	AULA DE INFORMÁTICA
CSF101302295	DESPACHO INA
CSF101302298	ESCALERAS
CSF101302300	PASILLO
CSF101302303	VESTUARIO
CSF101302305	PASILLO
CSF101302307	ESCALERAS
CSF101302310	DESPACHO FILOLOGÍA INGLESA Y ALEMANA
CSF101302315	HALL BIOQUIMICA
CSF101302320	RELLANO
CSF101302322	ASCENSOR
CSF101302325	PASILLO BIOQUIMICA IZQUIERDO
CSF101302330	SECRETARIA DE BIOQUÍMICA
CSF101302335	DESPACHO PEDRO IÑARREA
CSF101302340	LABORATORIO DE INVESTIGACIÓN.
CSF101302345	DESPACHO MARÍA FILLAT
CSF101302350	DESPACHO MARÍA LUISA PELEATO
CSF101302355	DESPACHO MILAGROS MEDINA
CSF101302360	ESCALERAS EMERGENCIA

Activo	Denominación Activo
CSF101302365	LAB. BIOLOGÍA ESTRUCTURAL.INSTRUMENTAL I
CSF101302370	LAB.BIOLOGÍA ESTRUCTURAL.INSTRUMENTAL II
CSF101302375	LABORATORIO BIOLOGIA ESTRUCTURAL 1
CSF101302380	LABORATORIO BIOLOGIA ESTRUCTURAL 2
CSF101302385	LABORATORIO BIOLOGIA ESTRUCTURAL 3
CSF101302390	LABORATORIO BIOLOGIA ESTRUCTURAL 4
CSF101302395	DES. MARÍA TERESA BES Y MARTA MARTÍNEZ
CSF101302400	DESPACHO CARLOS GÓMEZ-MORENO CALERA
CSF101302405	DESPACHO JAVIER SANCHO
CSF101302410	LABORATORIO DE PRÁCTICAS
CSF101302415	LABORATORIO GENOXPHOS
CSF101302420	LABORATORIO DE PAS
CSF101302425	CAMARA FRIGORÍFICA
CSF101302430	SALA DE CRISTALIZACIÓN
CSF101302440	BAÑO HOMBRES
CSF101302450	BAÑO MINUSVALIDOS
CSF101302460	CUARTO LIMPIEZA
CSF101302470	BAÑO MUJERES
CSF101302475	PASILLO BIOQUIMICA DERECHA
CSF101302480	ACCESO A CAMARA FRIGORÍFICA

Activo	Denominación Activo
CSF101302485	CAMARA FRIGORÍFICA.
CSF101302490	LAB. ANIMAL. SALA DE CULTIVO CELULAR.
CSF101302495	SALA DE CULTIVO CELULAR.
CSF101302500	LABORATORIO DE CULTIVOS GENERALES
CSF101302505	LABORATORIO DE LIPIDOS
CSF101302510	SALA RNA
CSF101302515	LABORATORIO DE PRACTICAS 1.
CSF101302518	SALA ES CULTIVOS GENOXPHOS
CSF101302520	ESCALERAS EMERGENCIA
CSF101302525	DESPACHO
CSF101302530	DESPACHO
CSF101302535	DESPACHO
CSF101302540	DESPACHO
CSF101302545	DESPACHO
CSF101302550	DESPACHO
CSF101302555	DESPACHO
CSF101302560	LABORATORIO COMÚN. ANIMALES-LÍPIDOS.
CSF101302565	DESPACHO
CSF101302570	DESPACHO
CSF101302575	DESPACHO
CSF101302580	ESCALERAS

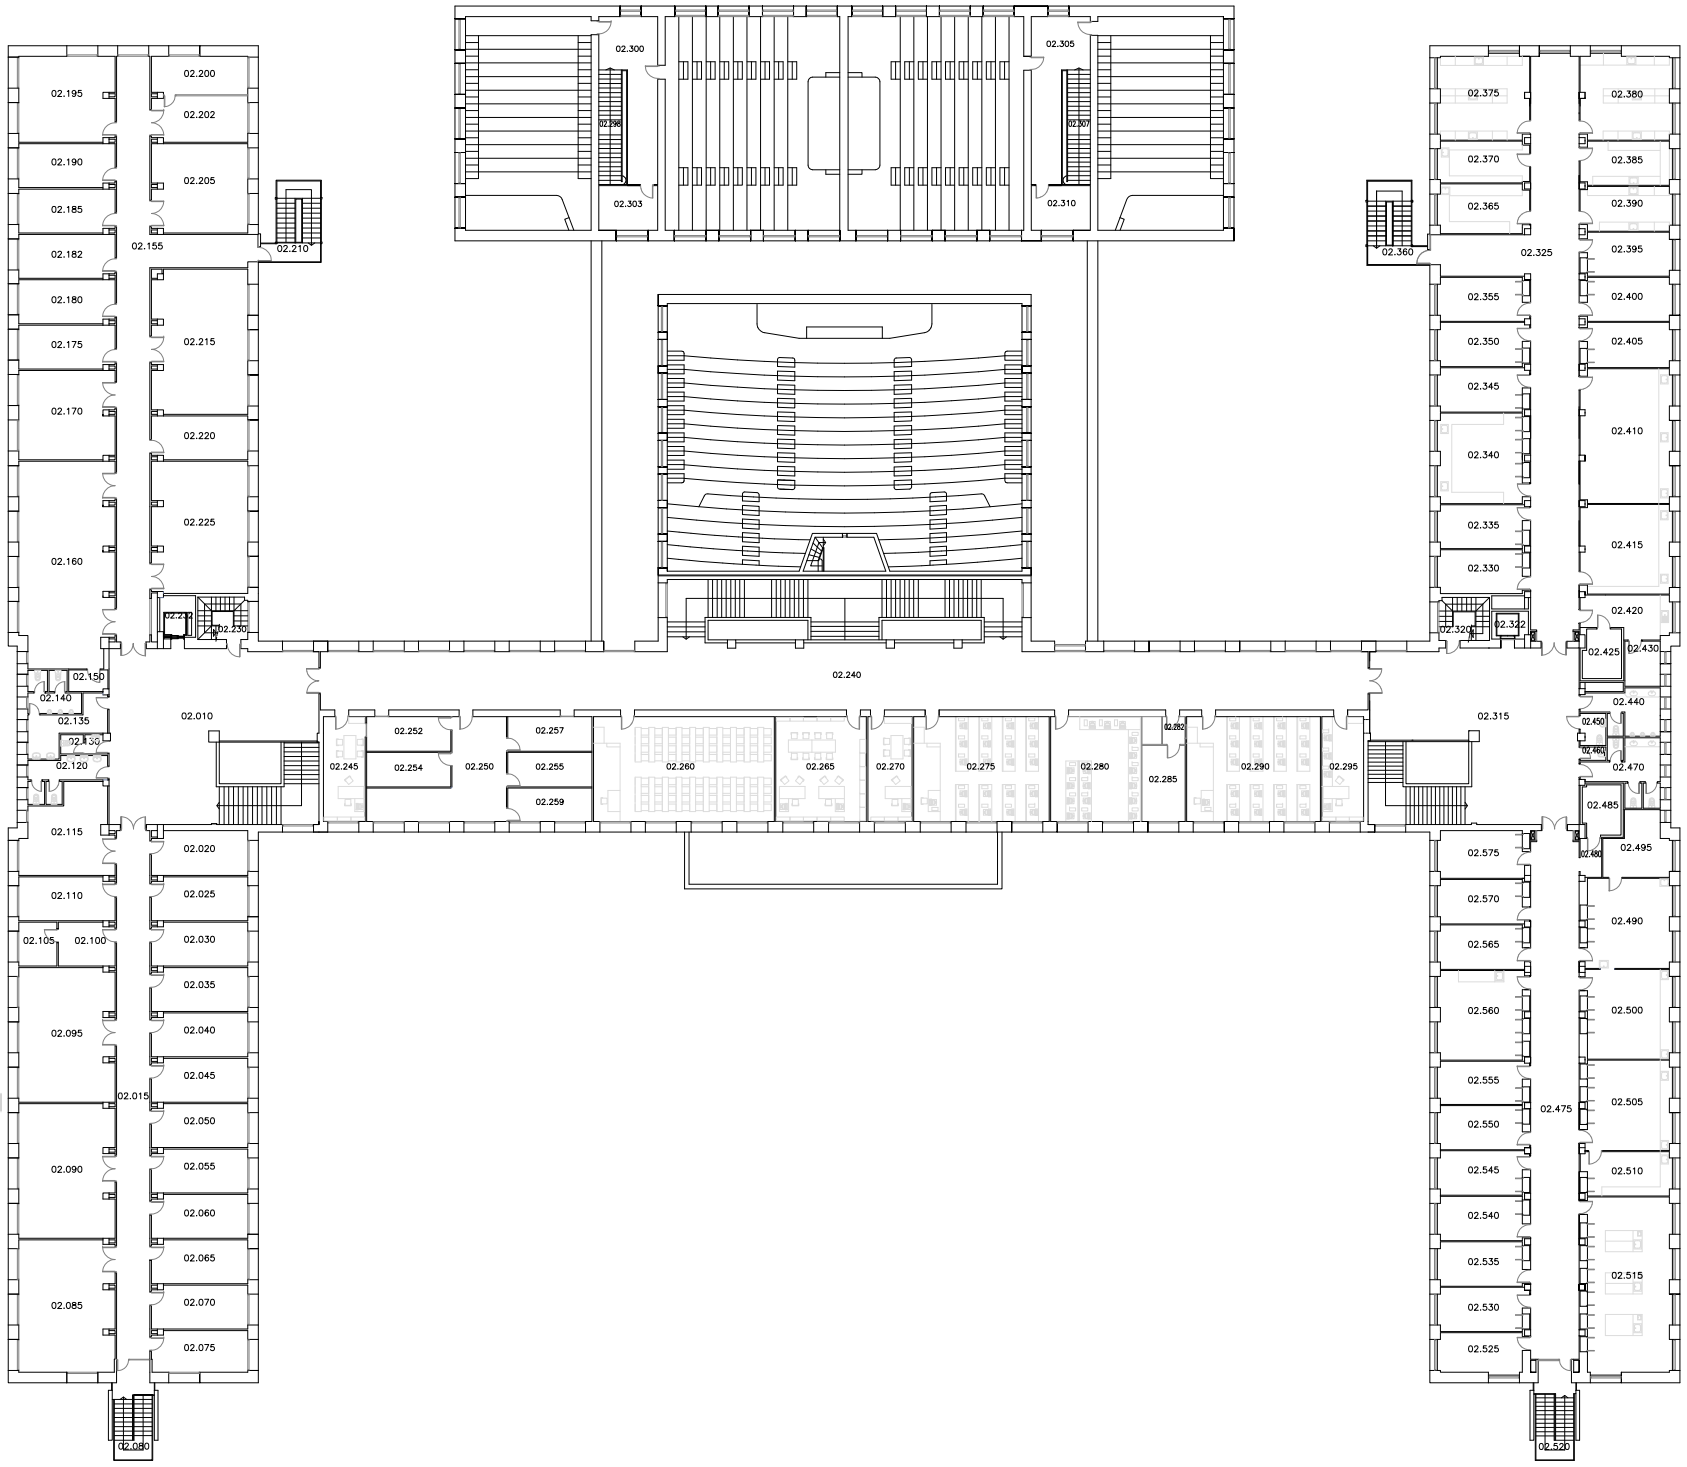

Activo	Denominación Activo
CSF101302005	ESCALERAS
CSF101302010	HALL DE FISICA APLICADA E INGENIERIA ELECTRONICA
CSF101302015	PASILLO FÍSICA APLICADA
CSF101302020	DESPACHO DE BECARIOS.1414
CSF101302025	DESPACHO.1415
CSF101302030	DESPACHO.1416
CSF101302035	DESPACHO DE BECARIOS.1417
CSF101302040	DESPACHO.1418
CSF101302045	DESPACHO.1419
CSF101302050	DESPACHO.1420
CSF101302055	DESPACHO.1421
CSF101302060	DESPACHO BECARIOS.1422
CSF101302065	DESPACHO.1423
CSF101302070	DESPACHO.1424
CSF101302075	DESPACHO.1425
CSF101302080	ESCALERAS EMERGENCIA
CSF101302085	LAB. DE INV. FIBRAS ÓPTICAS PASIVAS.1426
CSF101302090	LAB. DE INV. FIBRAS ÓPTICAS ACTIVAS.1427
CSF101302095	GABINETE DE FÍSICA.1428
CSF101302100	DESPACHO PROFESORES 1429

Activo	Denominación Activo
CSF101302105	DESPACHO PROFESORES 1429
CSF101302110	DESPACHO.1430
CSF101302115	LABORATORIO DE INVESTIGACION DE INSTRUMENTACION OPTICA 1431
CSF101302120	ASEO FEMENINO
CSF101302130	BAÑO PROFESORES
CSF101302135	ASEO MASCULINO
CSF101302140	BAÑO HOMBRES
CSF101302150	ALMACEN
CSF101302155	PASILLO INGENIERIA ELECTRONICA
CSF101302160	LABORATORIO DE ALUMNOS. 1401
CSF101302170	SEMINARIO.1402
CSF101302175	DESPACHO.1403
CSF101302180	DESPACHO.1404
CSF101302182	DESPACHO 1405
CSF101302185	DESPACHO.1406
CSF101302190	DESPACHO.1407
CSF101302195	DESPACHO.1408
CSF101302200	DESPACHO 1409
CSF101302202	DESPACHO 1409
CSF101302205	LABORATORIO DISEÑO ELECTRONICO 1410

Activo	Denominación Activo
CSF101302210	ESCALERAS EMERGENCIA
CSF101302215	LABORATORIO DE INVESTIGACION 1411
CSF101302220	TALLER.1412
CSF101302225	LABORATORIO DE ALUMNOS.1413
CSF101302230	ESCALERAS MUSEO
CSF101302232	ASCENSOR
CSF101302240	PASILLO AULAS 11 Y 12
CSF101302245	DESPACHO
CSF101302250	GABINETE DE OPTICA
CSF101302252	GABINETE 5
CSF101302254	GABINETE 4
CSF101302255	GABINETE 2
CSF101302257	GABINETE 1
CSF101302259	GABINETE 3
CSF101302260	AULA 11
CSF101302265	DELEGACIÓN DE ALUMNOS
CSF101302270	PABELLÓN DE LA CIENCIA
CSF101302275	AULA 12
CSF101302280	SALA DE USUARIOS
CSF101302282	ACCESO DESPACHO INFORMÁTICO

1013 - FACULTAD DE CIENCIAS - EDIFICIO "A" FISICAS
NUMERACION E IDENTIFICACION DE ACTIVOS
GESTION MANTENIMIENTO

Ubicación: CAMPUS SAN FRANCISCO. C/ Pedro Cerbuna, 12 - 50009 ZARAGOZA

Ref: SN060411

Plano: PLANTA SEGUNDA

Escala: 1/500

Fecha: ABR.11

Servicio de Mantenimiento
1542 UniversidadZaragoza

Técnico: Carlos Burmester Montiel
Arquitecto Técnico SM

Nº Plano: 4.1

Activo	Denominación Activo
CSF101300385	HALL FISICA MATERIA CONDENSADA
CSF101300387	ASCENSOR
CSF101300390	DESPACHO 1237
CSF101300395	PASILLO DE SECRETARIA DE MATERIA CONDENSADA
CSF101300400	DESPACHO F.M.C 1238
CSF101300405	DESPACHO F.M.C 1239
CSF101300410	DESPACHO F.M.C 1240
CSF101300415	DESPACHO F.M.C 1241
CSF101300420	DESPACHO F.M.C 1242
CSF101300425	DESPACHO F.M.C 1243 B
CSF101300430	DESPACHO F.M.C 1243 A
CSF101300435	ESCALERAS EMERGENCIA
CSF101300440	DESPACHO F.M.C 1244 C
CSF101300445	DESPACHO F.M.C 1244 B
CSF101300450	1244 A LABORATORIO DE SEGUNDO CICLO
CSF101300455	DESPACHO F.M.C 1201
CSF101300460	DESPACHO F.M.C 1203
CSF101300465	DESPACHO F.M.C 1204
CSF101300470	DESPACHO F.M.C 1205
CSF101300475	DESPACHO F.M.C 1206
CSF101300480	SERVICIO DE DIFRACCION RAYOS X 1208

Activo	Denominación Activo
CSF101300485	SERVICIO DE DIFRACCION RAYOS X 1208
CSF101300490	SERVICIO DE DIFRACCION RAYOS X 1208
CSF101300495	DESPACHO F.M.C 1210 A
CSF101300500	DESPACHO F.M.C 1210
CSF101300505	DESPACHO F.M.C 1211
CSF101300510	DESPACHO F.M.C 1212
CSF101300515	SECRETARIA FMC
CSF101300520	ASEO MASCULINO
CSF101300530	ASEO MINUSVALIDOS
CSF101300540	VERTEDERO LIMPIEZA
CSF101300550	BAÑO MUJERES
CSF101300560	PASILLO DERECHO FMC
CSF101300565	ENTRADA DESPACHO 1214 F.M.C
CSF101300570	FOTOCOPIADORA F.M.C
CSF101300575	ASEO MIXTO
CSF101300580	DESPACHO F.M.C 1214
CSF101300585	DESPACHO F.M.C 1215
CSF101300590	DESPACHO F.M.C 1216
CSF101300595	DESPACHO F.M.C 1217
CSF101300600	DESPACHO F.M.C 1218
CSF101300605	DESPACHO F.M.C 1219

Activo	Denominación Activo
CSF101300610	DESPACHO F.M.C 1220
CSF101300615	DESPACHO F.M.C 1221
CSF101300620	DESPACHO F.M.C 1222
CSF101300625	DESPACHO F.M.C 1223
CSF101300630	DESPACHO F.M.C 1224
CSF101300635	DESPACHO F.M.C 1225
CSF101300640	ESCALERAS EMERGENCIA
CSF101300645	DESPACHO F.M.C 1226
CSF101300650	DESPACHO F.M.C 1227
CSF101300655	DESPACHO F.M.C 1228
CSF101300660	DESPACHO F.M.C 1229
CSF101300665	DESPACHO F.M.C 1230
CSF101300670	DESPACHO F.M.C 1231
CSF101300675	DESPACHO F.M.C 1232
CSF101300680	DESPACHO F.M.C 1233
CSF101300685	DESPACHO F.M.C 1234
CSF101300690	DESPACHO F.M.C 1235
CSF101300695	DESPACHO F.M.C 1236
CSF101300700	ESCALERAS
CSF101300705	ESCALERAS
CSF101300707	ALMACEN DE F.M.C.

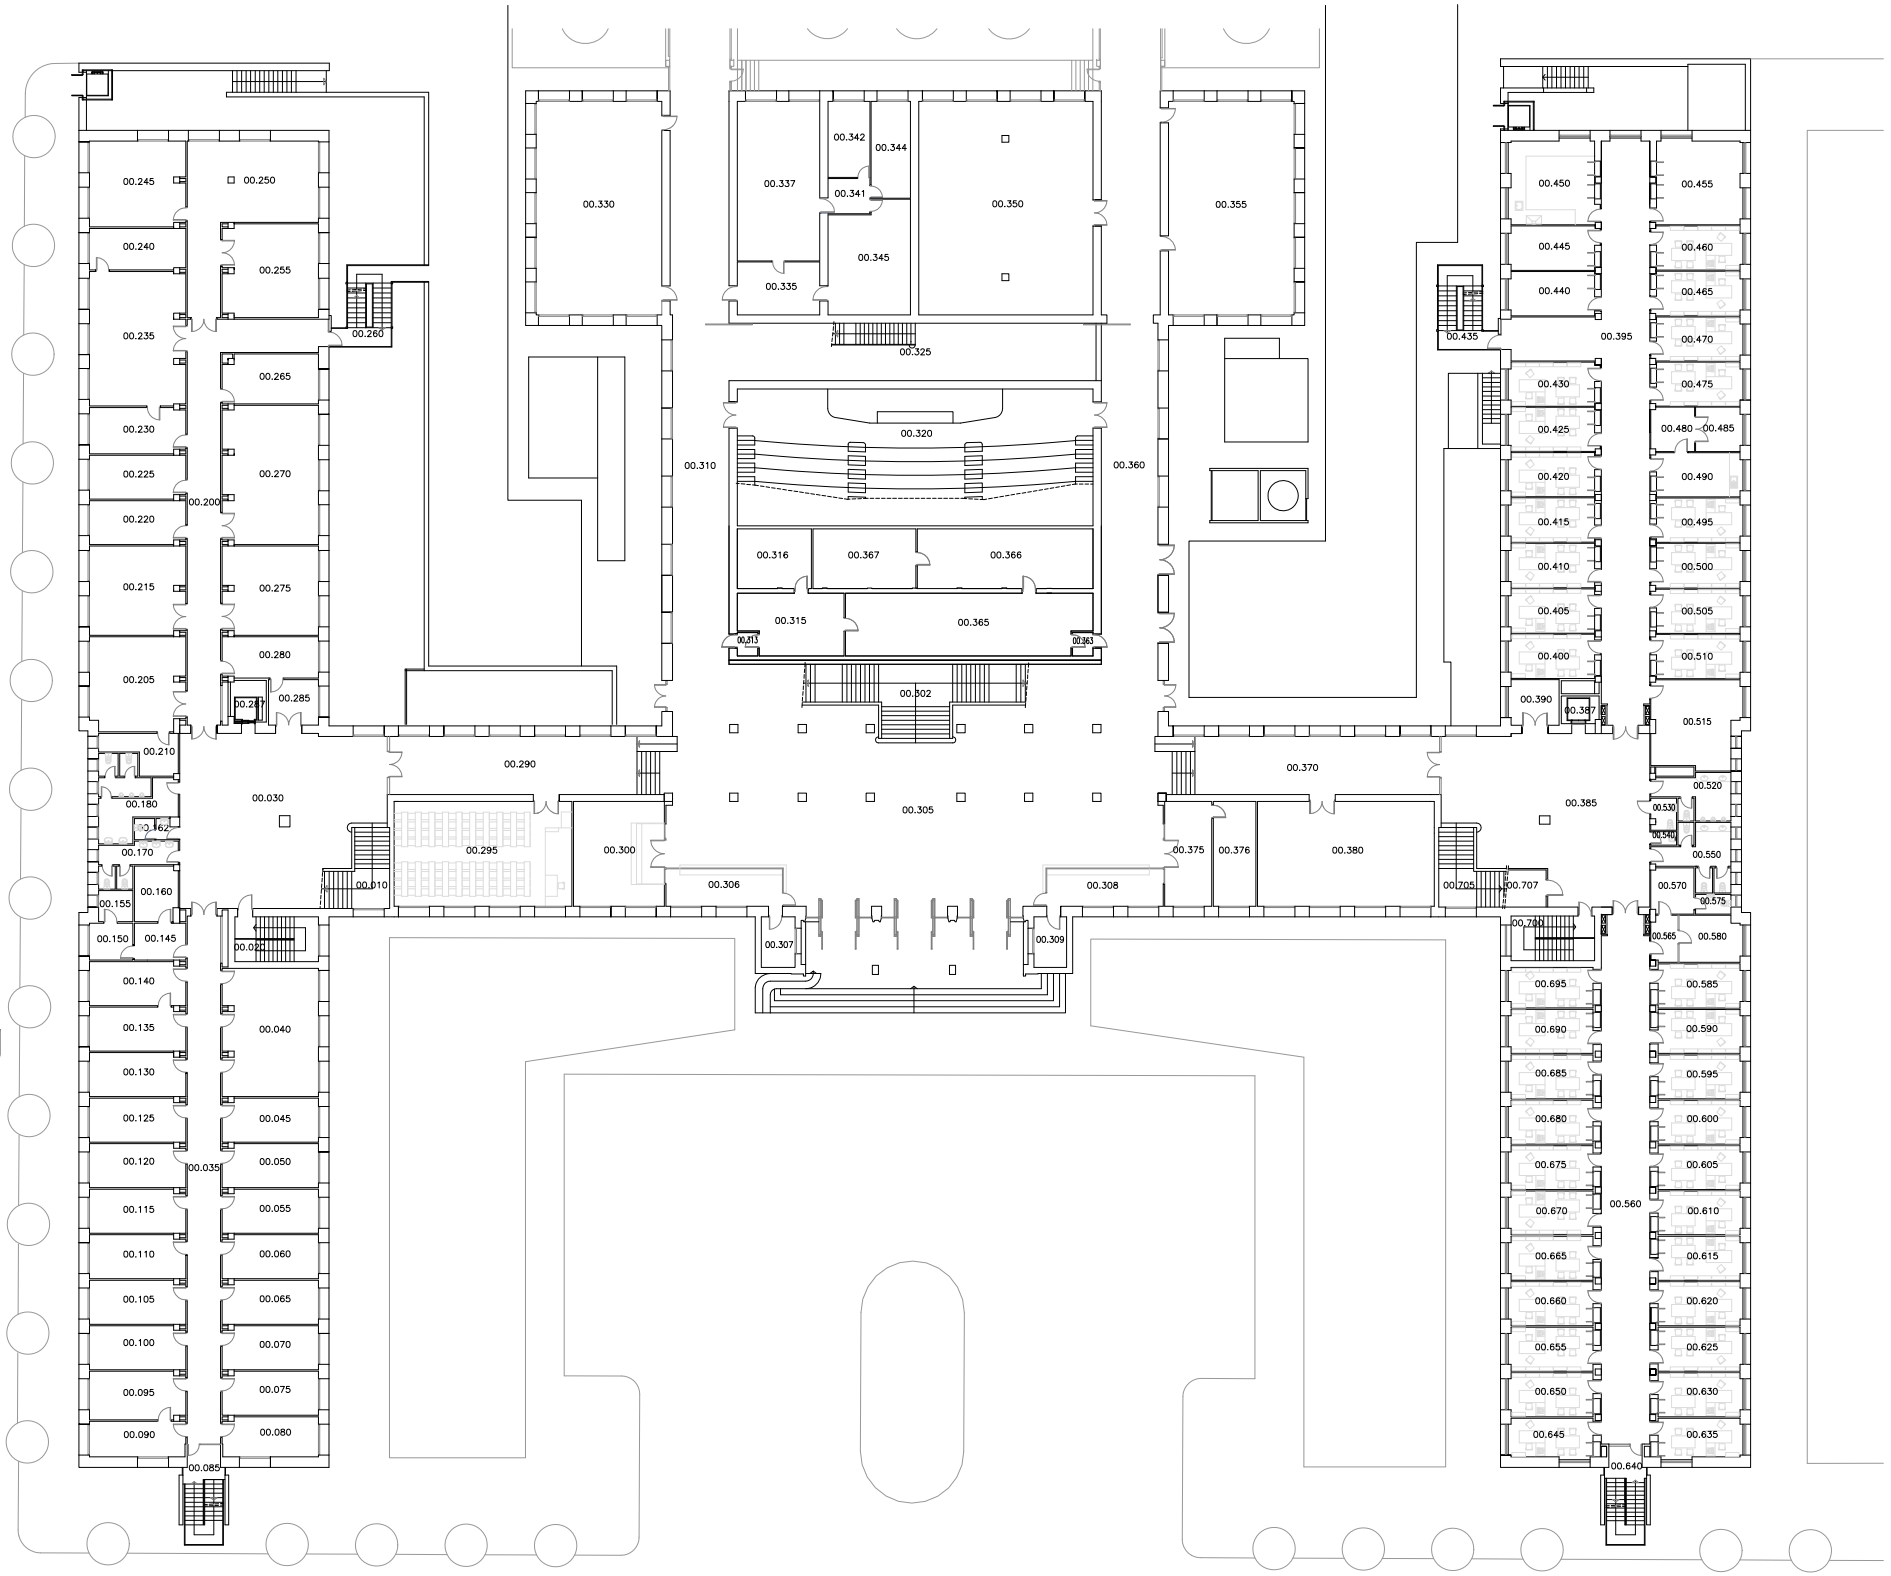

Activo	Denominación Activo
CSF101300010	ESCALERAS
CSF101300020	ESCALERAS
CSF101300030	HALL FÍSICA NUCLEAR
CSF101300035	PASILLO FISICA NUCLEAR
CSF101300040	SEMINARIO FISICA NUCLEAR
CSF101300045	DESPACHO F.N 1218
CSF101300050	DESPACHO F.N 1219
CSF101300055	DESPACHO F.N 1220
CSF101300060	DESPACHO F.N 1221
CSF101300065	DESPACHO F.N 1222
CSF101300070	DESPACHO F.N 1223
CSF101300075	DESPACHO F.N 1224
CSF101300080	DESPACHO F.N 1225
CSF101300085	ESCALERAS EMERGENCIA
CSF101300090	DESPACHO F.N 1226
CSF101300095	DESPACHO F.N 1227
CSF101300100	DESPACHO F.N 1228
CSF101300105	DESPACHO F.N 1229
CSF101300110	DESPACHO F.N 1230
CSF101300115	DESPACHO F.N 1231
CSF101300120	DESPACHO F.N 1232

Activo	Denominación Activo
CSF101300125	DESPACHO 1233 F.N
CSF101300130	SALA DE REUNIONES 1234 F.N
CSF101300135	DESPACHO 1235 F.N
CSF101300140	BIBLIOTECA DE NUCLEAR 1236
CSF101300145	FOTOCOPIADORA 1237
CSF101300150	SECRETARIA FISICA NUCLEAR 1237 B
CSF101300155	ARCHIVO NUCLEAR 1237 D
CSF101300160	SALA DE COMUNICACIONES 1237 C
CSF101300162	ASEO PROFESORES
CSF101300170	BAÑO MUJERES
CSF101300180	BAÑO HOMBRES
CSF101300200	PASILLO DE INSTRUMENTACIÓN
CSF101300205	LAB. INVEST. Nº1 1202
CSF101300210	ALMACEN INTERIOR DEL LAB.
CSF101300215	LABORATORIO 1203
CSF101300220	LABORATORIO ELECTRONICA 1204
CSF101300225	DESPACHO ELEC. 1205
CSF101300230	DESPACHO ELEC. 1206
CSF101300235	SER. APOYO A LA INVESTIGACIÓN. C.T.D.I.
CSF101300240	SER. APOYO A LA INVESTIGACIÓN. C.T.D.I.
CSF101300245	DESPACHO ELEC.

Activo	Denominación Activo
CSF101300250	LABORATORIO ELECTRONICA 1204
CSF101300255	TALLER ELEC
CSF101300260	ESCALERAS EMERGENCIA
CSF101300265	LABORATOTIO DE QUÍMICA DEL L.A.B.A.C. 1212. ELECTRONICA
CSF101300270	LABORATORIO DE DOCENCIA II, 1213. ELECTRONICA
CSF101300275	LABORATORIO DE DOCENCIA 1, 1214
CSF101300280	TALLER 1215 ELEC.
CSF101300285	DESPACHO 1216
CSF101300287	ASCENSOR
CSF101300290	PASILLO AULA 1
CSF101300295	AULA 1
CSF101300300	REPROGRAFIA
CSF101300302	ESCALERA PRINCIPAL
CSF101300305	HALL FÍSICAS
CSF101300306	CONSERJERÍA I
CSF101300307	CUARTO INTERIOR CONSERJERÍA
CSF101300308	CONSERJERIA II
CSF101300309	DESPACHO CONSERJES
CSF101300310	PASILLO ACCESO A QUIMICAS
CSF101300313	ENTRADA CAESARAGUSTA
CSF101300315	CAESARAUGUSTA

Activo	Denominación Activo
CSF101300316	CESARAUGUSTA
CSF101300320	AULA MAGNA
CSF101300325	PASILLO DETRÁS AULA MAGNA
CSF101300330	AULA 3
CSF101300335	INST. CIENCIA DE LOS MATERIALES.ACCESO
CSF101300337	INST. CIENCIA DE MATERIALES.SECRETARÍA
CSF101300341	ACCESO DESPACHOS
CSF101300342	INST. CIENCIA DE LOS MATERIALES.DESPACHO
CSF101300344	INST. CIENCIA DE LOS MATERIALES.DESPACHO
CSF101300345	SALA DE REUNIONES ICMA
CSF101300350	SALA DE GRADOS
CSF101300355	SALA DE LECTURA
CSF101300360	PASILLO ACCESO A QUIMICAS
CSF101300363	ACCESO ARCHIVO DE SECRETARIA
CSF101300365	ARCHIVO SECRETARIA
CSF101300366	ARCHIVO SECRETARIA
CSF101300367	ARCHIVO SECRETARIA
CSF101300370	PASILLO AULA 2
CSF101300375	ACADEMIA DE CIENCIAS
CSF101300376	ACADEMIA DE CIENCIAS
CSF101300380	AULA 2

1013 - FACULTAD DE CIENCIAS - EDIFICIO "A" FISICAS
NUMERACION E IDENTIFICACION DE ACTIVOS
GESTION MANTENIMIENTO

Ubicación: CAMPUS SAN FRANCISCO. C/ Pedro Cerbuna, 12 - 50009 ZARAGOZA

Ref: SN060411

Plano: PLANTA BAJA

Escala: 1/500

Fecha: ABR.11

Servicio de Mantenimiento
UniversidadZaragoza
1542

Técnico: Carlos Burmester Montiel
Arquitecto Técnico SM

Nº Plano: 2.1

Activo	Denominación Activo
CSF101301320	DESPACHO ADMINISTRADOR
CSF101301325	SECRETARIA CENTRO
CSF101301330	EXPOSITOR. RACK
CSF101301335	DESPACHO SECRETARIO
CSF101301340	DESPACHO DECANO
CSF101301345	SECRETARIA DECANO
CSF101301350	PASILLO DECANATO
CSF101301355	SALA DE PROFESORES
CSF101301360	SALA SENATUS CIENTIFICO
CSF101301415	HALL FISICA TEORICA
CSF101301417	ASCENSOR
CSF101301420	PASILLO FISICA TEORICA IZQ
CSF101301425	DESPACHO MICAELA MUÑOZ
CSF101301430	DESPACHO 1364 FISICA TEORICA
CSF101301435	DESPACHO 1364 B FISICA TEORICA
CSF101301440	LABORATORIO DOCENTE 11A FISICA TEORICA
CSF101301445	SALA ALFA
CSF101301447	ESCALERAS EMERGENCIA
CSF101301450	SEMINARIO FÍSICA TEÓRICA
CSF101301455	BIBLIOTECA DE F.T JULIO ABAD
CSF101301460	LABORATORIO DE INVESTIGACIÓN 7A FISICA TEORICA

Activo	Denominación Activo
CSF101301595	DESPACHO F.T. 21
CSF101301600	DESPACHO F.T. 20
CSF101301605	DESPACHO F.T. 19
CSF101301610	DESPACHO F.T. 18
CSF101301615	DESPACHO F.T. 17
CSF101301620	DESPACHO F.T. 16
CSF101301625	DESPACHO F.T. 15
CSF101301630	DESPACHO F.T. 14
CSF101301635	DESPACHO F.T. 13. VISITANTES 2
CSF101301640	ESCALERAS EMERGENCIA
CSF101301645	DESPACHO FISICA TEORICA 12
CSF101301650	DESPACHO F.T. 11
CSF101301655	DESPACHO F.T. 10
CSF101301660	DESPACHO F.T. 9
CSF101301665	DESPACHO F.T. 8
CSF101301670	DESPACHO F.T. 7
CSF101301675	DESPACHO F.T. 6
CSF101301680	DESPACHO F.T. 5
CSF101301685	DESPACHO F.T. 4
CSF101301690	DESPACHO F.T. 3
CSF101301695	DESPACHO F.T. 2
CSF101301700	SECRETARÍA FÍSICA TEÓRICA
CSF101301705	ESCALERAS

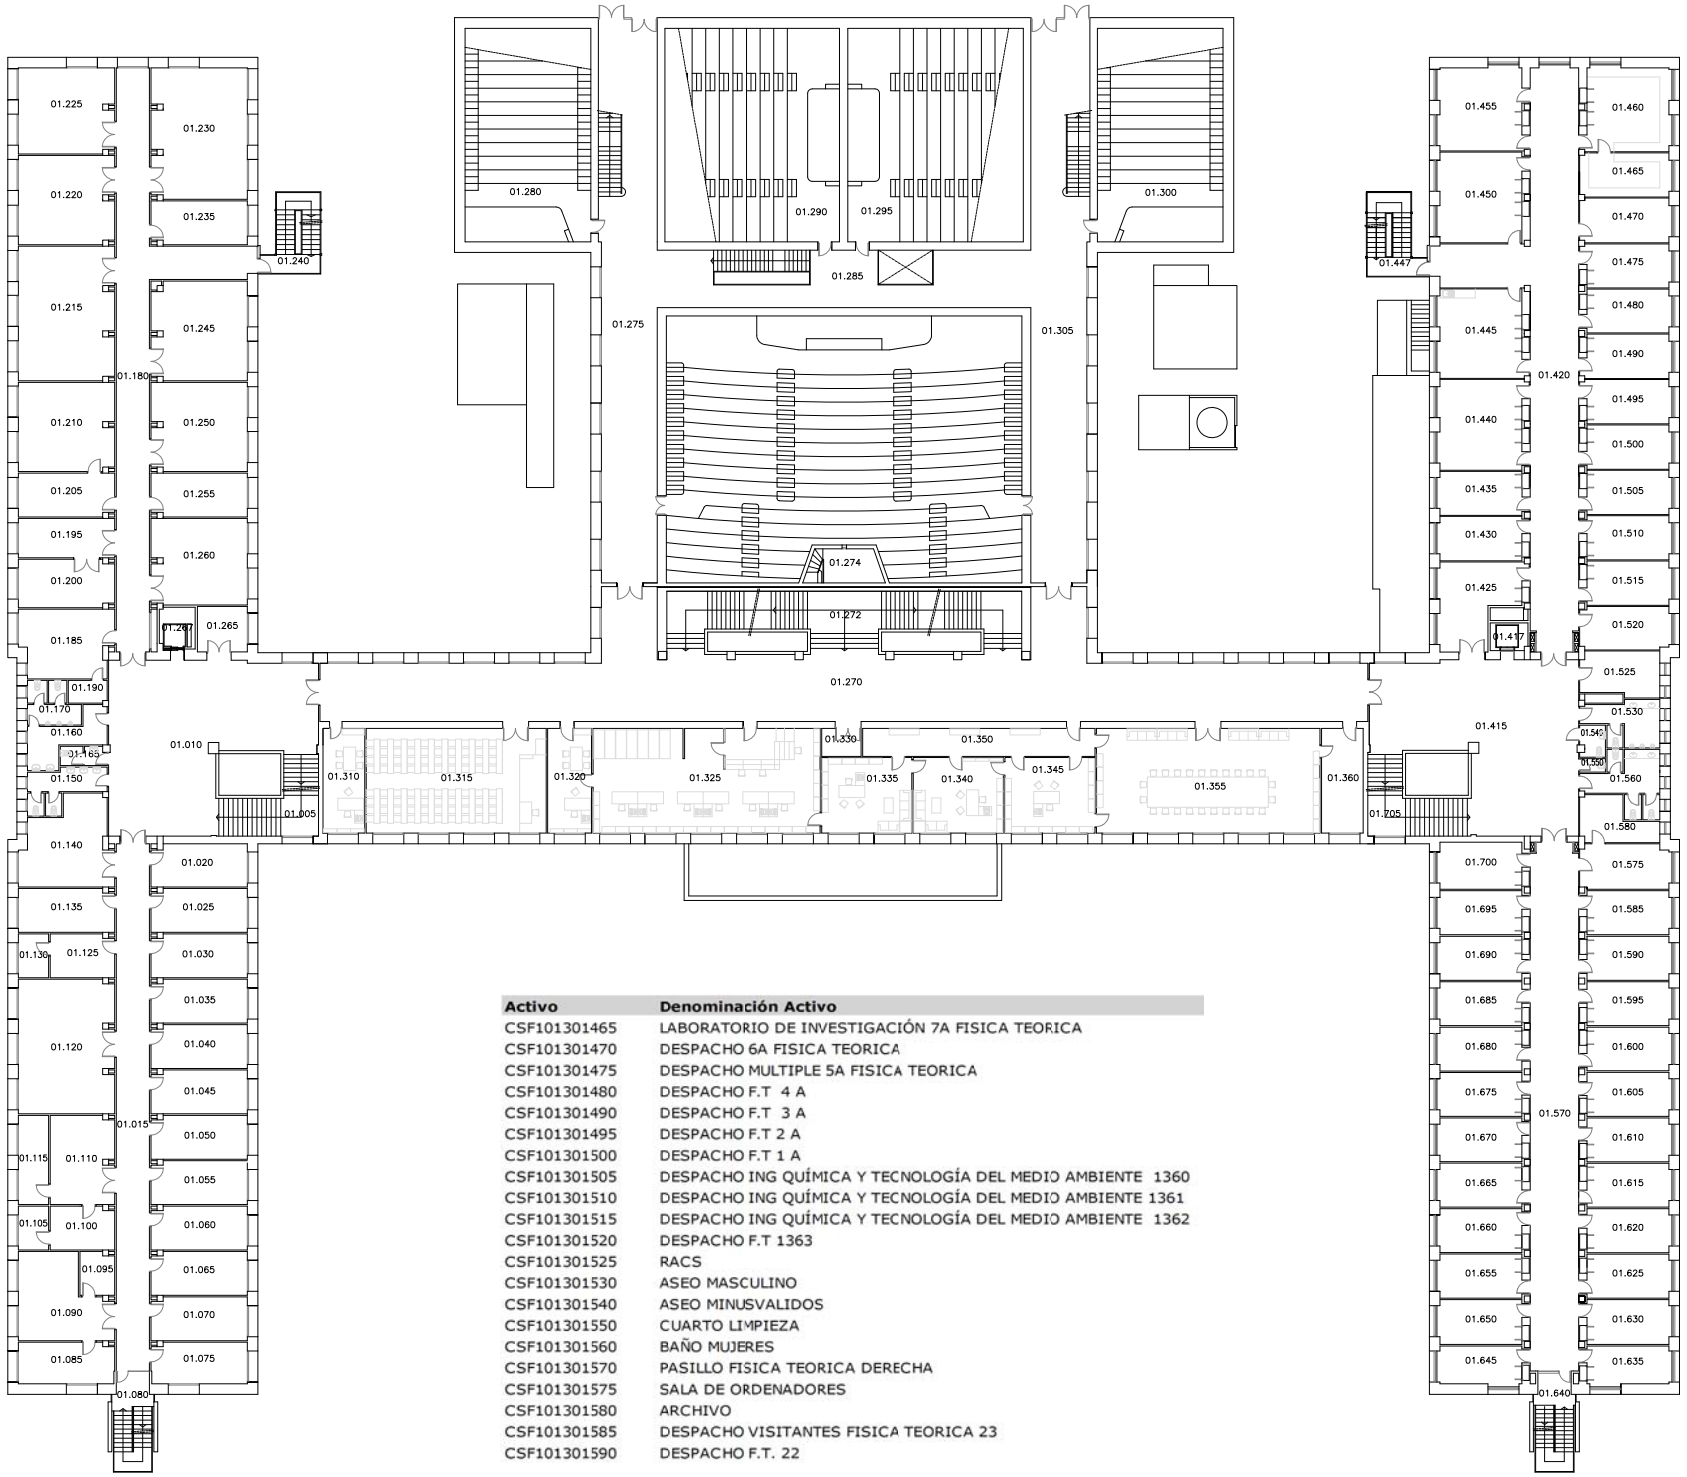

Activo	Denominación Activo
CSF101301465	LABORATORIO DE INVESTIGACIÓN 7A FISICA TEORICA
CSF101301470	DESPACHO 6A FISICA TEORICA
CSF101301475	DESPACHO MULTIPLE 5A FISICA TEORICA
CSF101301480	DESPACHO F.T 4 A
CSF101301490	DESPACHO F.T 3 A
CSF101301495	DESPACHO F.T 2 A
CSF101301500	DESPACHO F.T 1 A
CSF101301505	DESPACHO ING QUÍMICA Y TECNOLOGÍA DEL MEDIO AMBIENTE 1360
CSF101301510	DESPACHO ING QUÍMICA Y TECNOLOGÍA DEL MEDIO AMBIENTE 1361
CSF101301515	DESPACHO ING QUÍMICA Y TECNOLOGÍA DEL MEDIO AMBIENTE 1362
CSF101301520	DESPACHO F.T 1363
CSF101301525	RACS
CSF101301530	ASEO MASCULINO
CSF101301540	ASEO MINUSVALIDOS
CSF101301550	CUARTO LIMPIEZA
CSF101301560	BAÑO MUJERES
CSF101301570	PASILLO FISICA TEORICA DERECHA
CSF101301575	SALA DE ORDENADORES
CSF101301580	ARCHIVO
CSF101301585	DESPACHO VISITANTES FISICA TEORICA 23
CSF101301590	DESPACHO F.T. 22

Activo	Denominación Activo
CSF101301005	ESCALERAS
CSF101301010	HALL FISICA APLICADA
CSF101301015	PASILLO FISICA APLICADA.
CSF101301020	DESPACHO F. APLICADA 1314
CSF101301025	DESPACHO F.A 1315
CSF101301030	DESPACHO F.A 1316
CSF101301035	DESPACHO F.A 1317
CSF101301040	DESPACHO F.A 1318
CSF101301045	DESPACHO F.A 1319
CSF101301050	DESPACHO F.A 1320
CSF101301055	DESPACHO F.A 1321
CSF101301060	DESPACHO F.A 1322
CSF101301065	DESPACHO F.A 1323
CSF101301070	DESPACHO F.A 1324
CSF101301075	DESPACHO F.A 1325
CSF101301080	ESCALERAS EMERGENCIA
CSF101301085	LABORATORIO DE INVESTIGACIÓN DE FLUIDOS 1326 F.A
CSF101301090	LABORATORIO DE INVESTIGACIÓN DE FLUIDOS 1326 F.A
CSF101301095	LABORATORIO DE INVESTIGACIÓN DE FLUIDOS 1326 F.A
CSF101301100	LABORATORIO DE INVESTIGACION HOLOGRAFÍA 1327 F.A
CSF101301105	LABORATORIO DE INVESTIGACION HOLOGRAFÍA 1327 F.A

Activo	Denominación Activo
CSF101301110	LABORATORIO DE INVESTIGACION HOLOGRAFÍA 1327 F.A
CSF101301115	LABORATORIO DE INVESTIGACION HOLOGRAFÍA 1327 F.A
CSF101301120	LABORATORIO DE INV. DE ELECTROMAGNETISMO 1328 F.A
CSF101301125	DESPACHO 1329 F.A
CSF101301130	DESPACHO 1329 F.A
CSF101301135	LABORATORIO DE INV. DE FÍSIC APLICADA I 1330
CSF101301140	LABORATORIO DE INV. DE FÍSIC APLICADA II 1331
CSF101301150	BAÑO MUJERES
CSF101301160	ASEO MASCULINO
CSF101301165	BAÑO PROFESORES
CSF101301170	BAÑO HOMBRES (URINARIOS)
CSF101301180	PASILLO SECRETARIA DE FISICA APLICADA
CSF101301185	LABORATORIO P.V.D FISICA APLICADA
CSF101301190	ALMACÉN DEL LABORATORIO P.V.D FISICA APLICADA
CSF101301195	LABORATORIO P.V.D 1302 FISICA APLICADA
CSF101301200	LABORATORIO P.V.D 1302 FISICA APLICADA
CSF101301205	SALA DE USUARIOS 1303 B FISICA APLICADA
CSF101301210	SECRETARÍA FISICA APLICADA 1303
CSF101301215	SEMINARIO II CICLO 1304 F.A
CSF101301220	SEMINARIO III CICLO 1305 F.A
CSF101301225	LABORATORIO DOCENTE I 1306 F.A

Activo	Denominación Activo
CSF101301230	LABORATORIO DOCENTE II 1307 F.A
CSF101301235	LABORATORIO DE FOTOGRAFÍA 1308 F.A
CSF101301240	ESCALERAS EMERGENCIA
CSF101301245	LABORATORIO DOCENTE III 1309 F.A
CSF101301250	SALA JUSTINIANO CASA PELÁEZ
CSF101301255	PAS LABORATORIO 1311 FISICA APLICADA
CSF101301260	TALLER 1312 FISICA APLICADA
CSF101301265	SALA EXPOSICIÓN HOLOGRAMAS
CSF101301267	ASCENSOR
CSF101301270	PASILLO SECRETARIA/DECANATO
CSF101301272	ESCALERA PRINCIPAL
CSF101301274	CUARTO PROYECTOR AULA MAGNA
CSF101301275	PASILLO AULA 5
CSF101301280	AULA 5
CSF101301285	PASILLO DEL AULAS 6 -7
CSF101301290	AULA 6
CSF101301295	AULA 7
CSF101301300	AULA 8
CSF101301305	PASILLO AULA 8
CSF101301310	SALA VICEDECANATOS
CSF101301315	AULA 4

1013 - FACULTAD DE CIENCIAS - EDIFICIO "A" FISICAS
NUMERACION E IDENTIFICACION DE ACTIVOS
GESTION MANTENIMIENTO

Ubicación: CAMPUS SAN FRANCISCO. C/ Pedro Cerbuna, 12 - 50009 ZARAGOZA	Ref: SN060411
Plano: PLANTA PRIMERA	Escala: 1/500
Servicio de Mantenimiento UniversidadZaragoza	Fecha: ABR.11
Técnico: Carlos Burmester Montiel, Arquitecto Técnico SM	Nº Plano: 3.1

Activo	Denominación Activo
CSF111000010	PUERTAS DE ENTRADA
CSF111000020	VESTIBULO
CSF111000030	PASILLO DERECHA
CSF111000040	SALA REUNIONES 7257
CSF111000050	AULA 5 7258
CSF111000060	AULA 6 7259
CSF111000070	AULA INFORMATICA 7260
CSF111000080	AULA 4 7256
CSF111000090	AULA 3 7255
CSF111000100	BAÑOS MASCULINOS
CSF111000110	CONSERJERÍA 7291
CSF111000120	BAJANTES EN CONSERJERIA
CSF111000130	CUARTO INTERIOR CONSERJERIA 7270

Activo	Denominación Activo
CSF111000140	VESTIBULO ESCALERA DERECHA P. BAJA
CSF111000150	ASCENSOR DERECHA
CSF111000160	GALERIA DERECHA HACIA CAFETERIA
CSF111000170	ACCESO A ESCALERA DE EMERGENCIA DERECHA
CSF111000180	PASO EDIFICIO A DERECHA
CSF111000190	PASO EDIFICIO A IZQUIERDA
CSF111000200	GALERIA IZQUIERDA A MONTACARGAS
CSF111000210	MONTACARGAS
CSF111000220	ACCESO A ESCALERA DE EMERGENCIA IZQUIERDA
CSF111000230	VESTIBULO ESCALERA IZQUIERDA P. BAJA
CSF111000240	ASCENSOR IZQUIERDA
CSF111000250	PASILLO IZQUIERDA
CSF111000260	BAÑOS MINUSVALIDOS

Activo	Denominación Activo
CSF111000270	CUARTO LIMPIEZA 7269
CSF111000280	BAJANTES CUARTO LIMPIEZA
CSF111000290	BAÑOS FEMENINOS
CSF111000300	LABORATORIO OPTICA 7254
CSF111000310	AULA 1 7253
CSF111000320	SALA DE LECTURA BIBLIOTECA 7263
CSF111000330	DEPOSITO BIBLIOTECA 7264
CSF111000340	DESPACHO "PECERA" BIBLIOTECA 7268
CSF111000350	SALA TRABAJO DE AUXILIARES BIBLIOTECA 7267
CSF111000360	SALA DE ORDENADORES BIBLIOTECA 7266
CSF111000370	MOSTRADOR BIBLIOTECA 7265
CSF111000380	VESTIBULO BIBLIOTECA 7261
CSF111000400	HEMEROTECA 7262
CSF111000410	GALERIA JARDIN INGLES

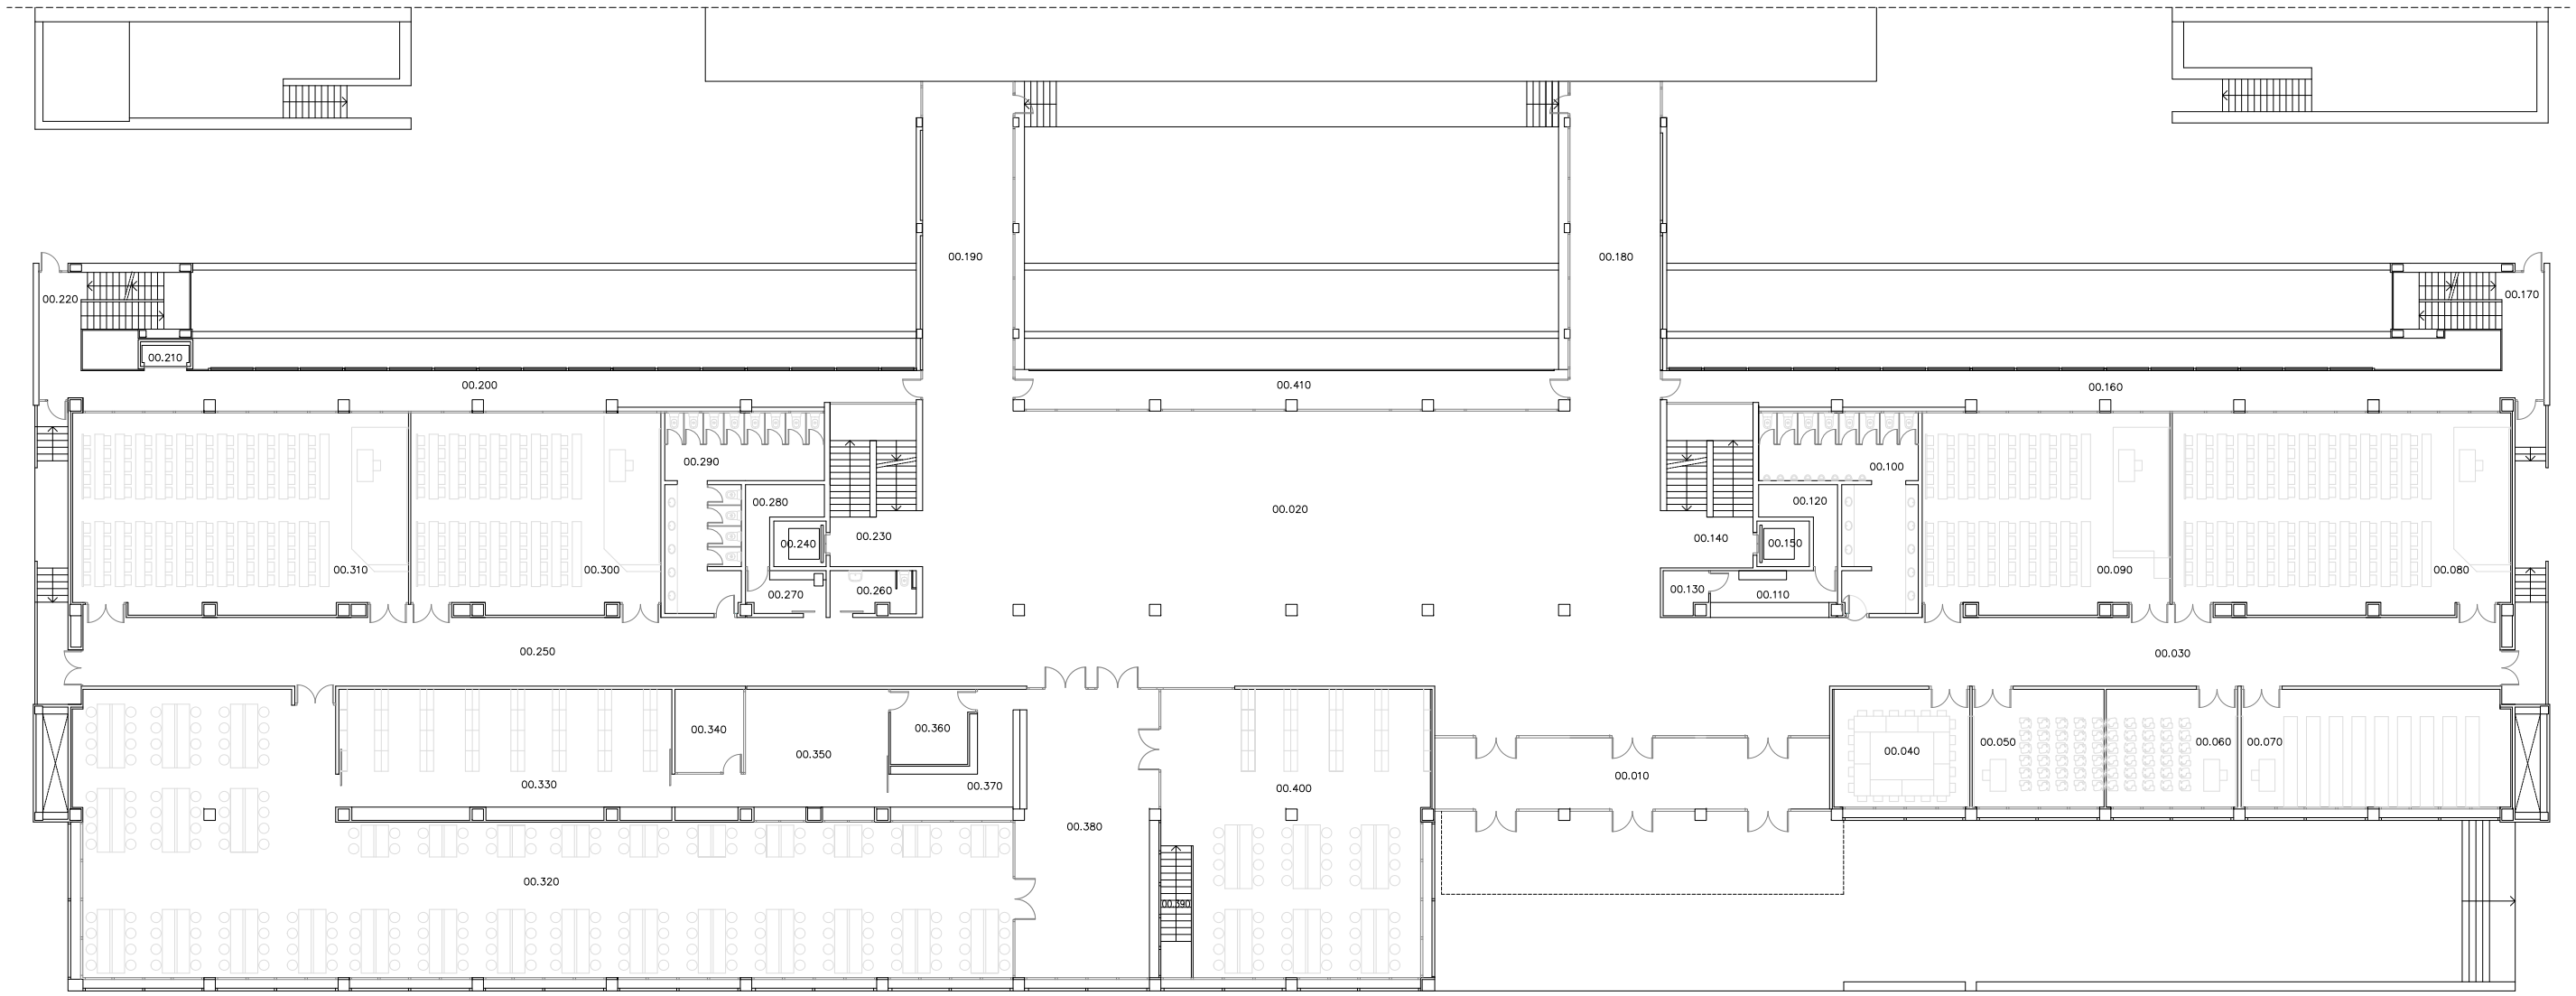

1110 - FACULTAD DE CIENCIAS - EDIFICIO "D" QUIMICAS
NUMERACION E IDENTIFICACION DE ACTIVOS
GESTION MANTENIMIENTO

Ubicación: CAMPUS SAN FRANCISCO. C/ Pedro Cerbuna, 12 - 50009 ZARAGOZA	Ref: SN070411
Plano: PLANTA BAJA	Escala: 1/300
Unidad de Ingenieria y Mantenimiento UniversidadZaragoza 1542 — Técnico: Carlos Burmester Montiel, Arquitecto Técnico SM	Fecha: ABR.11
	Nº Plano: 2.1

Activo	Denominación Activo
CSF101400010	AULA 18/20
CSF101400020	AULA 21
CSF101400030	AULA 24
CSF101400035	ACCESO SALA LECTURA
CSF101400040	SALA DE LECTURA 26
CSF101400050	BIBLIOTECA 25
CSF101400055	DESPACHO BIBLIOTECA
CSF101400060	DEPÓSITO BIBLIOTECA 23
CSF101400070	AULA 19/22
CSF101400080	CONSERJERÍA
CSF101400081	CONSERJERÍA-CUARTO INTERIOR
CSF101400090	OFFSET 10
CSF101400100	TALLER CENTRAL DE PUBLICACIONES 6
CSF101400110	PUBLICACIONES COMPOSICIÓN 1
CSF101400120	PUBLICACIONES ADMINISTRACIÓN 5
CSF101400130	DESPACHO CORRECTOR
CSF101400140	DESPACHO DIRECTOR TECNICO 7
CSF101400160	CENTRALITA 8
CSF101400170	SALON DE ACTOS 9 Y 12

Activo	Denominación Activo
CSF101400180	ANTIGUO CUARTO DE GEOSAPIENS (PUERTA 15) 15
CSF101400190	ANTIGUO CUARTO DE GEOSAPIENS (PUERTA 15) 15
CSF101400200	AULA 7 / SALA DE MAPAS 16
CSF101400210	PASILLO SALÓN DE ACTOS
CSF101400220	PASILLO PUBLICACIONES
CSF101400230	PASILLO PUBLICACIONES
CSF101400240	BAÑO MINUSVÁLIDOS
CSF101400250	BAÑO PUBLICACIONES
CSF101400251	BAÑOS HOMBRES-PUBLICACIONES
CSF101400252	BAÑOS MUJERES-PUBLICACIONES
CSF101400260	BAÑOS MUJERES FRENTE AULA 7
CSF101400270	BAÑOS HOMBRES FRENTE AULA 7
CSF101400280	VESTÍBULO PRINCIPAL
CSF101400281	MONTACARGAS
CSF101400282	ASCENSOR CENTRO
CSF101400283	ASCENSOR IZDA
CSF101400290	PASILLO AULAS
CSF101400300	ESCALERA A PRIMERA PLANTA

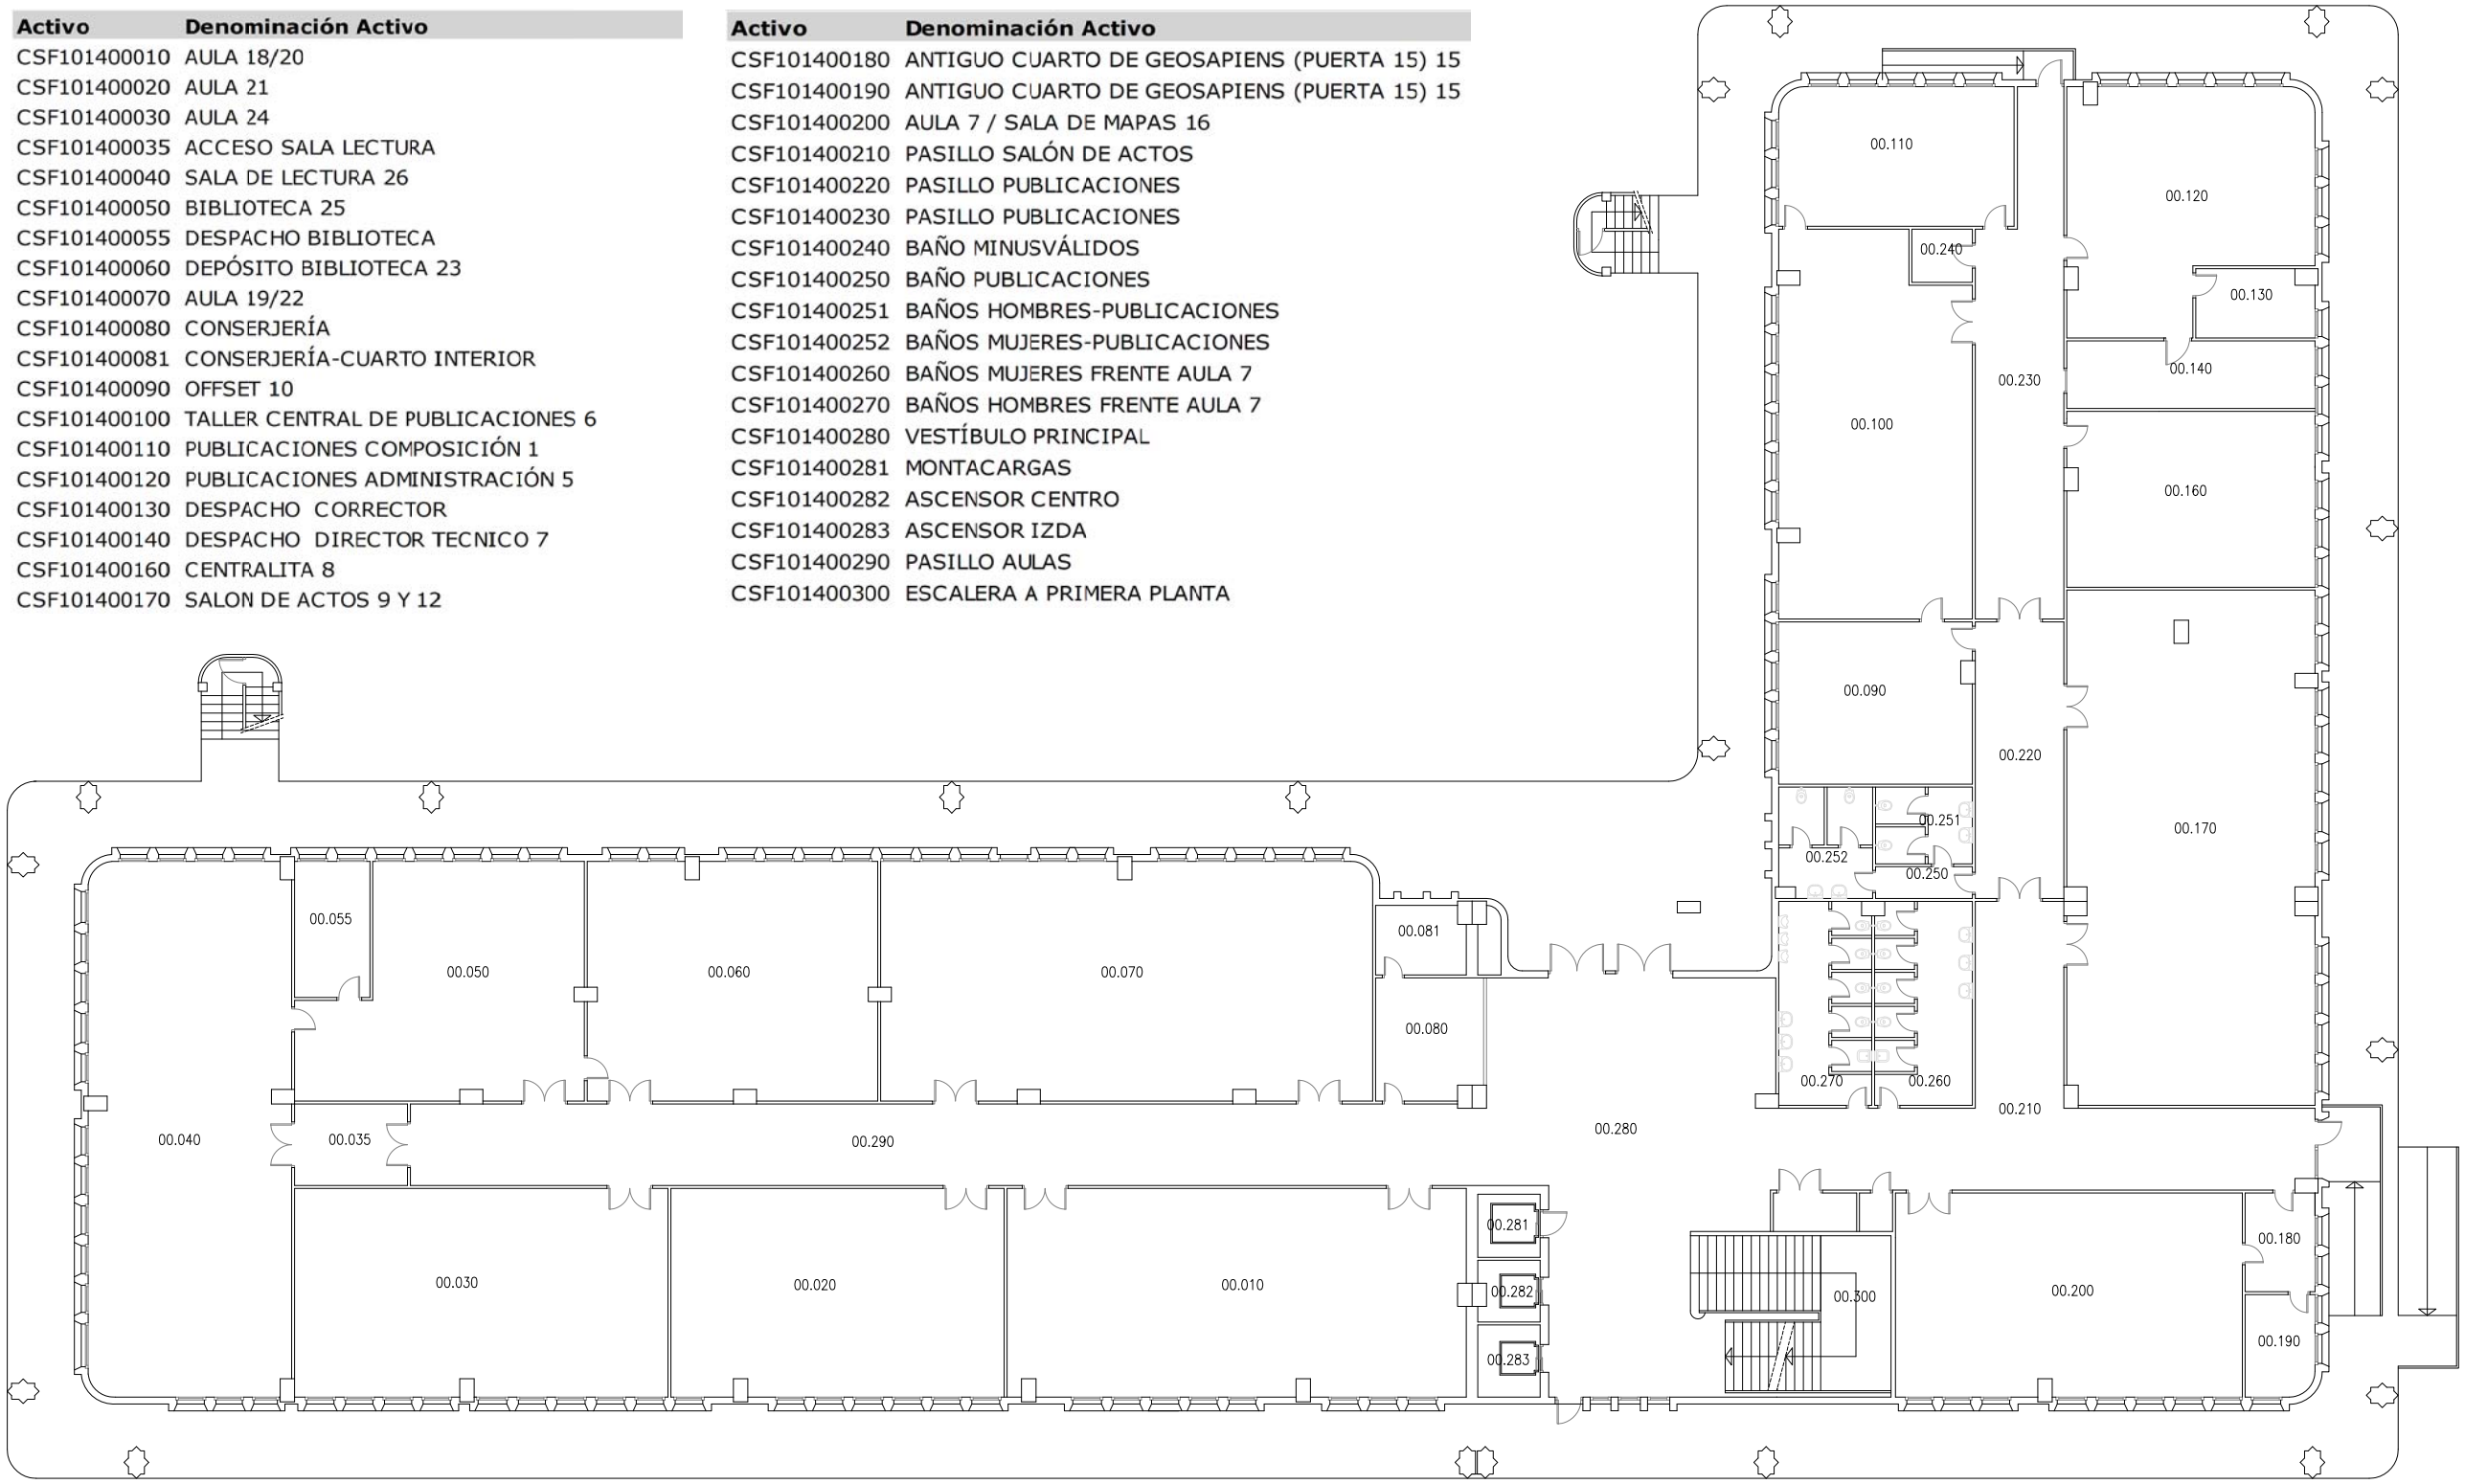

1014 - FACULTAD DE CIENCIAS - EDIFICIO "C" GEOLÓGICAS
NUMERACION E IDENTIFICACION DE ACTIVOS
GESTION MANTENIMIENTO

Ubicación: CAMPUS SAN FRANCISCO. C/ Pedro Cerbuna, 12 - 50009 ZARAGOZA	Ref: SN070411
Plano: PLANTA BAJA	Escala: 1/250
Servicio de Mantenimiento UniversidadZaragoza	Fecha: ABR.11
Técnico: Carlos Burmester Montiel, Arquitecto Técnico SM	Nº Plano: 2.1

Activo	Denominación Activo
CSF101200010	AULA 1
CSF101200020	AULA 2
CSF101200030	AULA 3
CSF101200040	AULA4
CSF101200050	AULA5
CSF101200060	AULA 6
CSF101200070	CAFETERIA
CSF101200080	COCINA
CSF101200090	ALMACEN
CSF101200100	CUARTO DE LLAVES
CSF101200110	CONSERJERIA
CSF101200120	SALÓN DE ACTOS
CSF101200130	DESPACHO SICUZ SISTEMAS
CSF101200150	DESPACHO SICUZ SISTEMAS

Activo	Denominación Activo
CSF101200170	DESPACHO SICUZ SISTEMAS
CSF101200190	DESPACHO SICUZ SISTEMAS
CSF101200200	DESPACHO SICUZ COMUNICACIONES
CSF101200210	DESPACHO SICUZ COMUNICACIONES
CSF101200211	DESPACHO SICUZ COMUNICACIONES
CSF101200220	DESPACHO SICUZ COMUNICACIONES
CSF101200230	DESPACHO SICUZ COMUNICACIONES
CSF101200240	DESPACHO SICUZ COMUNICACIONES
CSF101200250	BIBLIOTECA DEPÓSITO
CSF101200252	DESPACHO AUTOMATIZACIÓN BIBLIOTECA
CSF101200253	BIBLIOTECA DEPÓSITO
CSF101200260	SALA DE LECTURA
CSF101200270	DESPACHO SICUZ COMUNICACIONES
CSF101200290	DESPACHO SICUZ COMUNICACIONES

Activo	Denominación Activo
CSF101200300	DESPACHO SICUZ COMUNICACIONES
CSF101200301	PASILLO
CSF101200302	BAÑOS
CSF101200303	ALMACEN SICUZ COMUNICACIONES
CSF101200310	PASILLO
CSF101200320	PASILLO
CSF101200330	BAÑOS SEÑORAS
CSF101200340	HALL - ENTRADA
CSF101200350	PASILLO
CSF101200351	TERRAZA BAR
CSF101200360	BAÑOS CABALLEROS
CSF101200370	RELLANO
CSF101200376	ASCENSOR
CSF101200377	ASCENSOR
CSF101200380	PASILLO

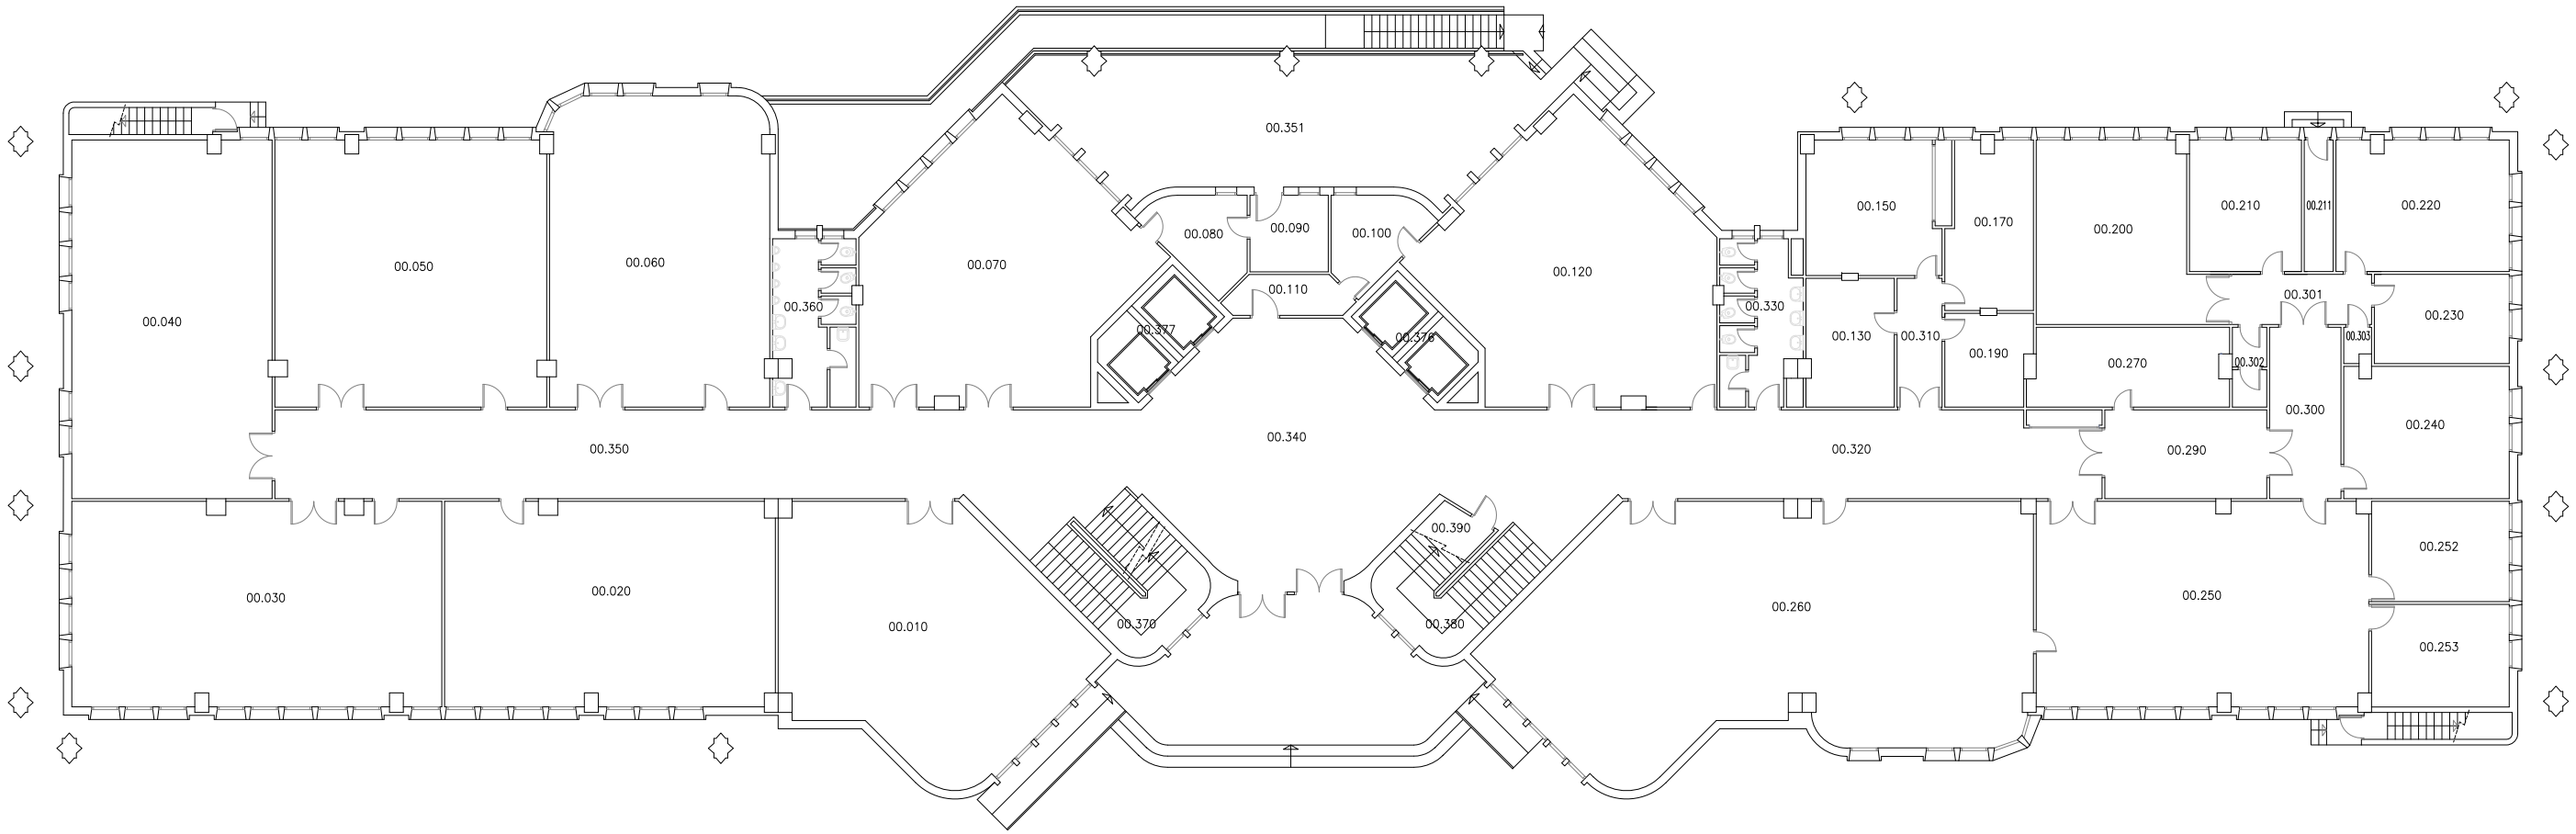

1012 - FACULTAD DE CIENCIAS - EDIFICIO "B" MATEMÁTICAS
NUMERACION E IDENTIFICACION DE ACTIVOS
GESTION MANTENIMIENTO

Ubicación: CAMPUS SAN FRANCISCO. C/ Pedro Cerbuna, 12 - 50009 ZARAGOZA	Ref: SN070411
Plano: PLANTA BAJA	Escala: 1/250
	Fecha: ABR.11
Servicio de Mantenimiento UniversidadZaragoza	Técnico: Carlos Burmester Montiel, Arquitecto Técnico SM
	Nº Plano: 2.1