


FRANCÉS				
IES VEGA DEL TURIA - EDIFICIO A				
TRIBUNAL NÚMERO	DISTRIBUCIÓN DE ASPIRANTES POR NÚMERO DE LISTA (del número ... al número...)	ESPACIOS	UBICACIÓN	DIRECCIÓN
TRIBUNAL 1	DEL 1 AL 15	AUDIOVISUALES	1ª PLANTA	IES VEGA DEL TURIA Calle Víctor Pruneda, 1 44001 Teruel
	DEL 16 AL 33	AULA 11		
	DEL 34 AL 51	AULA 12		
	DEL 52 AL 69	AULA 13		
	DEL 70 AL 87	AULA 14		
	DEL 88 AL 103 Y ACCESO 5	AULA 15		
TRIBUNAL 2	DEL 1 AL 17	AULA A21	2ª PLANTA	
	DEL 18 AL 34	AULA A22		
	DEL 35 AL 51	AULA A23		
	DEL 52 AL 68	AULA A24		
	DEL 69 AL 85	AULA A25		
	DEL 86 AL 103	AULA A28		
TRIBUNAL 3	DEL 1 AL 18	AULA 31	3ª PLANTA	
	DEL 19 AL 36	AULA 32		
	DEL 37 AL 54	AULA 33		
	DEL 55 AL 72	AULA 34		
	DEL 73 AL 90	AULA 35		
	DEL 91 AL 97	PMAR		
	DEL 98 AL 104	PMAR		

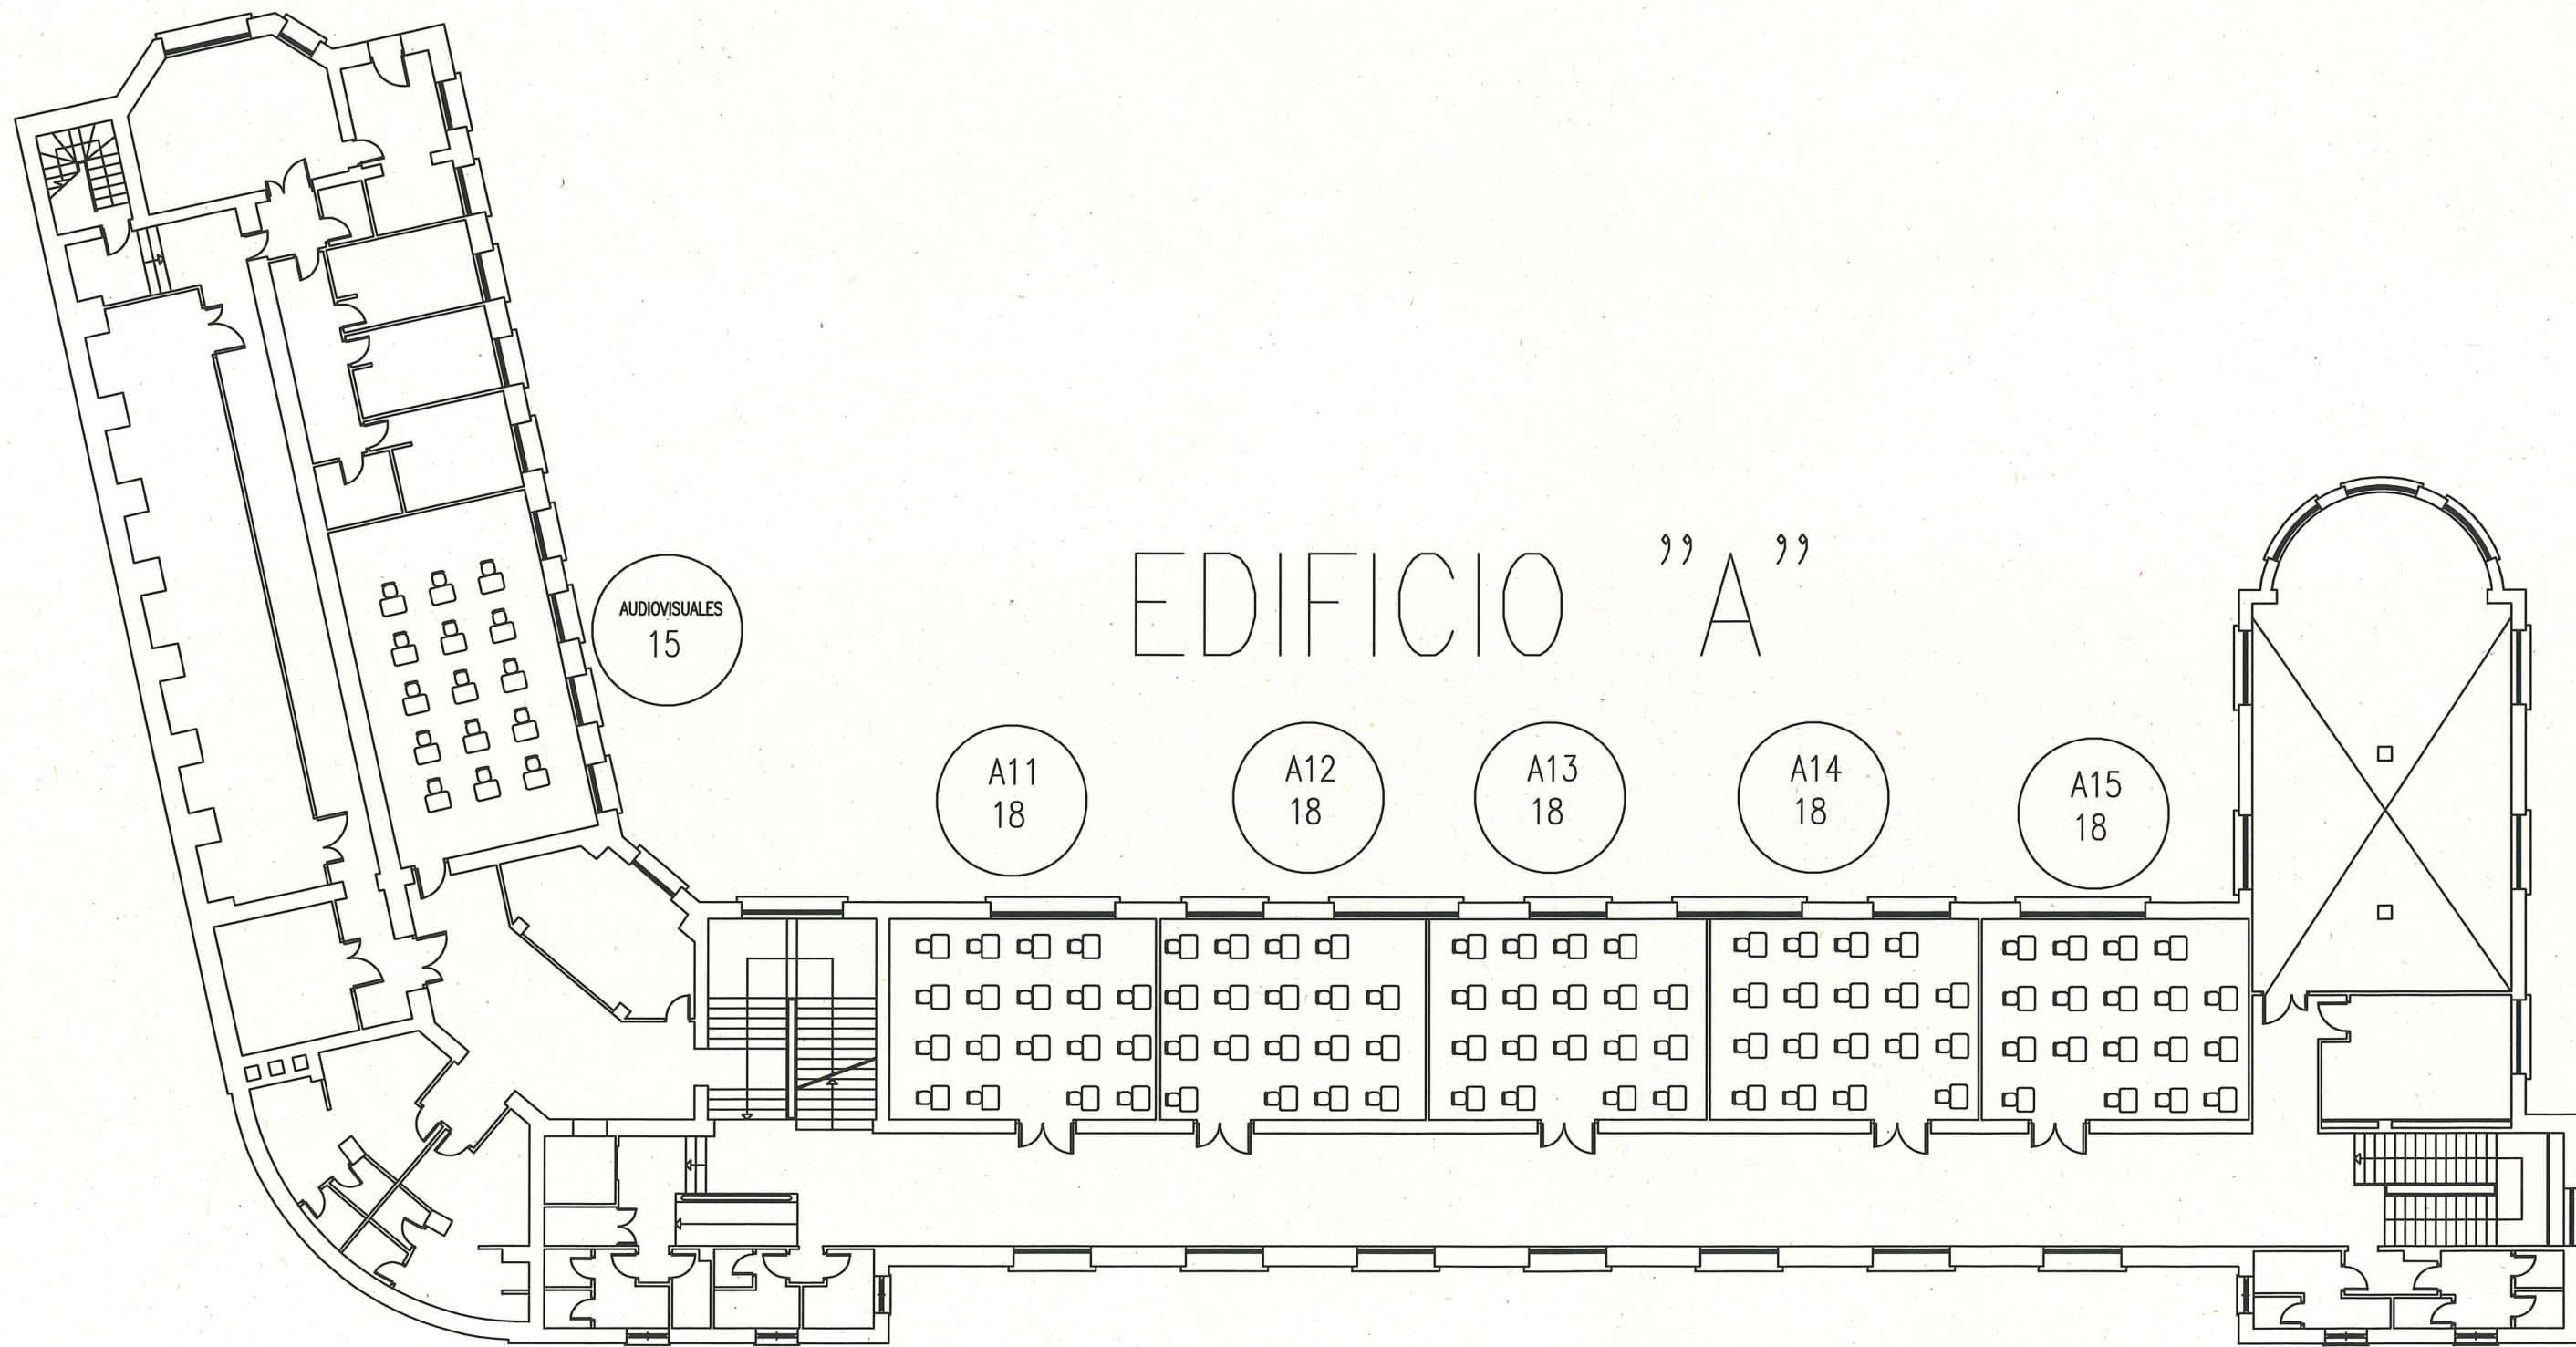

EDIFICIO "A"

A11
18

A12
18


A13
18

A14
18


A15
18

AUDIOVISUALES
15

PLANTA NIVEL 1

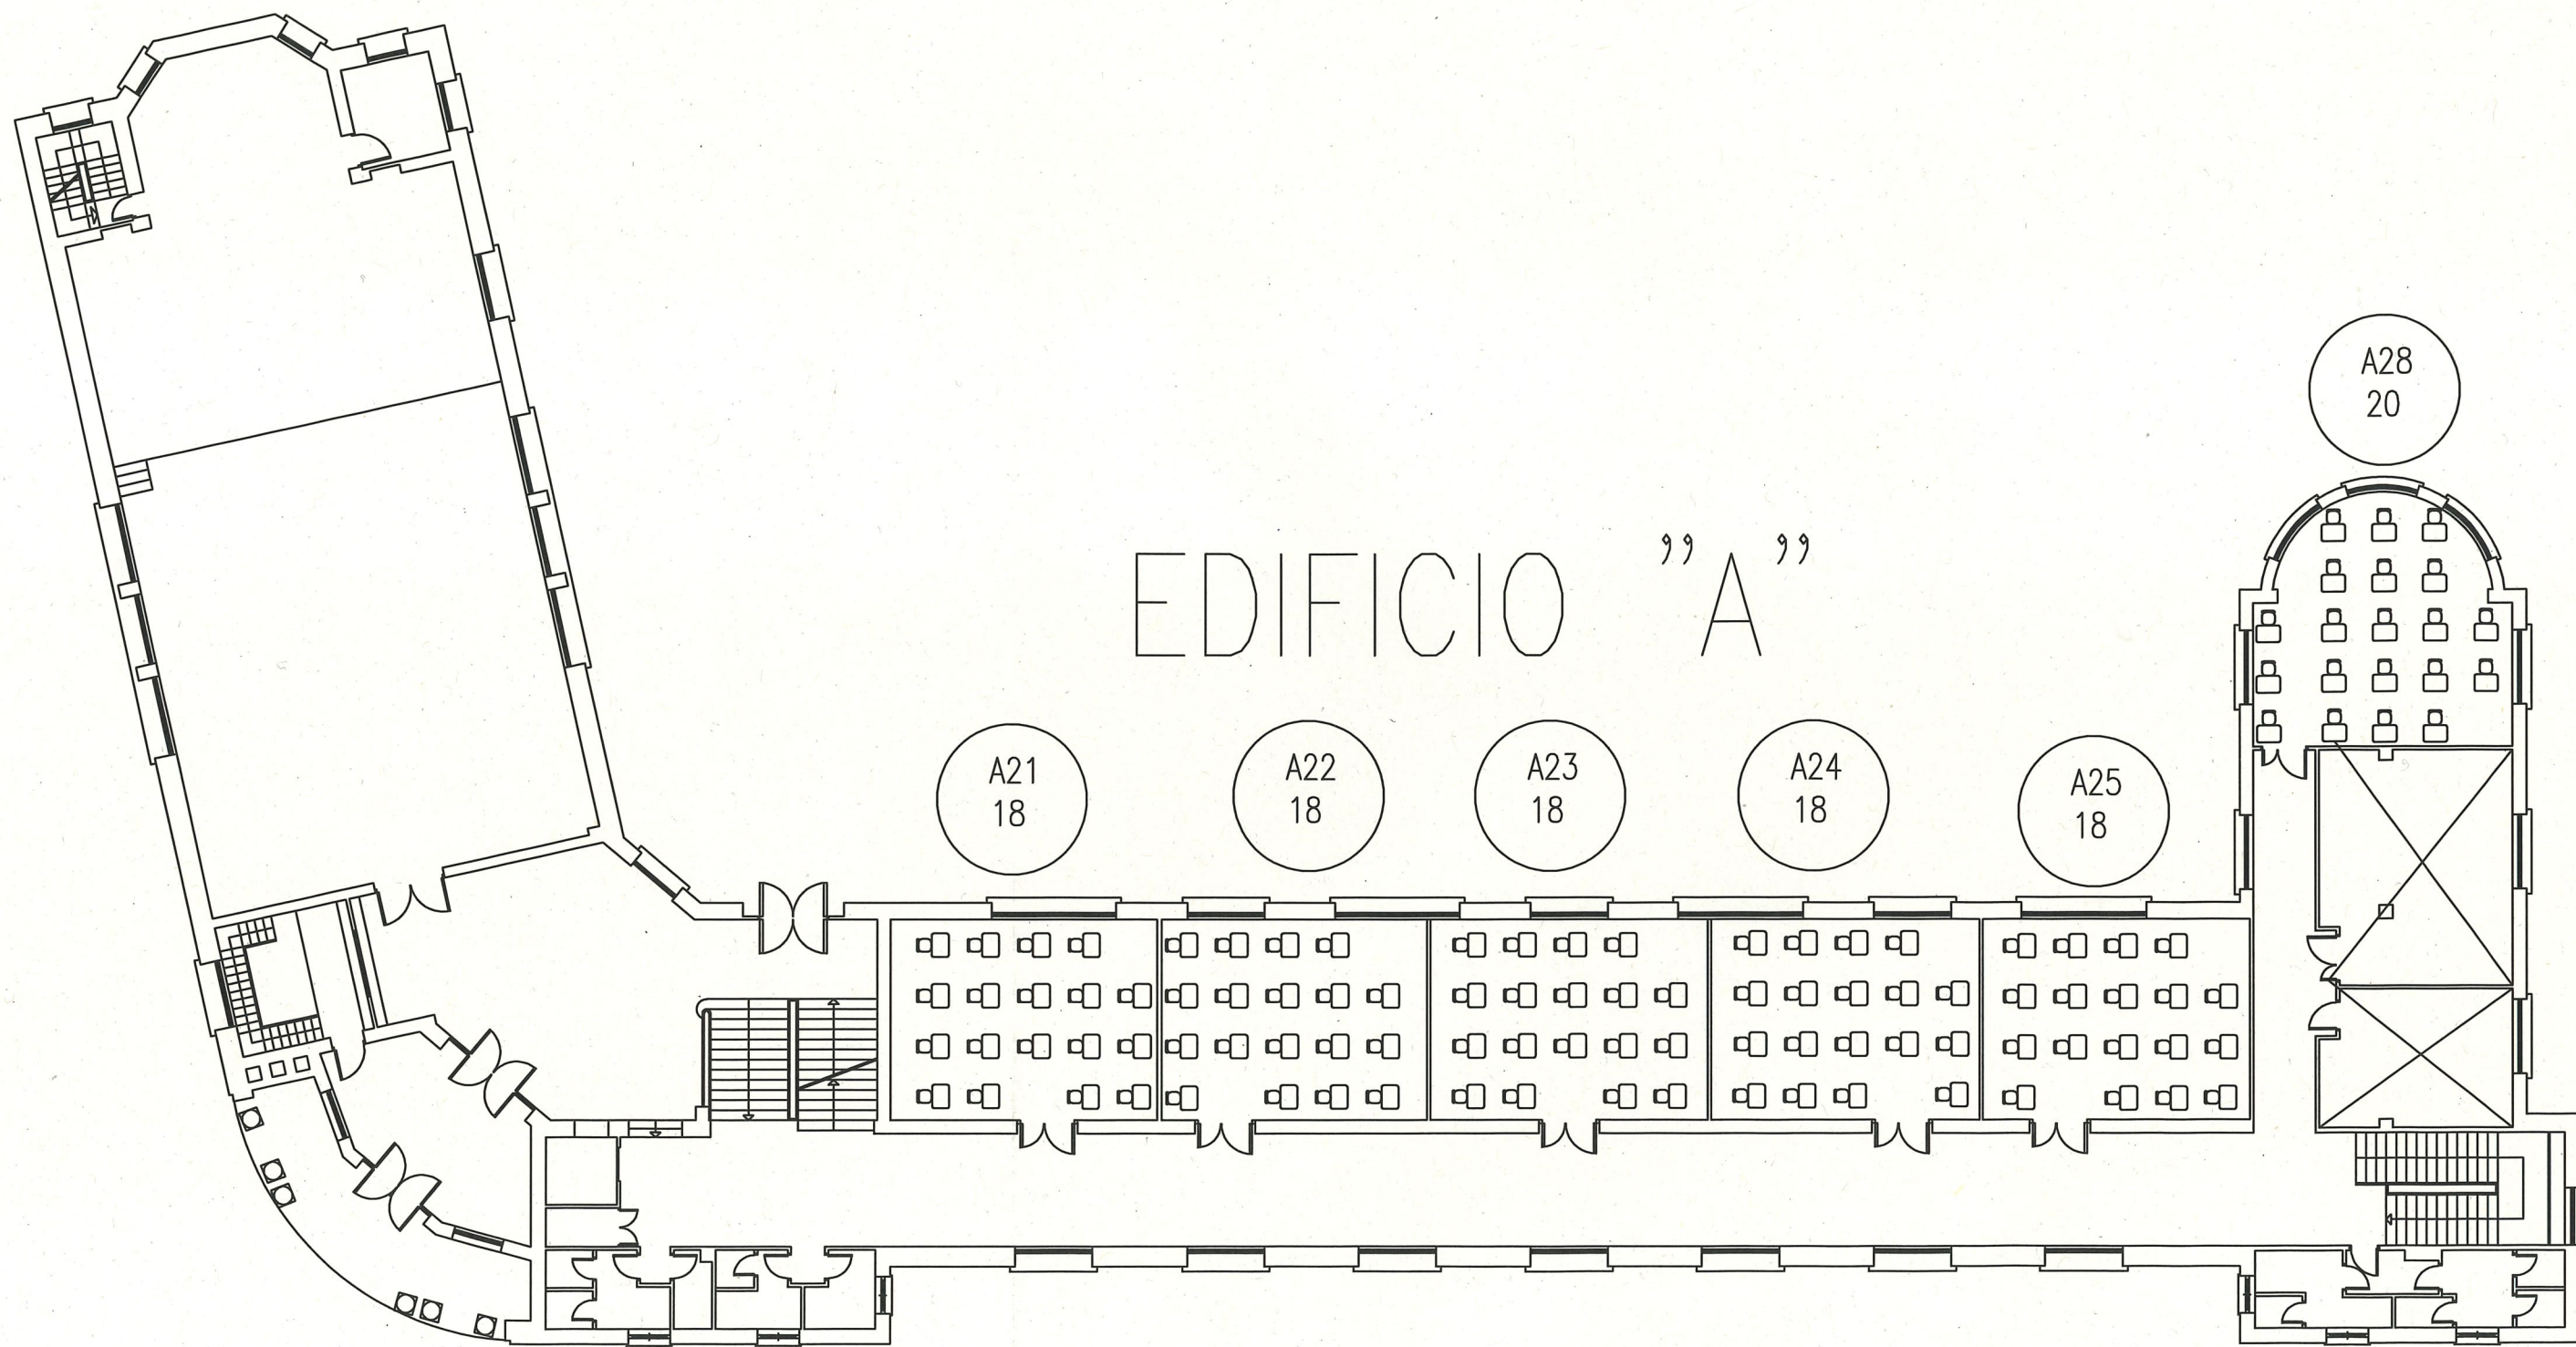

PLANTA NIVEL 2

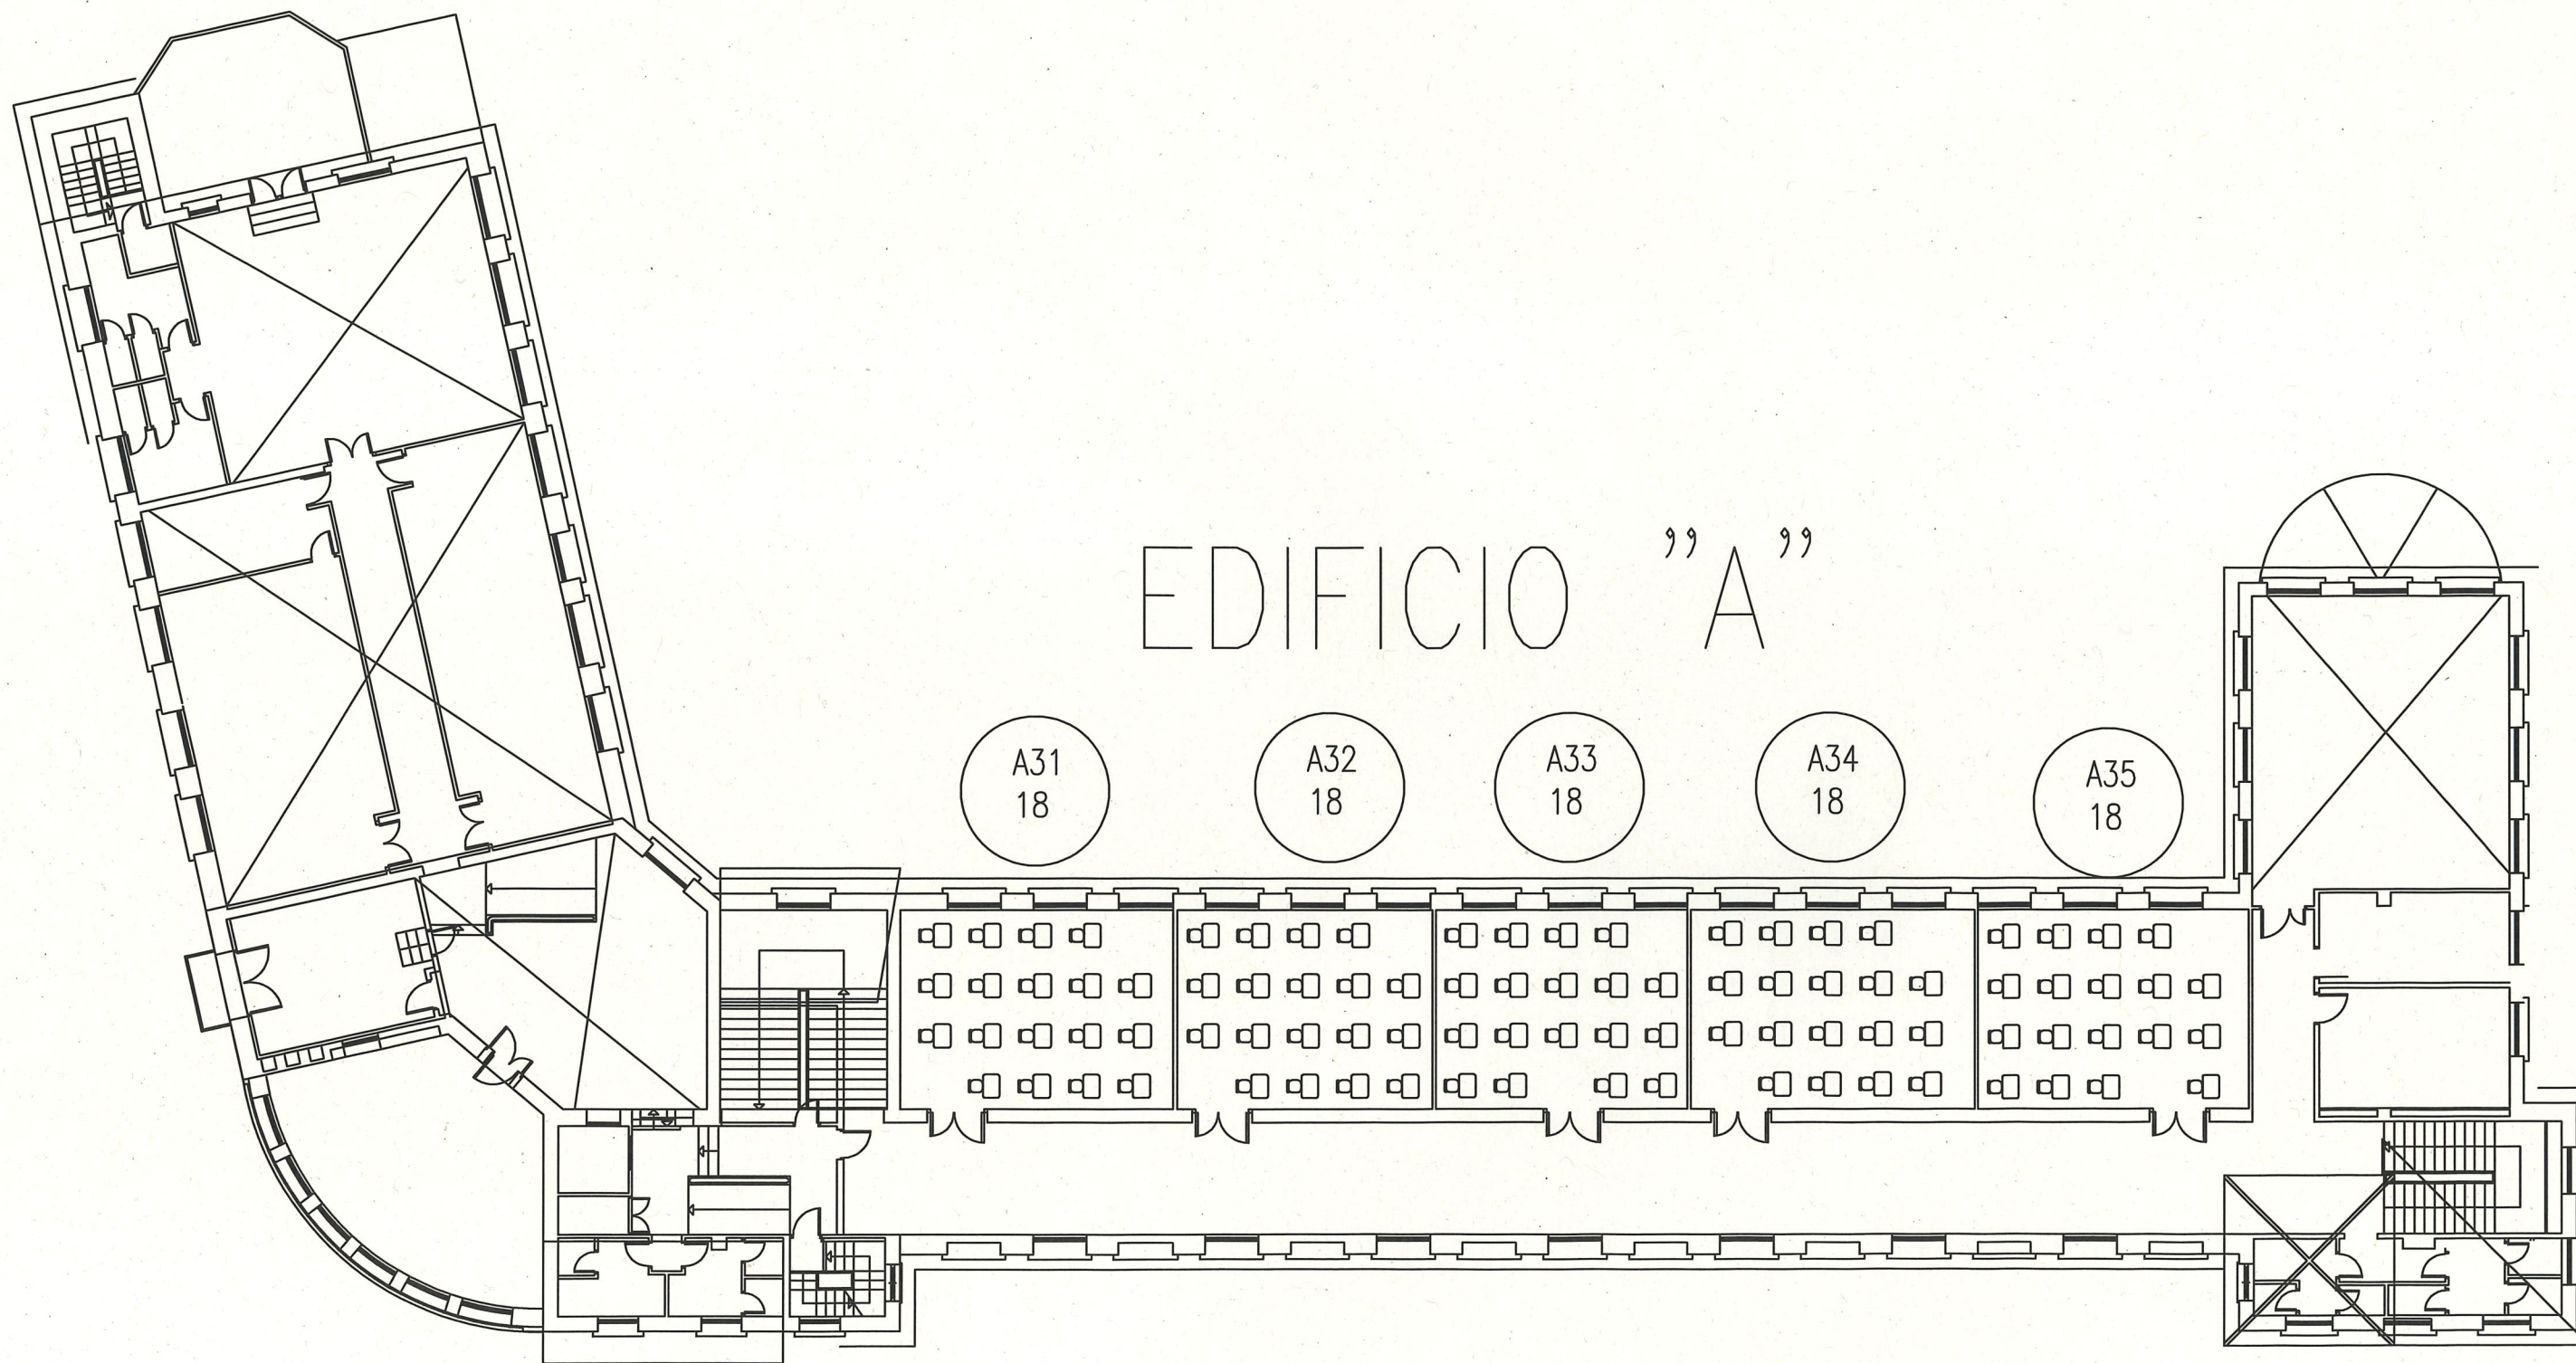

EDIFICIO "A"

A31
18

A32
18

A33
18

A34
18

A35
18

PLANTA NIVEL 3