

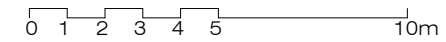
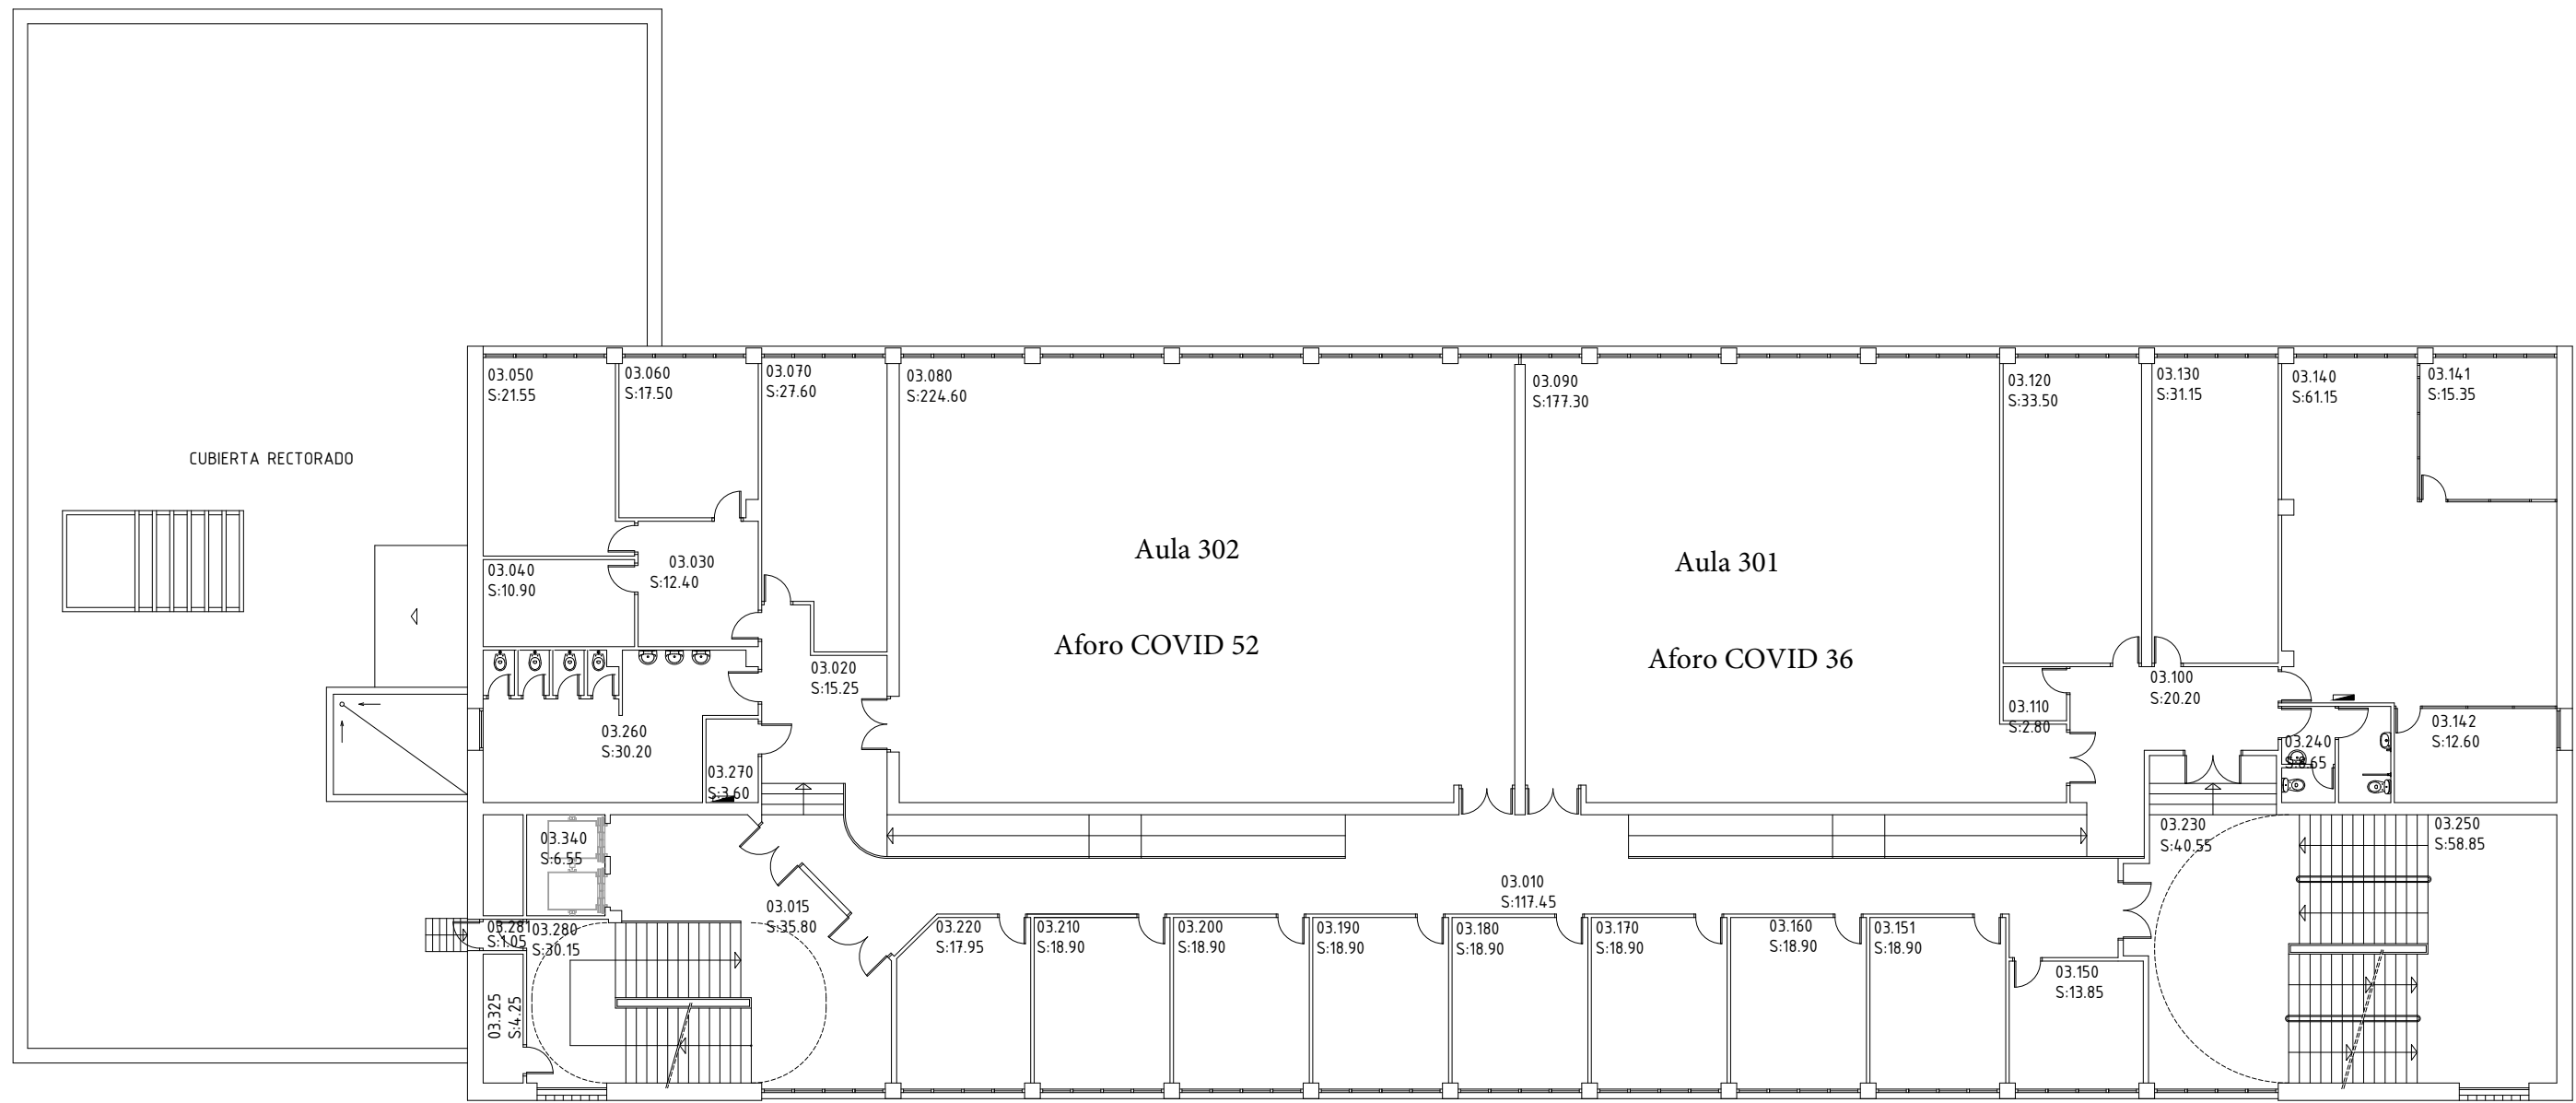


INFORMÁTICA				
EDIFICIO INTERFACULTADES				
TRIBUNAL NÚMERO	DISTRIBUCIÓN DE ASPIRANTES POR NÚMERO DE LISTA (del número ... al número...)	ESPACIOS	UBICACIÓN	DIRECCIÓN
TRIBUNAL 1	DEL 1 AL 35	AULA 301	3ª PLANTA	UNIZAR CAMPUS PLAZA SAN FRANCISCO EDIFICIO INTERFACULTADES Calle Menéndez Pelayo, 24, 50009 Zaragoza
	DEL 36 AL 82 y ACCESO 5	AULA 302		
TRIBUNAL 2	DEL 1 AL 20	AULA 401	4ª PLANTA	
	DEL 21 AL 40	AULA 404		
	DEL 41 AL 60	AULA 501	5ª PLANTA	
	DEL 61 AL 83	AULA 504		

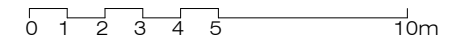



1002
 EDIFICIO INTERFACULTADES
 CAMPUS SAN FRANCISCO. Pedro Cerbuna 12 - Zaragoza

PLANTA TERCERA
 1/200

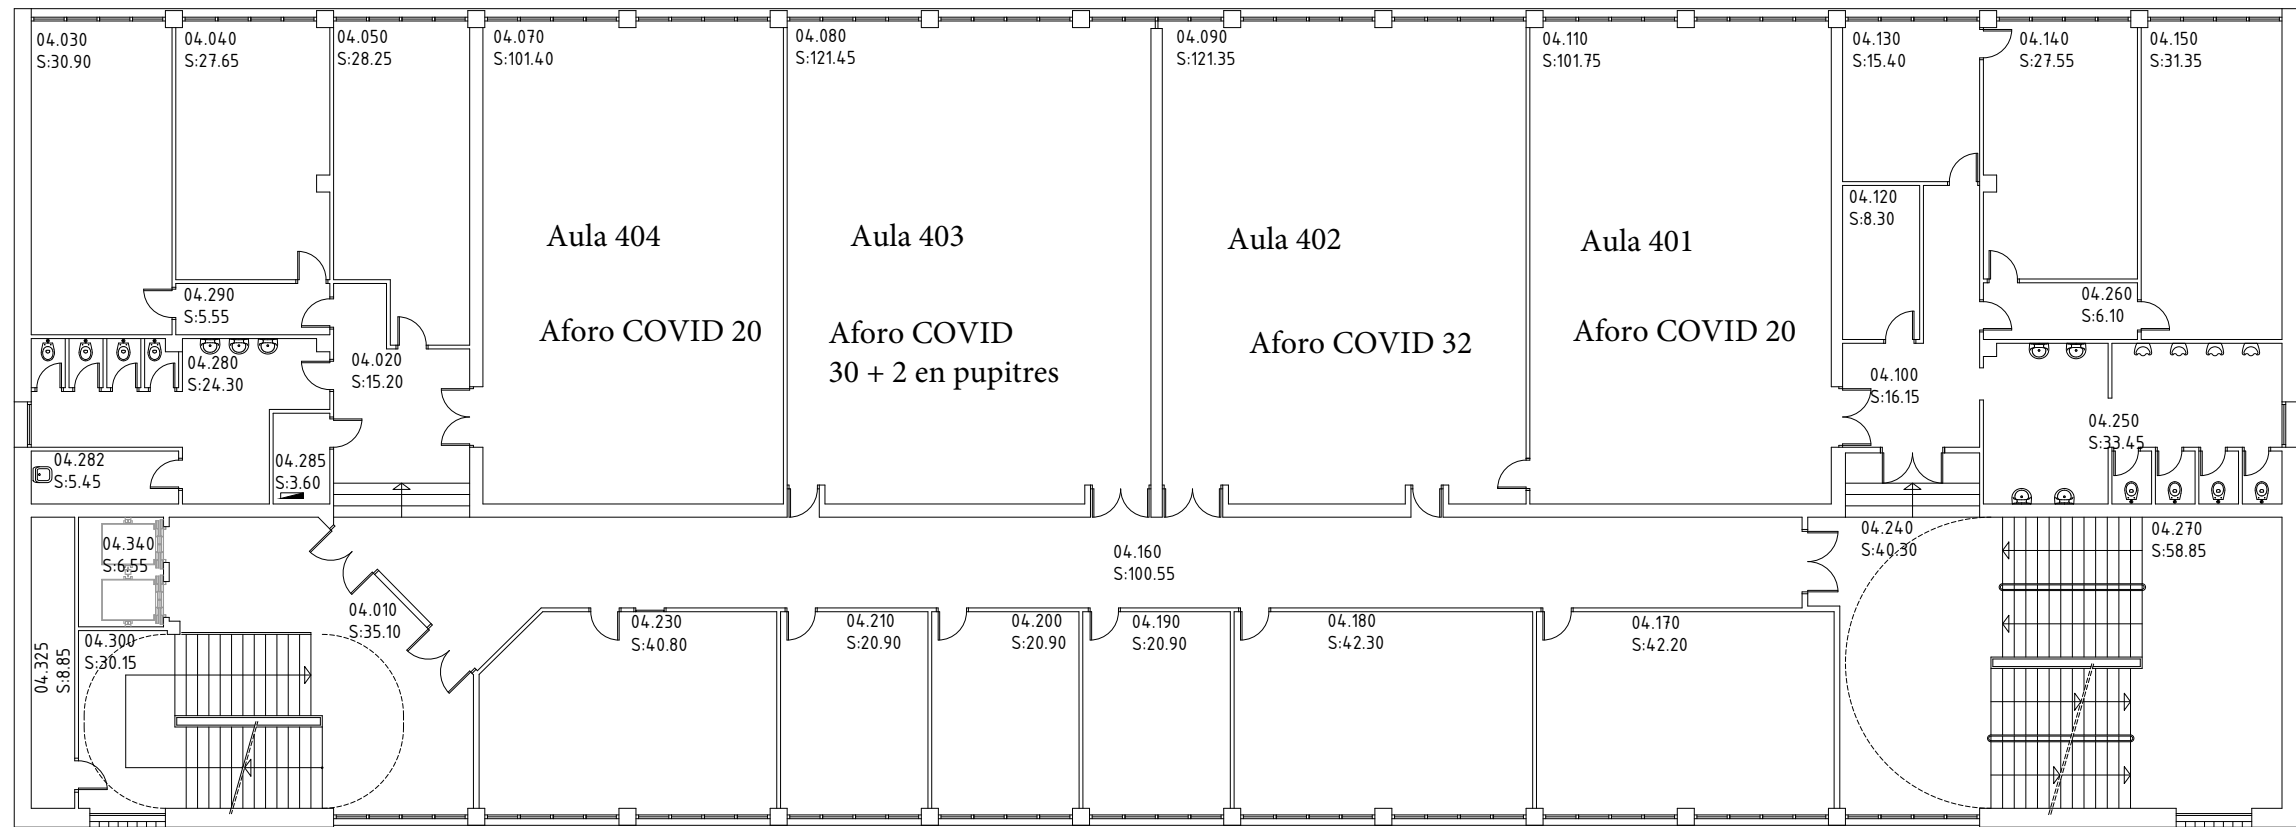

1002
 EDIFICIO INTERFACULTADES
 CAMPUS SAN FRANCISCO. Pedro Cerbuna 12 - Zaragoza

PLANTA CUARTA
 1/200

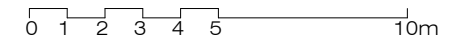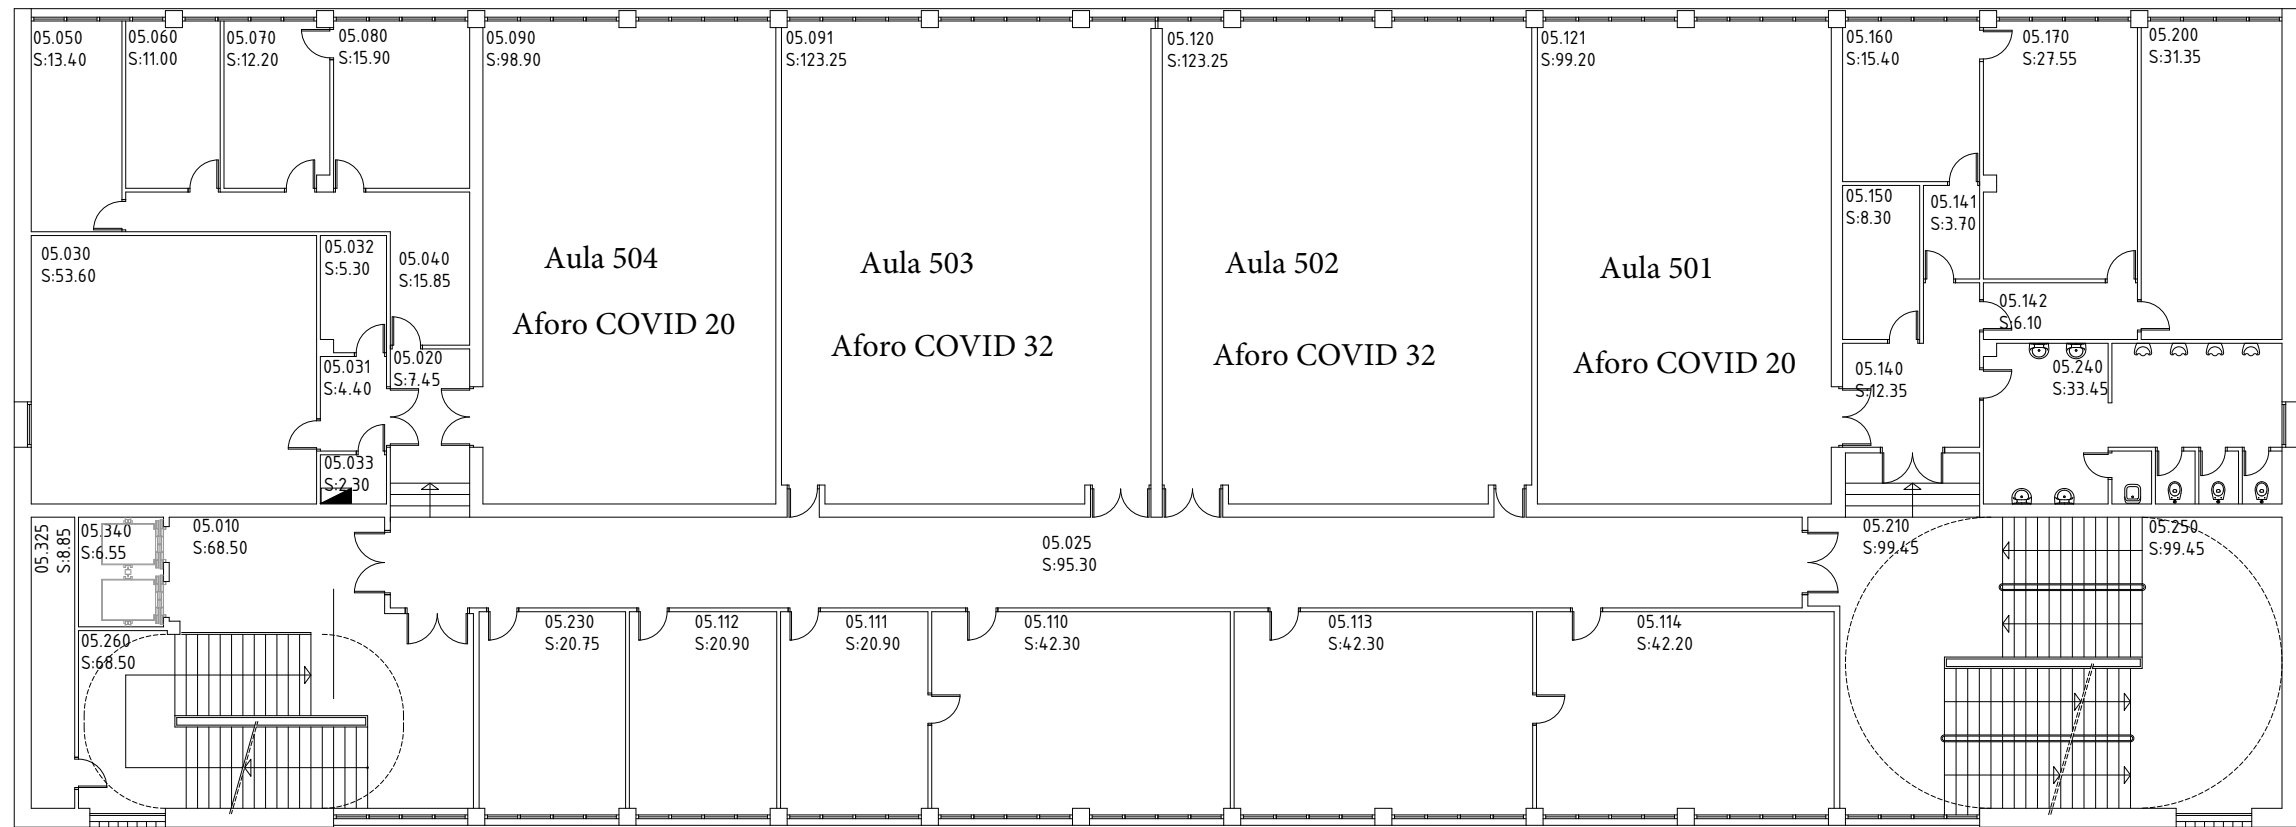

1002
 EDIFICIO INTERFACULTADES
 CAMPUS SAN FRANCISCO. Pedro Cerbuna 12 - Zaragoza

PLANTA QUINTA
 1/200