

INGLÉS

TRIBUNALES 1 A 4: IES SIERRA DE GUARA

TRIBUNAL NÚMERO	DISTRIBUCIÓN DE ASPIRANTES POR NÚMERO DE LISTA (del número ... al número...)	ESPACIOS	UBICACIÓN	DIRECCIÓN
TRIBUNAL 1	DEL 1 AL 44	USOS MÚLTIPLES	EDIFICIO D PLANTA BAJA	IES SIERRA DE GUARA C/ RAMÓN J. SENDER 4, 22005 Huesca
	DEL 45 AL 62	AULA 1	EDIFICIO D 1ª PLANTA	
	DEL 63 AL 80	AULA 2		
	DEL 81 AL 93 y ACCESOS 3 y 4	AULA 3		
TRIBUNAL 2	DEL 1 AL 14	AULA 1	EDIFICIO B PLANTA BAJA	
	DEL 15 AL 28	AULA 2		
	DEL 29 AL 42	AULA 3		
	DEL 43 AL 56	AULA 4		
	DEL 57 AL 72	AULA 5	EDIFICIO B 1ª PLANTA	
	DEL 73 AL 98	AULA ORDENADORES		
TRIBUNAL 3	DEL 1 AL 18	AULA CIRCULACIONES.	EDIFICIO A 1ª PLANTA	
	DEL 19 AL 36	AULA SANITARIA		
	DEL 37 AL 76	GIMNASIO	EDIFICIO A PLANTA BAJA	
	DEL 77 AL 98	AULA MÚSICA		
TRIBUNAL 4	DEL 1 AL 17	AULA DIBUJO	EDIFICIO A 1ª PLANTA	
	DEL 18 AL 34	AULA 3		
	DEL 35 AL 51	AULA 4		
	DEL 52 AL 68	AULA 5		
	DEL 69 AL 85	AULA 6		
	DEL 86 AL 100	AULA 2		
TRIBUNALES 5 A 8: PALACIO DE CONGRESOS				
TRIBUNAL 5	TODOS	SALA MULTIUSOS	PLANTA BAJA	PALACIO DE CONGRESOS AVDA. DE LOS DANZANTES S/N 22005 HUESCA
TRIBUNAL 6	TODOS	SALA MULTIUSOS		
TRIBUNAL 7	DEL 1 AL 20	SALA MULTIUSOS	SÓTANO	
	DEL 21 AL 82	SALA SÓTANO		
	DEL 83 AL 100	SALA 1ª PLANTA	1ª PLANTA	
TRIBUNAL 8	DEL 1 AL 53	2ª PLANTA	2ª PLANTA	
	DEL 54 AL 100	SALA 1ª PLANTA	1ª PLANTA	



ENTRADAS
EDIFICIO
"A"

EDIFICIO
A

IES
"SIERRA DE GUARA"

EDIFICIO
B

C/ RAMÓN J. SÉNDER


EDIFICIO
C

EDIFICIO
D

ENTRADA
EDIFICIOS
"B" Y "C"

ENTRADA
EDIFICIO
"D"


C/ OBISPO PINTADO

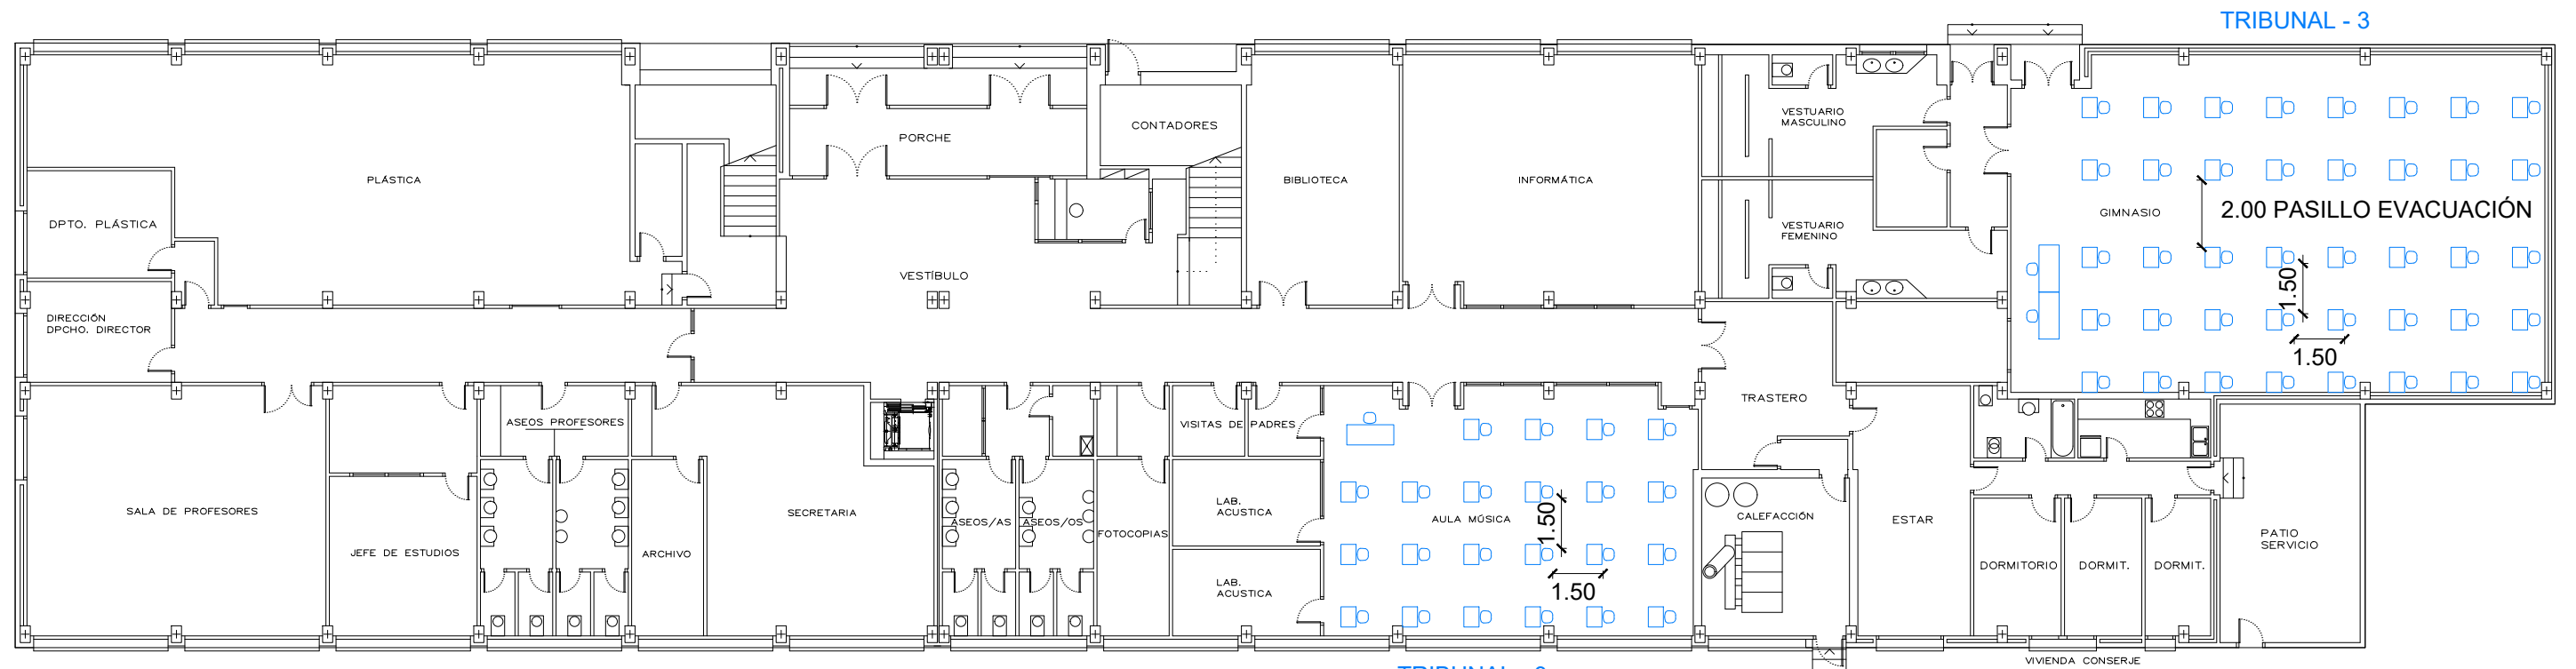

TOTAL PLANTA = 62 OPOSITORES

TRIBUNAL - 3

PLANTA BAJA – EDIFICIO "A"
IES "SIERRA DE GUARA"

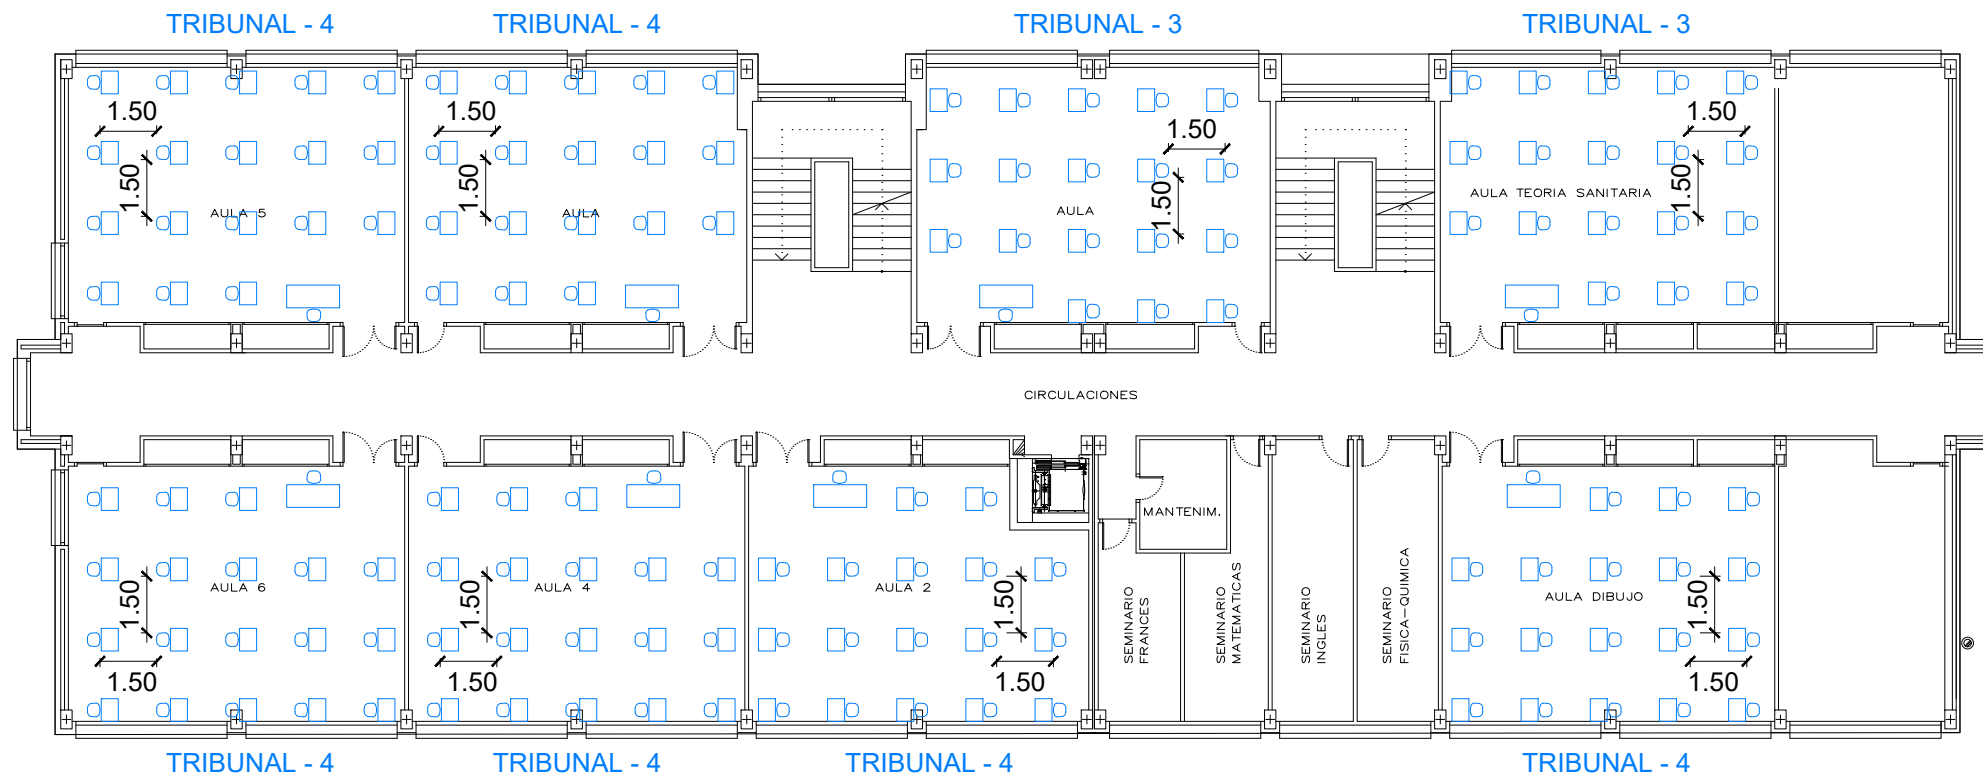


TOTAL PLANTA = 143 OPOSITORES

TOTAL EDIFICIO "A" = 205 OPOSITORES


TOTAL IES "SIERRA DE GUARA" = 401 OPOSITORES

PLANTA PRIMERA – EDIFICIO "A"
IES "SIERRA DE GUARA"

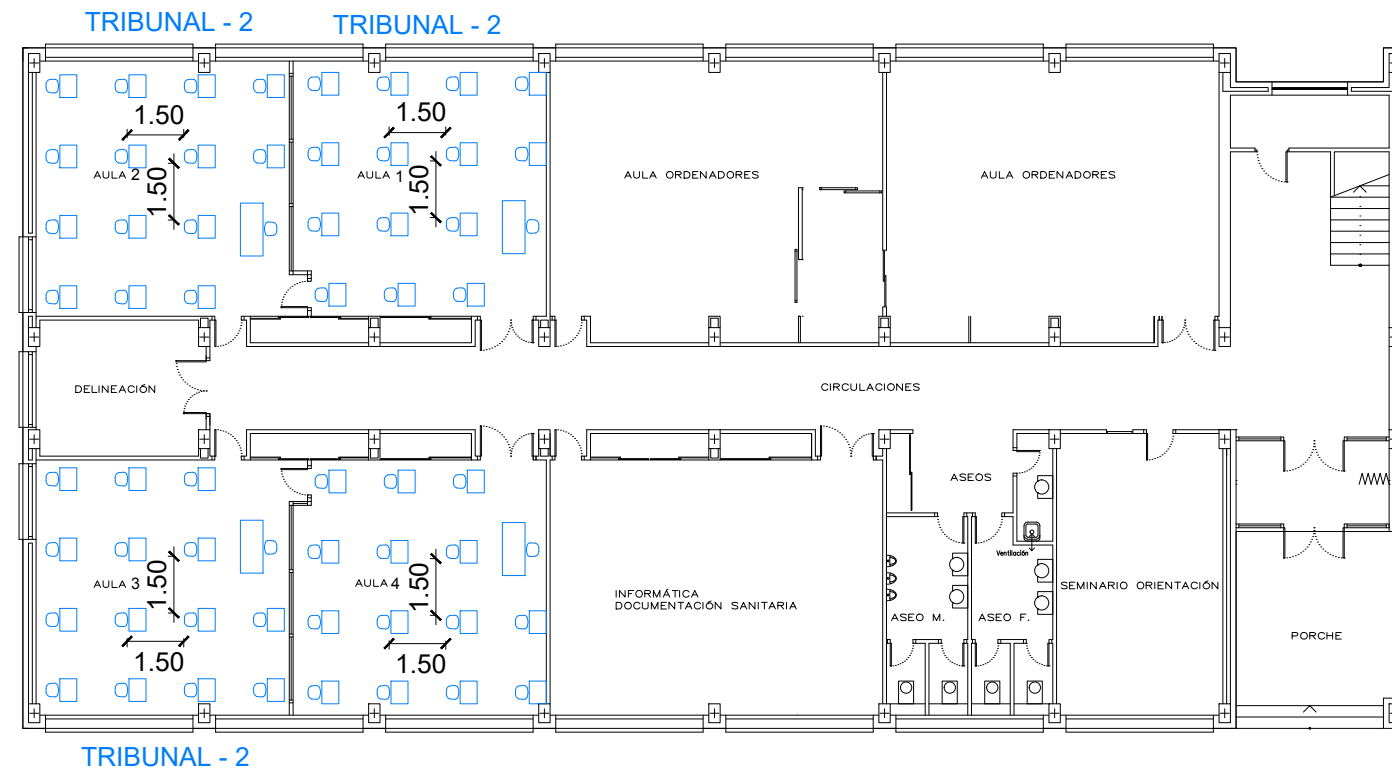

TOTAL PLANTA = 56 OPOSITORES

PLANTA BAJA – EDIFICIO "B"
IES "SIERRA DE GUARA"

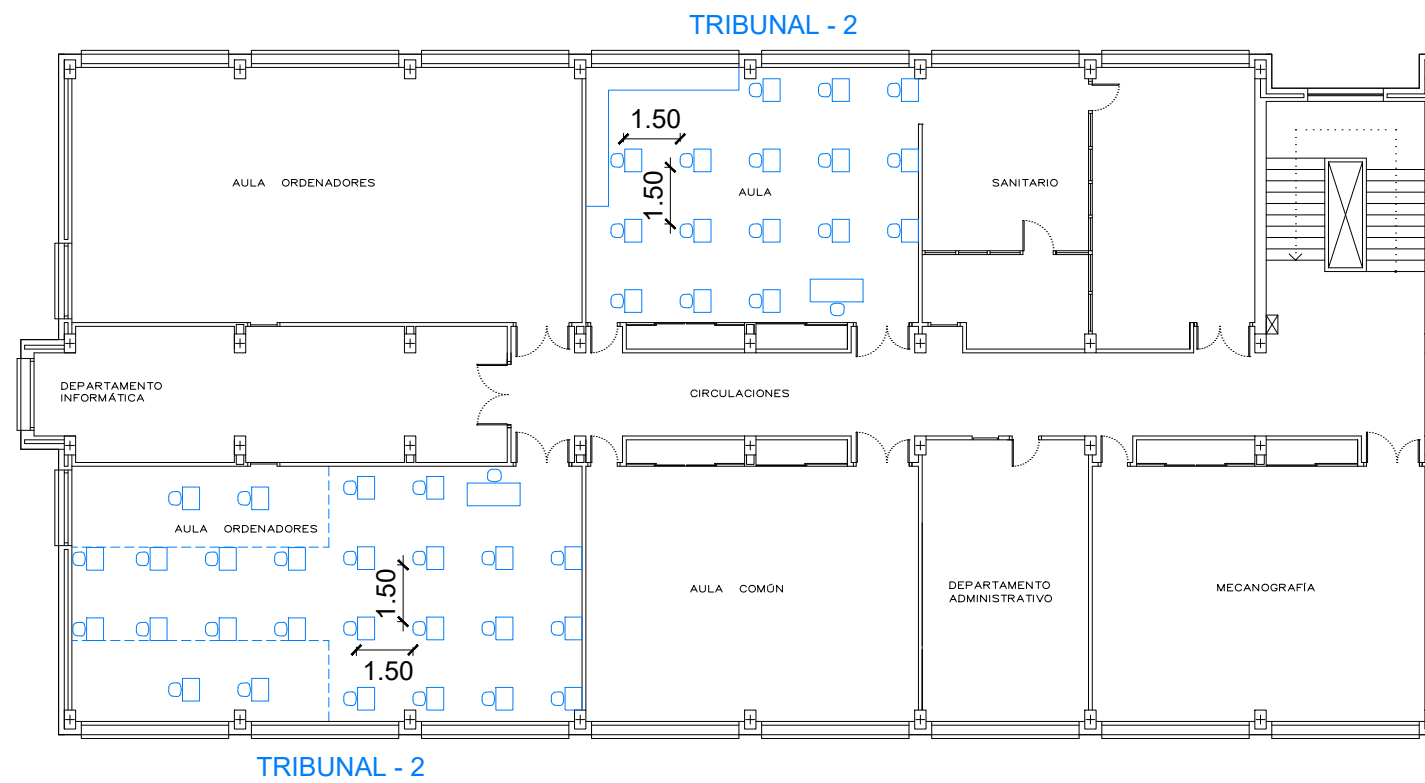


TOTAL PLANTA = 42 OPOSITORES


TOTAL EDIFICIO "B" = 98 OPOSITORES

TOTAL IES "SIERRA DE GUARA" = 401 OPOSITORES

PLANTA PRIMERA – EDIFICIO "B"
IES "SIERRA DE GUARA"

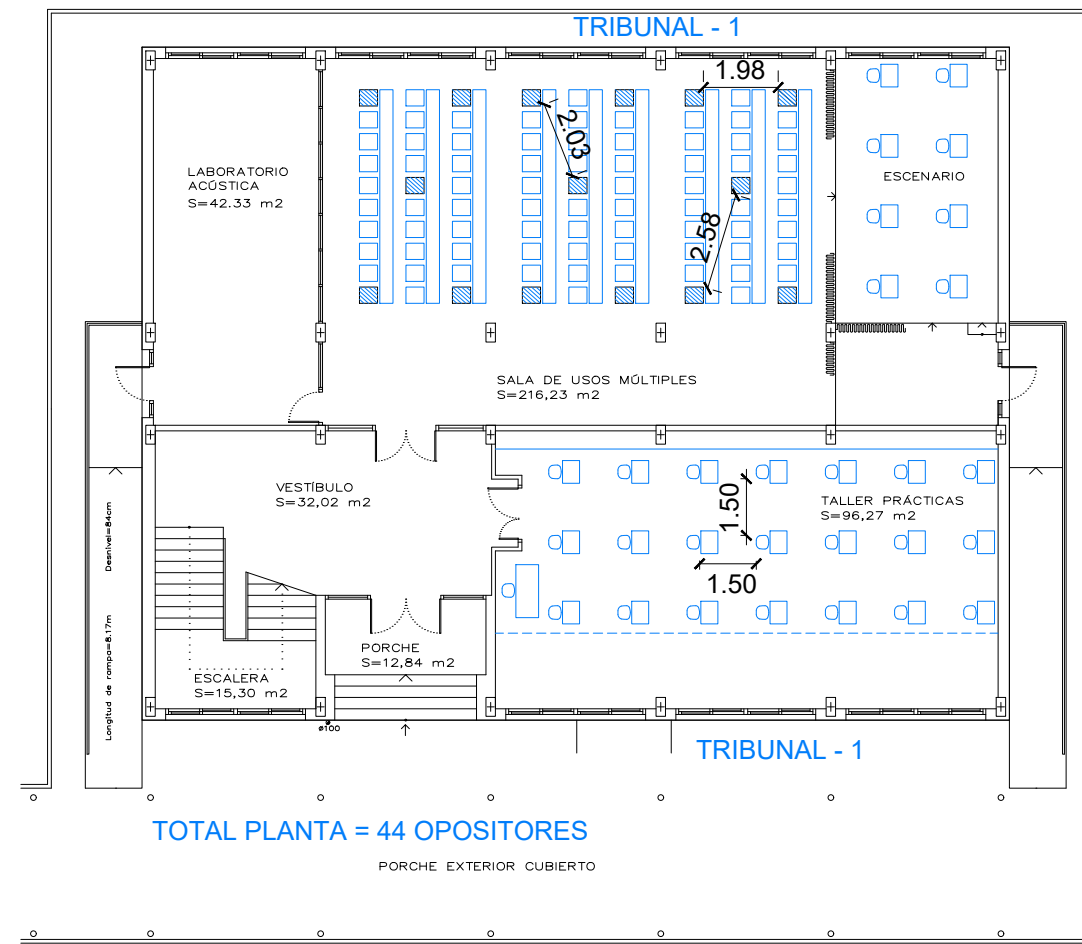


PLANTA BAJA – EDIFICIO "D"
IES "SIERRA DE GUARA"

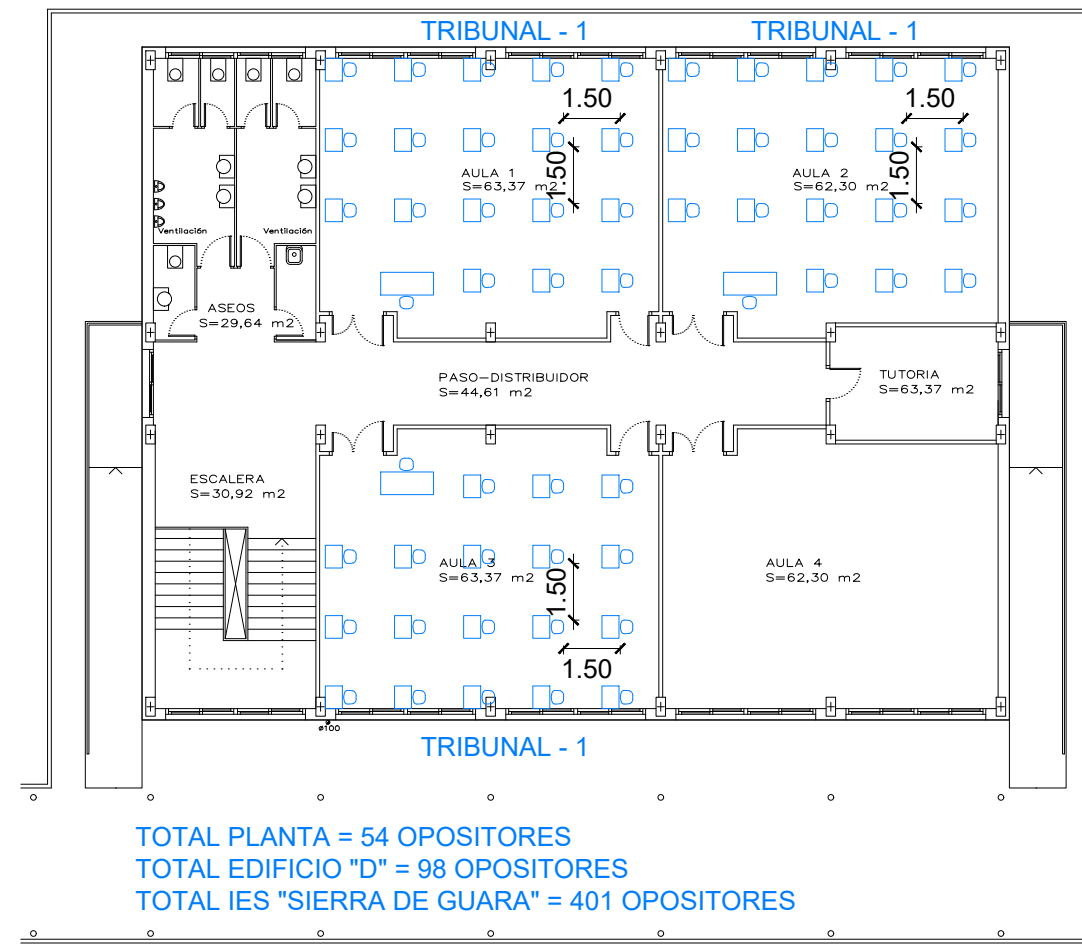


PLANTA PRIMERA – EDIFICIO "D"
IES "SIERRA DE GUARA"

PLANTA SÓTANO	
SALA MULTIUSOS -1:	62 OPOSITORES
PLANTA BAJA	
SALA MULTIUSOS:	221 OPOSITORES
PLANTA PRIMERA	
SALA PLENO AYTO.:	66 OPOSITORES
PLANTA SEGUNDA	
HALL:	54 OPOSITORES
TOTAL:	403 OPOSITORES

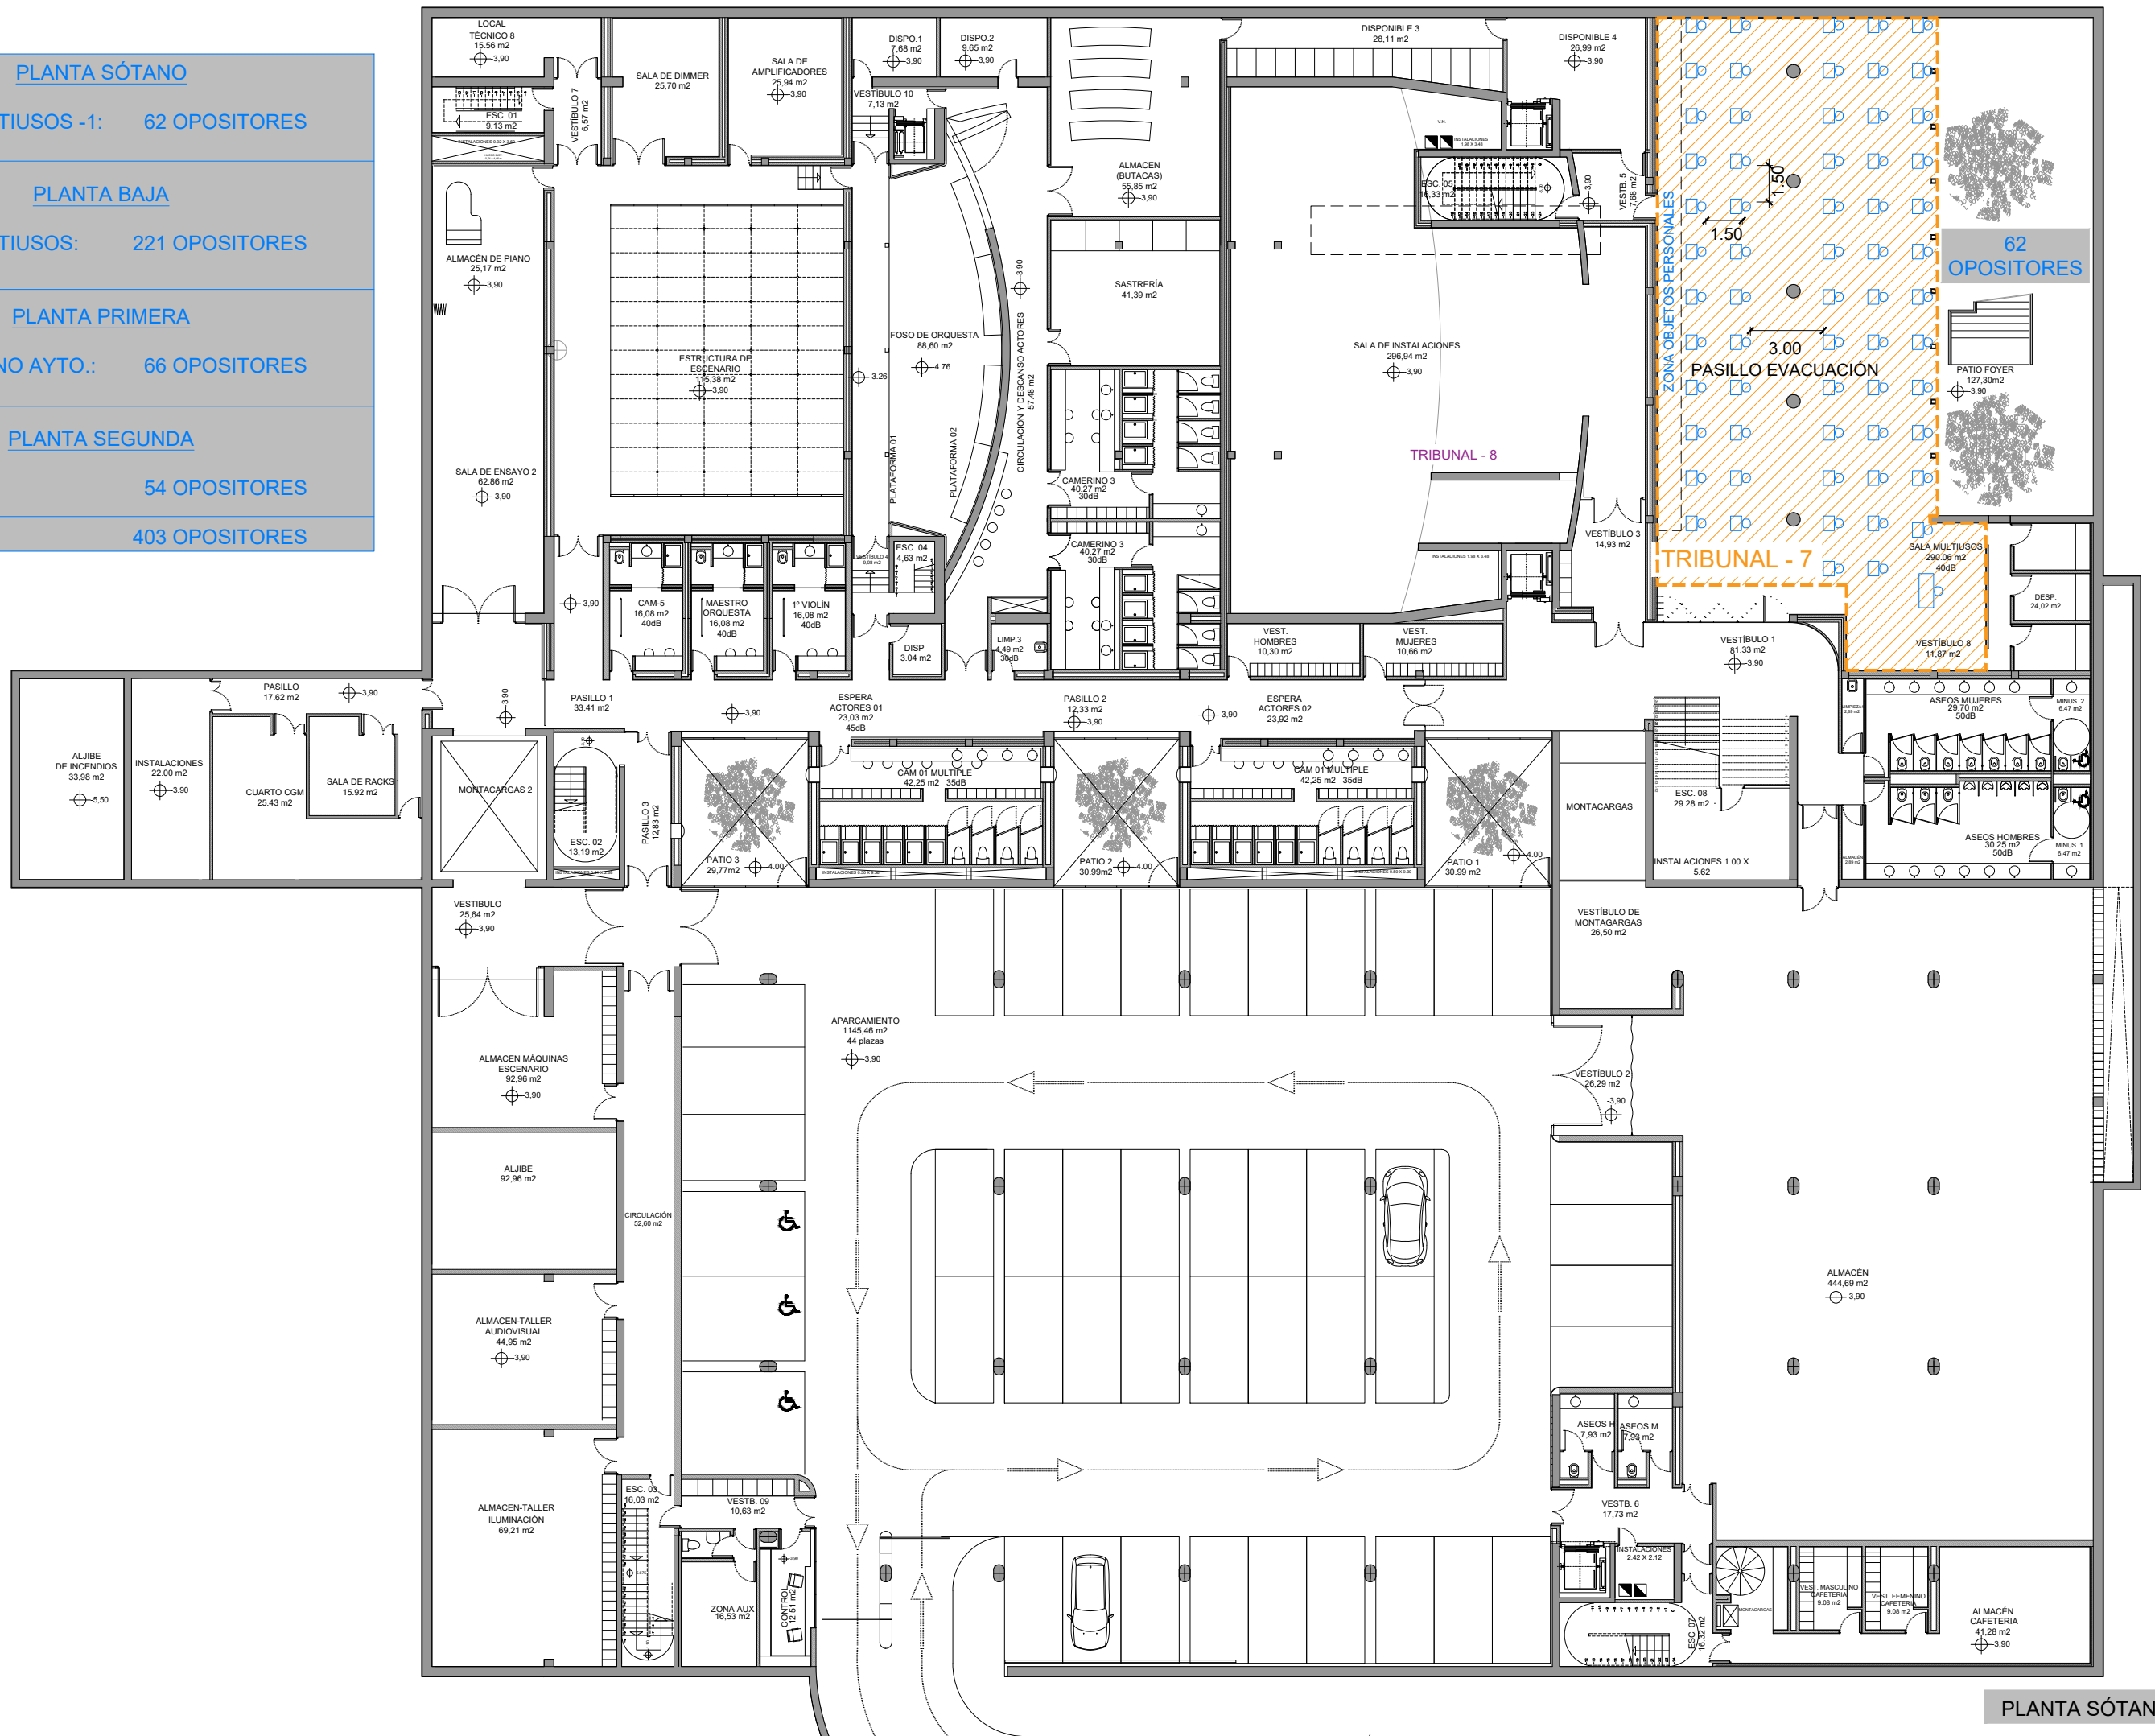

PLANTA SÓTANO

PLANTA SÓTANO	
SALA MULTIUSOS -1:	62 OPOSITORES
PLANTA BAJA	
SALA MULTIUSOS:	221 OPOSITORES
PLANTA PRIMERA	
SALA PLENO AYTO.:	66 OPOSITORES
PLANTA SEGUNDA	
HALL:	54 OPOSITORES
TOTAL:	403 OPOSITORES

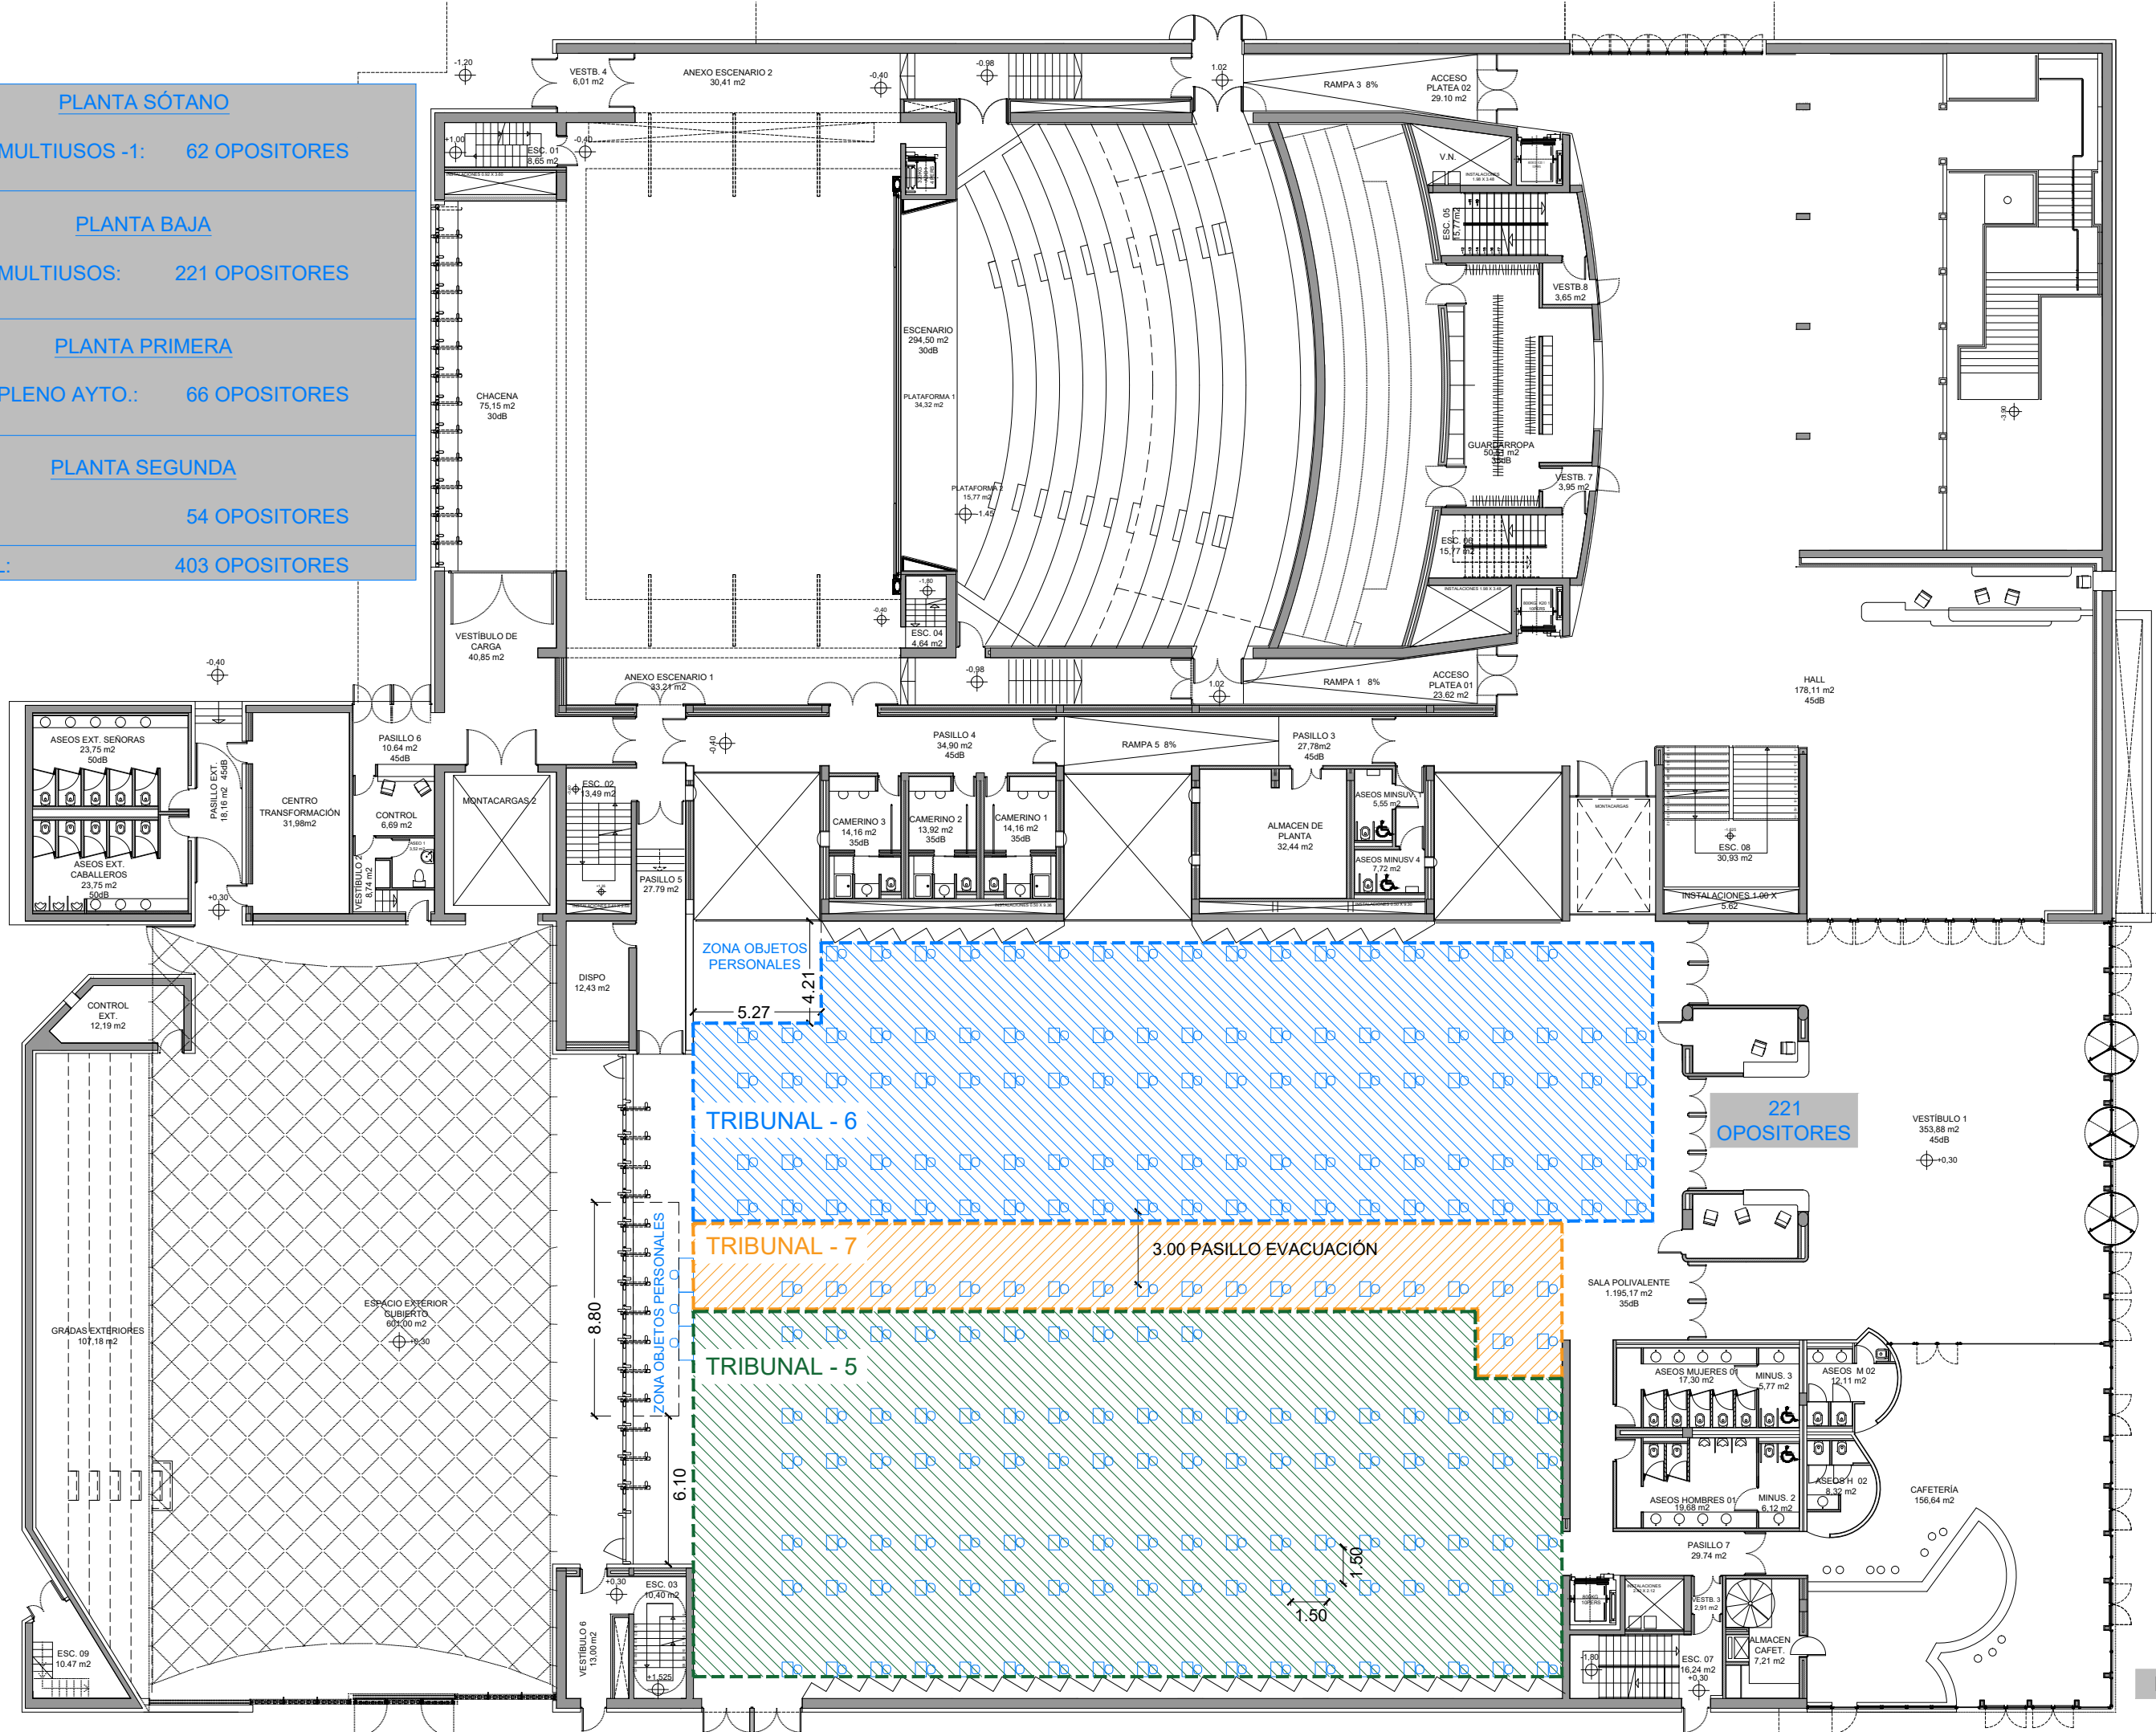

PLANTA BAJA

PLANTA SÓTANO

SALA MULTIUSOS -1: 62 OPOSITORES

PLANTA BAJA

SALA MULTIUSOS: 221 OPOSITORES


PLANTA PRIMERA

SALA PLENO AYTO.: 66 OPOSITORES


PLANTA SEGUNDA

HALL: 54 OPOSITORES

TOTAL: 403 OPOSITORES

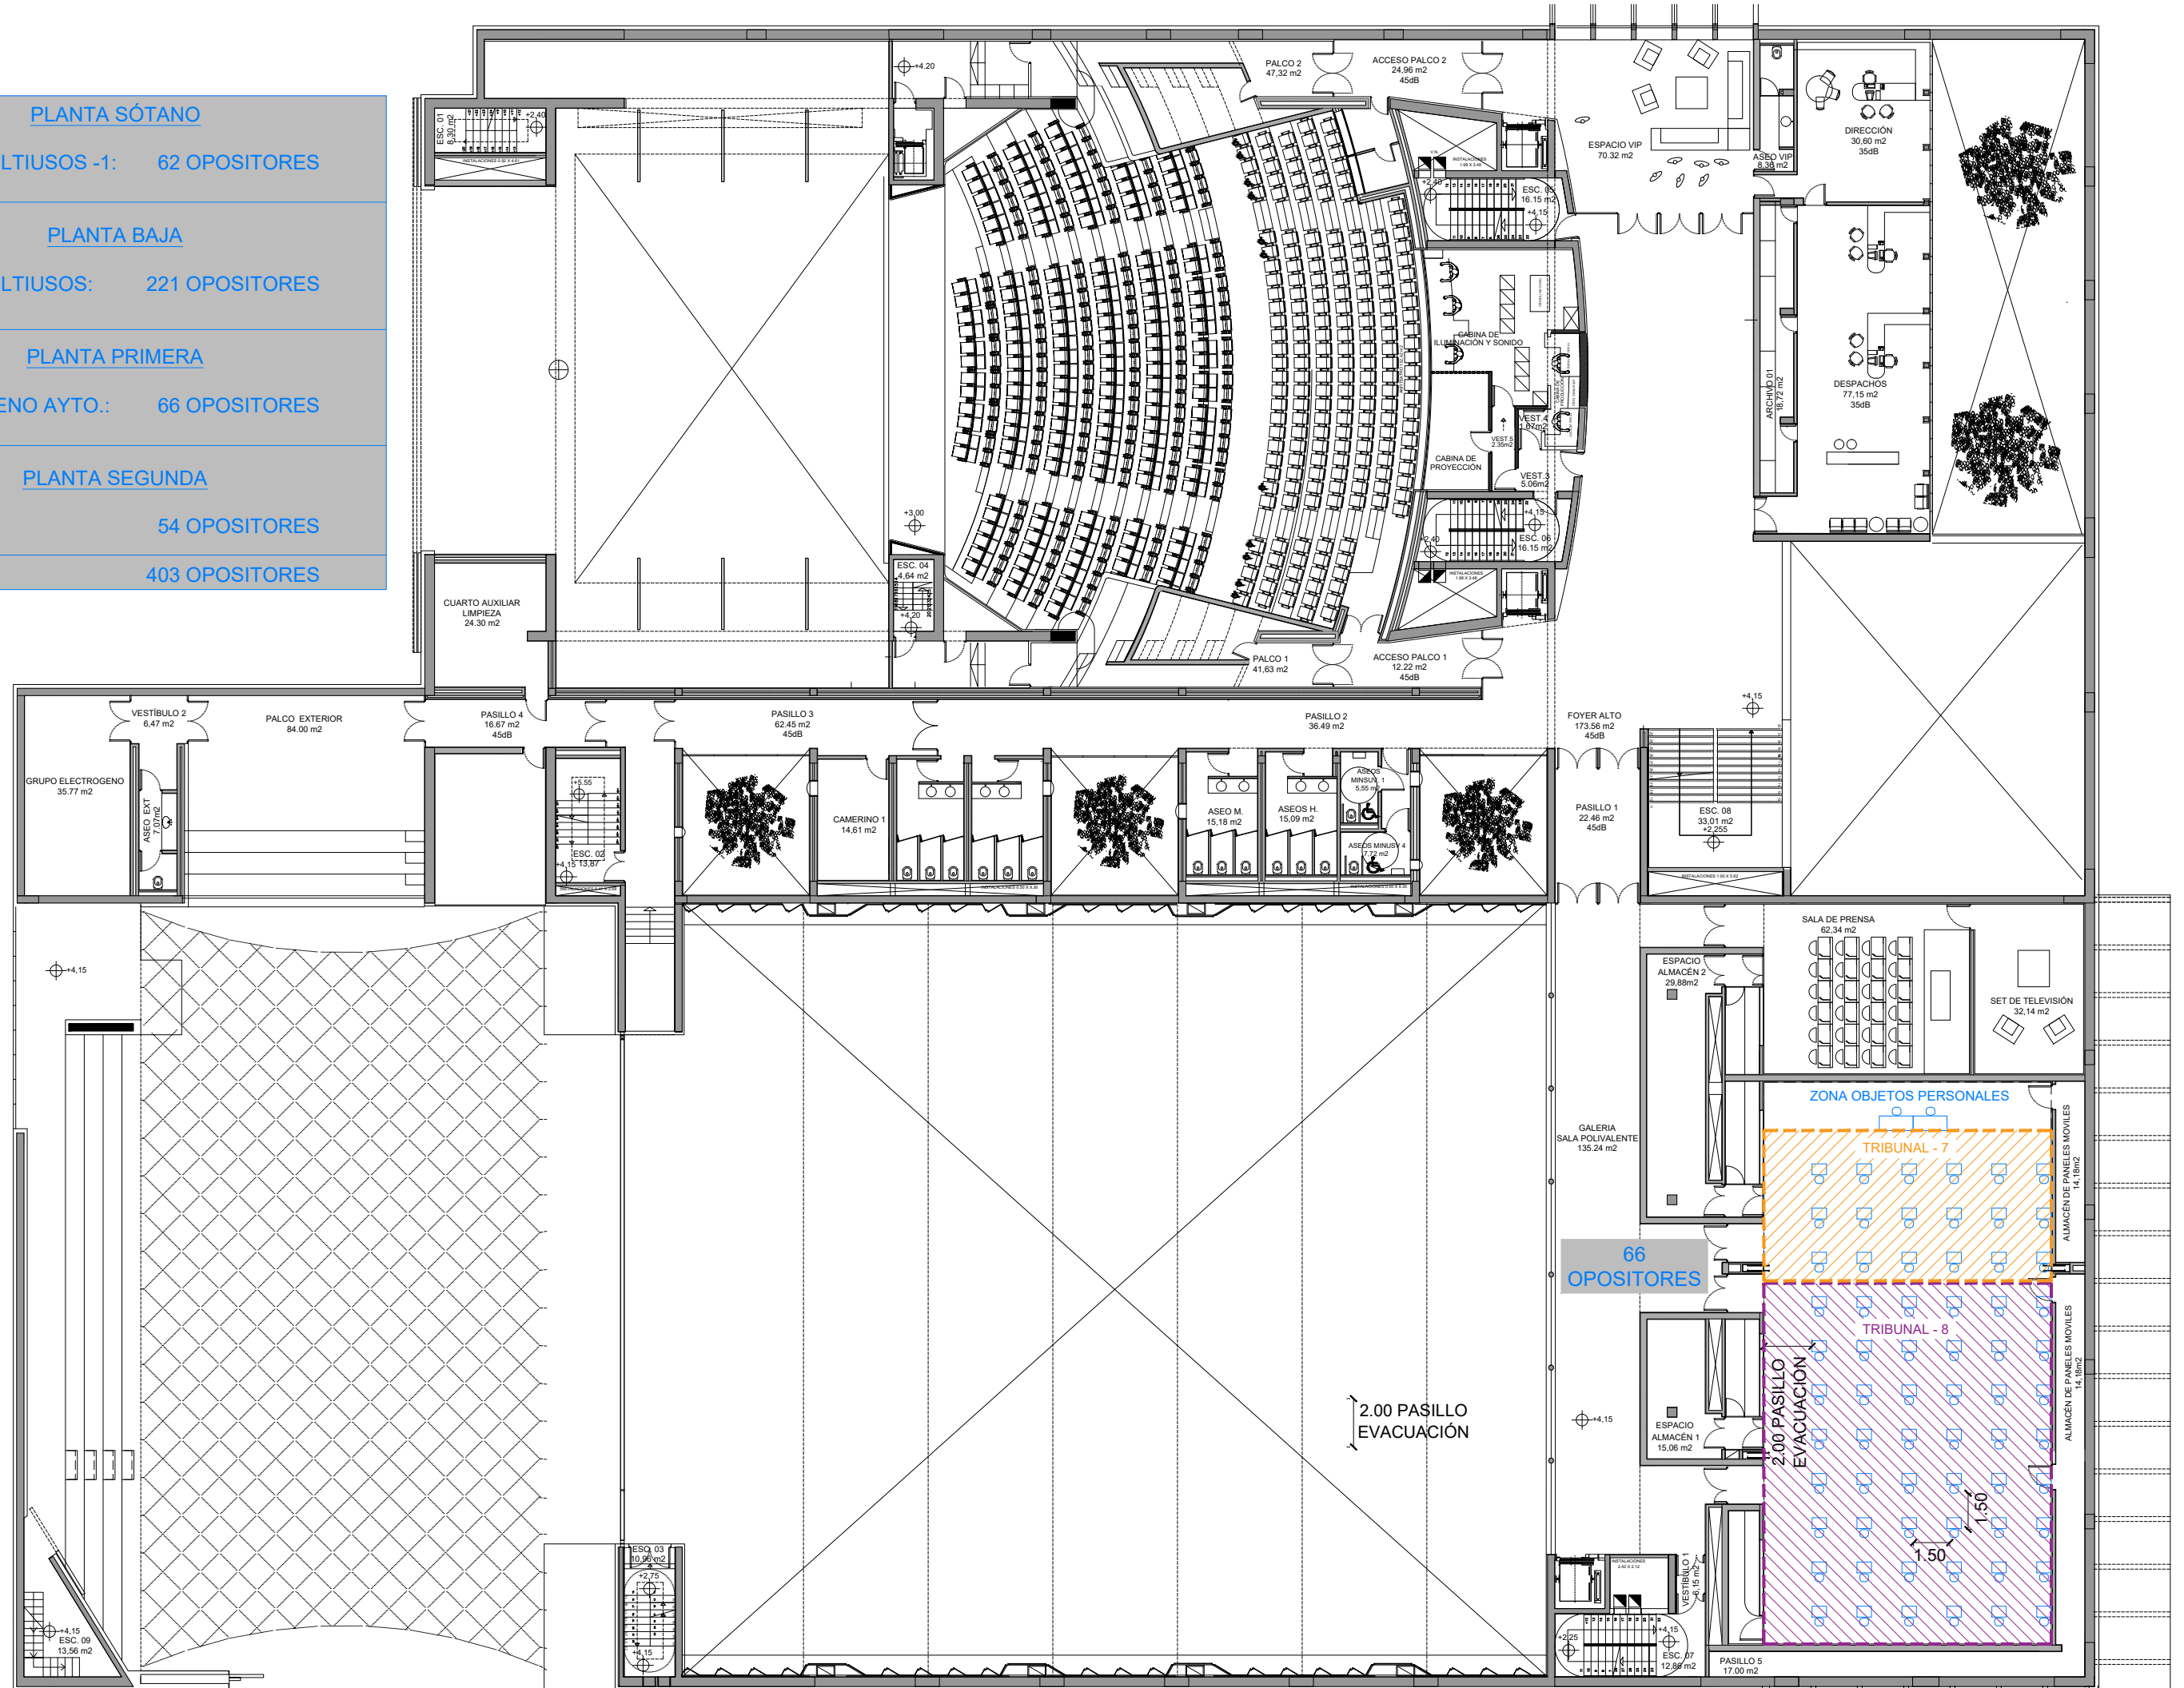

PLANTA SÓTANO	
SALA MULTIUSOS -1:	62 OPOSITORES
PLANTA BAJA	
SALA MULTIUSOS:	221 OPOSITORES
PLANTA PRIMERA	
SALA PLENO AYTO.:	66 OPOSITORES
PLANTA SEGUNDA	
HALL:	54 OPOSITORES
TOTAL:	403 OPOSITORES

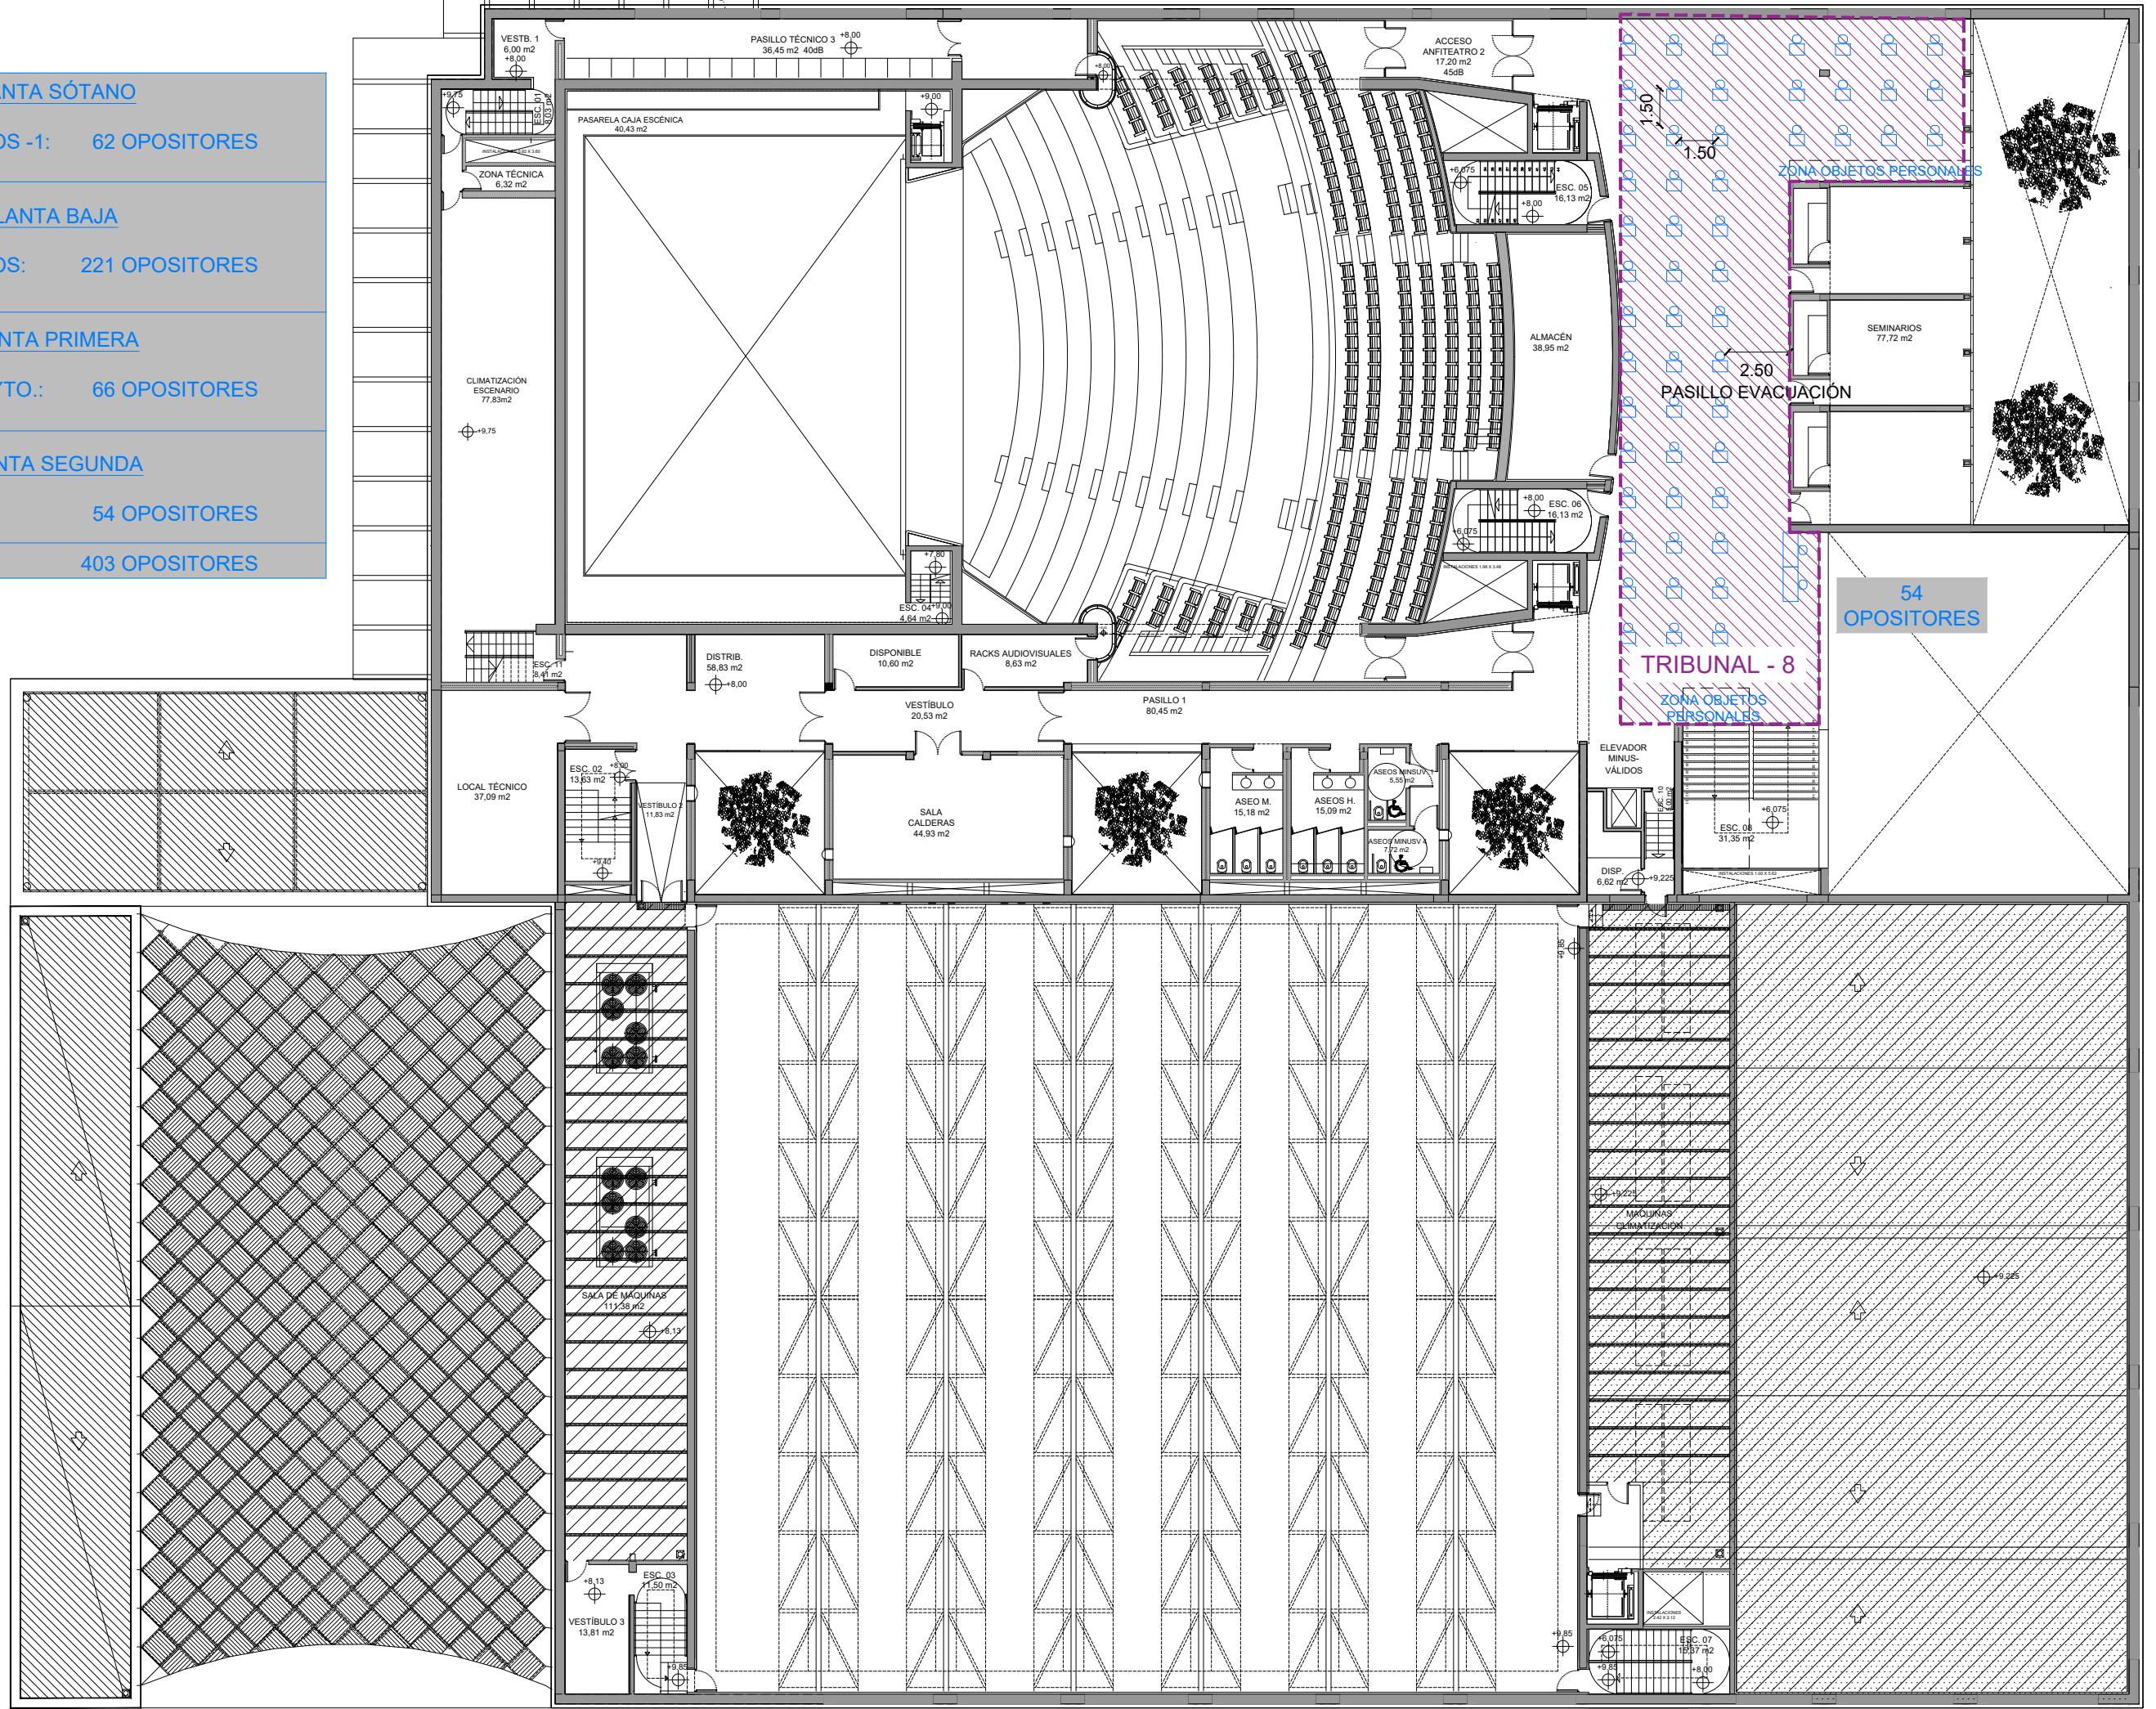


54
OPOSITORES

ACCESOS Y FILAS OPOSITORES – PALACIO DE CONGRESOS

CALLE CORONA DE ARAGÓN

PLANTA SOTANO	
SALA MULTUSOS -1	82 OPOSITORES
PLANTA BAJA	
SALA MULTUSOS	221 OPOSITORES
PLANTA PRIMERA	
SALA PLENO AYTO.	88 OPOSITORES
PLANTA SEGUNDA	
HALL	54 OPOSITORES
TOTAL	433 OPOSITORES

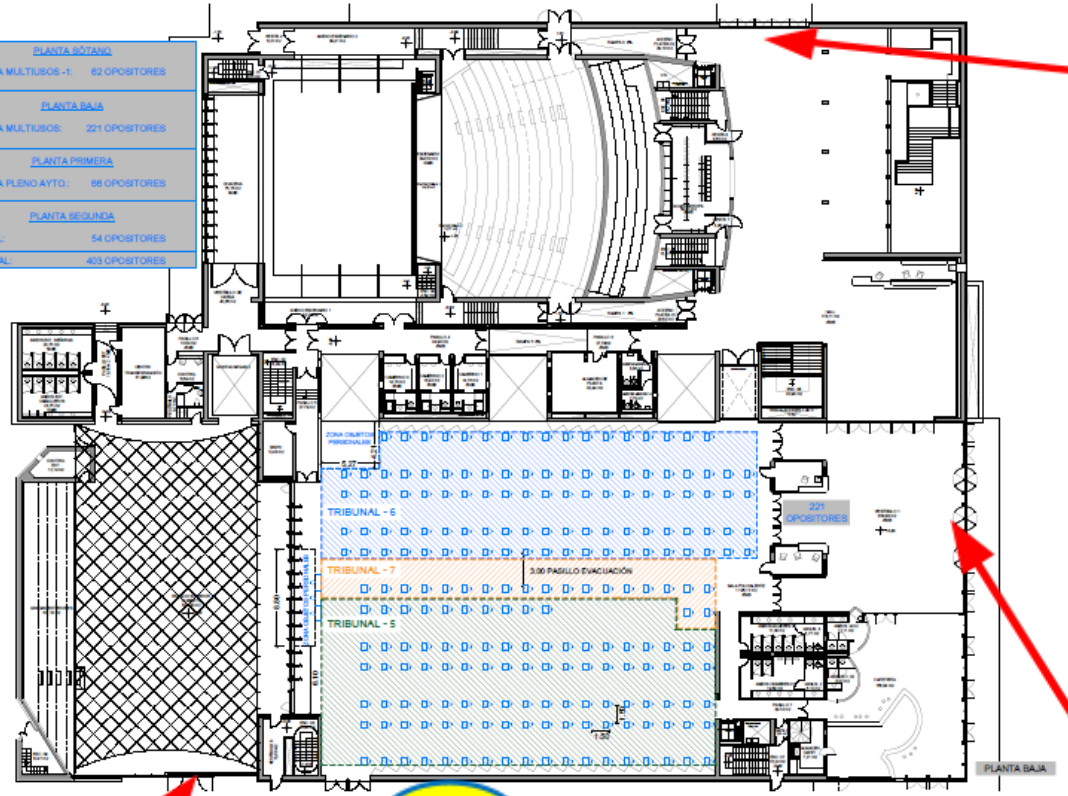

CALLE FERIA DE SAN ANDRÉS

Opositores TRIBUNAL 7 **COMPLETO**
Acceso por Calle Feria de San Andrés
Fila con distancia de seguridad hasta acceder al edificio (8.30)

AVENIDA LOS DANZANTES
ENTRADA PRINCIPAL

Opositores TRIBUNAL 8 **COMPLETO**
Acceso por Avenida Los Danzantes Entrada Principal
Fila con distancia de seguridad hasta acceder al edificio (8.30)

Opositores TRIBUNAL 6 **COMPLETO**
Acceso por Camino de Las Cruces
Fila con distancia de seguridad hasta acceder al edificio (8.30)

CAMINO DE LAS CRUCES

ESTÁS AQUÍ

CAMINO DE LAS CRUCES

Opositores TRIBUNAL 5 **COMPLETO**
Acceso por Camino de Las Cruces
Fila con distancia de seguridad hasta acceder al edificio (8.30)