



MATEMÁTICAS				
TRIBUNALES 1 A 5: IES SEGUNDO CHOMÓN				
TRIBUNAL NÚMERO	DISTRIBUCIÓN DE ASPIRANTES POR NÚMERO DE LISTA (del número ... al número...)	ESPACIOS	UBICACIÓN	DIRECCIÓN
TRIBUNAL 1	DEL 1 AL 97 y ACCESO 5	GIMNASIO	PLANTA BAJA	IES SEGUNDO CHOMÓN C/ PABLO MONGUIÓ
TRIBUNAL 2	DEL 1 AL 24	GIMNASIO	PLANTA BAJA	
	DEL 25 AL 40	A113	PLANTA BAJA (puerta acceso: escaleras por detrás del edificio)	
	DEL 41 AL 59	A116		
	DEL 60 AL 79	A118		
	DEL 80 AL 99	A120		
TRIBUNAL 3	DEL 1 AL 19	AULA 102	PLANTA BAJA	
	DEL 20 AL 43	AULA 103		
	DEL 44 AL 62	AULA 104		
	DEL 63 AL 81	AULA 106		
	DEL 82 AL 100	AULA 107		
TRIBUNAL 4	DEL 1 AL 19	AULA 201	1ª PLANTA	
	DEL 20 AL 39	AULA 202		
	DEL 40 AL 59	AULA 204		
	DEL 60 AL 79	AULA 206		
	DEL 80 AL 99	AULA 208		
TRIBUNAL 5	DEL 1 AL 20	AULA A 302	2ª PLANTA	
	DEL 21 AL 39	AULA A 304		
	DEL 40 AL 59	AULA A 306		
	DEL 60 AL 79	AULA A 308		
	DEL 80 AL 99	AULA A 310		


TRIBUNALES 6 y 7: IES SANTA EMERENCIANA				
TRIBUNAL 6	DEL 1 AL 15	AULA 4	1ª PLANTA	IES SANTA EMERENCIANA C/JUEZ VILLANUEVA, 1
	DEL 16 AL 35	AULA 3		
	DEL 36 AL 55	AULA DIBUJO		
	DEL 56 AL 77	AULA 2		
	DEL 78 AL 99	AULA 1		
TRIBUNAL 7	DEL 1 AL 18	AULA 15	PLANTA BAJA	
	DEL 19 AL 38	AULA 14		
	DEL 39 AL 59	LAB CIENCIAS		
	DEL 60 AL 77	TEC. BACHILLERATO		
	DEL 78 AL 98	TEC. ESO		

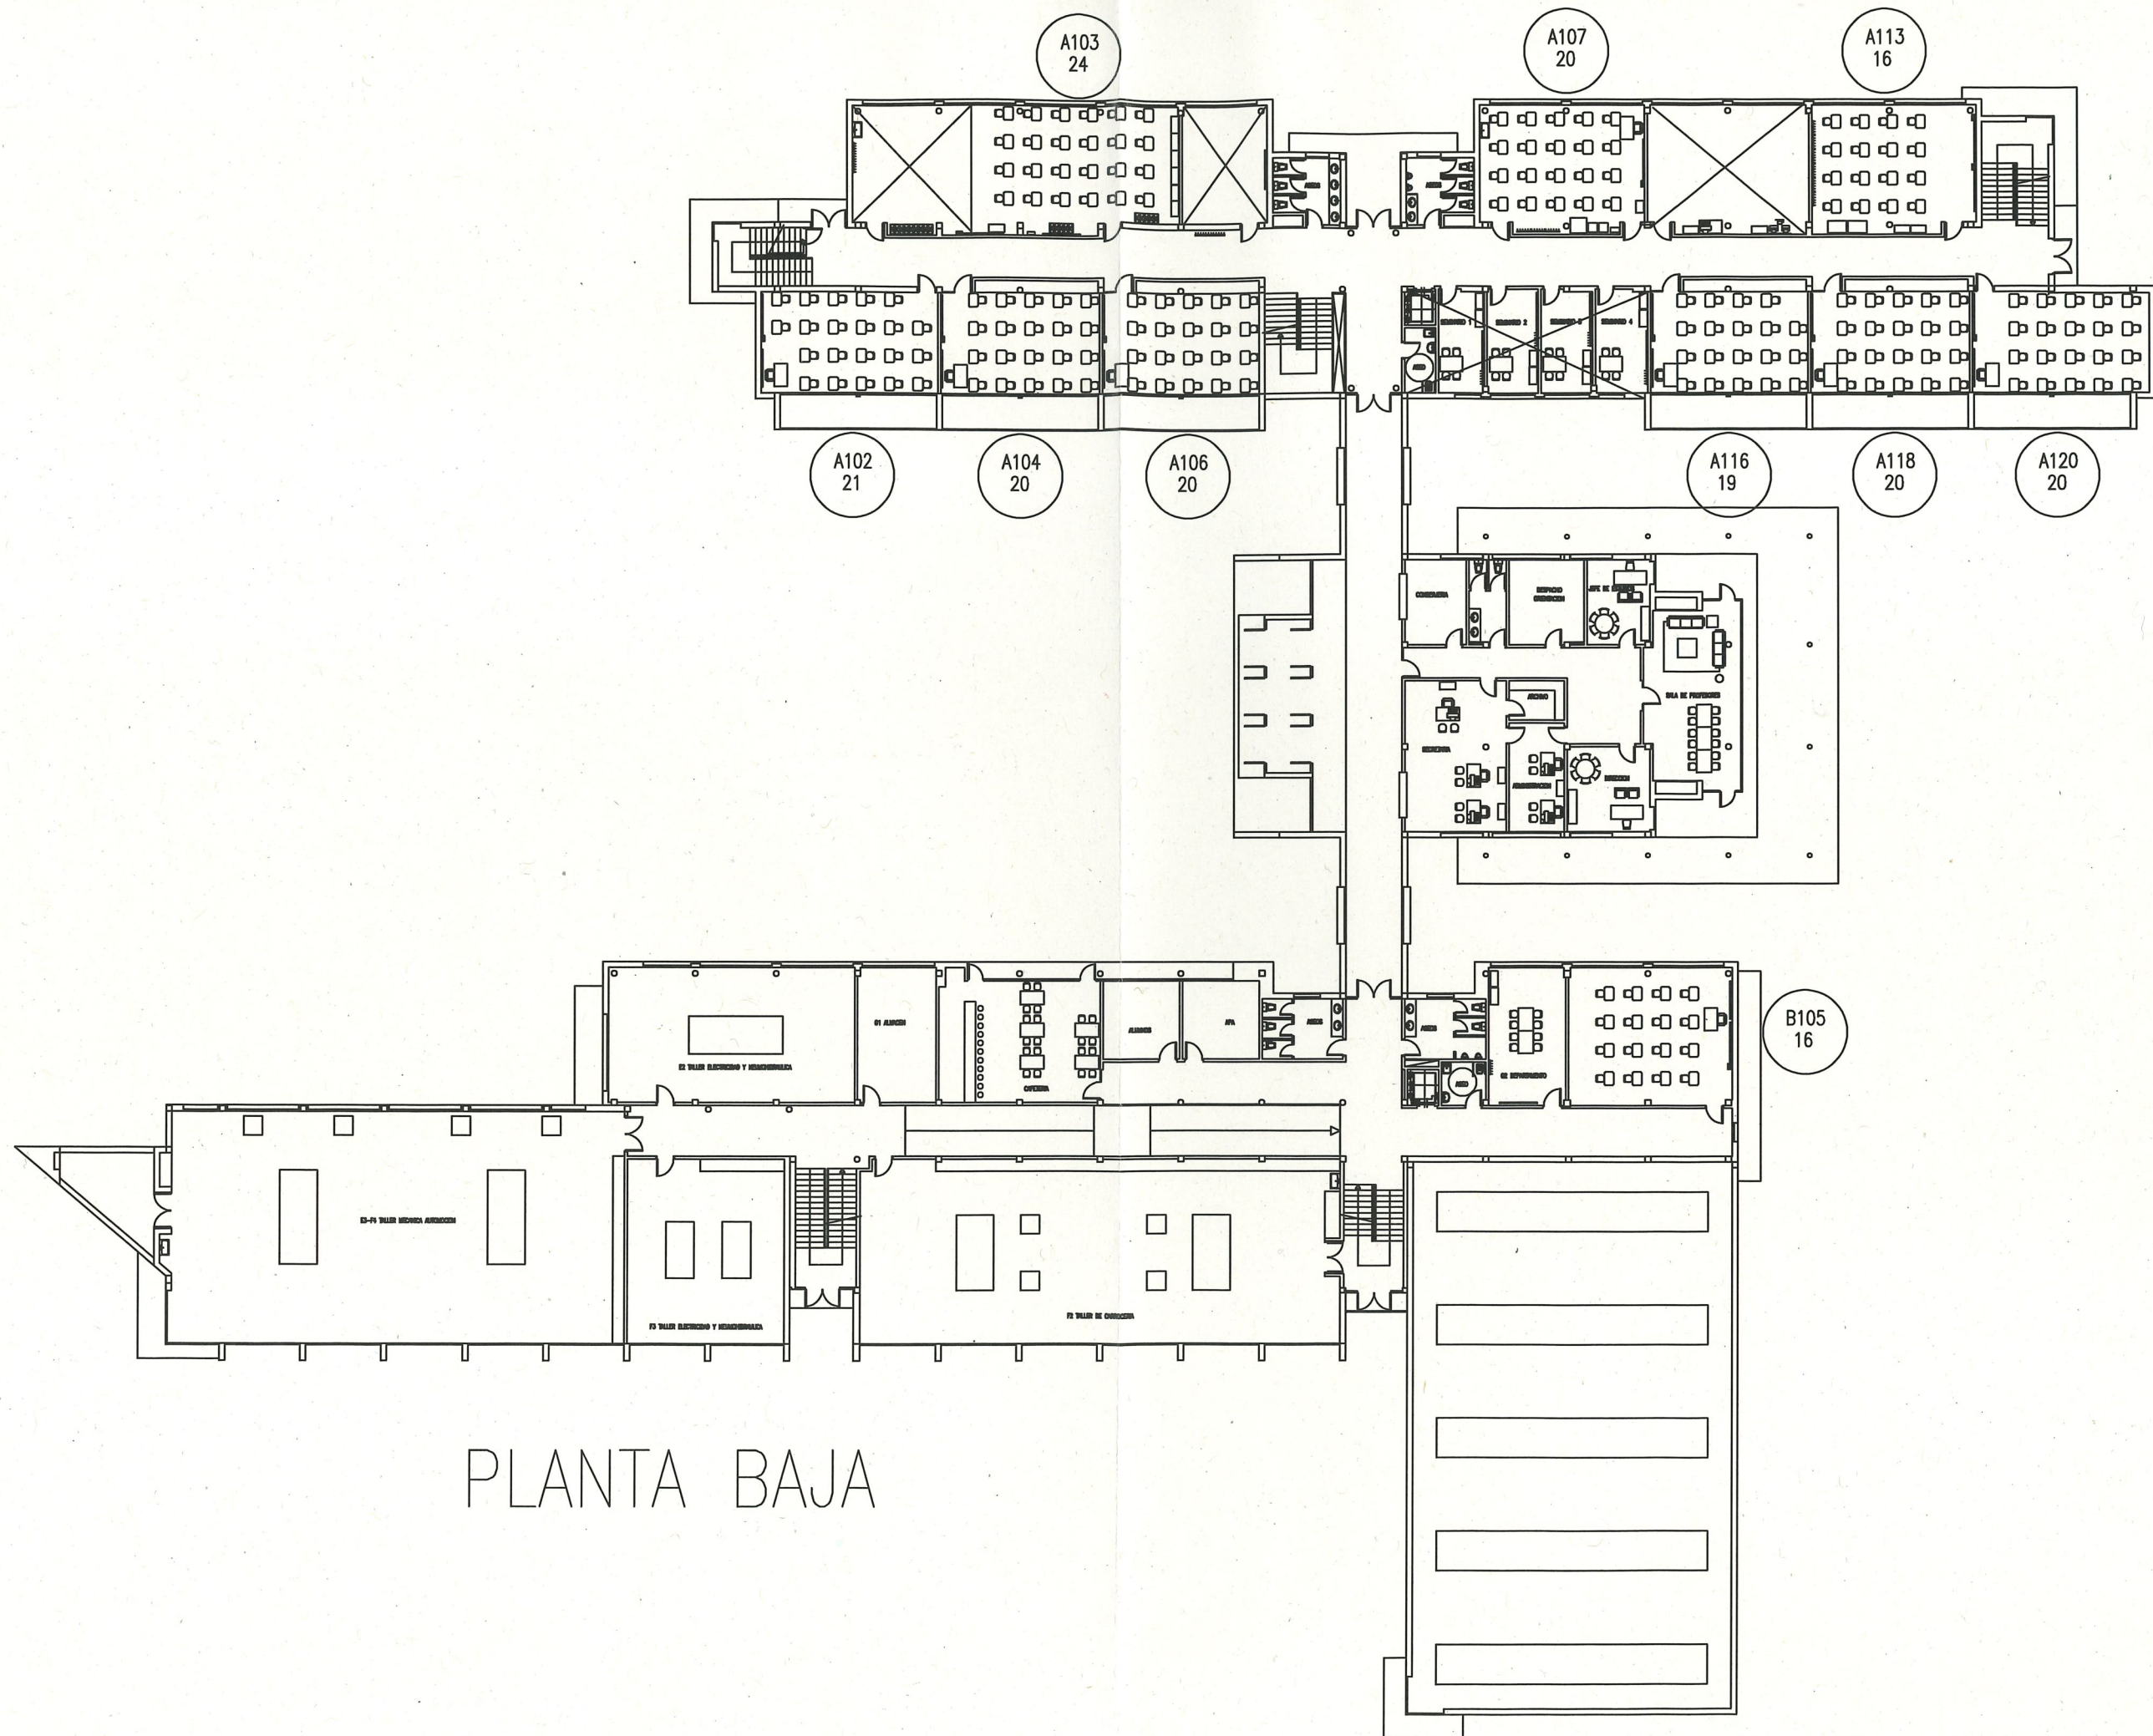



PLANTA BAJA

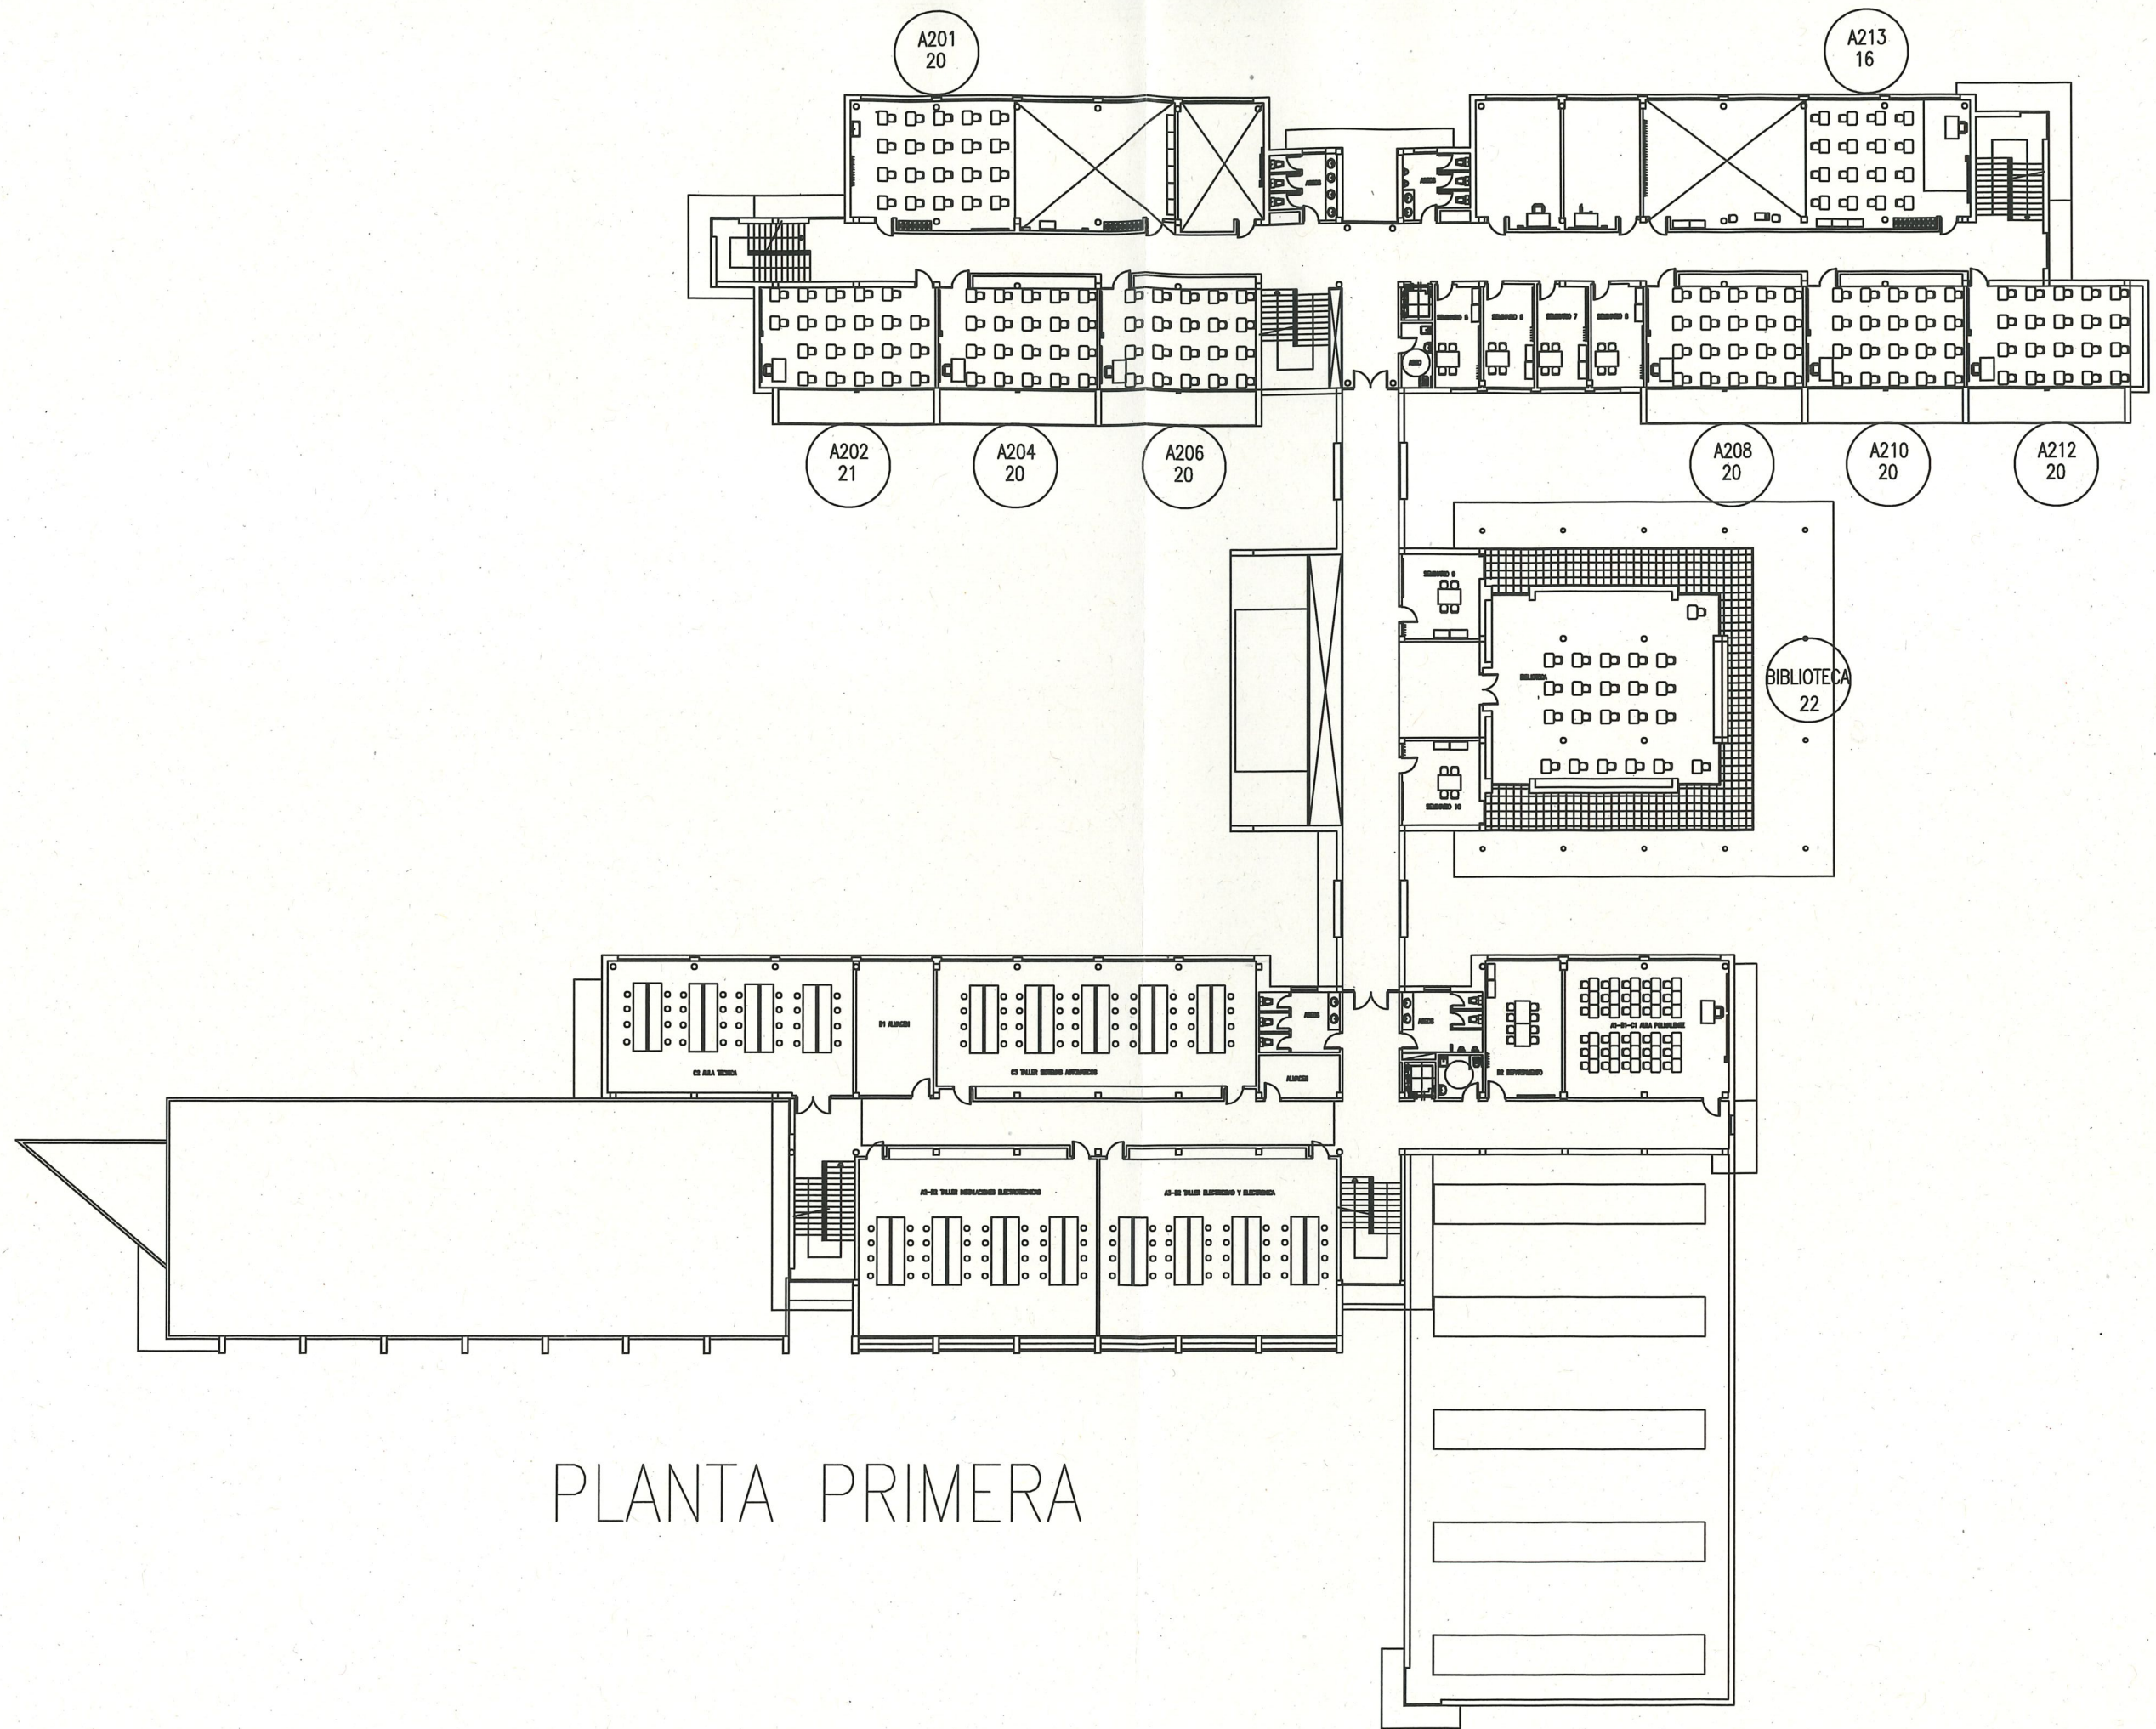


PLANTA PRIMERA

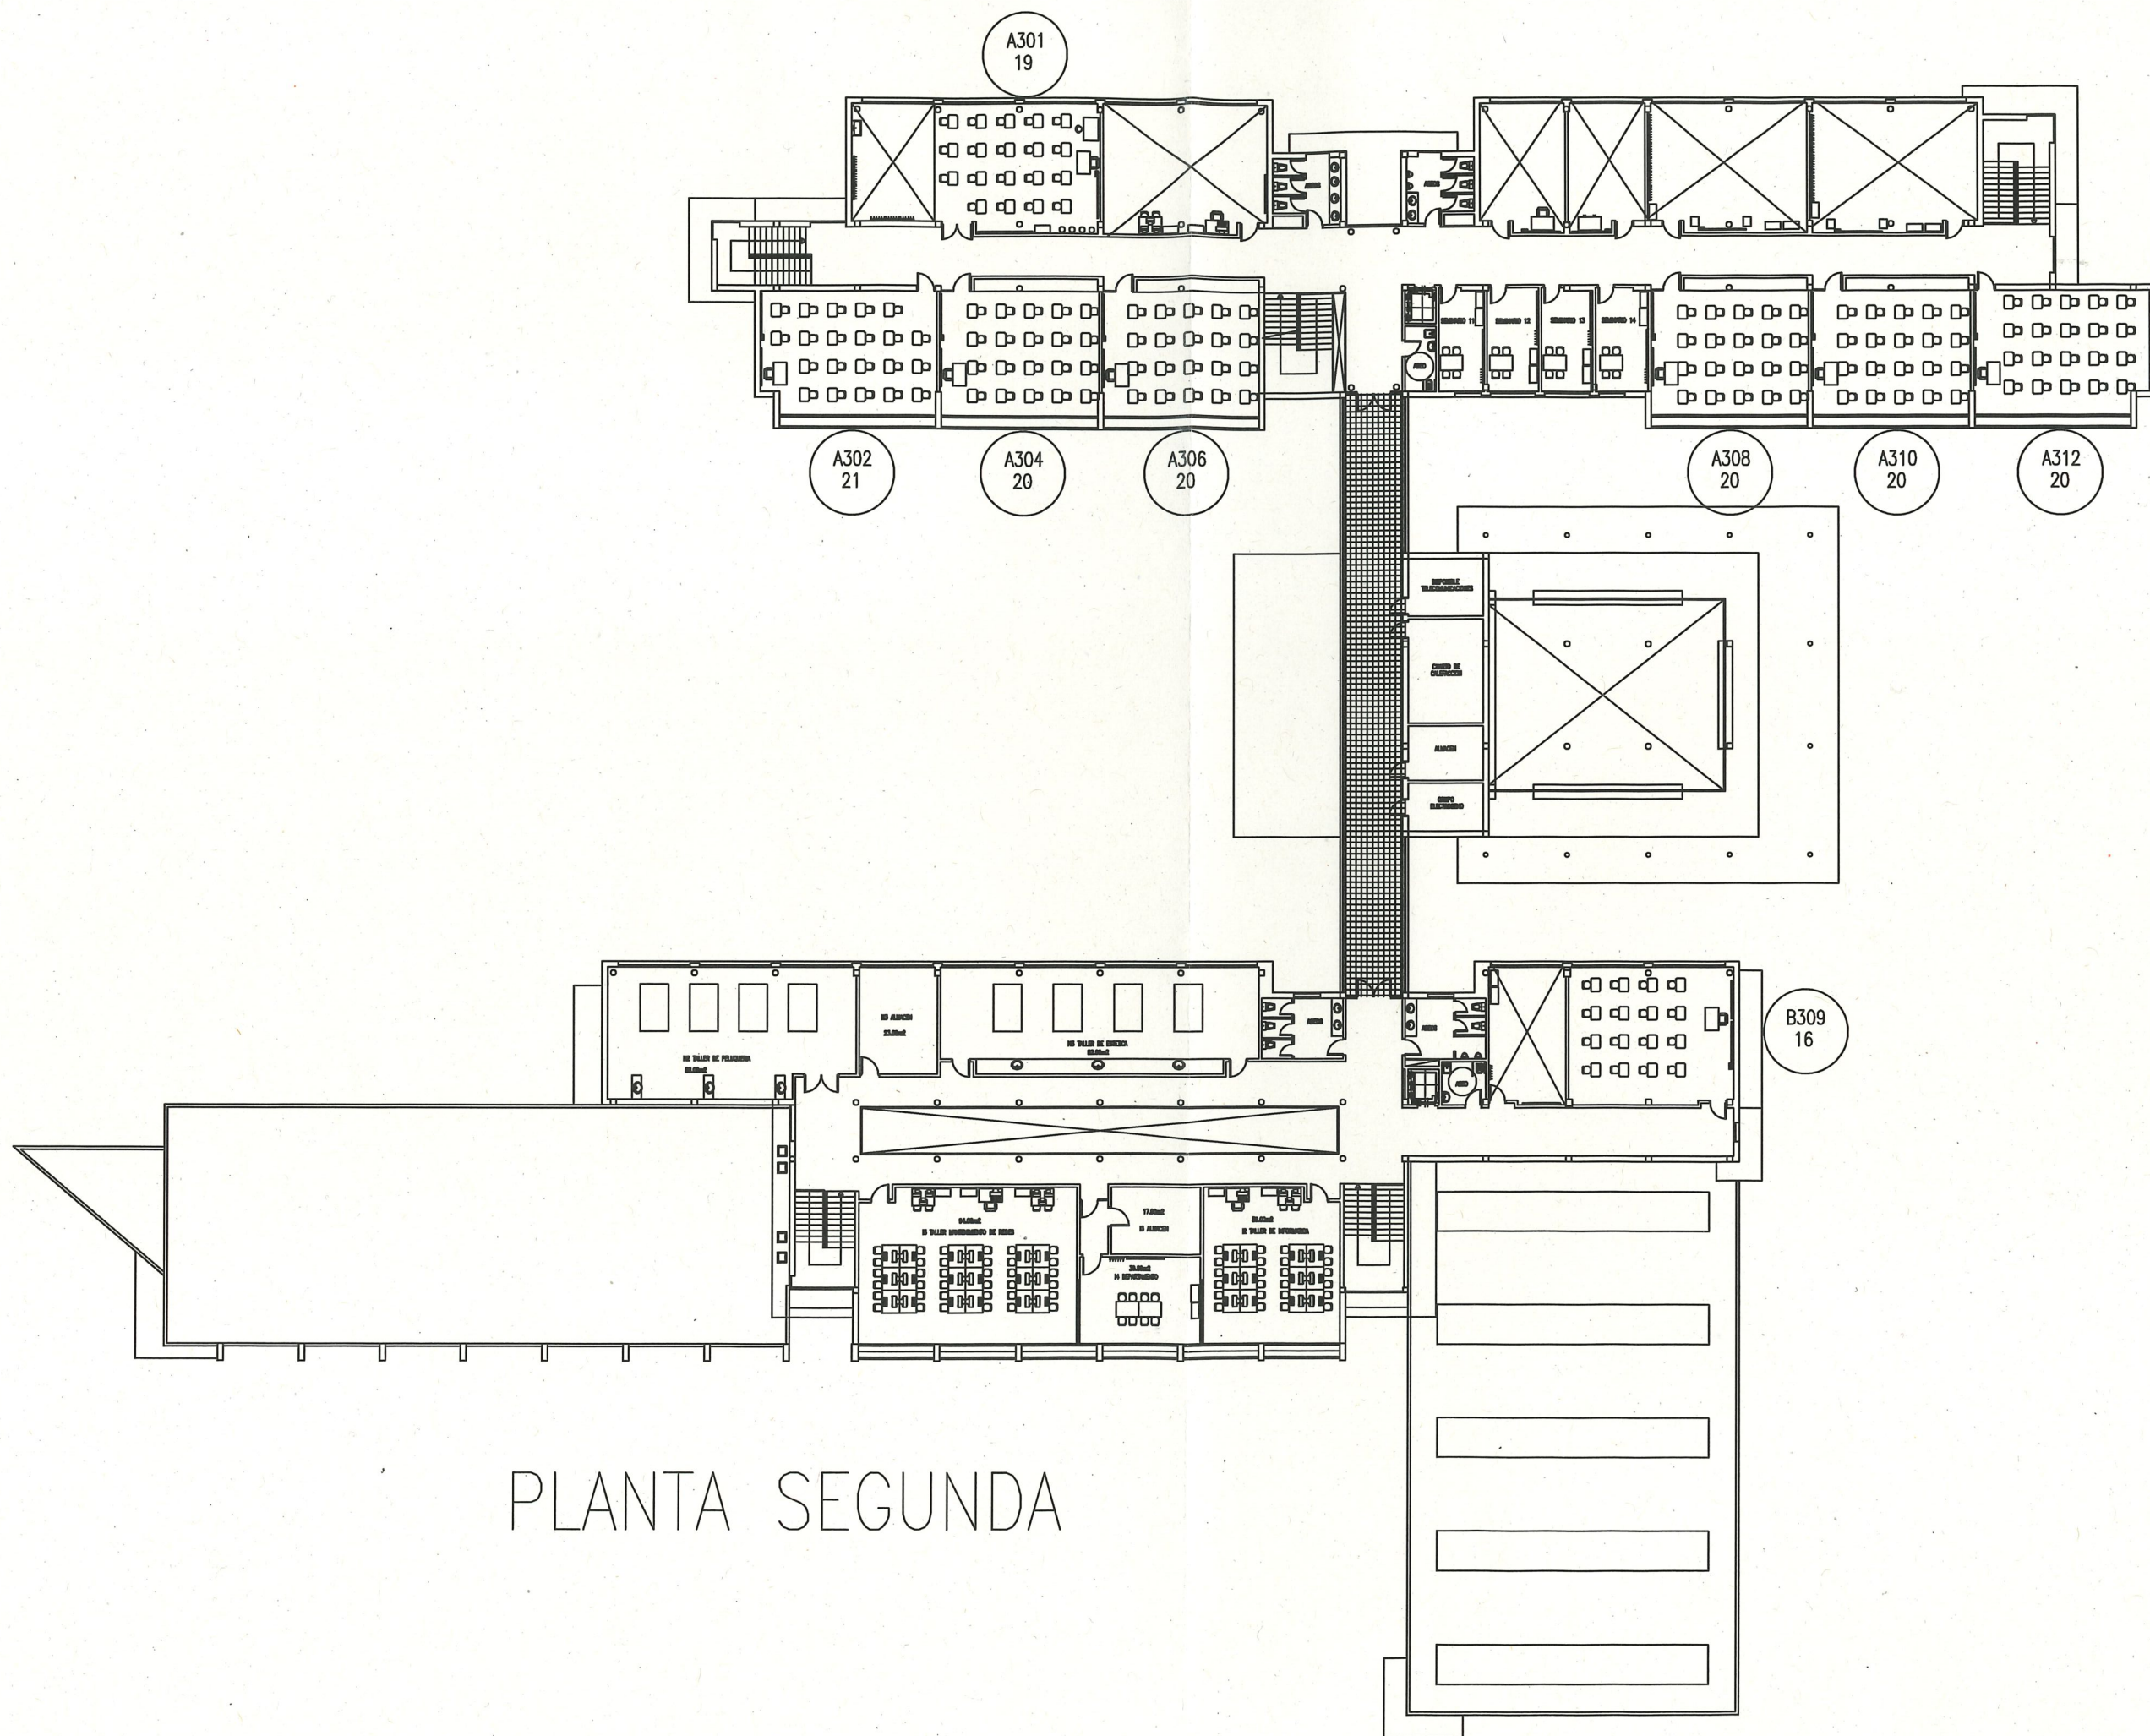


PLANTA SEGUNDA

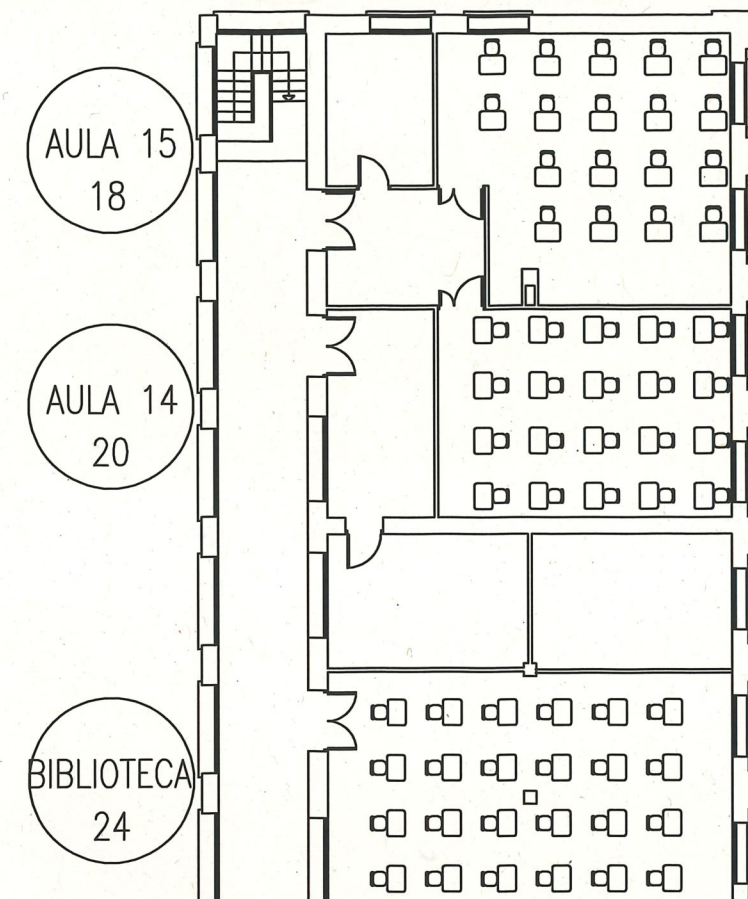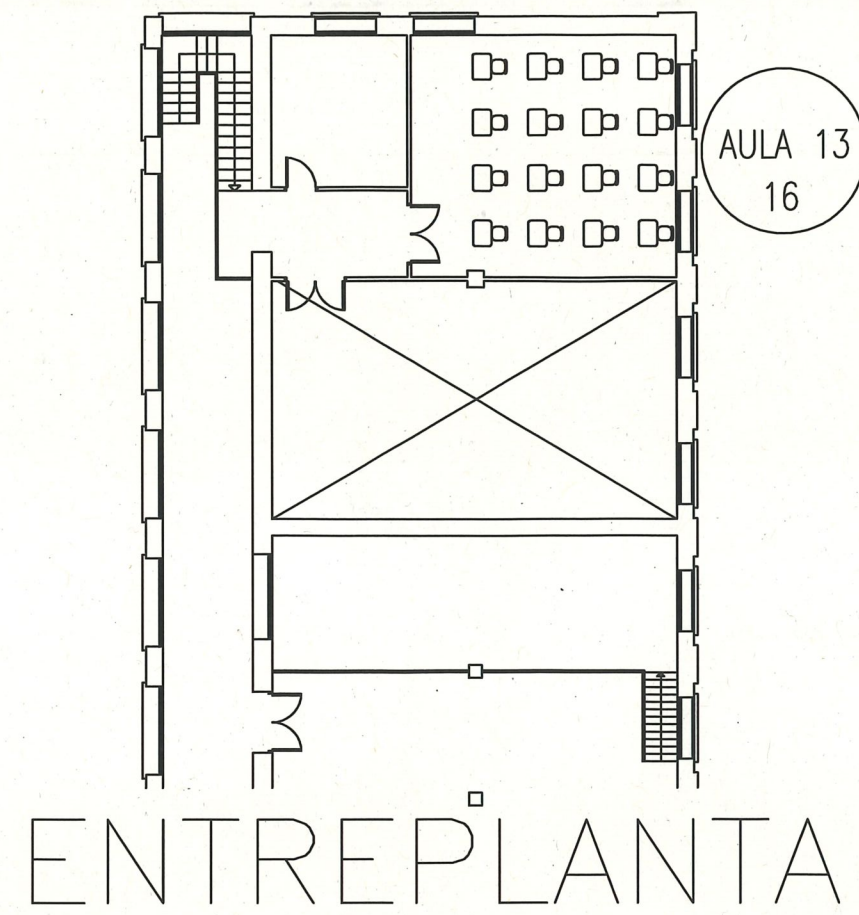


PLANTA BAJA

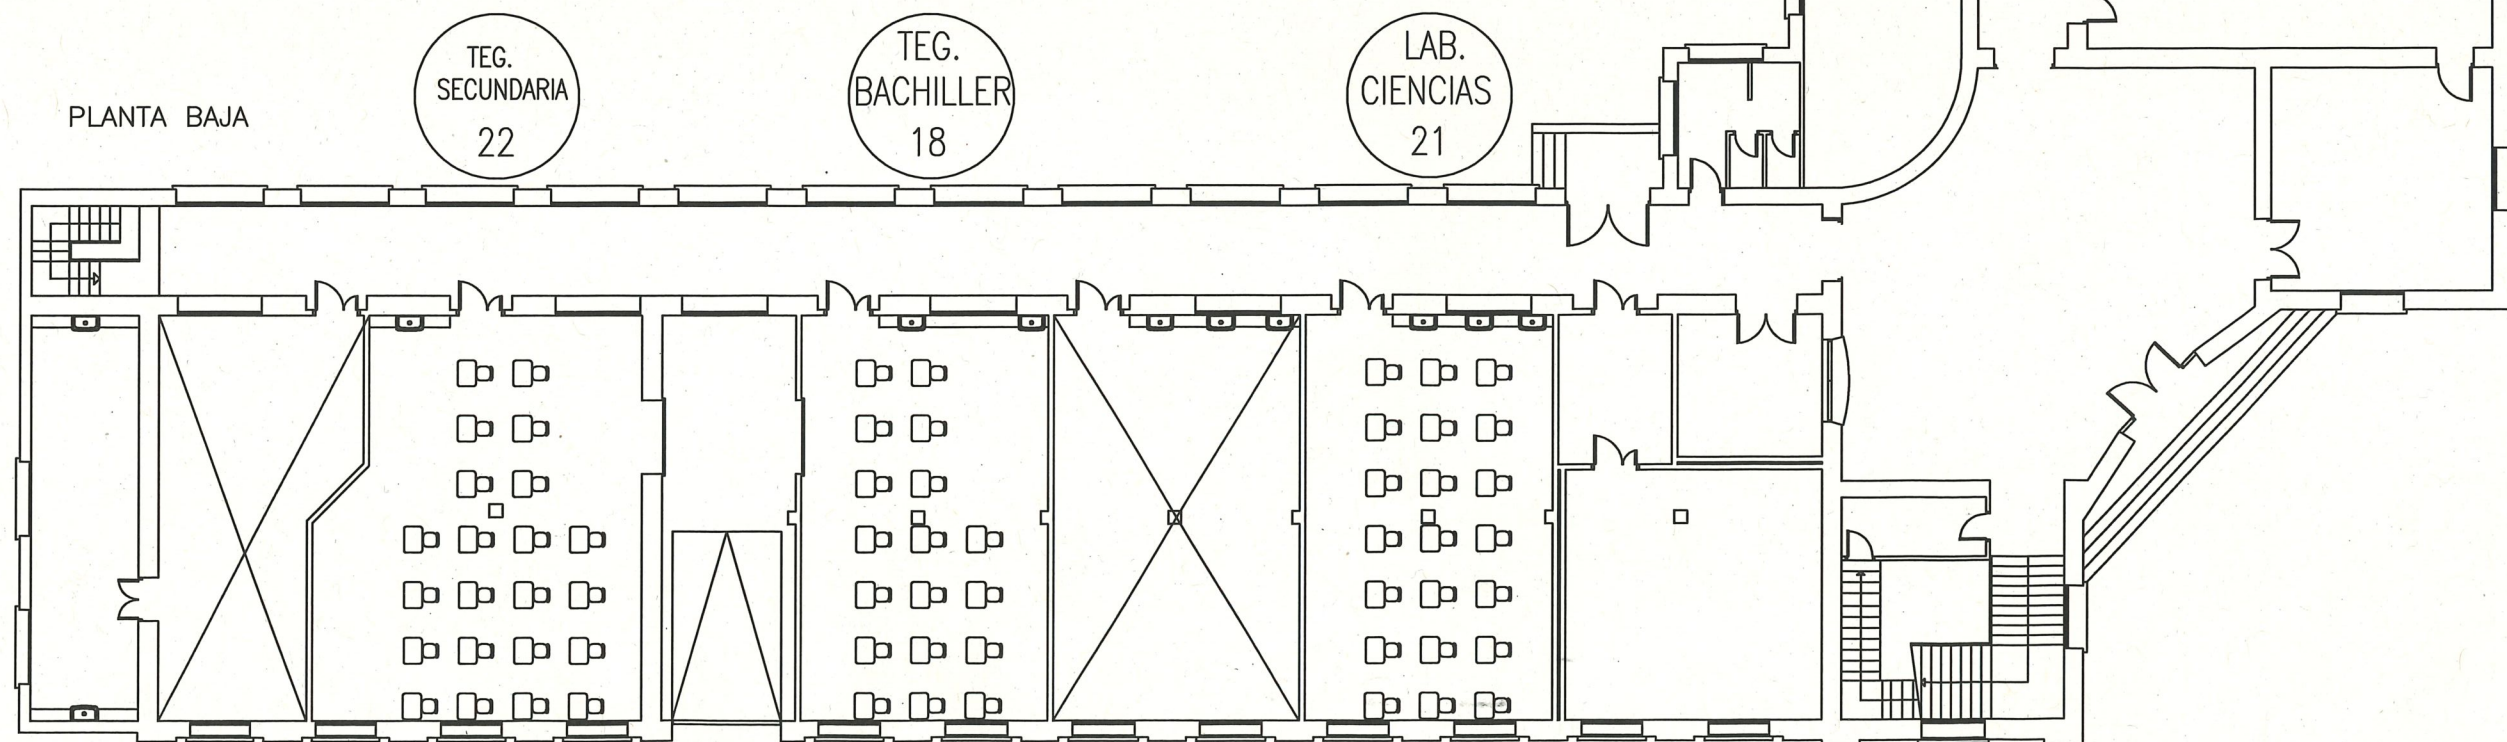

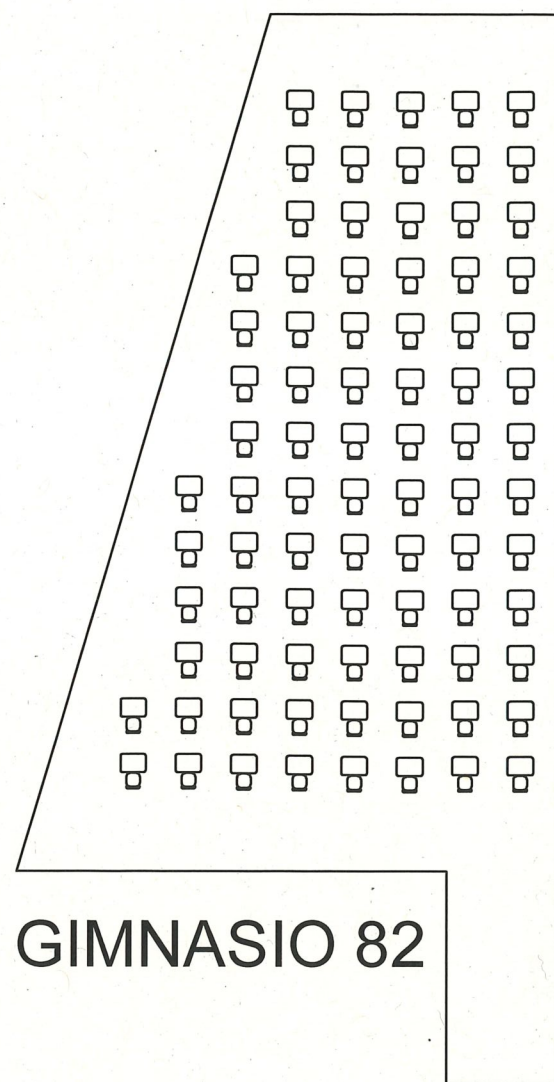

GIMNASIO 82

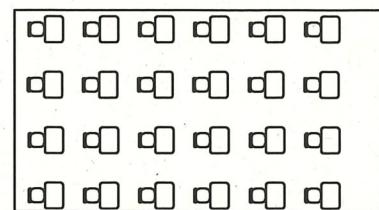

IRAN AULA 16
24

PLANTA PRIMERA

