


MECANIZADO Y MANTENIMIENTO DE MÁQUINAS

CPIFP CORONA DE ARAGÓN

TRIBUNAL NÚMERO	DISTRIBUCIÓN DE ASPIRANTES POR NÚMERO DE LISTA (del número ... al número...)	ESPACIOS	UBICACIÓN	DIRECCIÓN
TRIBUNAL 1	DEL 1 AL 30	AULA 124	PLANTA CALLE	CPIFP CORONA DE ARAGÓN Calle Menéndez Pelayo, 50009 Zaragoza
	DEL 31 AL 46	AULA 126		
	DEL 47 AL 76	SALÓN DE ACTOS		
	DEL 77 AL 100	AULA 202	1ª PLANTA	
	DEL 101 AL 119	AULA 210		
TRIBUNAL 2	DEL 1 AL 21	AULA 22	2ª PLANTA	
	DEL 22 AL 42	AULA 24		
	DEL 43 AL 72	AULA 25		
	DEL 73 AL 96	AULA 26		

P1 PLANTA PRIMERA

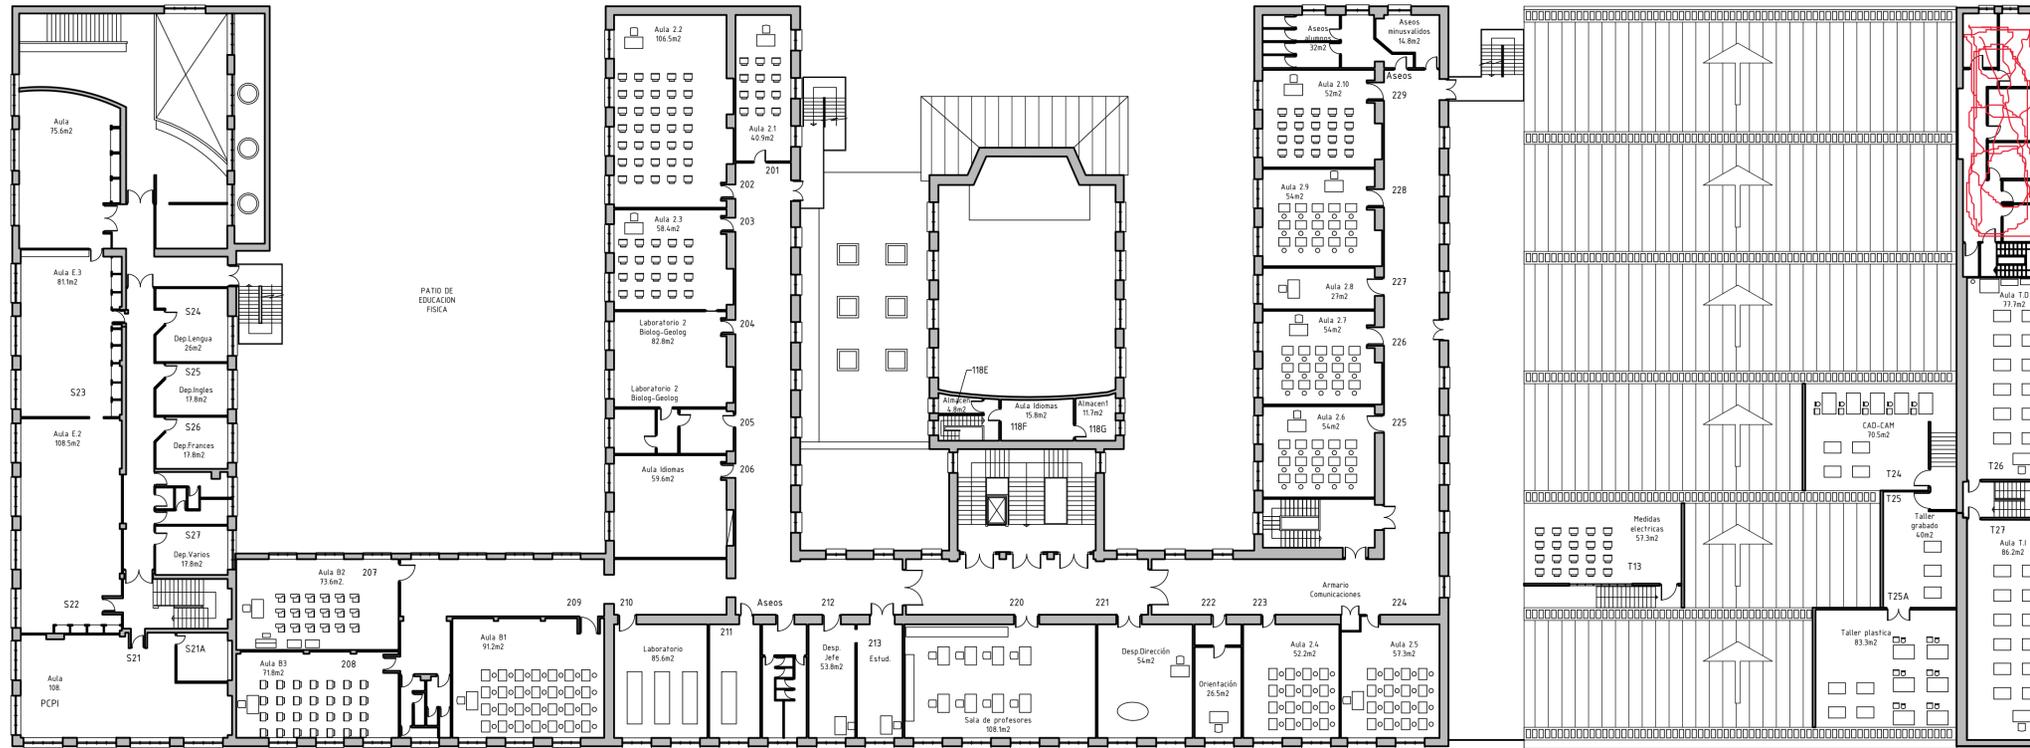


Calle Corona de Aragón



ZONA DEL EDIFICIO AFECTADA

P2 PLANTA SEGUNDA

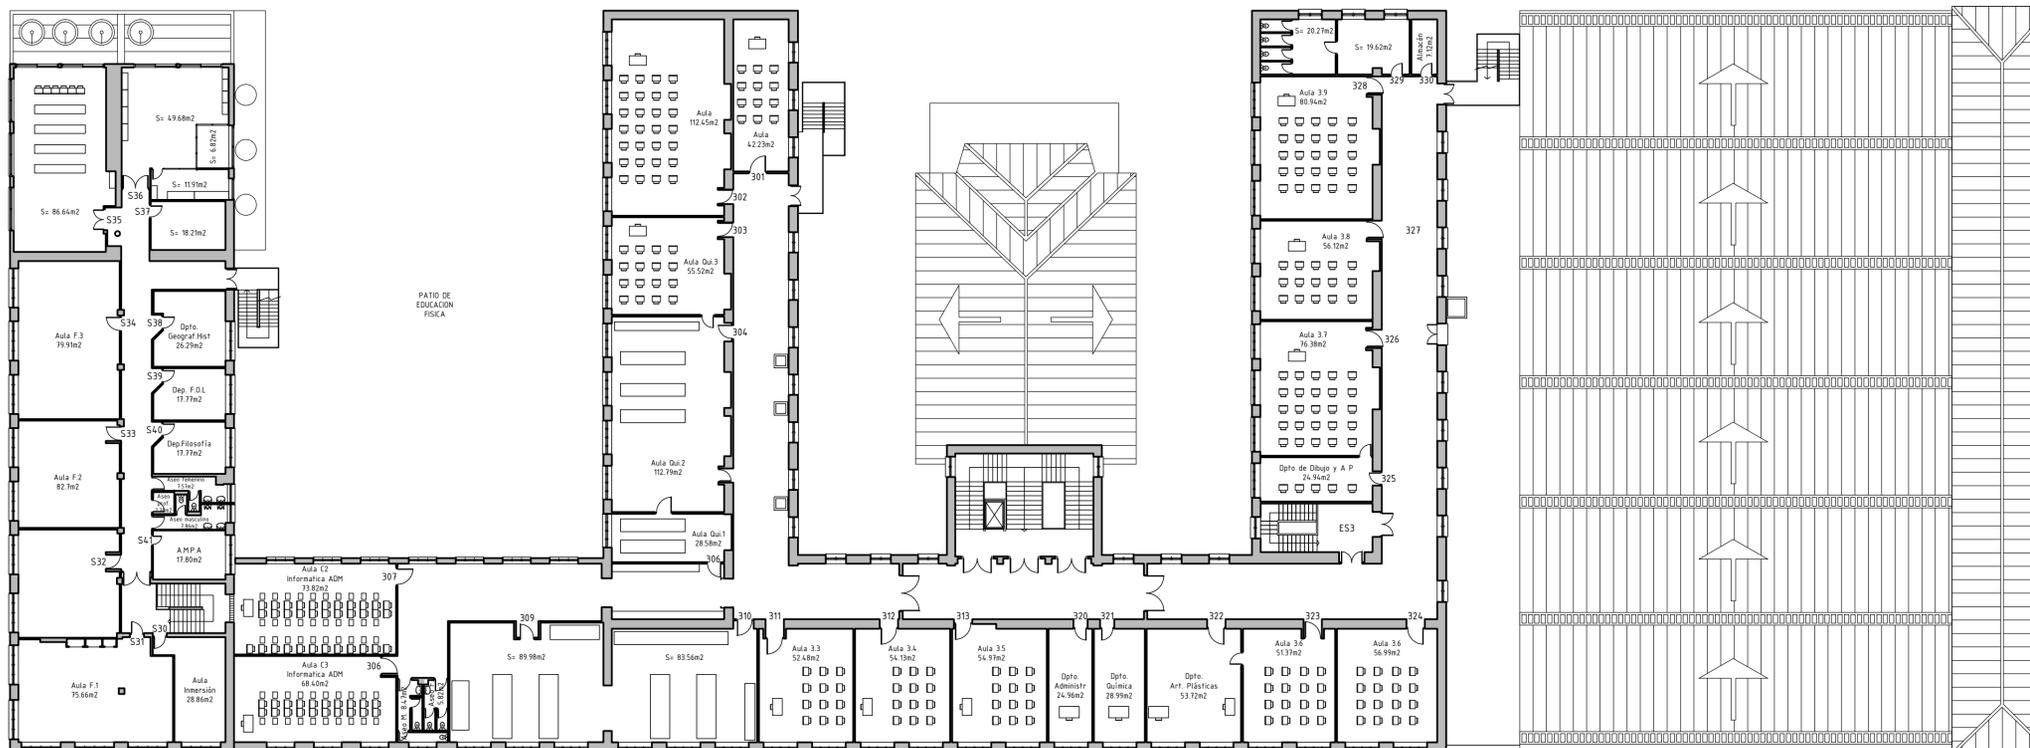

Calle Corona de Aragón

Revista	TIPO DE PROYECTO	Fecha	Hoja
PLANOS GENERALES Y TOMA DE DATOS			
EMPLAZAMIENTO			
CALLE CORONA DE ARAGON Nº35 50009 ZARAGOZA			
Profesor del módulo: Jose Antonio Aza Barrio			
Alumnos del módulo Proyecto en edificación: Iñaki Ariza Mendiola Ruben Canales Pizarro Alberto Orea Canales			
LA PROPIEDAD			
CRFP Corona de Aragón			
PLANO			
PLANOS GENERALES: P.PRIMERA Y P.SEGUNDA			
ESCALAS			
			1:250
FOLIO			002
MÓDULO PROYECTO EN EDIFICACION			
Curso 2014/2015			

