

ORIENTACION EDUCATIVA


TRIBUNALES 1 A 6: IES FRANCÉS DE ARANDA

TRIBUNAL NÚMERO	DISTRIBUCIÓN DE ASPIRANTES POR NÚMERO DE LISTA (del número ... al número...)	ESPACIOS	UBICACIÓN	ACCESO
TRIBUNAL 1	DEL 1 AL 81	GIMNASIO	PLANTA BAJA	C/ TIRSO DE MOLINA
	ACCESOS 3 y 5	1A		
TRIBUNAL 2	DEL 1 AL 56	GIMNASIO	PLANTA BAJA	C/ CIUDAD ESCOLAR BELLAS ARTES
	DEL 57 AL 96	GIMNASIO 2		
TRIBUNAL 3	DEL 1 AL 18	AULA EXTERIOR 1	PLANTA BAJA	C/ ATARAZANA, 1 PUERTA PRINCIPAL
	DEL 19 AL 30	AULA EXTERIOR 3		
	DEL 31 AL 48	BIBLIOTECA		
	DEL 49 AL 60	AULA B1A		
	DEL 61 AL 78	AULA B1B		
	DEL 79 AL 96	AULA B1C		
TRIBUNAL 4	DEL 1 AL 19	AULA 1ESO D	1ª PLANTA	C/ TIRSO DE MOLINA
	DEL 20 AL 38	AULA 3 A		
	DEL 39 AL 57	AULA 3B		
	DEL 58 AL 76	AULA 3C		
	DEL 77 AL 96	AULA 3D		
TRIBUNAL 5	DEL 1 AL 19	AULA 1 A	1ª PLANTA	C/ ATARAZANA, 1 PUERTA PRINCIPAL
	DEL 20 AL 38	AULA 1 B		
	DEL 39 AL 57	AULA 1 C		
	DEL 58 AL 76	AULA 4 A		
	DEL 77 AL 95	AULA 4 B		
TRIBUNAL 6	DEL 1 AL 19	AULA 2 B	2ª PLANTA	C/ CIUDAD ESCOLAR BELLAS ARTES
	DEL 20 AL 38	AULA 2C		
	DEL 39 AL 57	AULA 2 D		
	DEL 58 AL 76	AULA A 8		
	DEL 77 AL 95	AULA 2 D		

TRIBUNAL 7: CEIP ANEJAS


TRIBUNAL 7	DEL 1 AL 19	AULA 5 A	2ª PLANTA	C/ ATARAZANA
	DEL 20 AL 38	AULA 5 B		
	DEL 39 AL 57	AULA 5 C		
	DEL 58 AL 76	AULA 6 A		
	DEL 77 AL 94	AULA 6 B		

I.E.S. FRANCES DE ARANDA

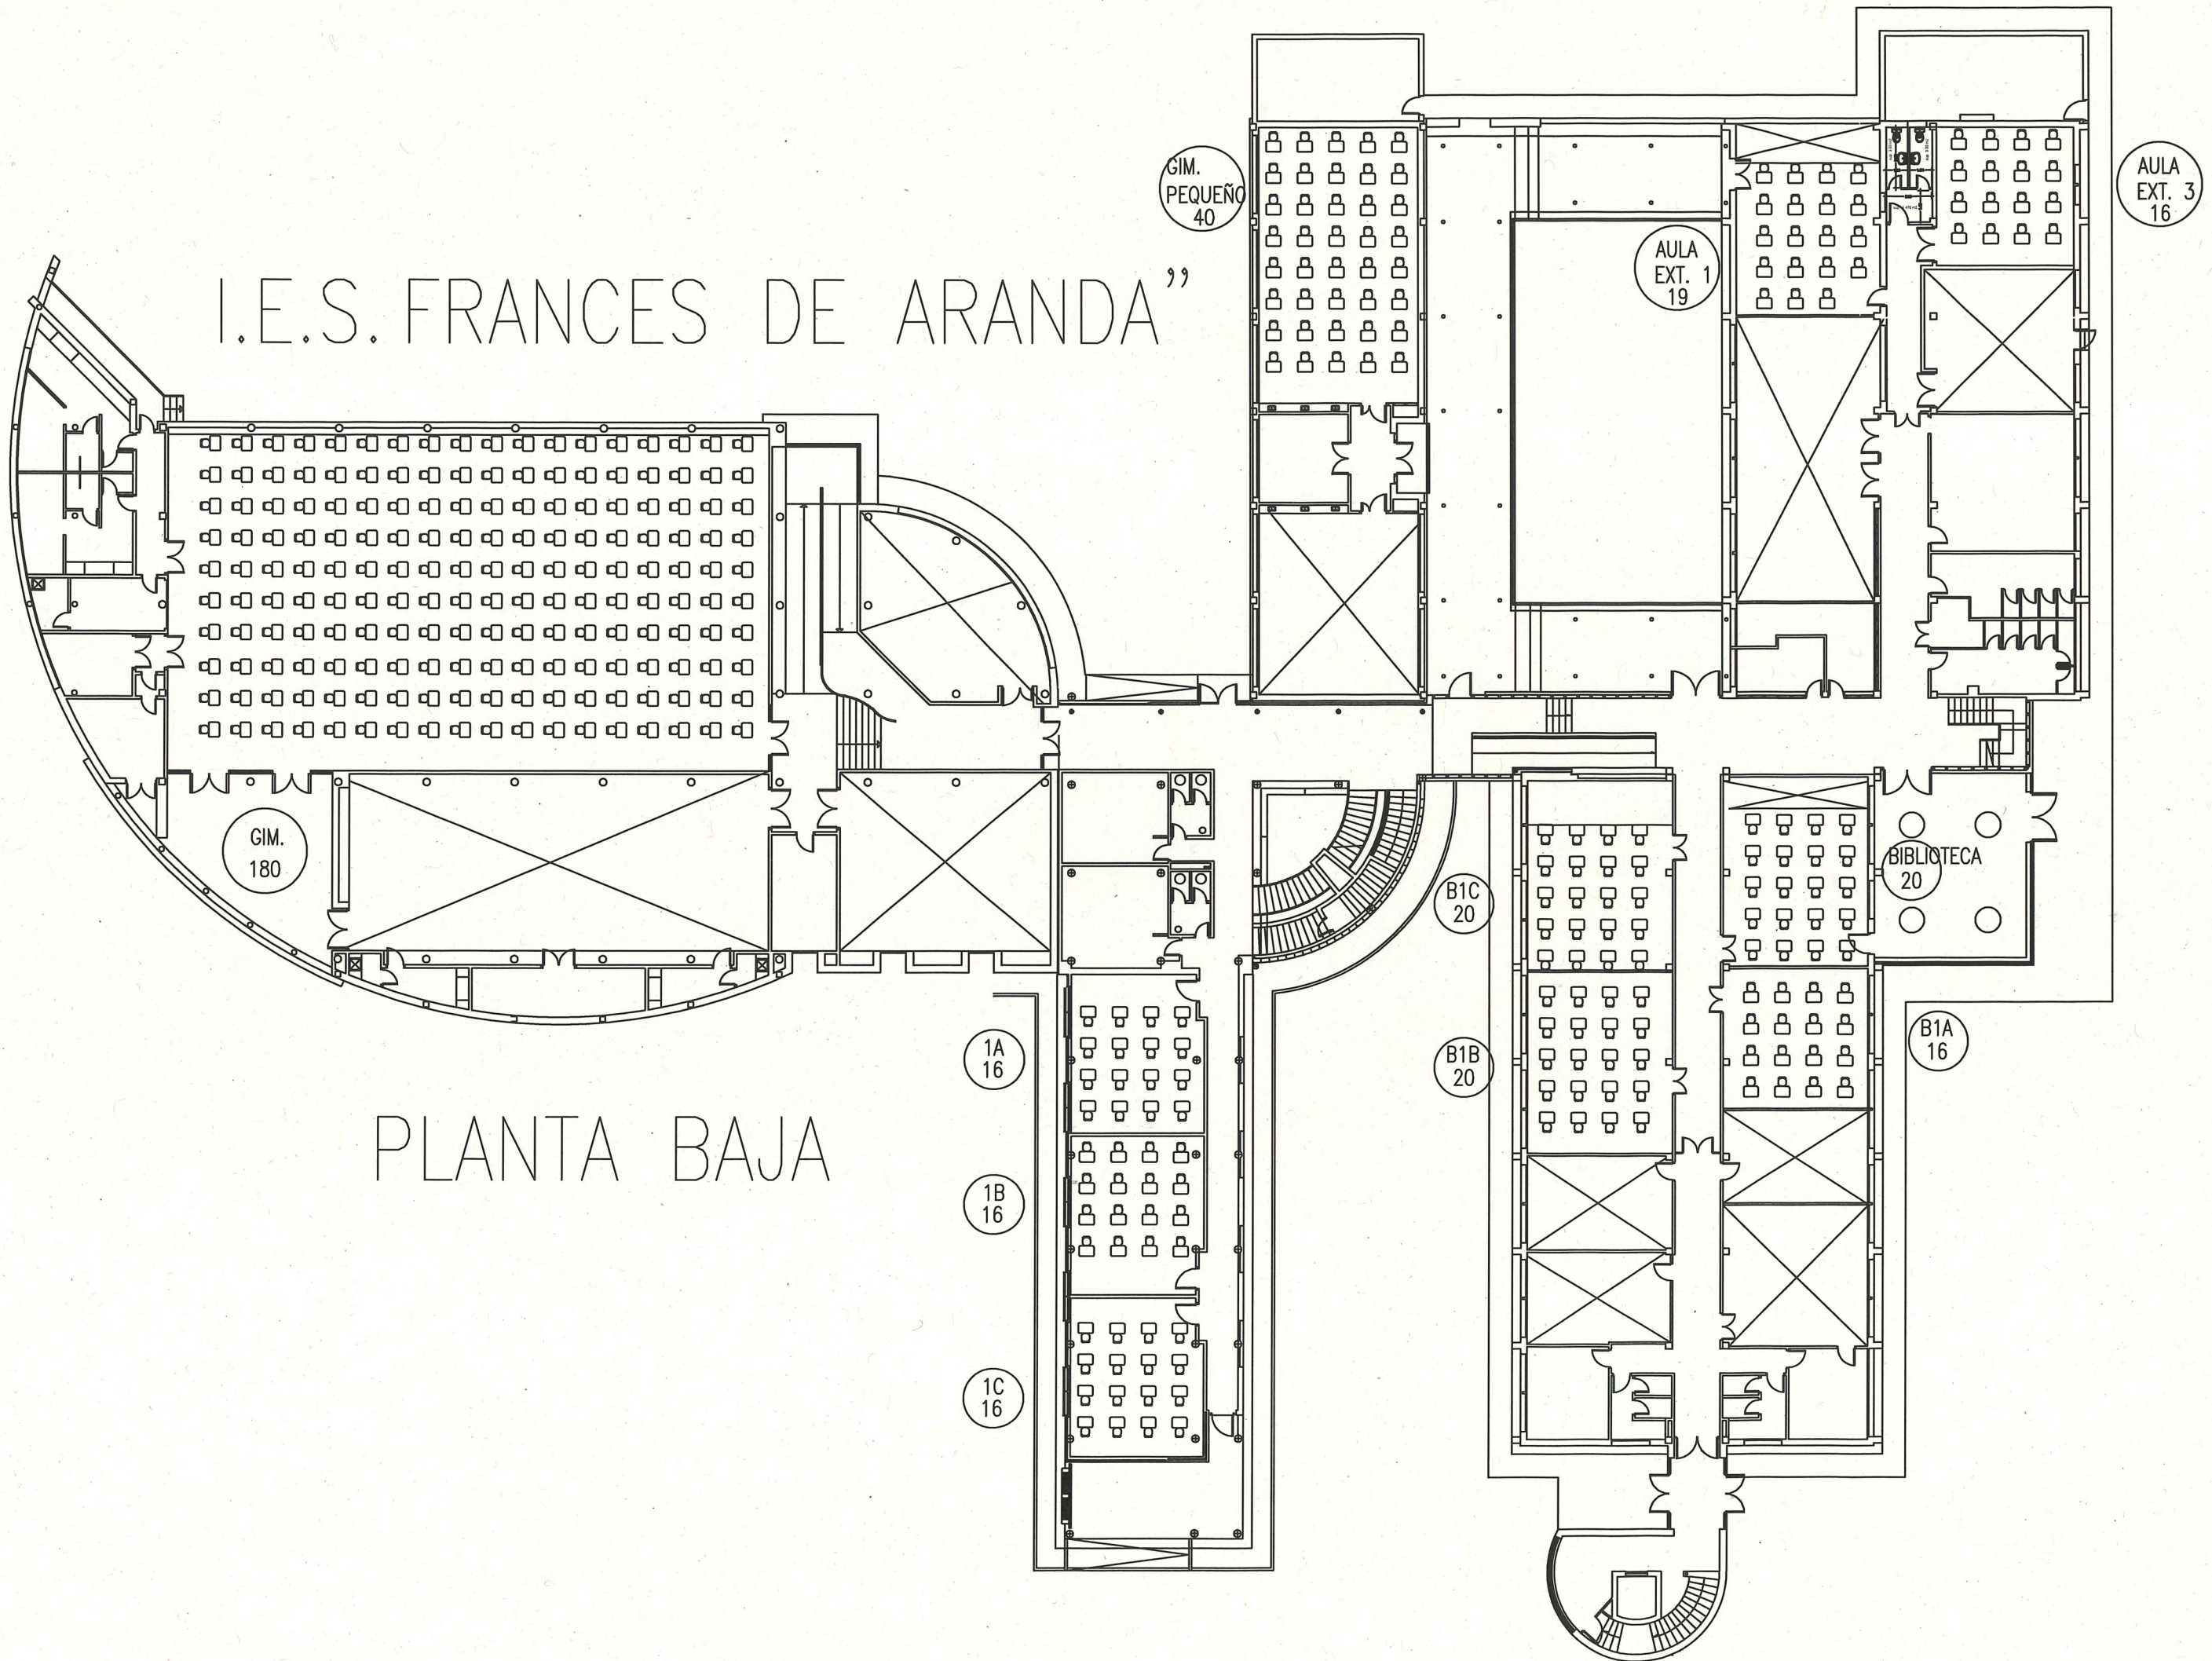


PLANTA BAJA

I.E.S. FRANCES DE ARANDA

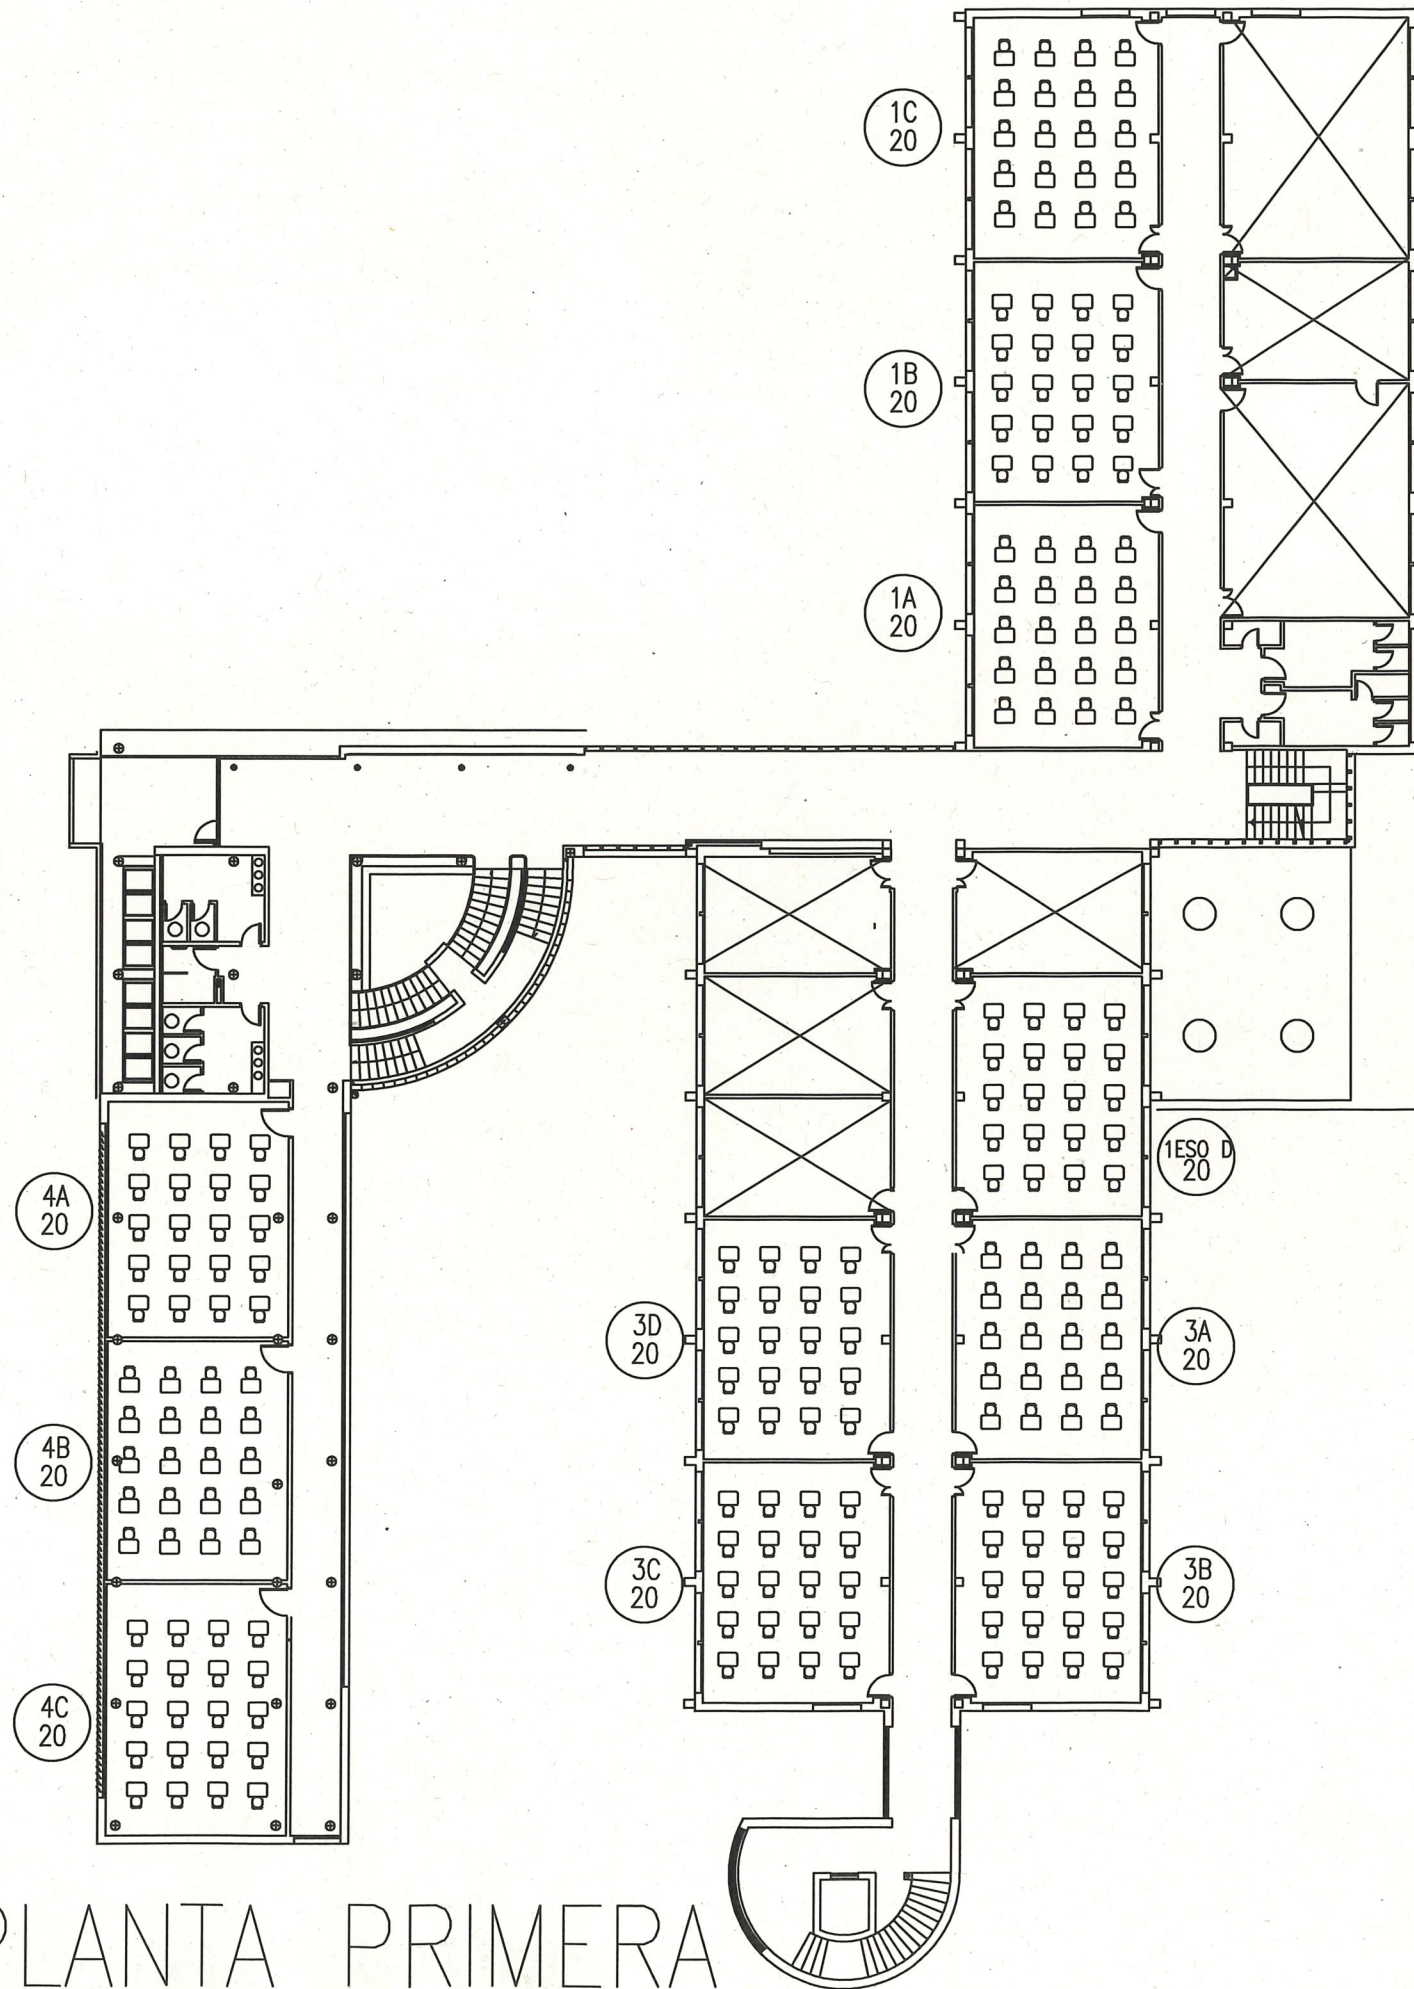

PLANTA PRIMERA

I.E.S. FRANCES DE ARANDA''

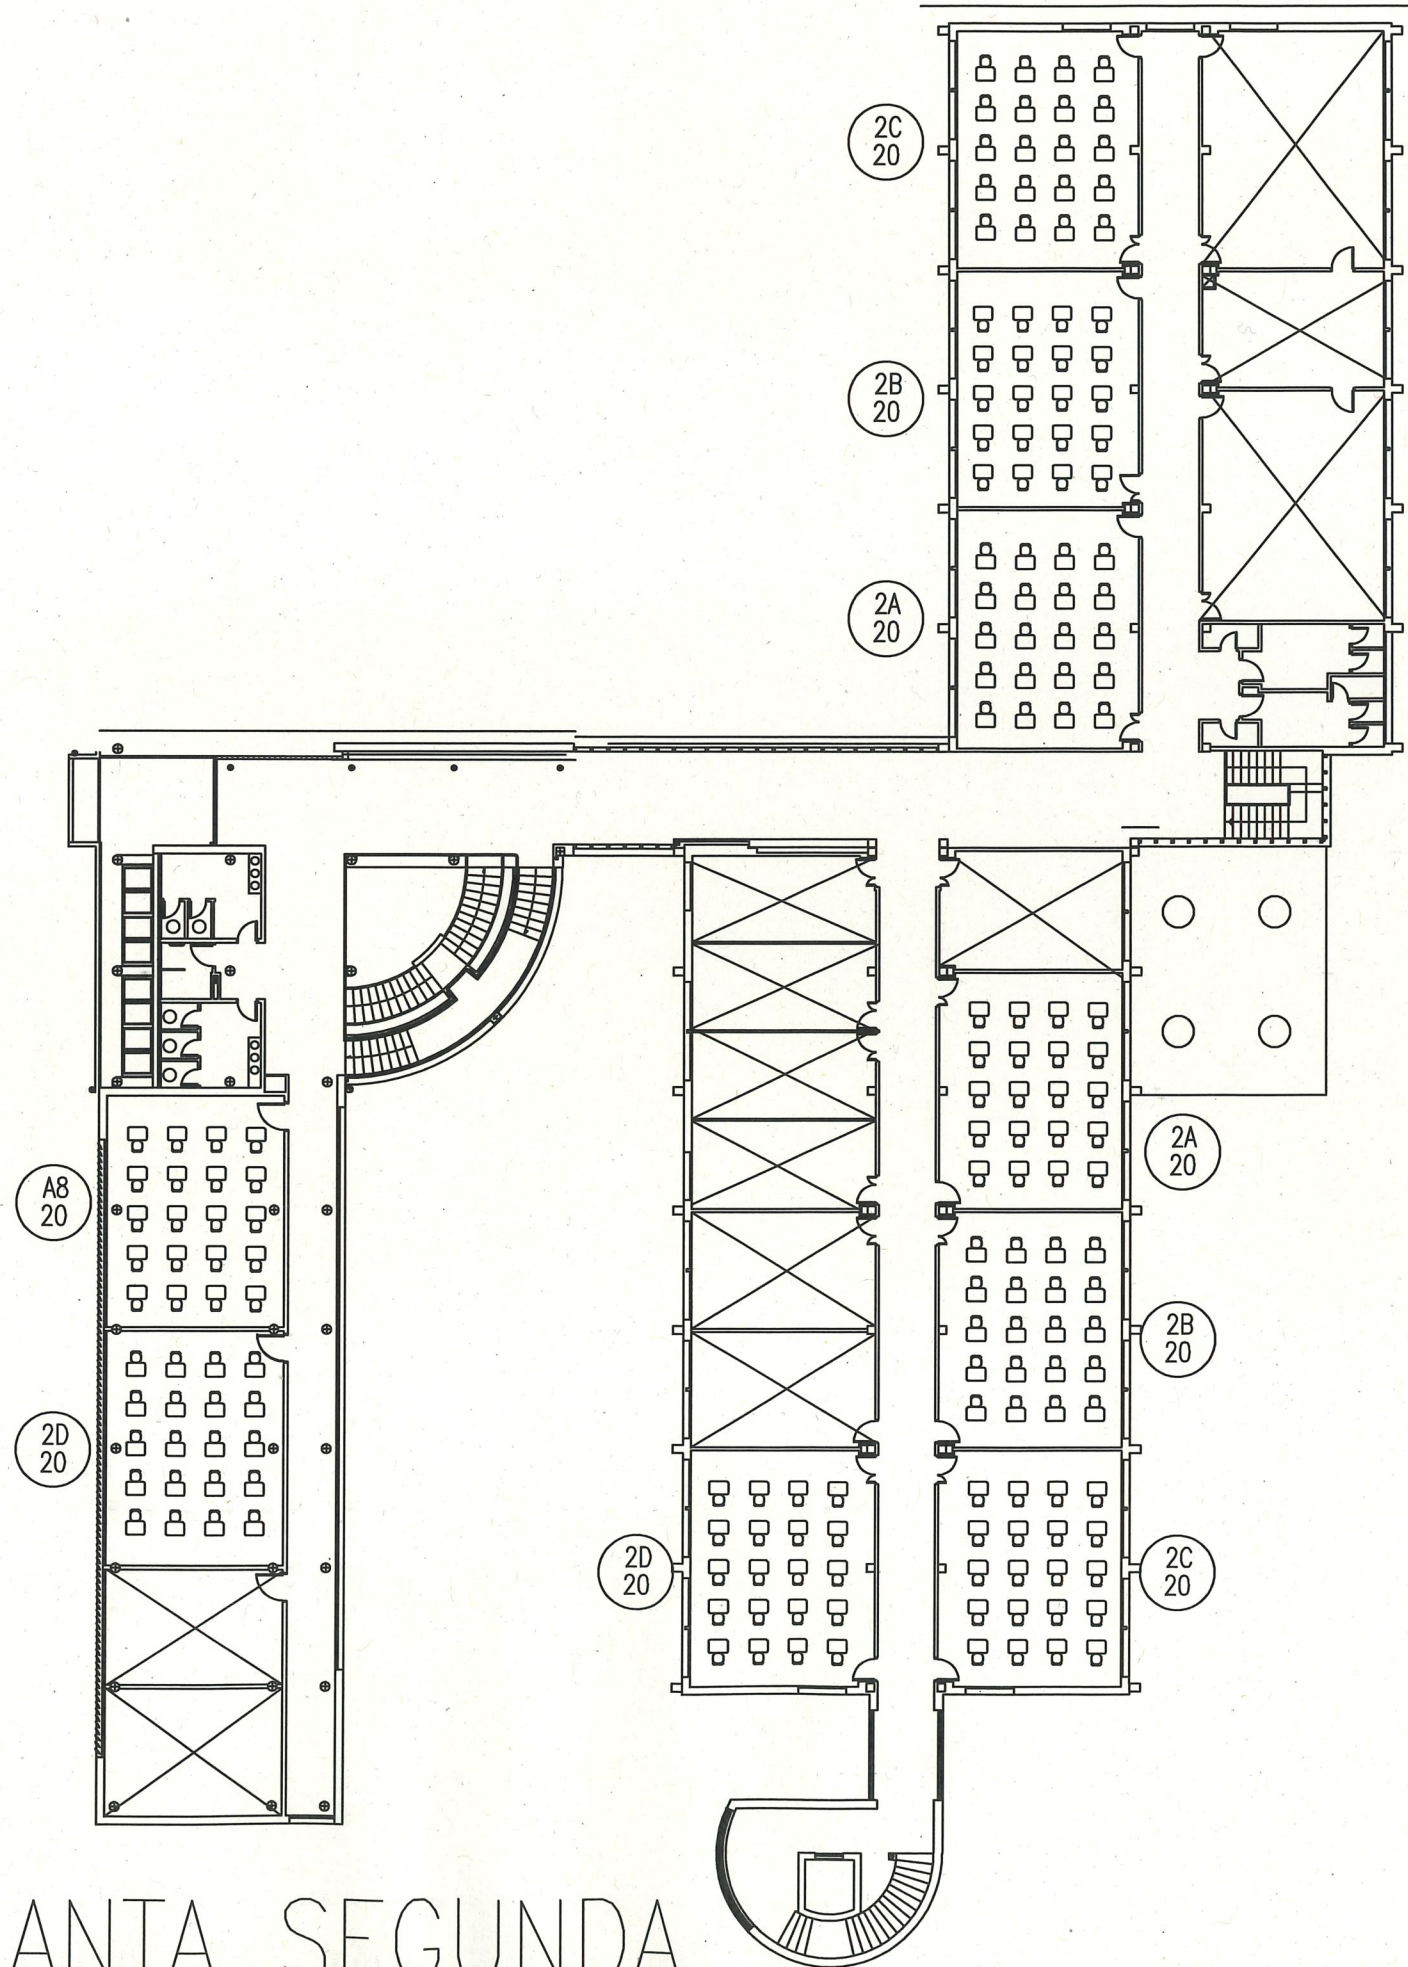

PLANTA SEGUNDA

CEIP ANEJAS PLANTA SEGUNDA

