


PROCESOS COMERCIALES

FACULTAD DE DERECHO - EDIFICIO III

TRIBUNAL NÚMERO	DISTRIBUCIÓN OPOSITORES	ESPACIOS	UBICACIÓN	DIRECCIÓN
TRIBUNAL 1	DEL 1 AL 60	AULA 10	PLANTA BAJA	FACULTAD DE MEDICINA Domingo Miral, s/n. 50009 Zaragoza
	DEL 61 AL 89 y ACCESO 5	AULA 14		
TRIBUNAL 2	DEL 1 AL 58	AULA 11	PLANTA BAJA	
	DEL 59 AL 91	AULA 15		
TRIBUNAL 3	DEL 1 AL 58	AULA 12	PLANTA BAJA	
	DEL 59 AL 90	AULA 16		
TRIBUNAL 4	DEL 1 AL 32	AULA 18	1ª PLANTA	
	DEL 33 AL 59	AULA 19		
	DEL 60 AL 91	AULA 20		

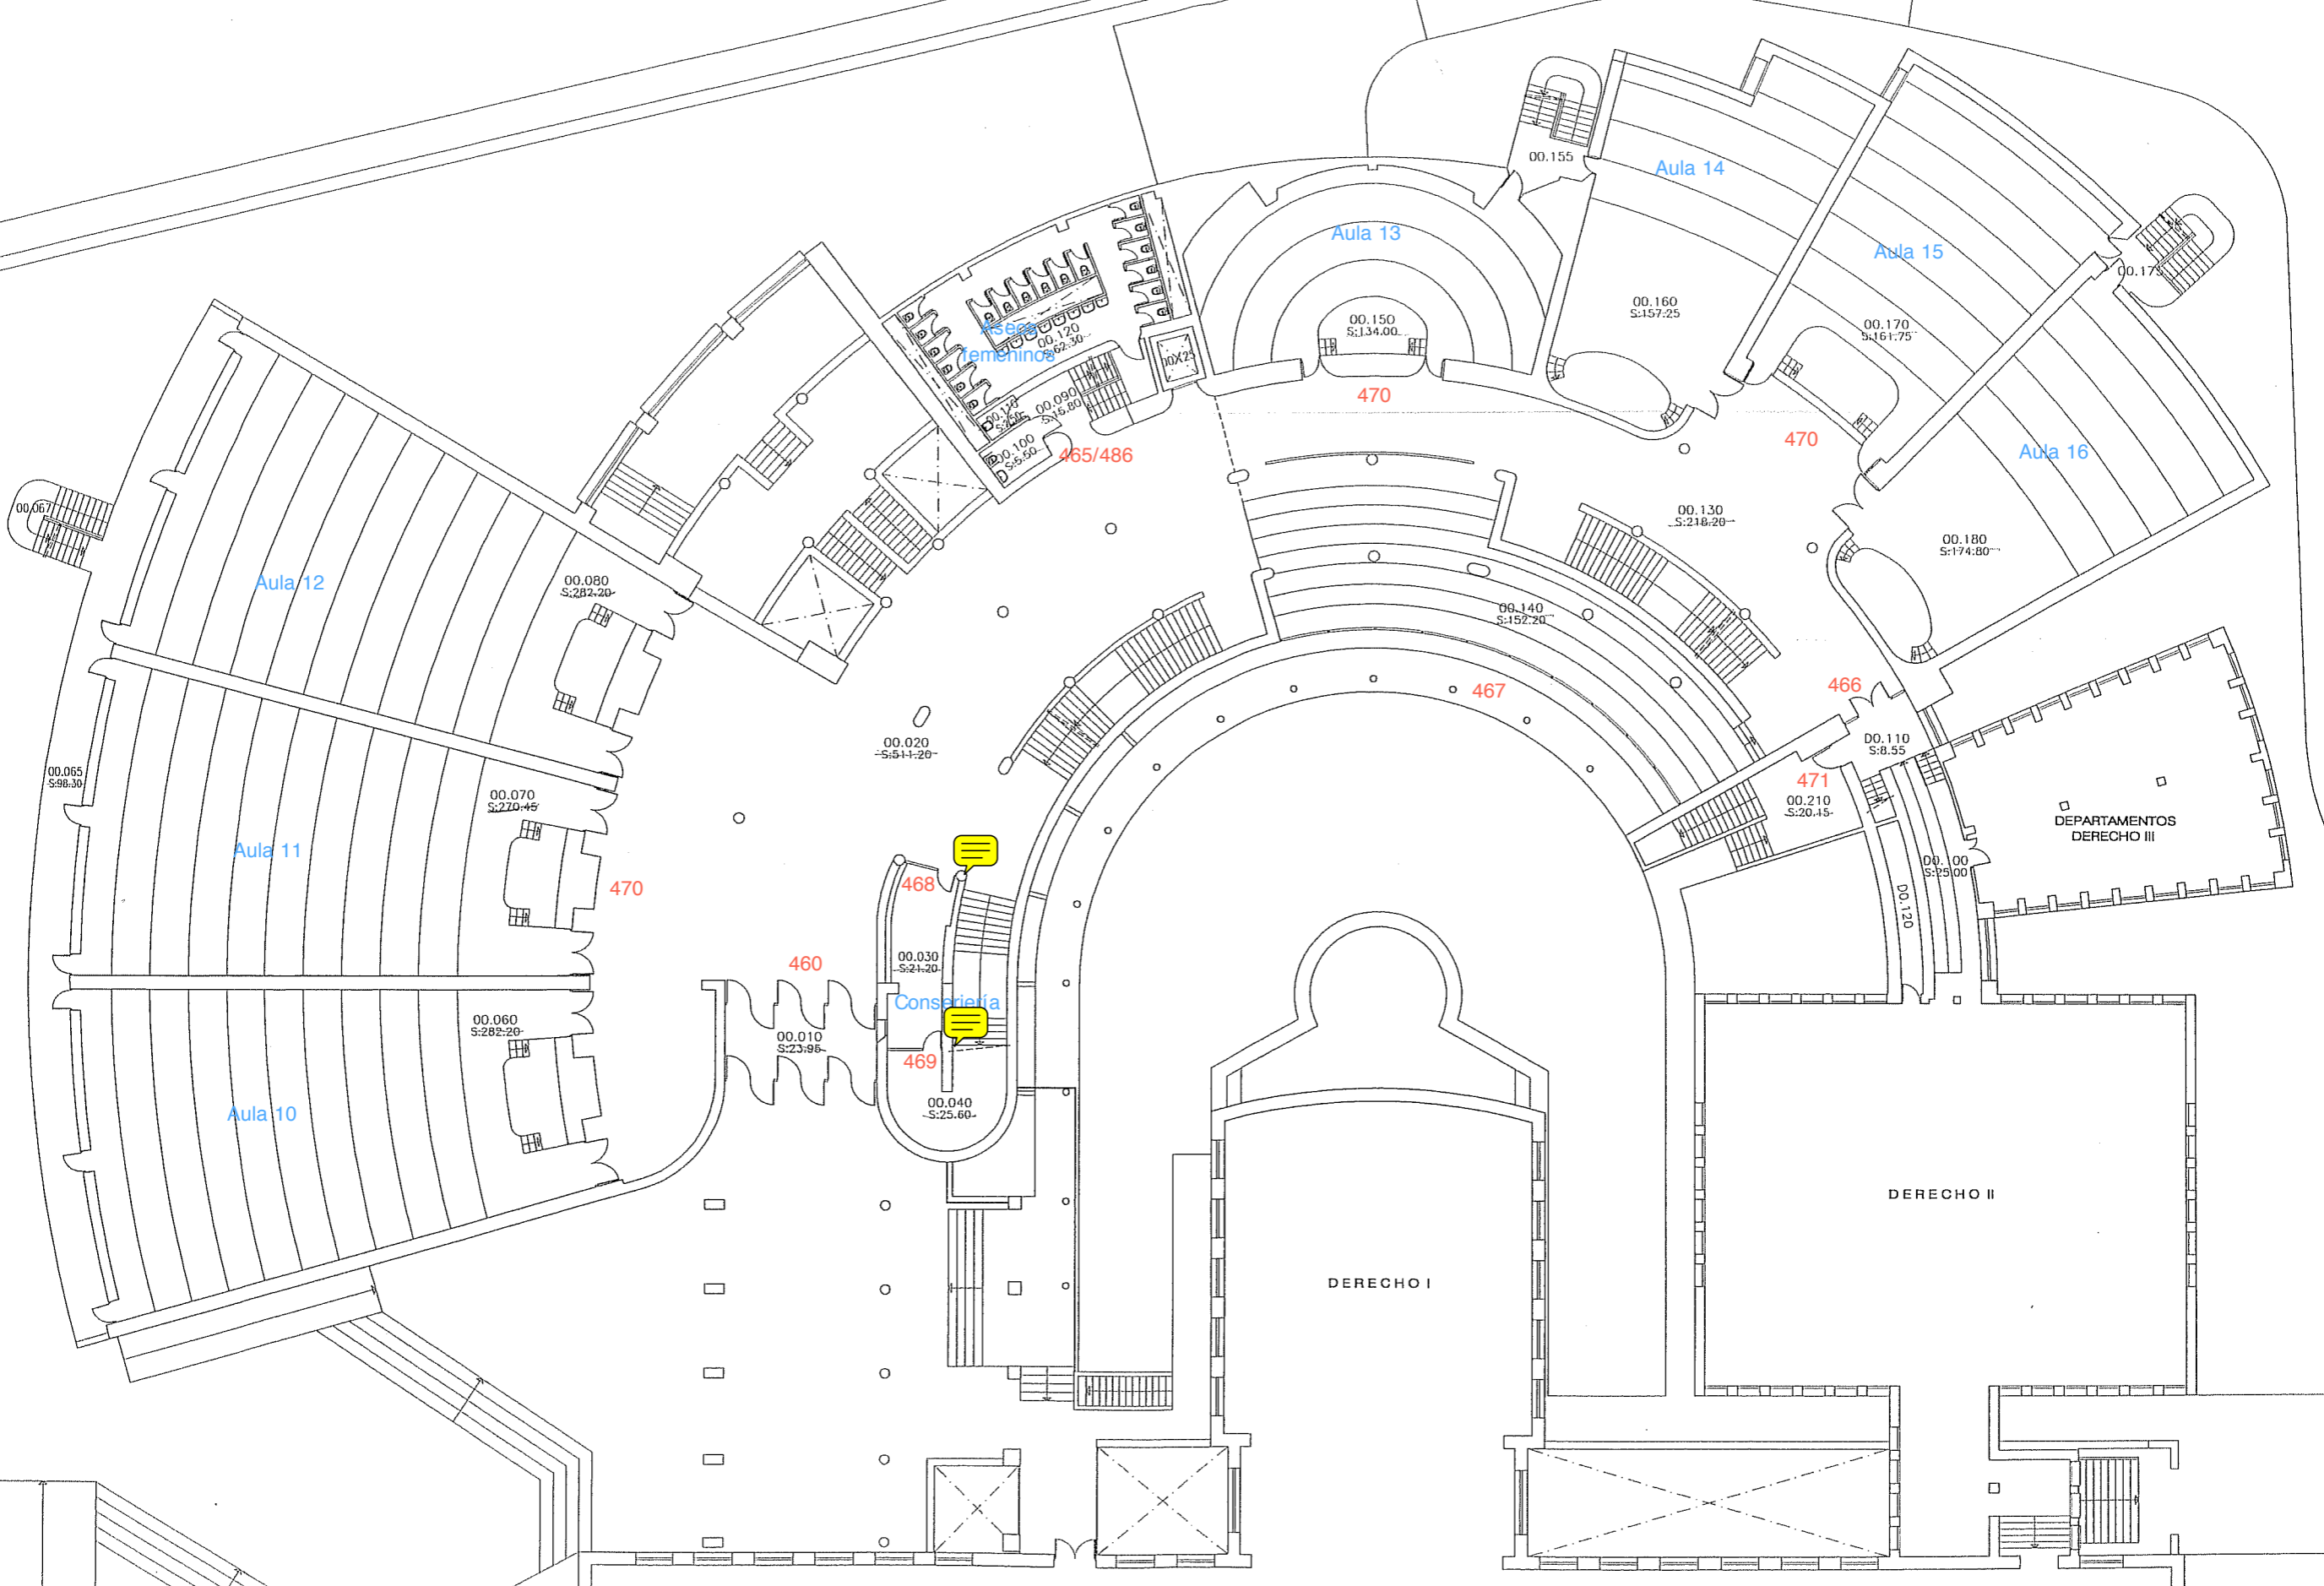

Aula 12

Aula 11

Aula 10

Aula 13

Aula 14

Aula 15

Aula 16

W.C. femeninas

Conservieria

DERECHO I

DERECHO II

DEPARTAMENTOS DERECHO III

465/486

470

470

467


466

471

460

468

469

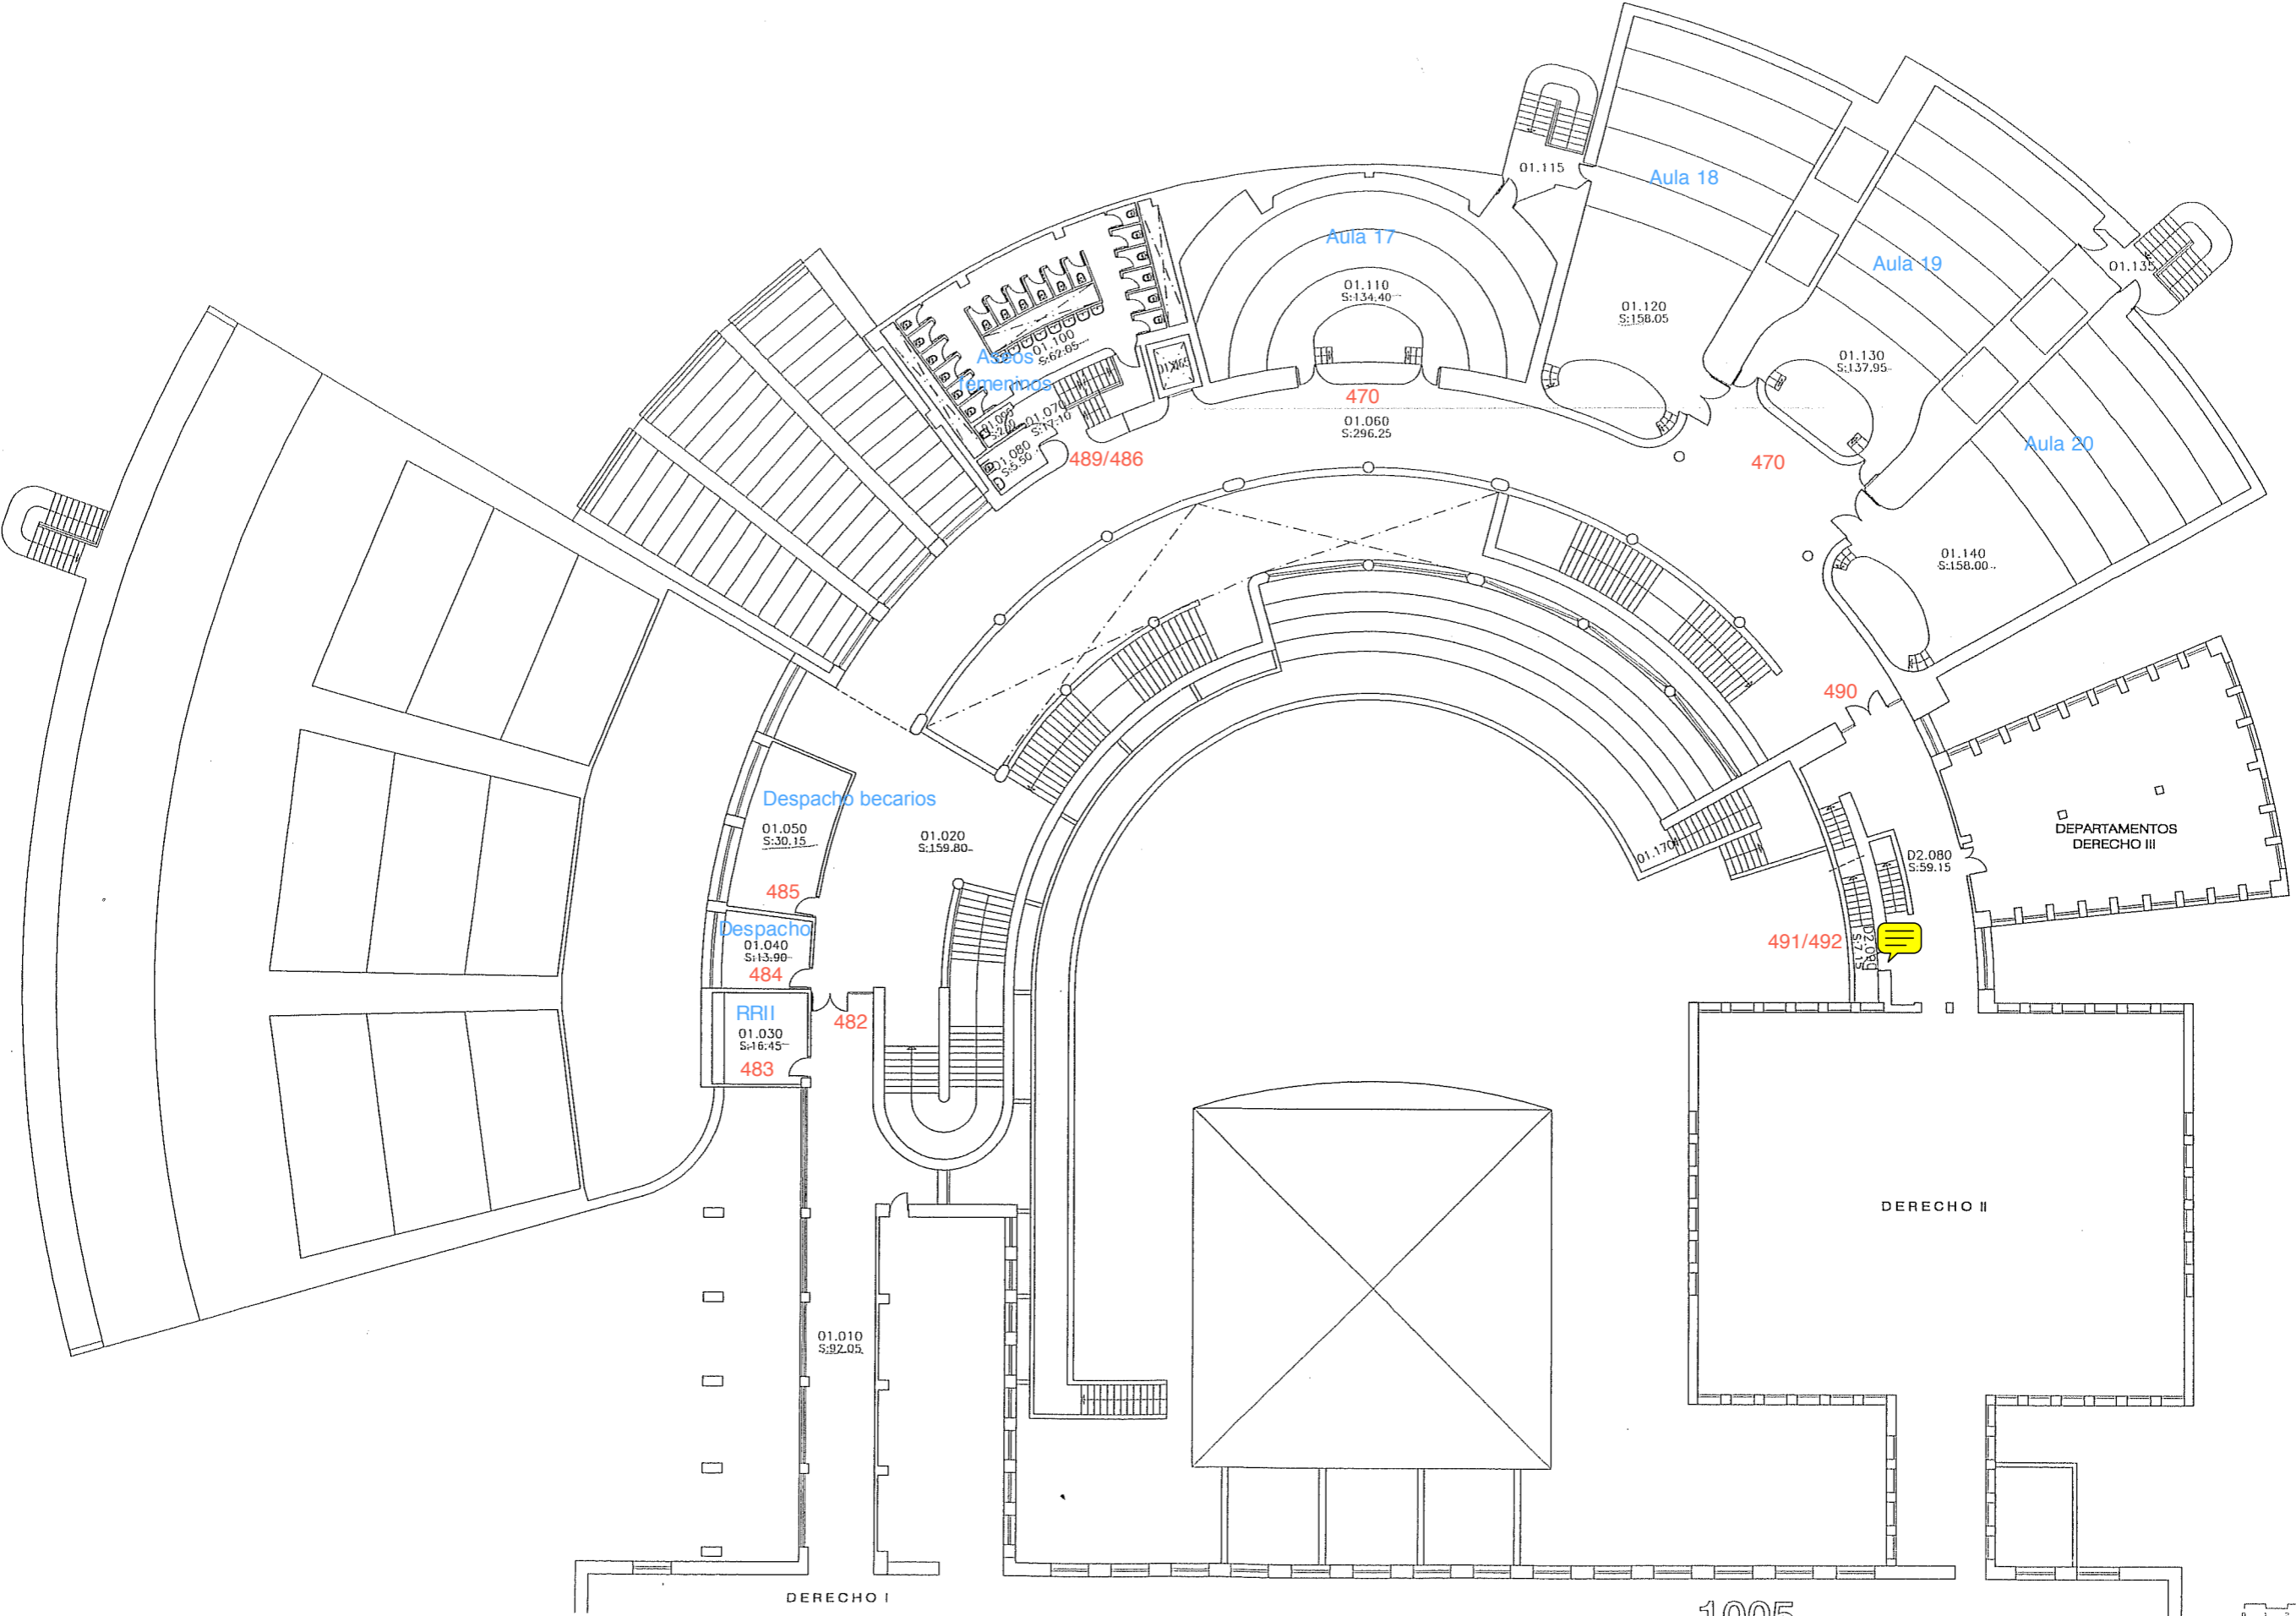

1005

FACULTAD DE DERECHO - EDIFICIO III
 CAMPUS S. FRANCISCO. Pedro Cerbuna, 12 - Zaragoza.

PLANTA PRIMERA.
 E:1/300



Unidad Técnica de
 Construcciones y Energía
 Universidad Zaragoza

1962