
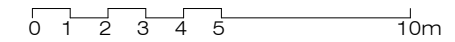


SISTEMAS Y APLICACIONES INFORMÁTICAS



EDIFICIO INTERFACULTADES

TRIBUNAL NÚMERO	DISTRIBUCIÓN OPOSITORES	ESPACIOS	UBICACIÓN	DIRECCIÓN
TRIBUNAL 1	DEL 1 AL 31	AULA 402	4ª PLANTA	UNIZAR UNIZAR CAMPUS PLZ SAN FRANCISCO EDIFICIO INTERFACULTADES Calle Menéndez Pelayo, 24, 50009 Zaragoza
	DEL 32 AL 62	AULA 403		
	DEL 63 AL 93	AULA 502	5ª PLANTA	
	DEL 94 AL 123	AULA 503		

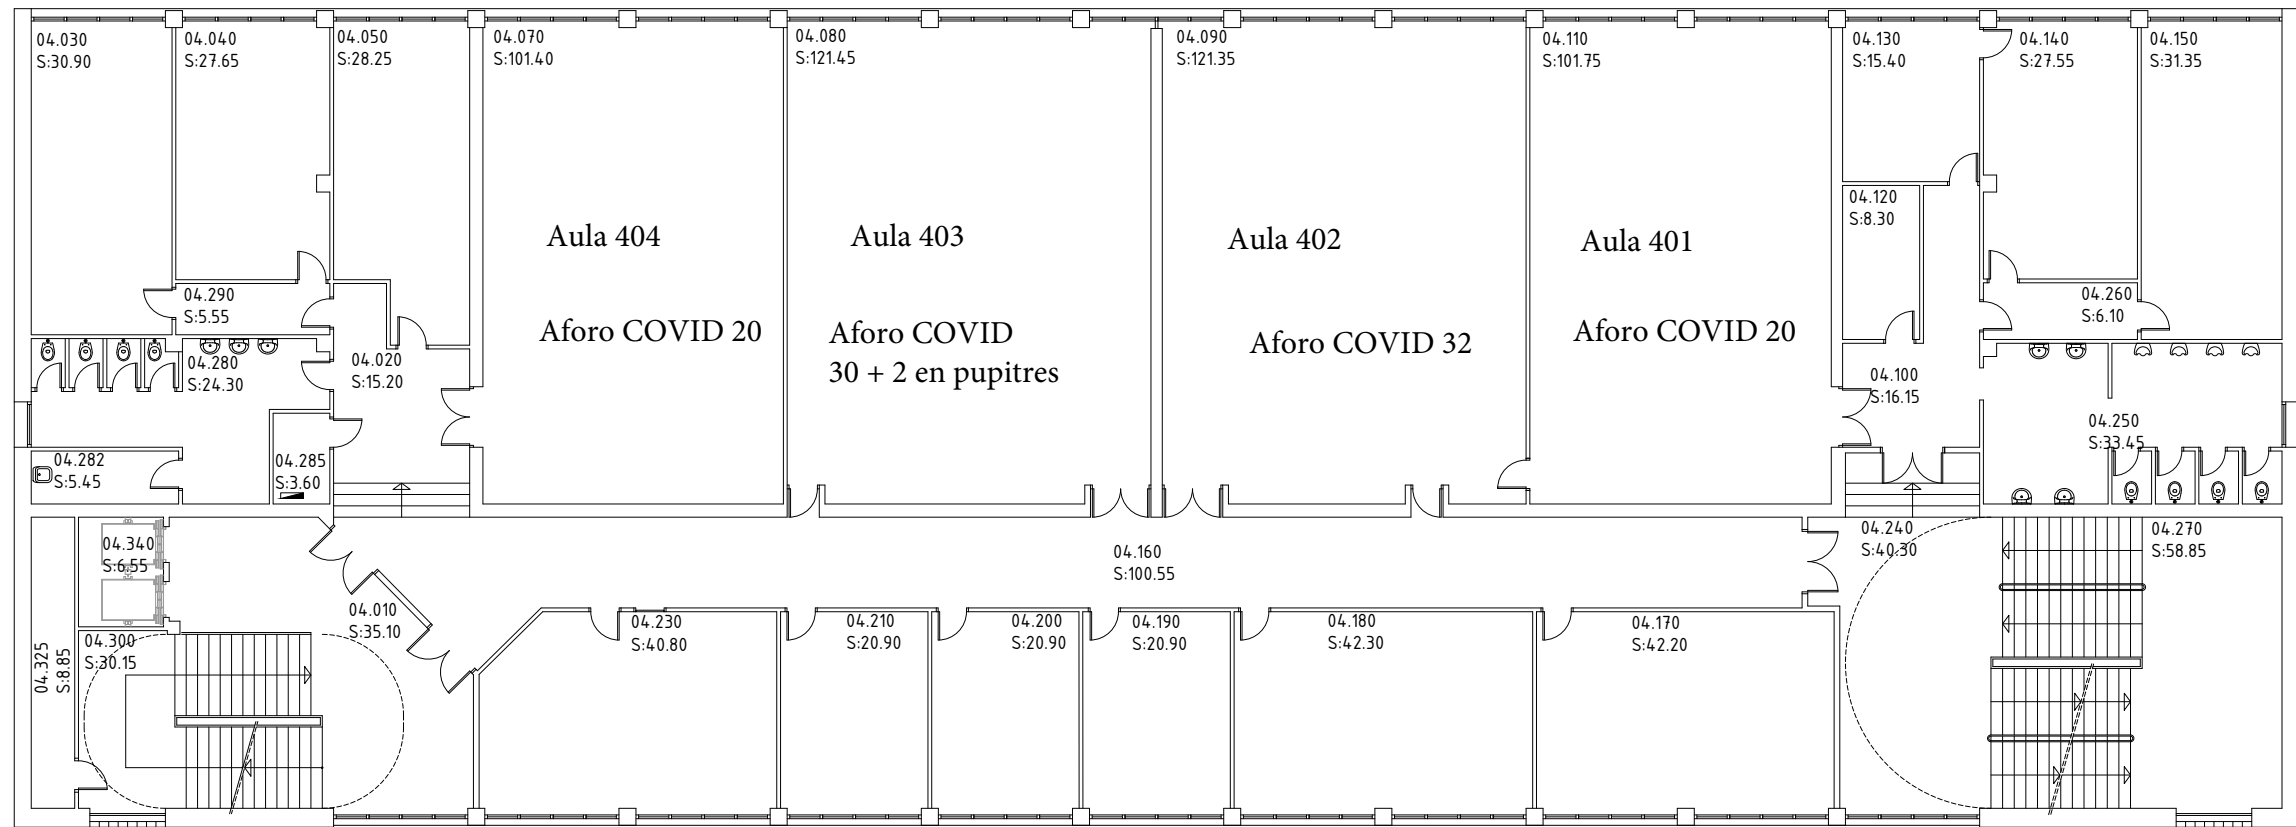

1002
 EDIFICIO INTERFACULTADES
 CAMPUS SAN FRANCISCO. Pedro Cerbuna 12 - Zaragoza

PLANTA CUARTA
 1/200

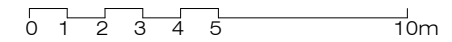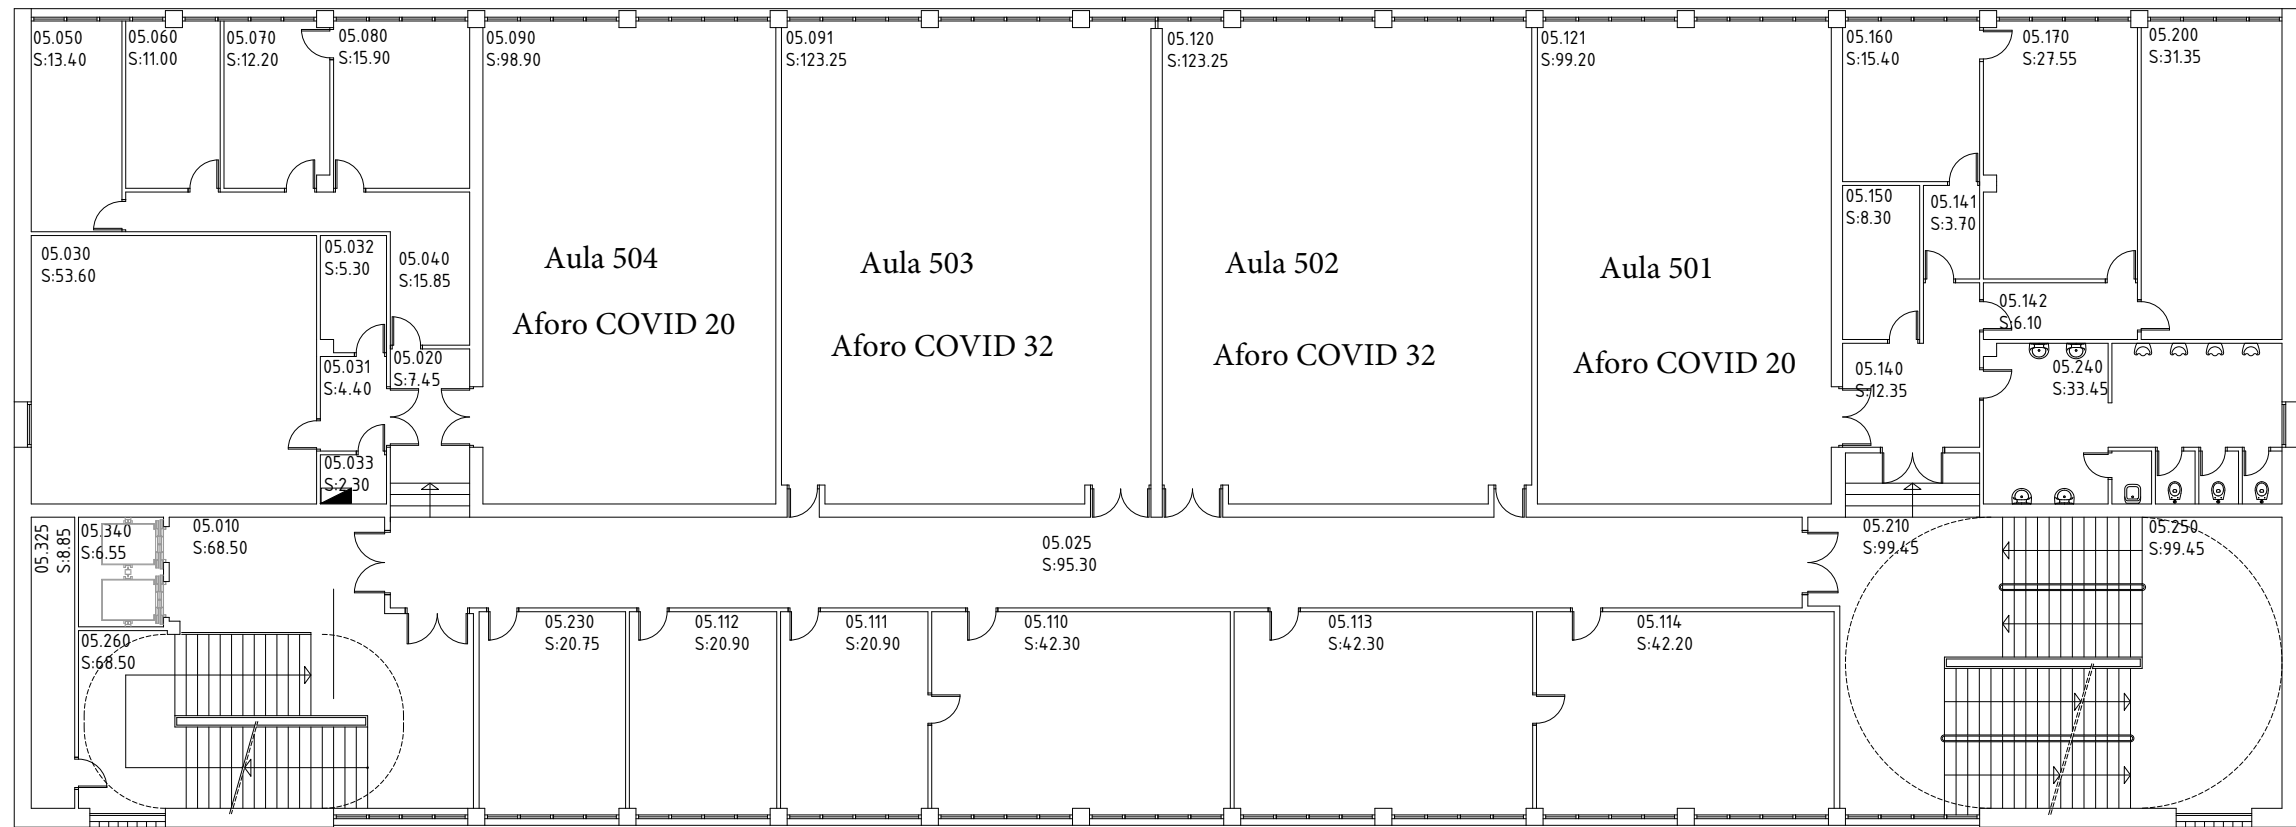

1002
 EDIFICIO INTERFACULTADES
 CAMPUS SAN FRANCISCO. Pedro Cerbuna 12 - Zaragoza

PLANTA QUINTA
 1/200