


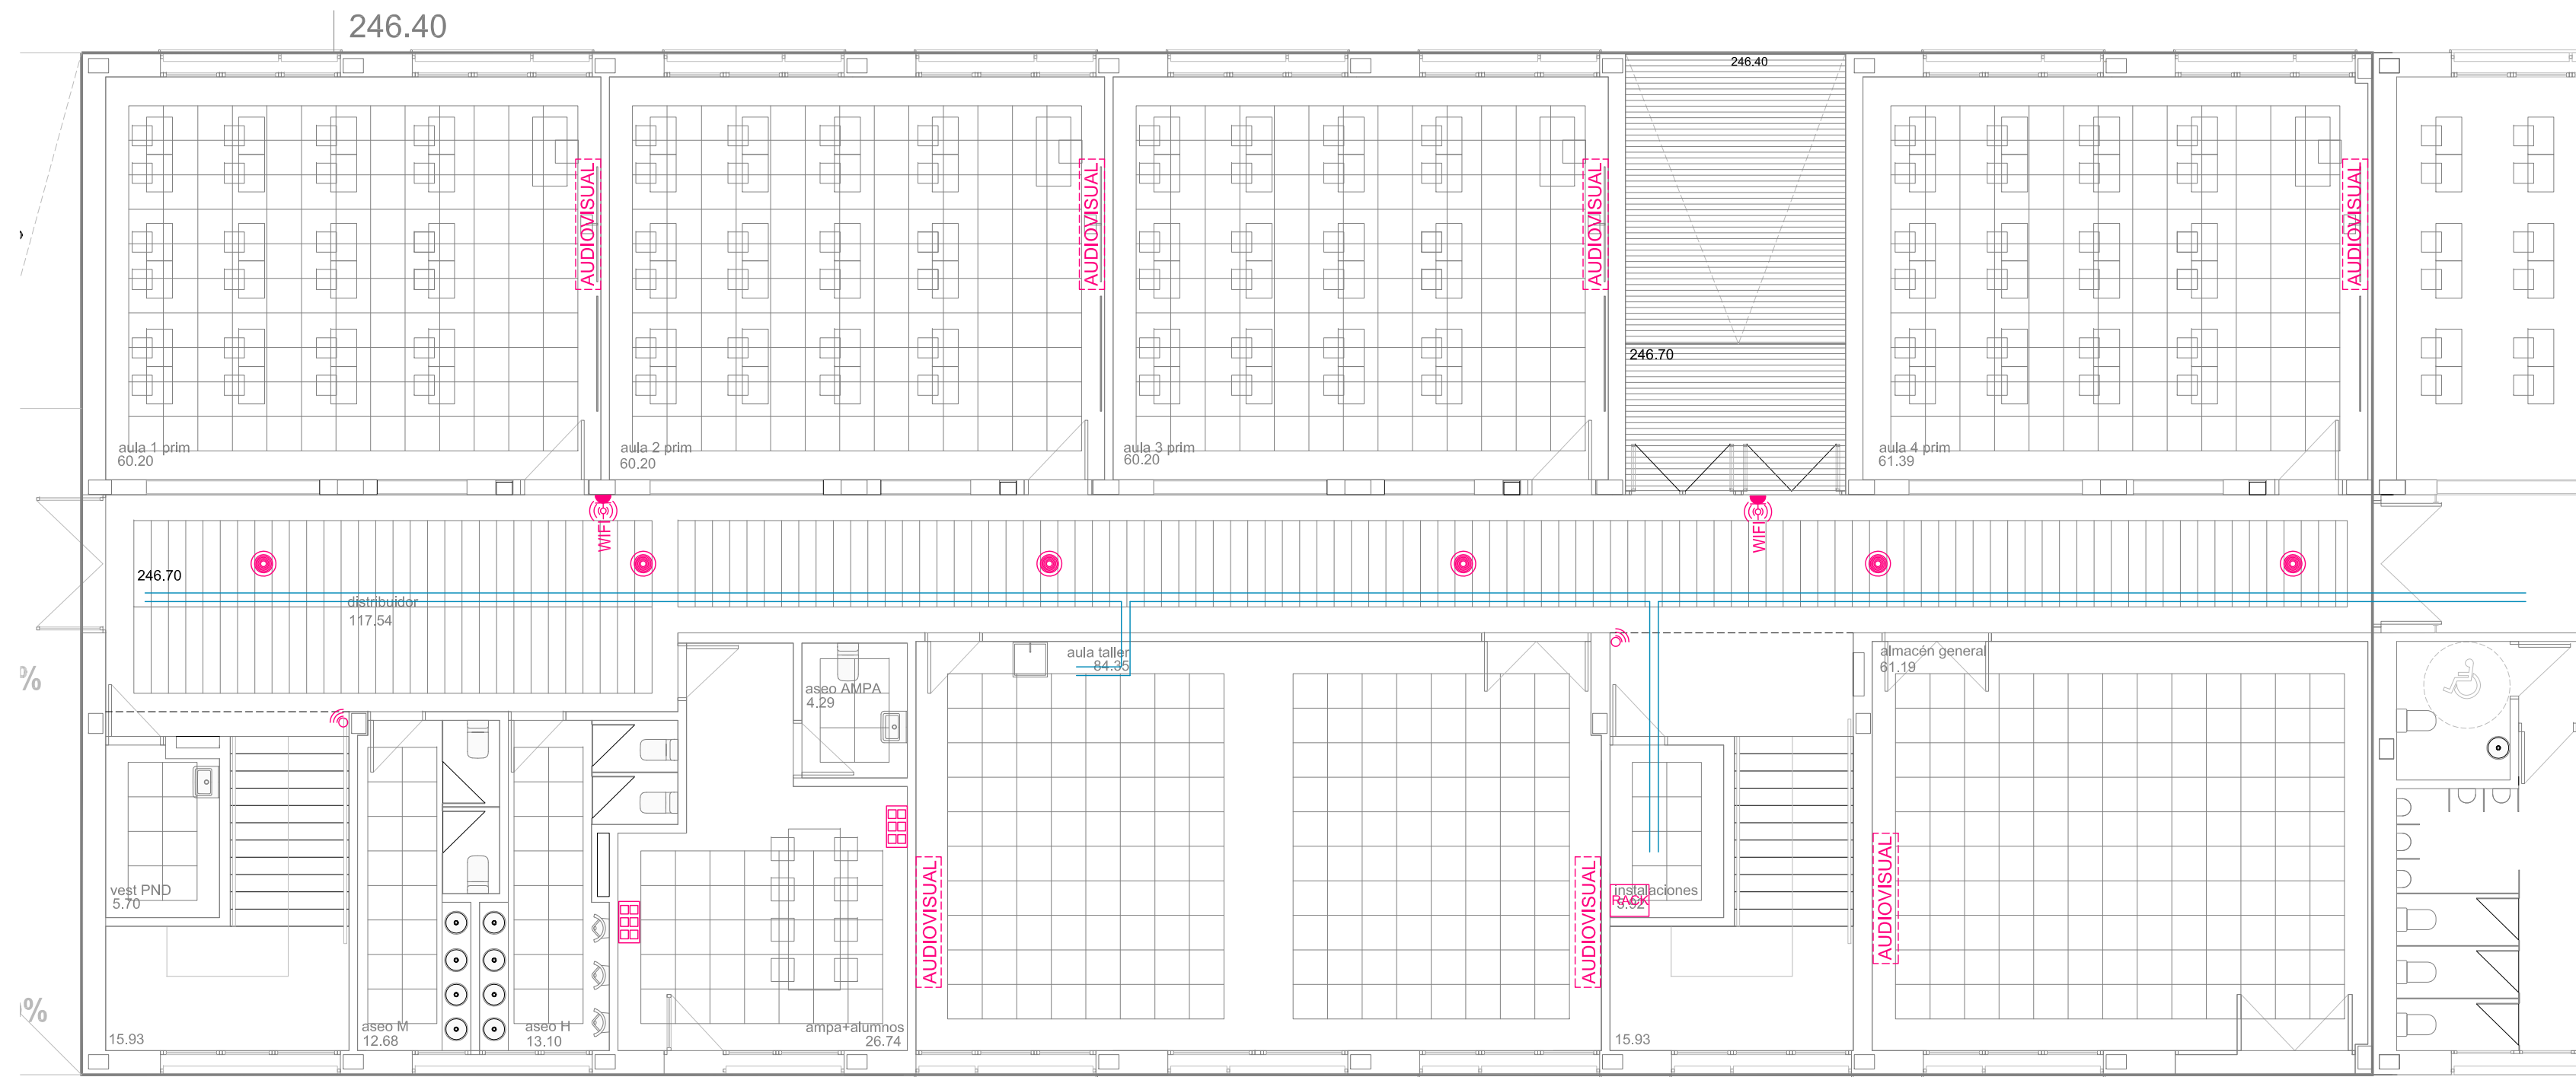


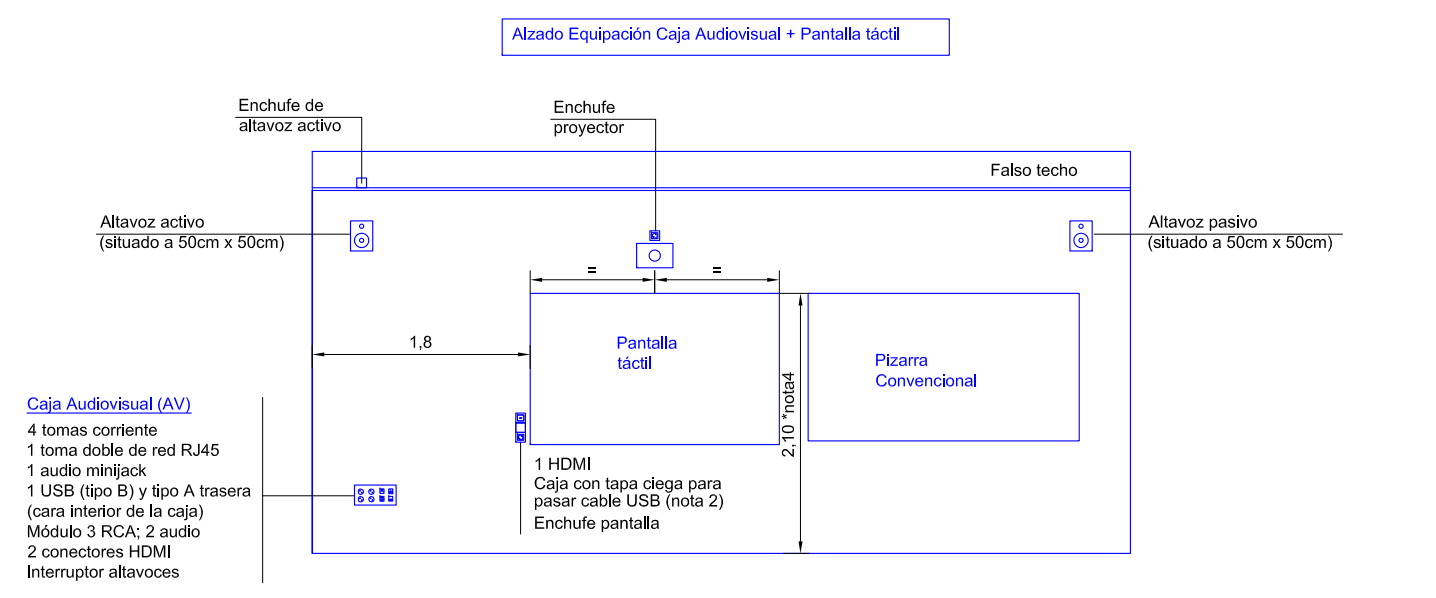

PLANTA PRIMERA

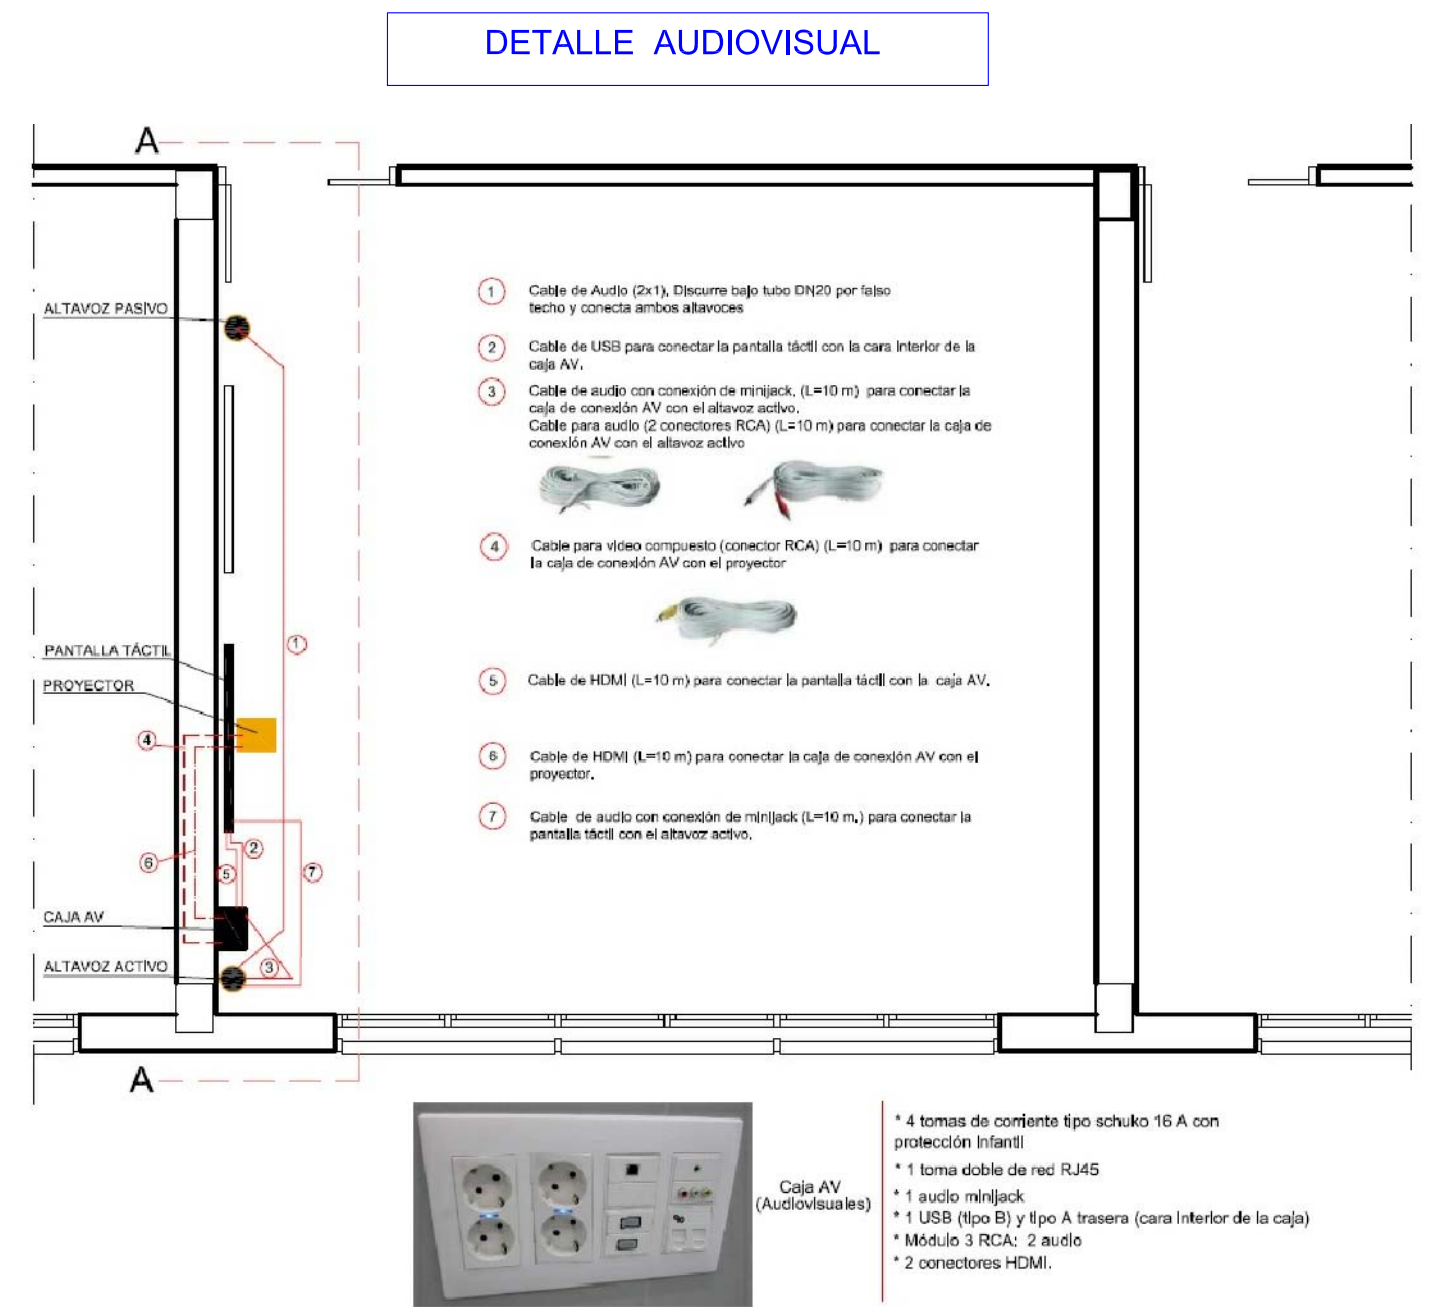

PLANTA BAJA

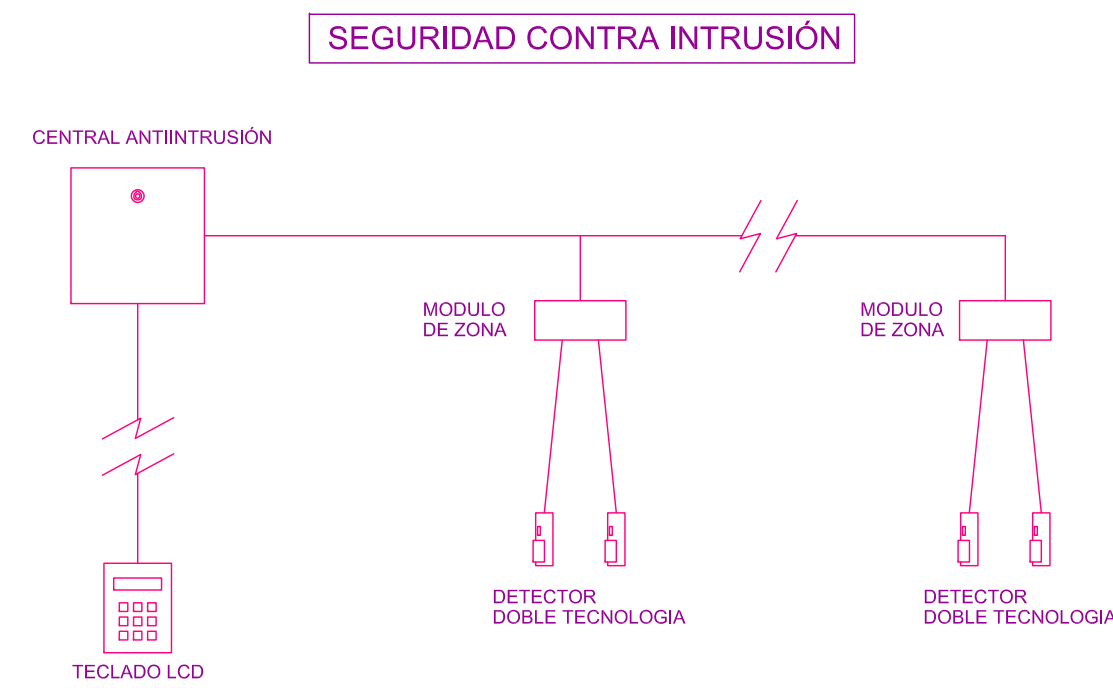

Nota 1.
Dado que los cables que se instalen serán de una longitud comercial determinada (Ej. 10m) y al objeto de evitar sobredimensionar las citadas cajas para que pudieran contener el cable enrollado, se ha pensado que el sobrante de cable quede enrollado en el falso techo y sólo bajen a la caja la longitud de cable necesario, evitando con ello el corte de los mismos.

Nota 2.
No incluirá el cable usb, pero sí el conducto que será de las dimensiones adecuadas para pasar el terminal USB tipo A y contará con cable guía para facilitar su introducción posterior.

Nota 3.
Los enchufes para el altavoz activo, proyector y pantalla táctil se ubicarán en:
Altavoz activo - En su vertical, dentro del falso techo.

Nota 4.
En aulas de infantil esta medida será de 1,60 - 1,80m (a confirmar por los técnicos del Departamento)

