




CUADRO NORMAL PLANTA PRIMERA

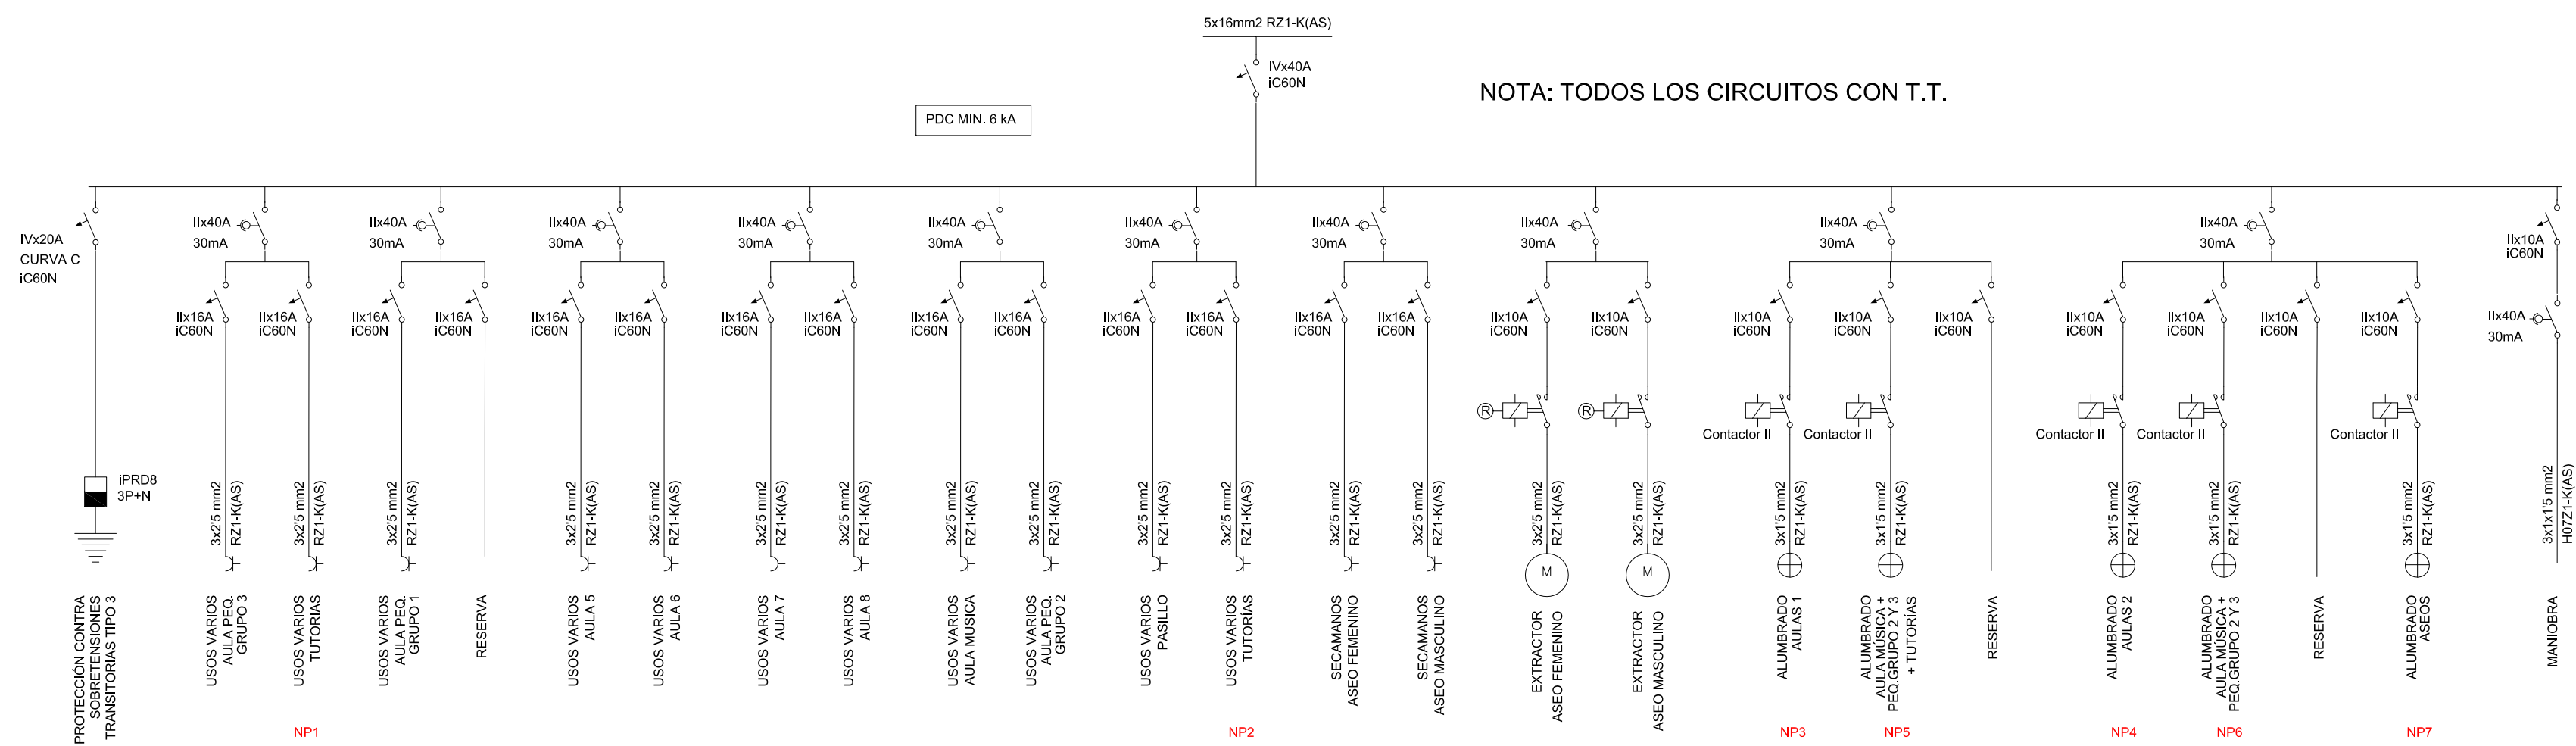

CUADRO NORMAL PLANTA SEGUNDA

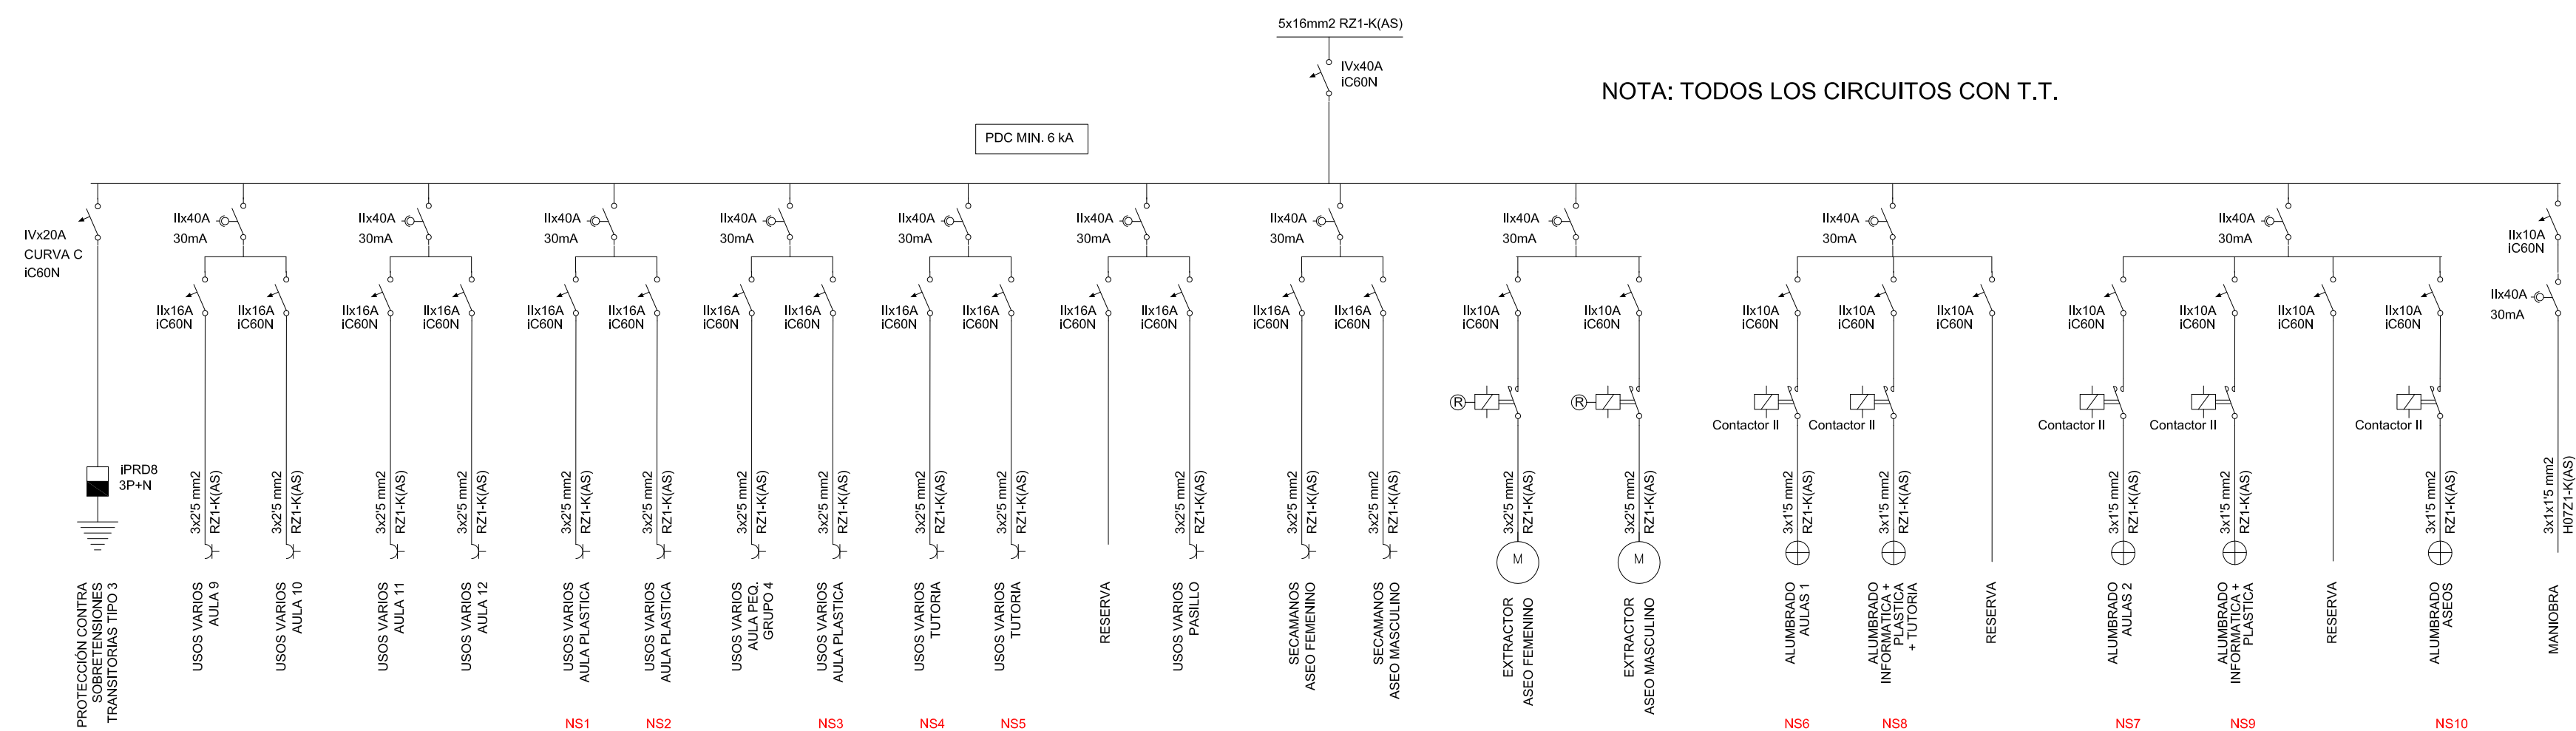

AMPLIACIÓN CUADRO NORMAL SALA CALDERAS FASE I

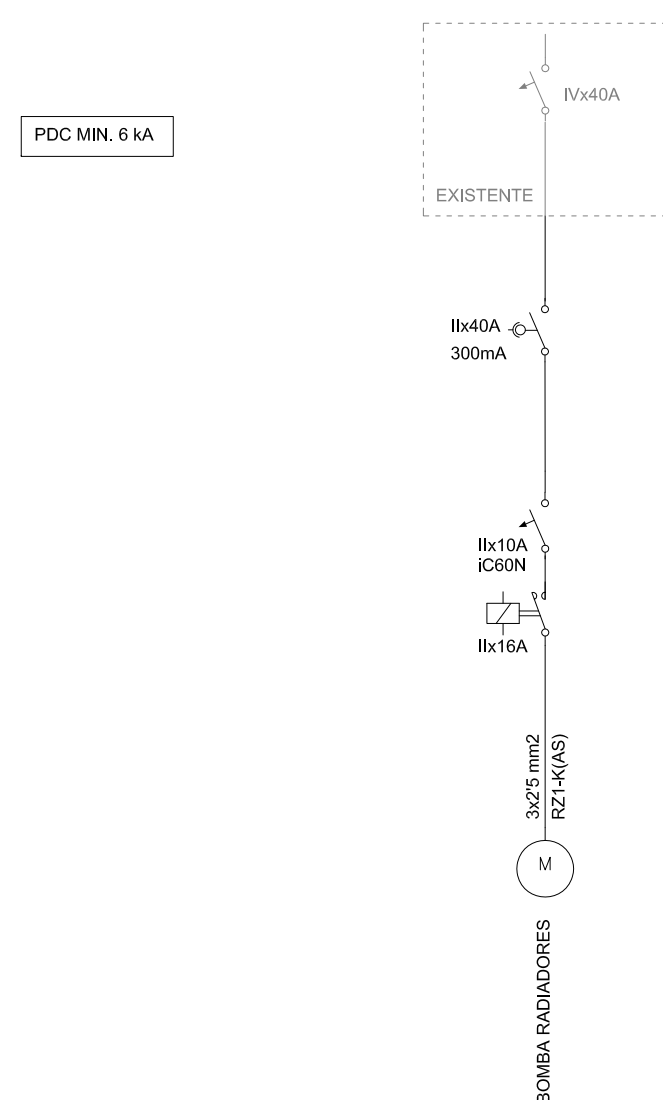

CUADRO NORMAL AULA INFORMÁTICA

