



## CUADRO SOCORRO PLANTA PRIMERA

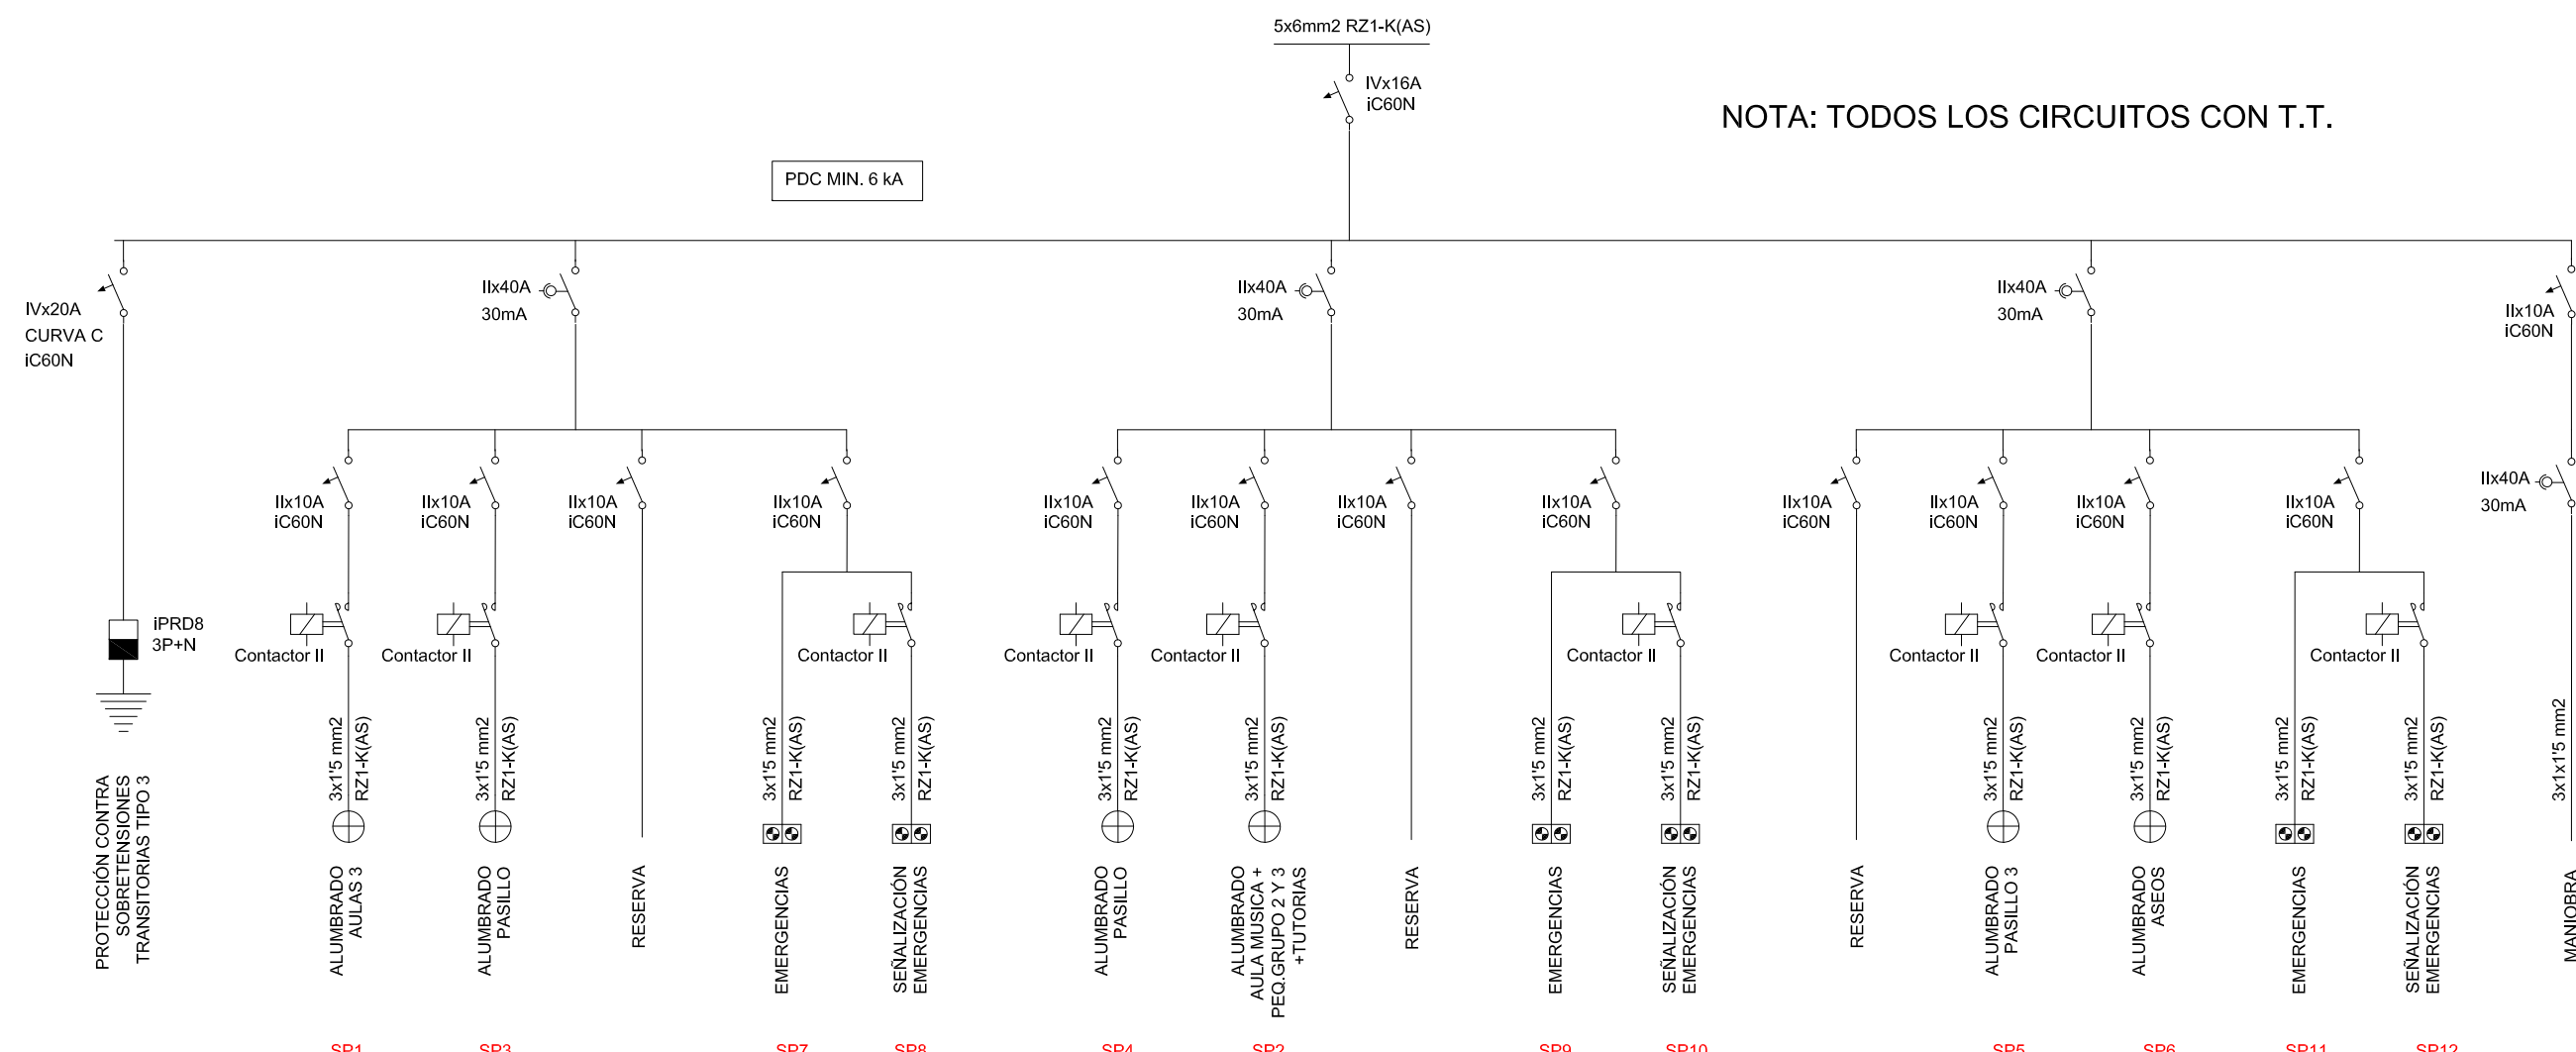

## CUADRO SOCORRO PLANTA SEGUNDA

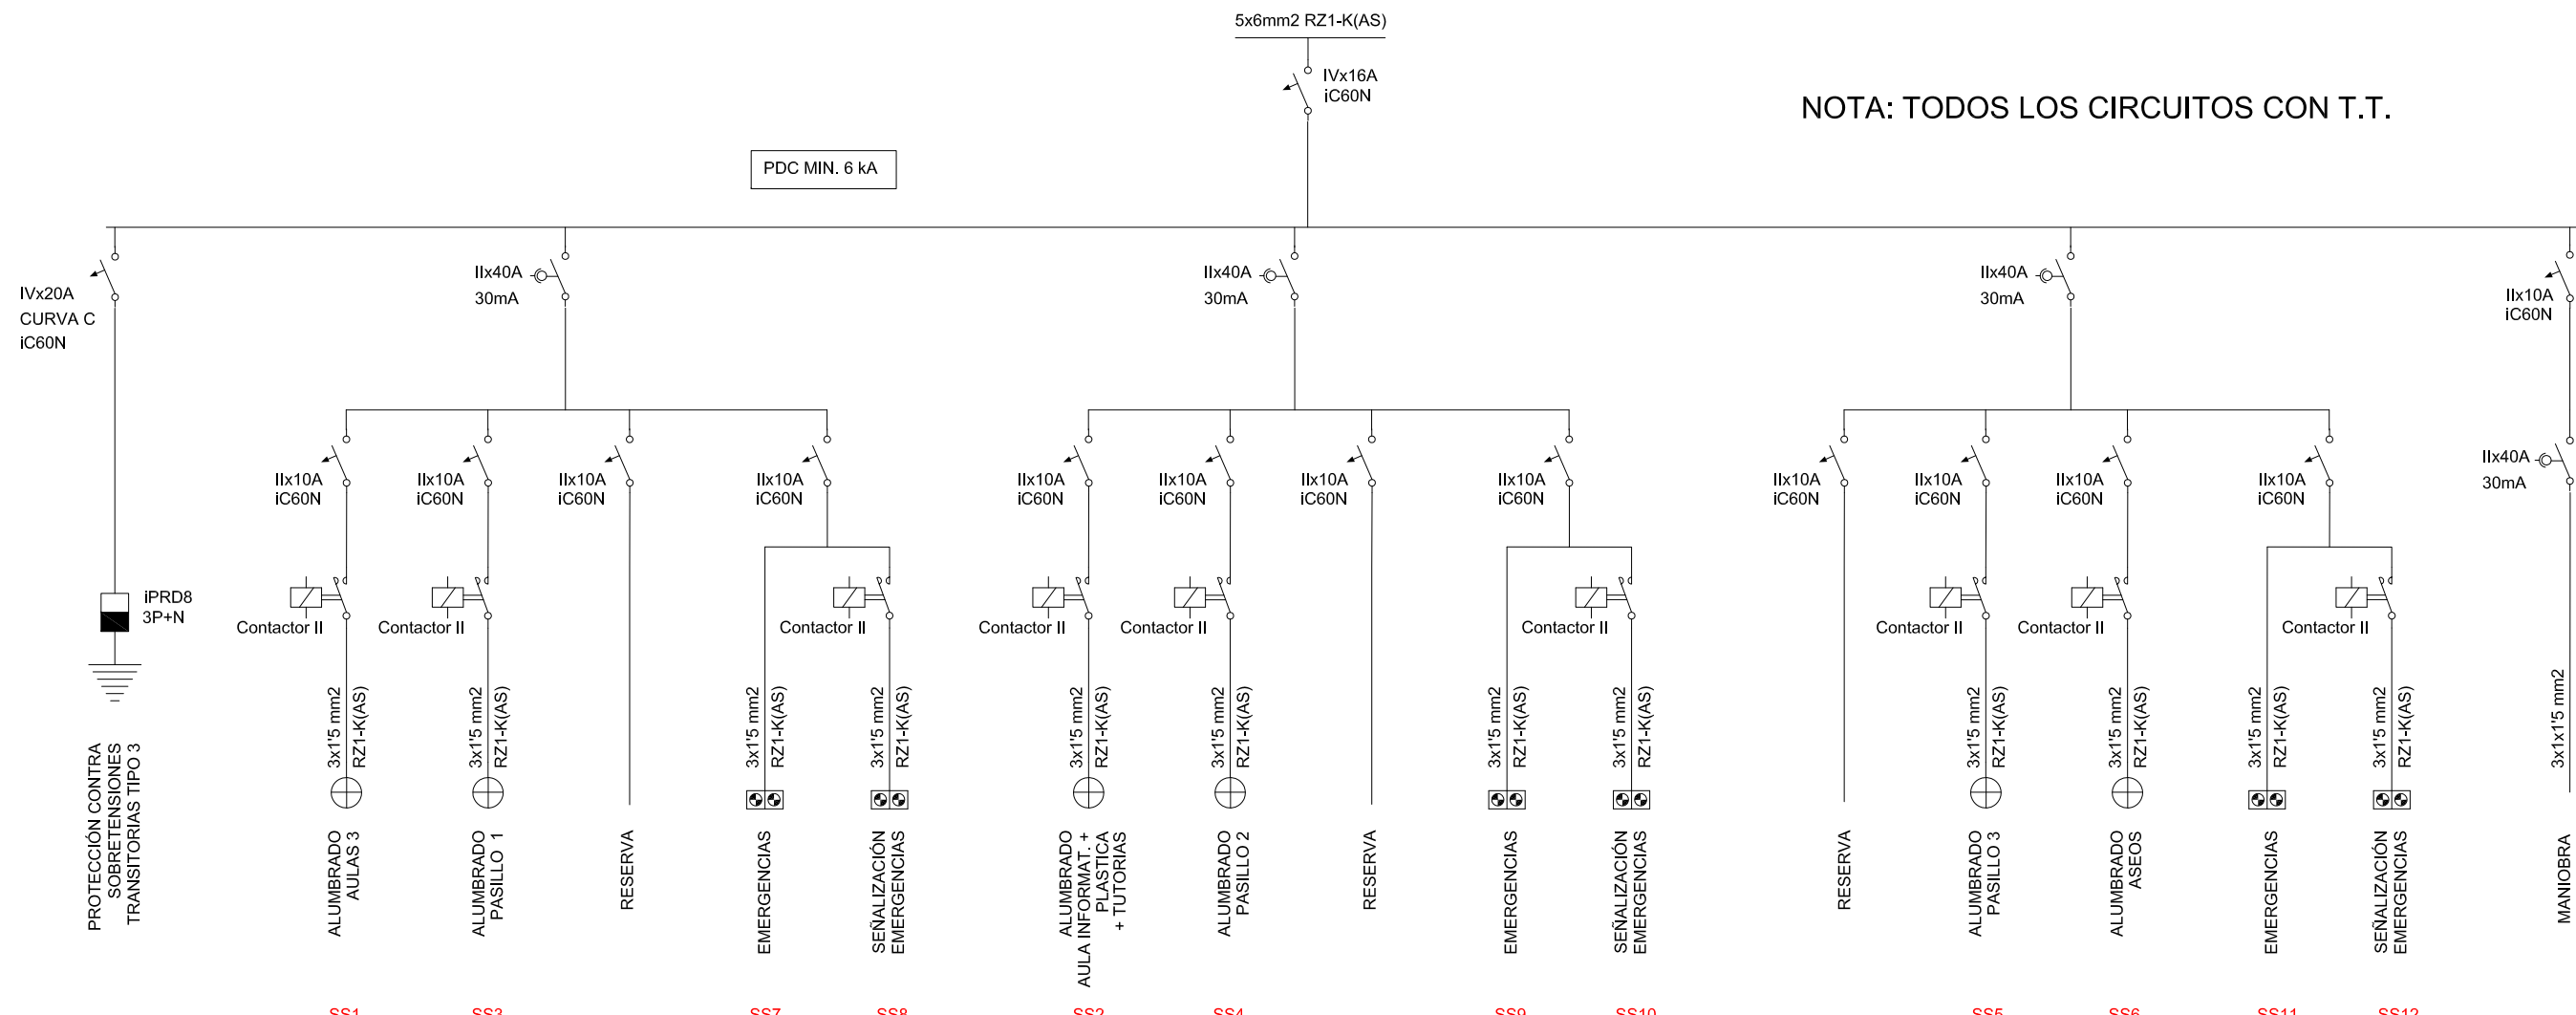

- |   |   |
|---|---|
|  | INTERRUPTOR DIFERENCIAL                           |
|  | INTERRUPTOR MAGNETOTÉRMICO                        |
|  | DISYUNTOR   |
|  | CONTACTOR   |
|  | CONTACTOR<br>+CONTACTO AUXILIAR                   |
|  | TOROIDAL  |
|  | FUSIBLE   |
|  | ANALIZADOR DE REDES                               |
|  | CONTADOR DE ENERGÍA                               |
|  | PROTECCION CONTRA<br>SOBRETENSIONES TRANSITORIAS  |
|  | BLOQUEO DIFERENCIAL<br>CON INTERRUPTOR AUTOMÁTICO |
|  | CENTRAL DIFERENCIAL                               |
|  | RELOJ   |