



PLANTA BAJA RIEGO e: 1/200

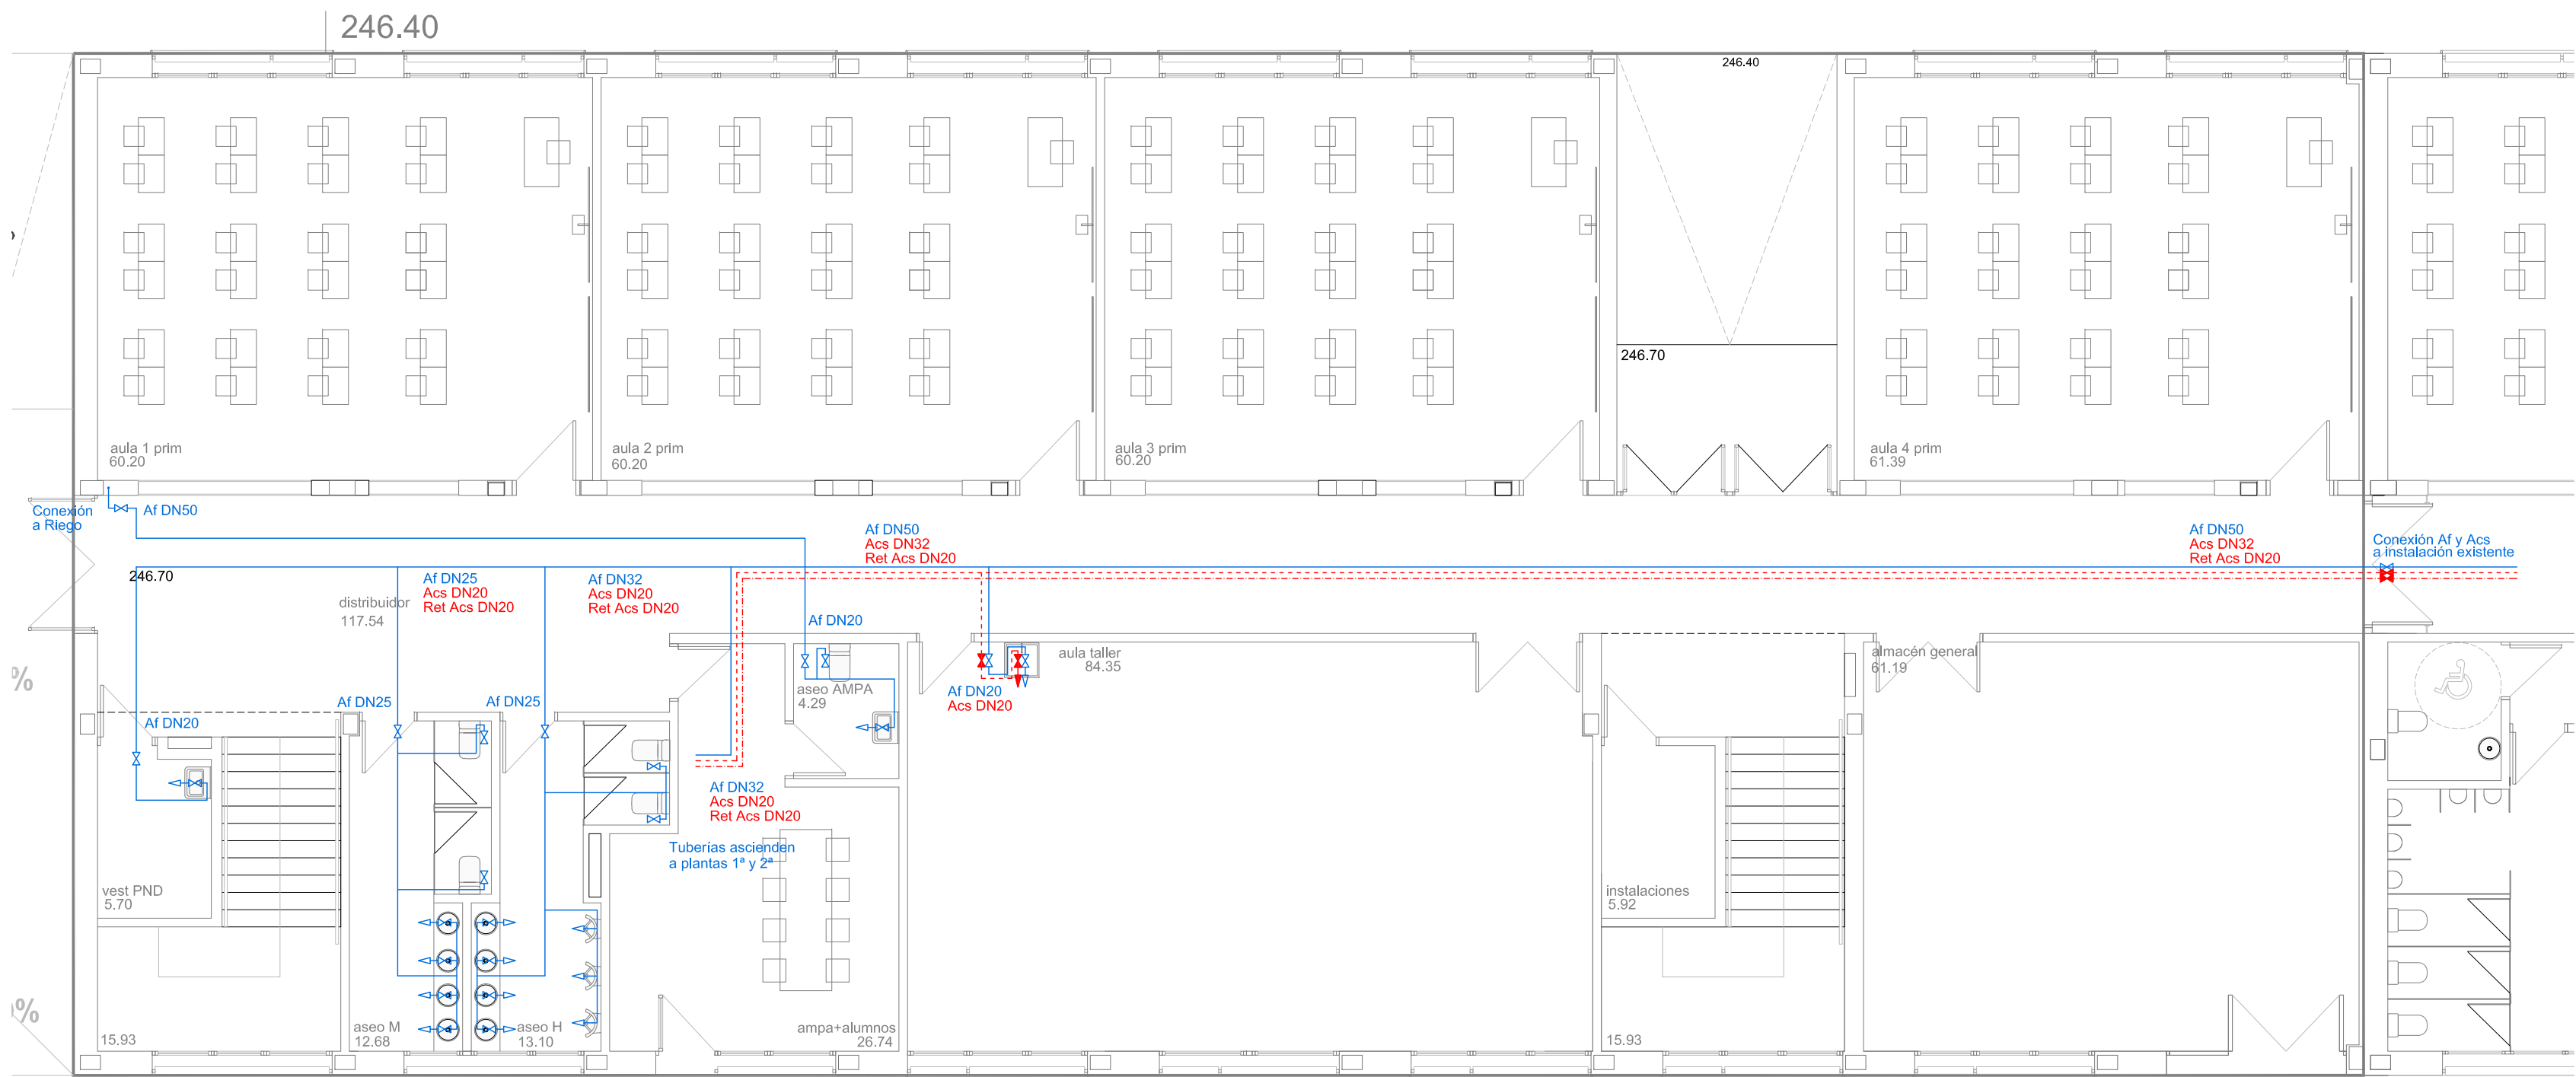

PLANTA BAJA

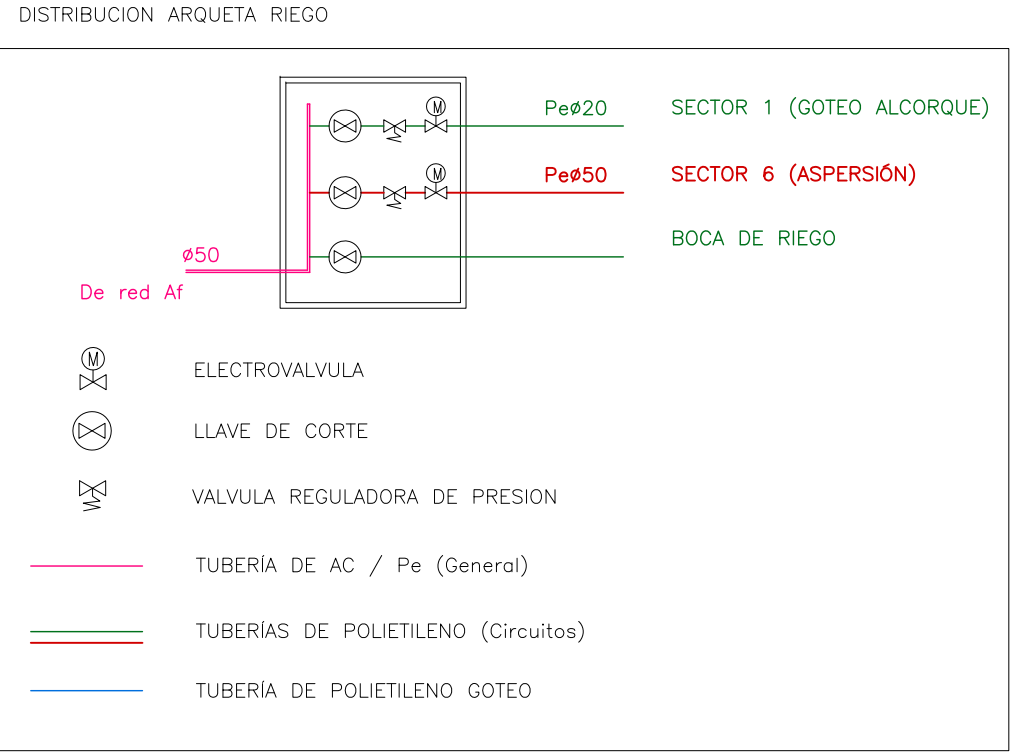

Ø MINIMOS DE DERIVACIONES A LOS APARATOS	
APARATO O PUNTO DE CONSUMO	Ø NOMINAL RAMAL (COBRE O PLÁSTICO, mm)
LAVABO	12
INODORO CON CISTERNA	12
URINARIO CON GRIFO TEMPORIZADO	12
VERTEDERO	20

LEYENDA FONTANERÍA

—	TUBERIA AGUA FRÍA
- - -	TUBERIA AGUA CALIENTE SANITARIA
- - -	TUBERIA RETORNO ACS
⋈	LLAVE DE CORTE AF
⋈	LLAVE DE CORTE ACS
⋈	TOMA AF
⋈	TOMA ACS