



PLANTA PRIMERA

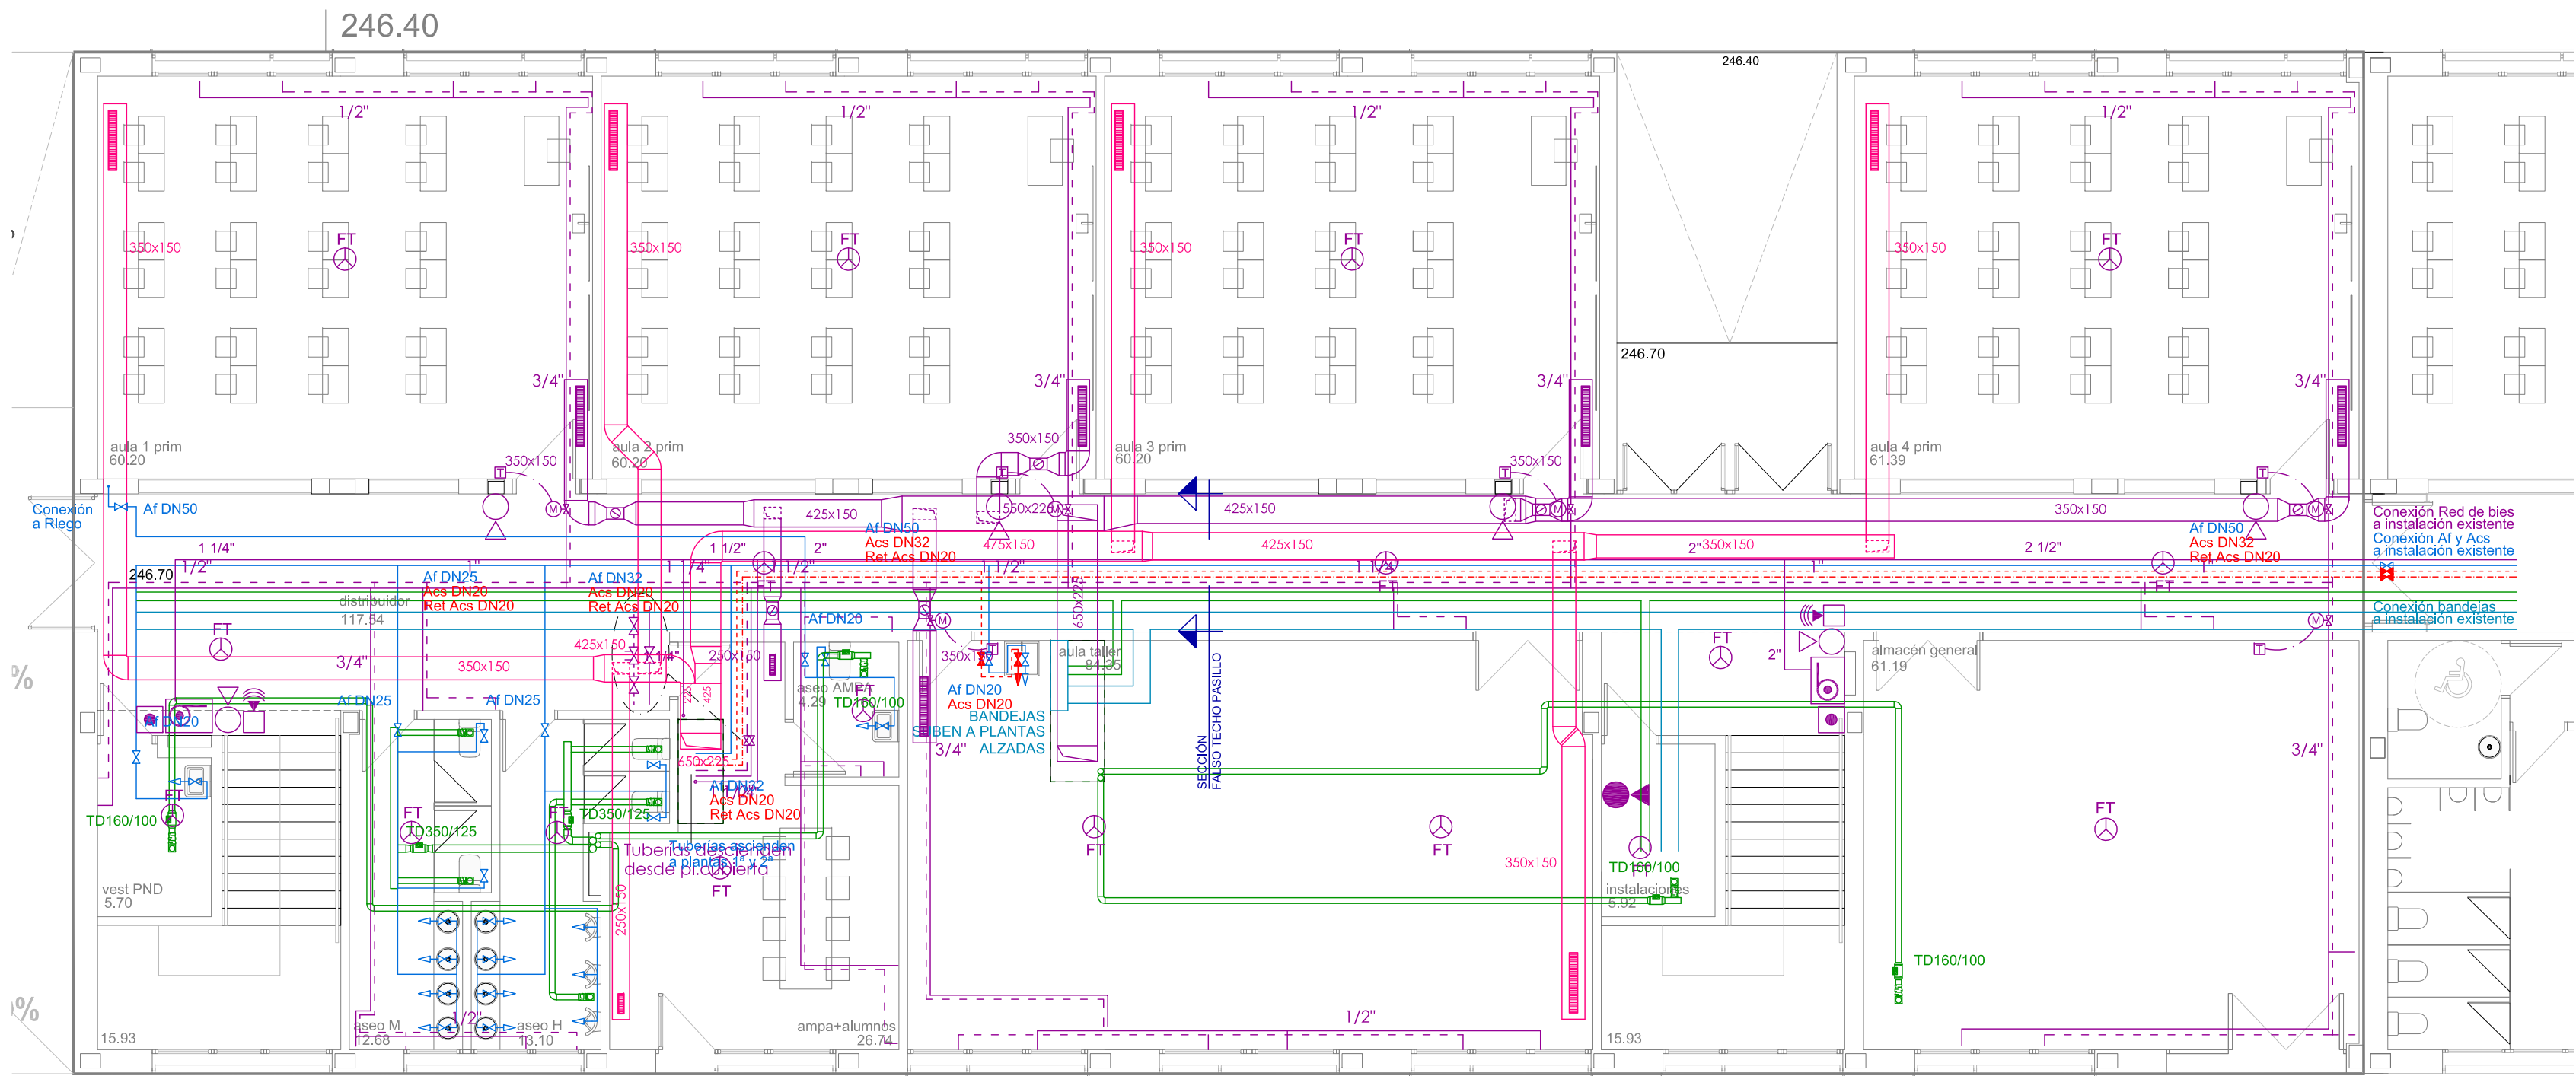


PLANTA BAJA

DISTRIBUCION DE INSTALACIONES
EN FALSOS TECHOS DE PASILLOS


SECCIÓN PLANTA SEGUNDA

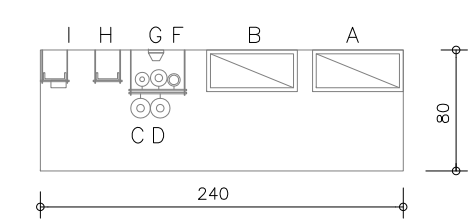

SECCIÓN PLANTA PRIMERA

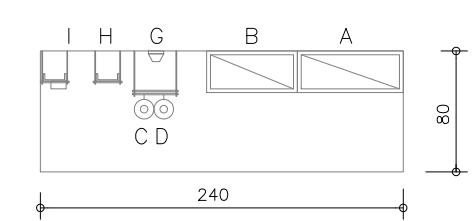

SECCIÓN PLANTA BAJA

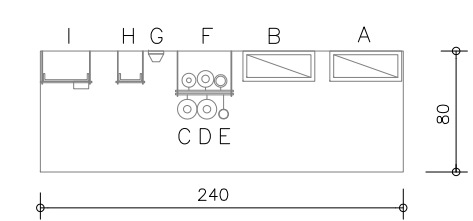

- BANDEJA ELÉCTRICA
- VENTILACIÓN IMPULSIÓN
- VENTILACIÓN RETORNO
- VENTILACIÓN EXTRACCIÓN
- TUBERÍAS CALEFACCIÓN
- TUBERÍAS FOTANERÍA ACS
- TUBERÍA AF

- A VENTILACIÓN IMPULSIÓN
- B VENTILACIÓN RETORNO
- C RADIADORES
- D RADIADORES
- E RED DE BIES
- F FONTANERÍA AF-ACS-ret.ACS
- G DETECTOR
- H BANDEJA DE TELECO
- I BANDEJA DE ELECTRICIDAD