



PLANTA TORREÓN

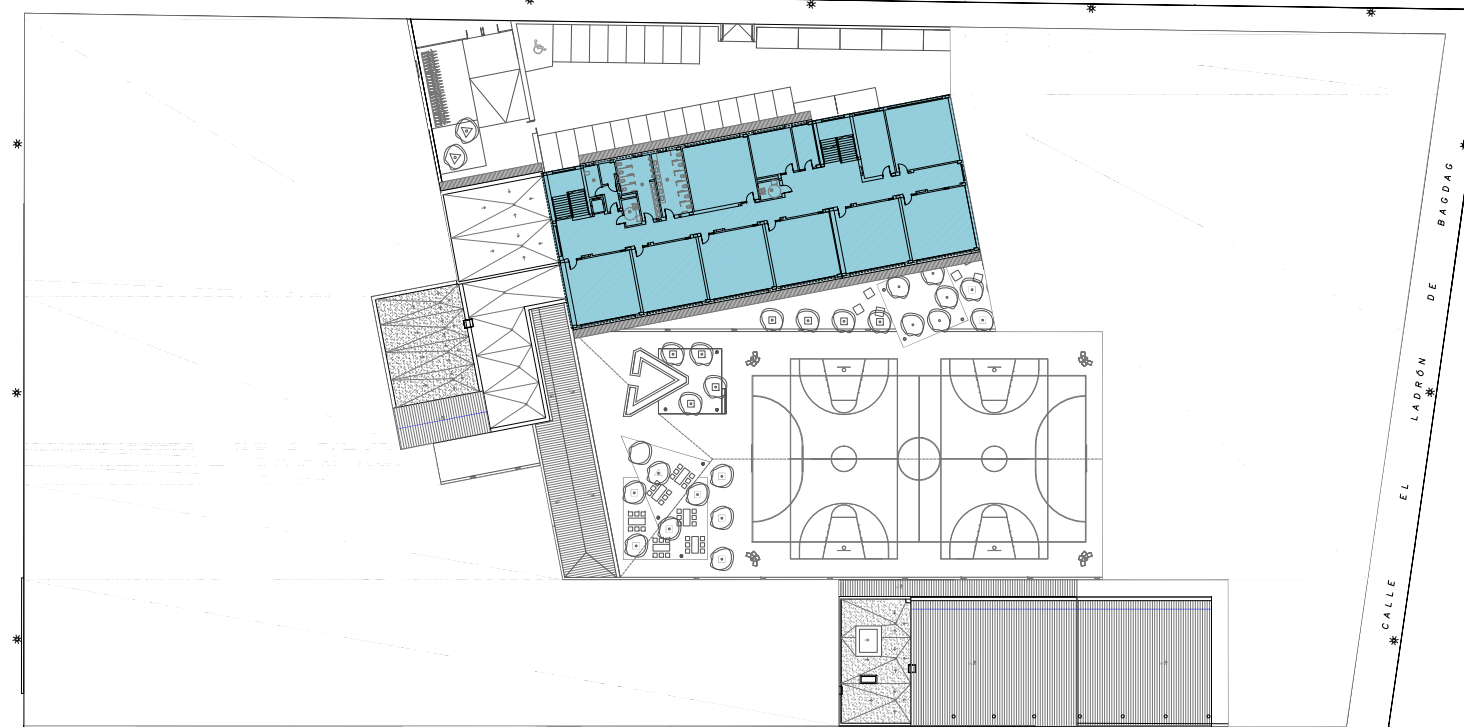

PLANTA SEGUNDA

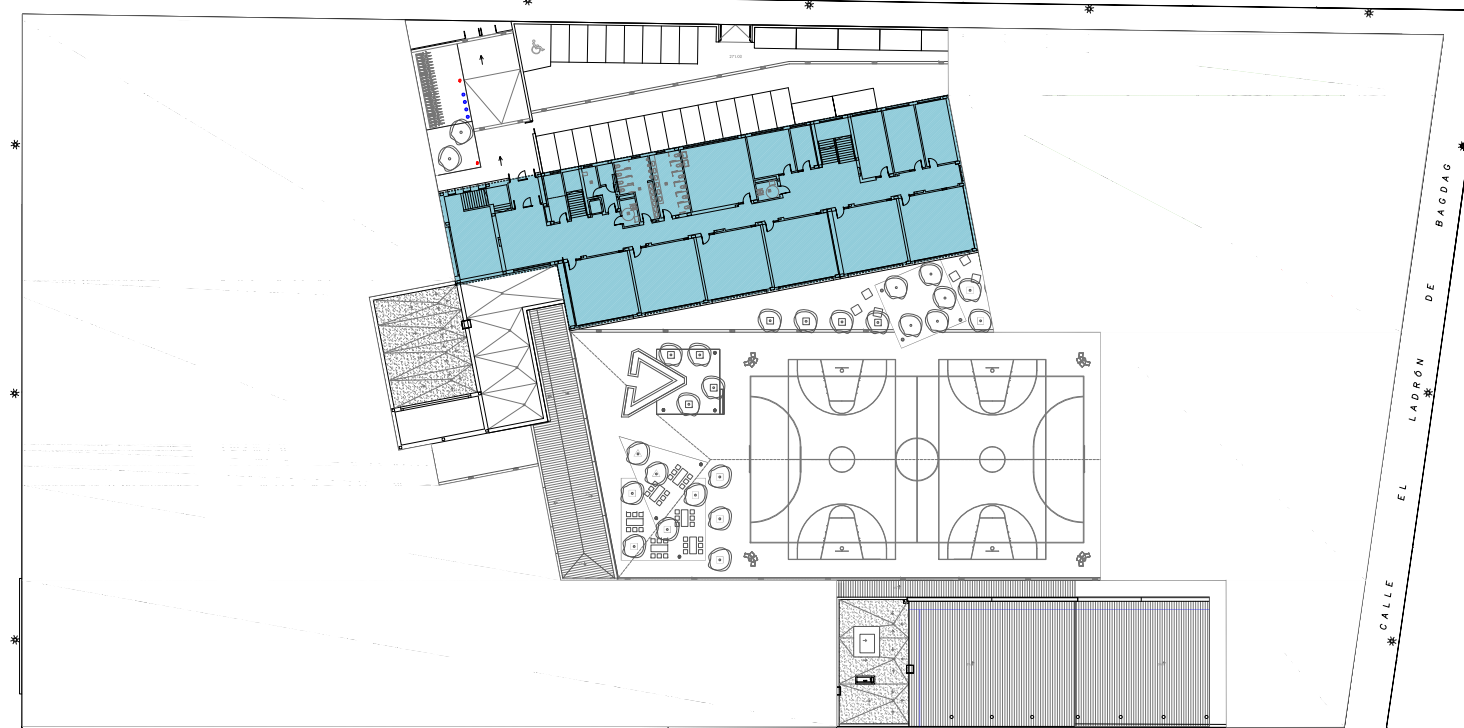

PLANTA PRIMERA



PLANTA BAJA

LEYENDA RECORRIDOS DE EVACUACIÓN	
	RECORRIDO DE EVACUACIÓN ESCALERA
	RECORRIDO DE EVACUACIÓN
	SALIDA SALIDA ACCESIBLE
	RECORRIDO DE EVACUACIÓN ACCESIBLE
	SALIDA SALIDA
	BARRA ANTIPÁNICO HOMOLOGADA
	HIDRANTE EXISTENTE EN VIAL PÚBLICO
	OCCUPACIÓN
SECTOR 1. SUPERFICIE CONSTRUIDA: 442,83 M²	
	GINNASIO Y ESPACIOS ANEXOS
SECTOR 2. SUPERFICIE CONSTRUIDA: 3.198,72 M²	
	AULARIO FASE 1
LOCALES DE RIESGO ESPECIAL INTEGRADOS EN SECTOR 1	
- LOCAL 1.- ALMACÉN GENERAL. RIESGO BAJO - 48,30 m²	
- LOCAL 2.- ALMACÉN GENERAL. RIESGO BAJO - 28,50 m²	
- LOCAL 3.- CUARTO ELÉCTRICO P.B. RIESGO BAJO - 2,50 m²	
- LOCAL 4.- CUARTO ELÉCTRICO P.1. RIESGO BAJO - 4,95 m²	
- LOCAL 5.- CUARTO ELÉCTRICO P.2. RIESGO BAJO - 4,95 m²	
- LOCAL 6.- CUARTO DE CALDERAS. RIESGO MEDIO - 47,10 m²	
- LOCAL 7.- CUADRO ELÉCTRICO P. TORREÓN. RIESGO BAJO - 2,00 m²	
<small>*NOTA: al tratarse de un módulo exento ubicado en la cubierta la resistencia al fuego de la estructura es la requerida al sector de incendios ubicado en la planta inferior R-60. La resistencia al fuego de los elementos delimitadores es la requerida a las fachadas EI-120 y a las cubiertas EI-60</small>	