PLANTA SEGUNDA

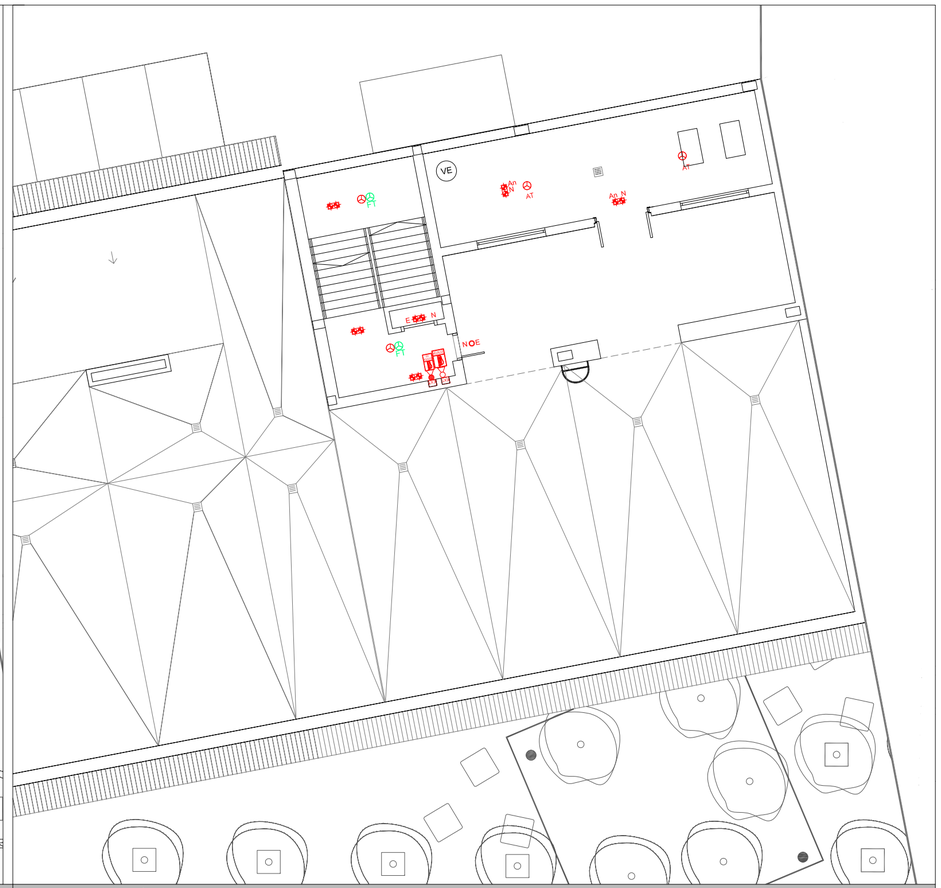

PLANTA TORREÓN

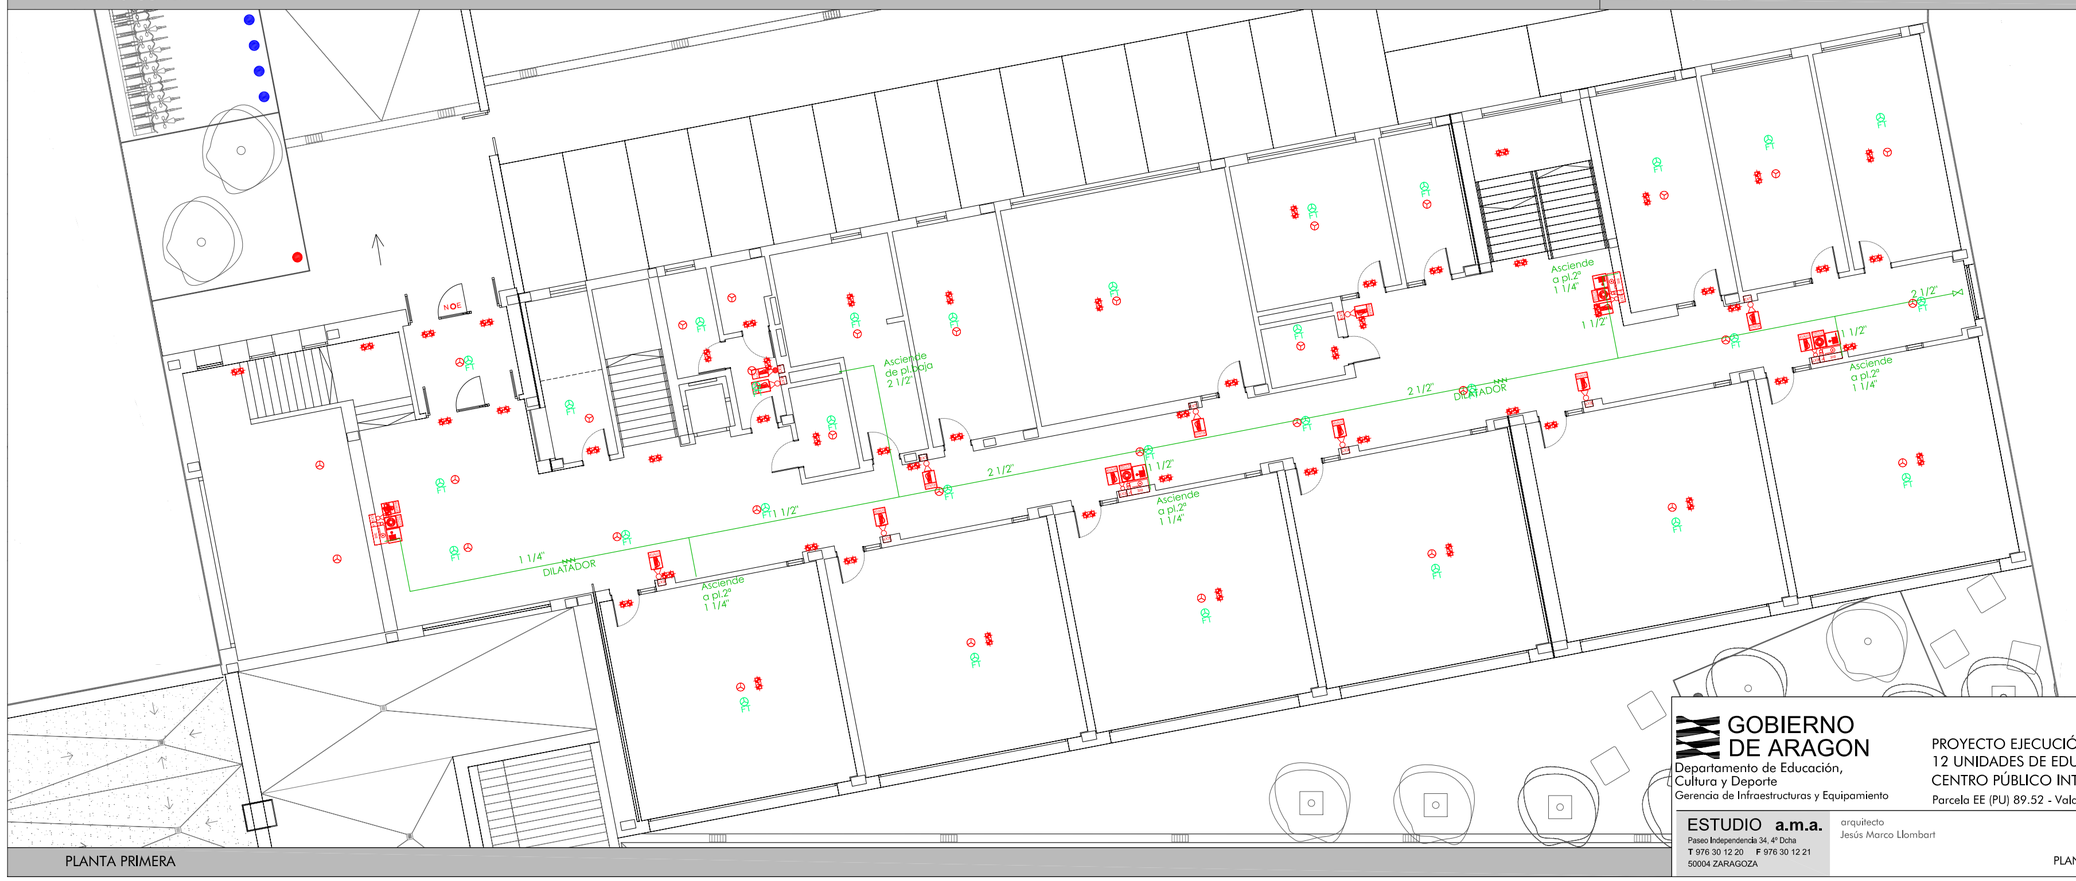

PLANTA PRIMERA

- DETECTOR OPTICO
- AT DETECTOR TÉRMICO DE ALTA TEMPERATURA
- FT DETECTOR OPTICO FALSO TECHO
- DETECCIÓN LINEAL POR INFRARROJOS
- EXTINTOR DE POLVO ABC 21A-113B 6 KG
- EXTINTOR DE CO2 55B 5KG
- ILUMINACIÓN DE EMERGENCIA
- BIE 25 mm2
- SIRENA OPTICO-ACUSTICA
- PULSADOR DE ALARMA
- CENTRAL DE INCENDIOS
- CENTRAL DETECCIÓN POR ASPIRACIÓN
- SIRENA
- PANEL SEÑALIZACIÓN EXTINTOR
- PANEL SEÑALIZACIÓN EXTINTOR CO2
- PANEL SEÑALIZACIÓN PULSADOR DE ALARMA
- PANEL SEÑALIZACIÓN BIE

GOBIERNO DE ARAGON
Departamento de Educación, Cultura y Deporte
Gerencia de Infraestructuras y Equipamiento

PROYECTO EJECUCIÓN
12 UNIDADES DE EDUCACIÓN PRIMARIA EN EL CENTRO PÚBLICO INTEGRADO VALDESPARTERA IV
Parcela EE (PU) 89.52 - Valdespartera. Zaragoza

JULIO 2019

ESTUDIO a.m.a.
Paseo Independencia 34, 4º Dcha
T 976 30 12 20 F 976 30 12 21
50004 ZARAGOZA

arquitecto
Jesús Marco Llombart

ESCALA
1 / 150

PLANTAS ALZADAS. MEDIOS DE EXTINCIÓN

N

PLANO
IPCI.5