



**GOBIERNO
DE ARAGON**

Departamento de Educación,
Cultura y Deporte
Gerencia de Infraestructuras y Equipamiento

ESTUDIO DE SEGURIDAD Y SALUD DE AULARIO
DE SECUNDARIA EN EL CPI SAN JORGE
Calle Tambor de hojalata - Valdespartera. Zaragoza

DICIEMBRE 2019

PLANO

ESTUDIO a.m.a.


Paseo Independencia 34, 4ª Dcha
T 976 30 12 20 F 976 30 12 21
50004 ZARAGOZA


arquitecto
Jesús Marco Llombart


ESCALA
1 / 1000


EMPLAZAMIENTO


1

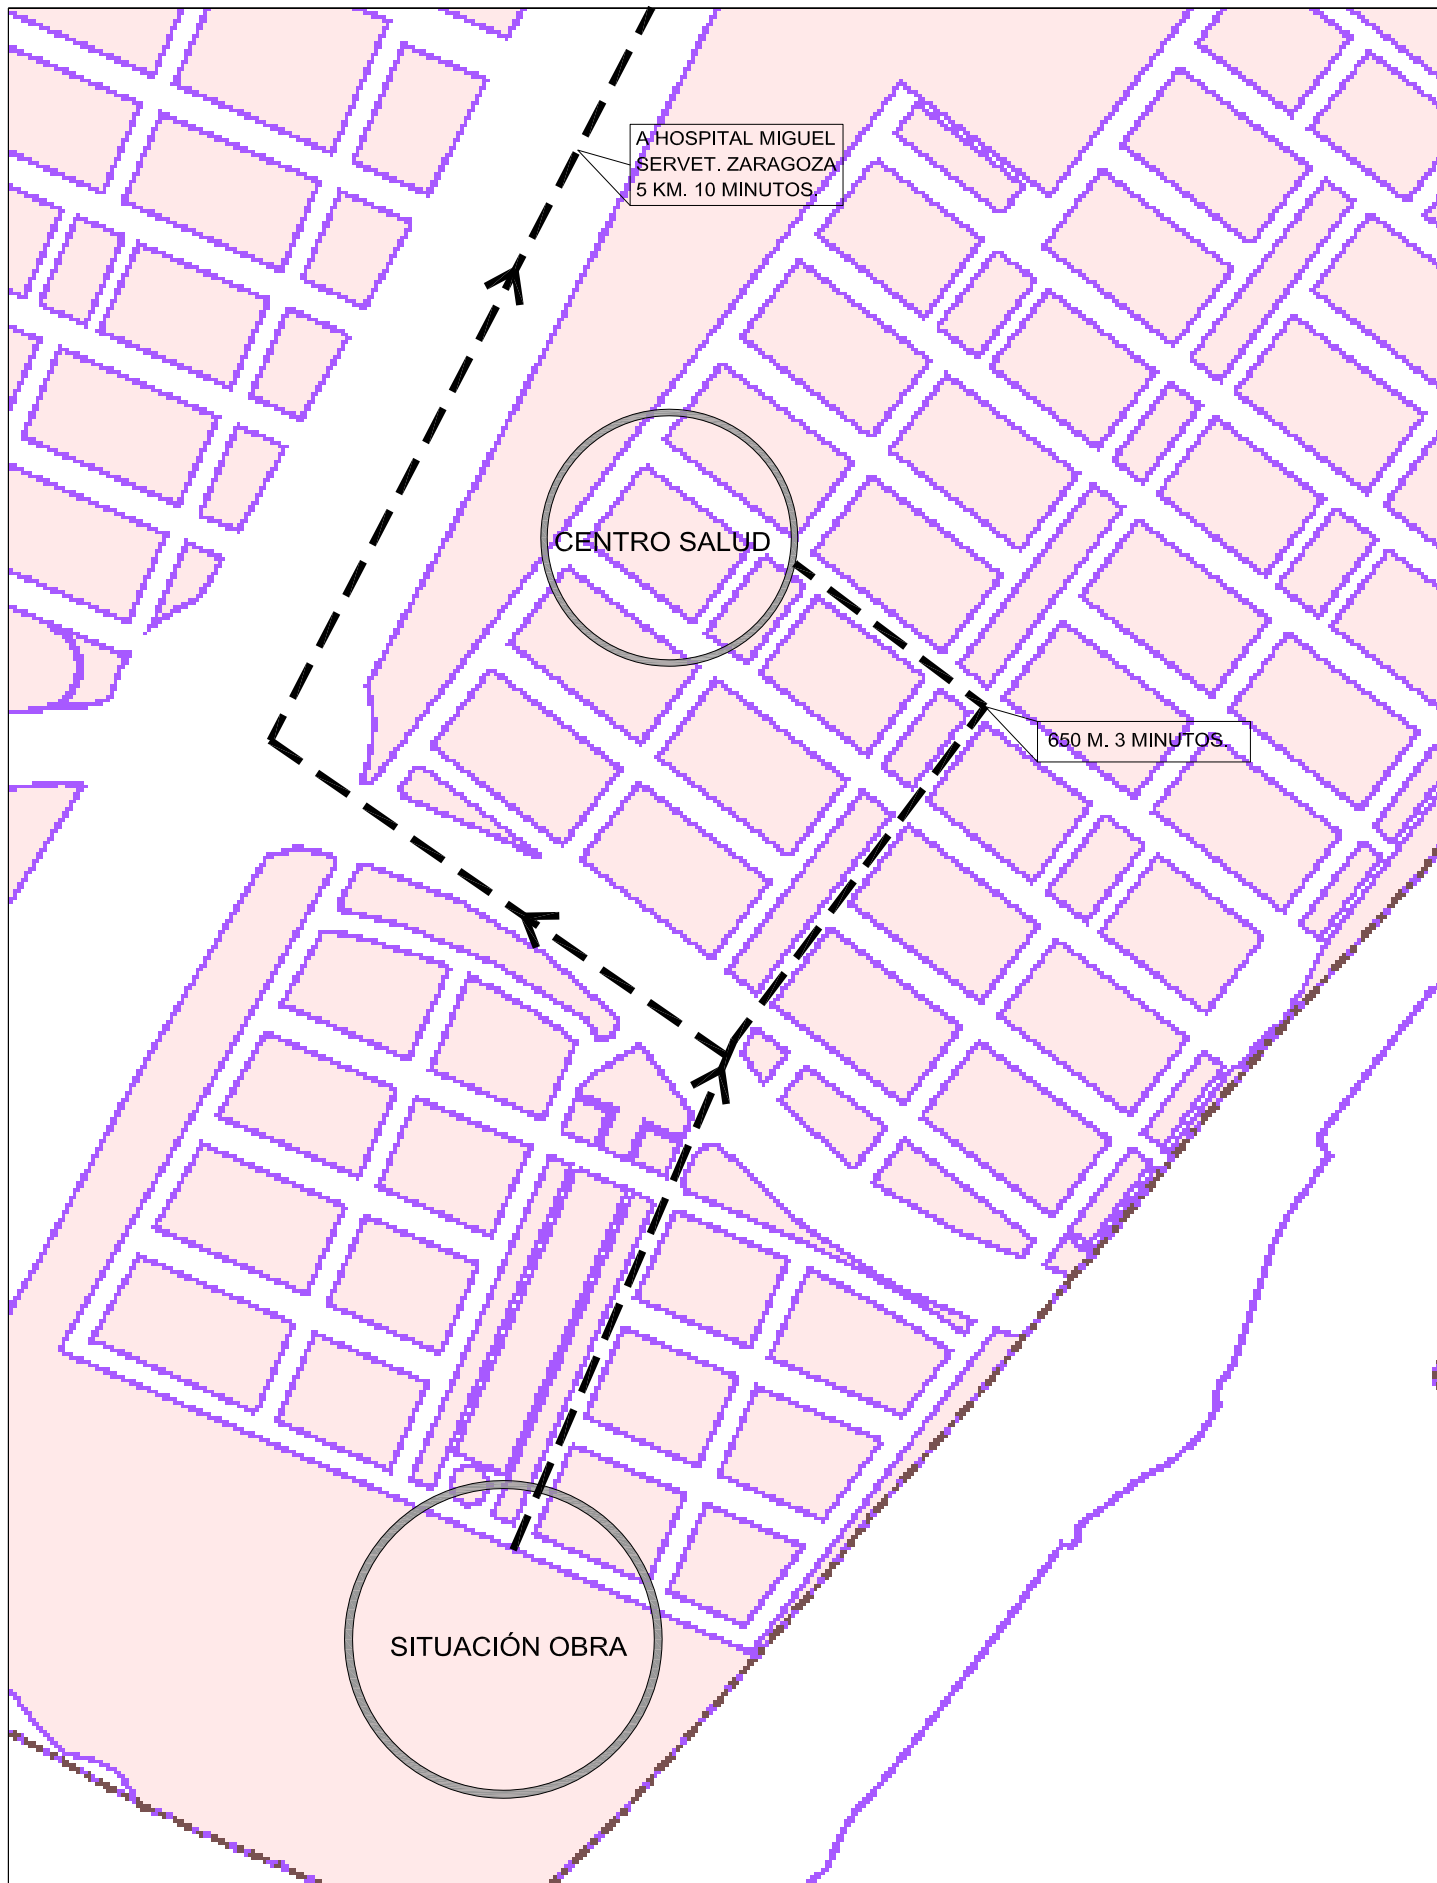

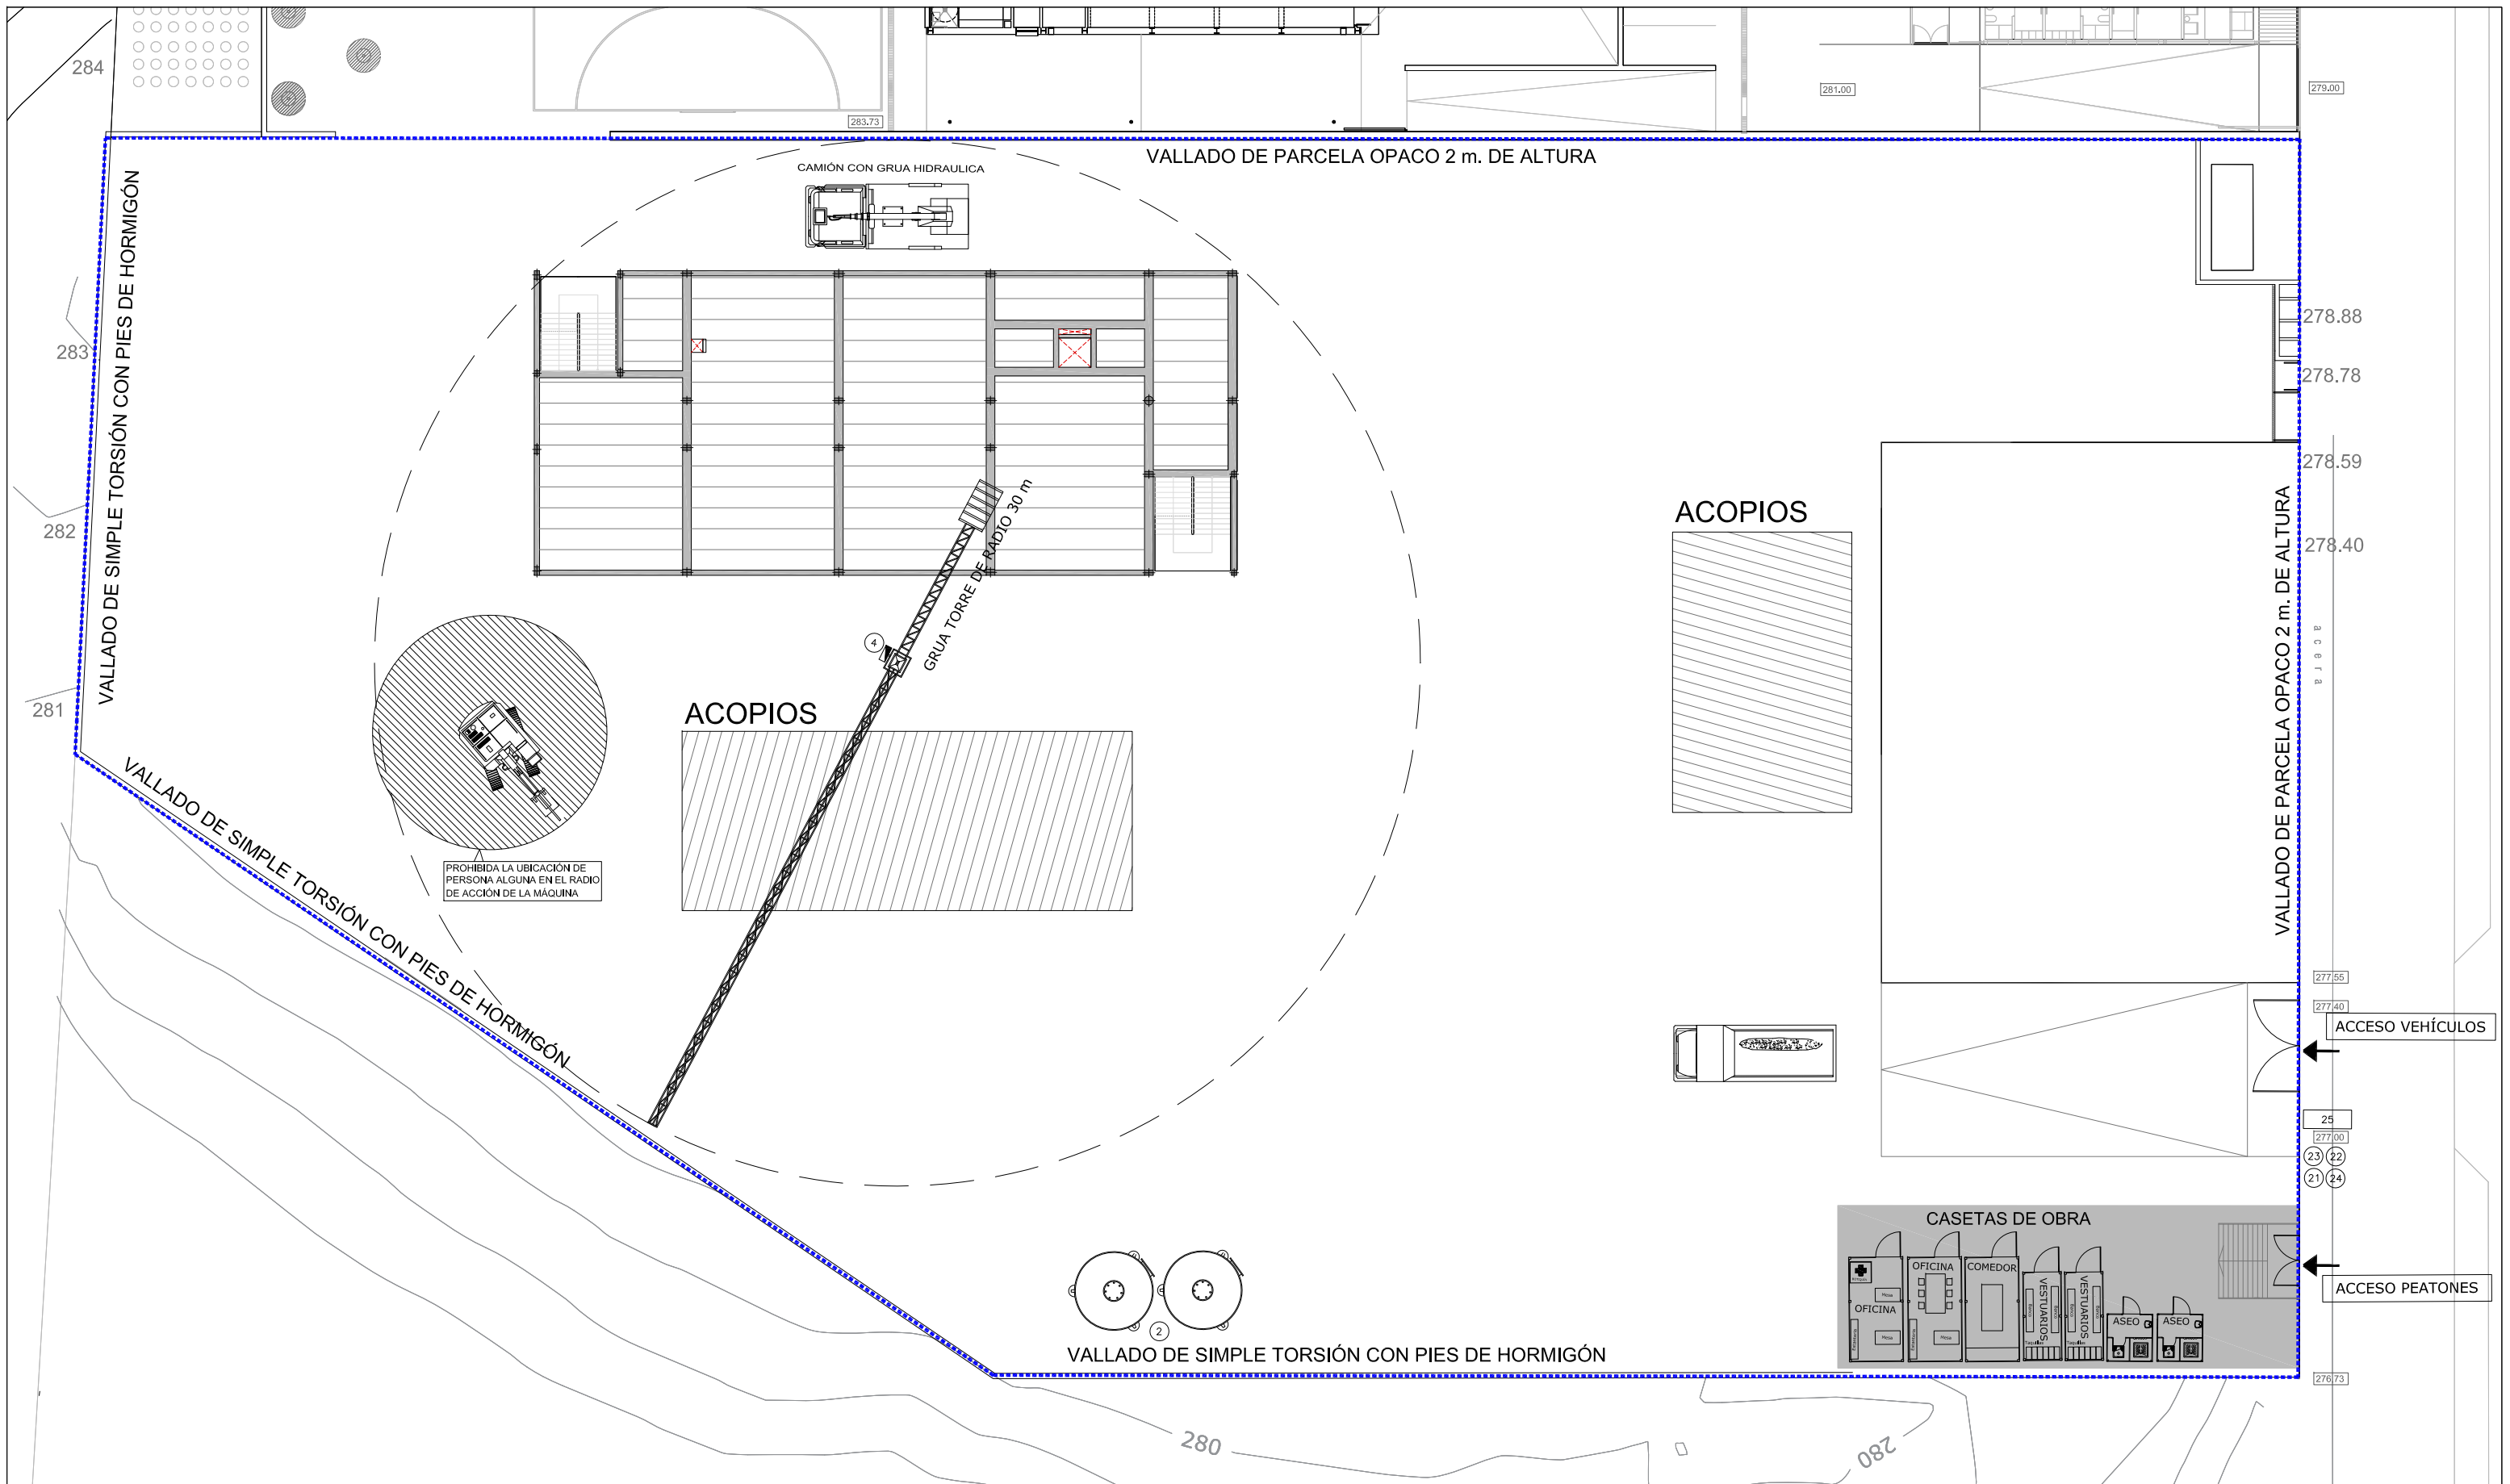


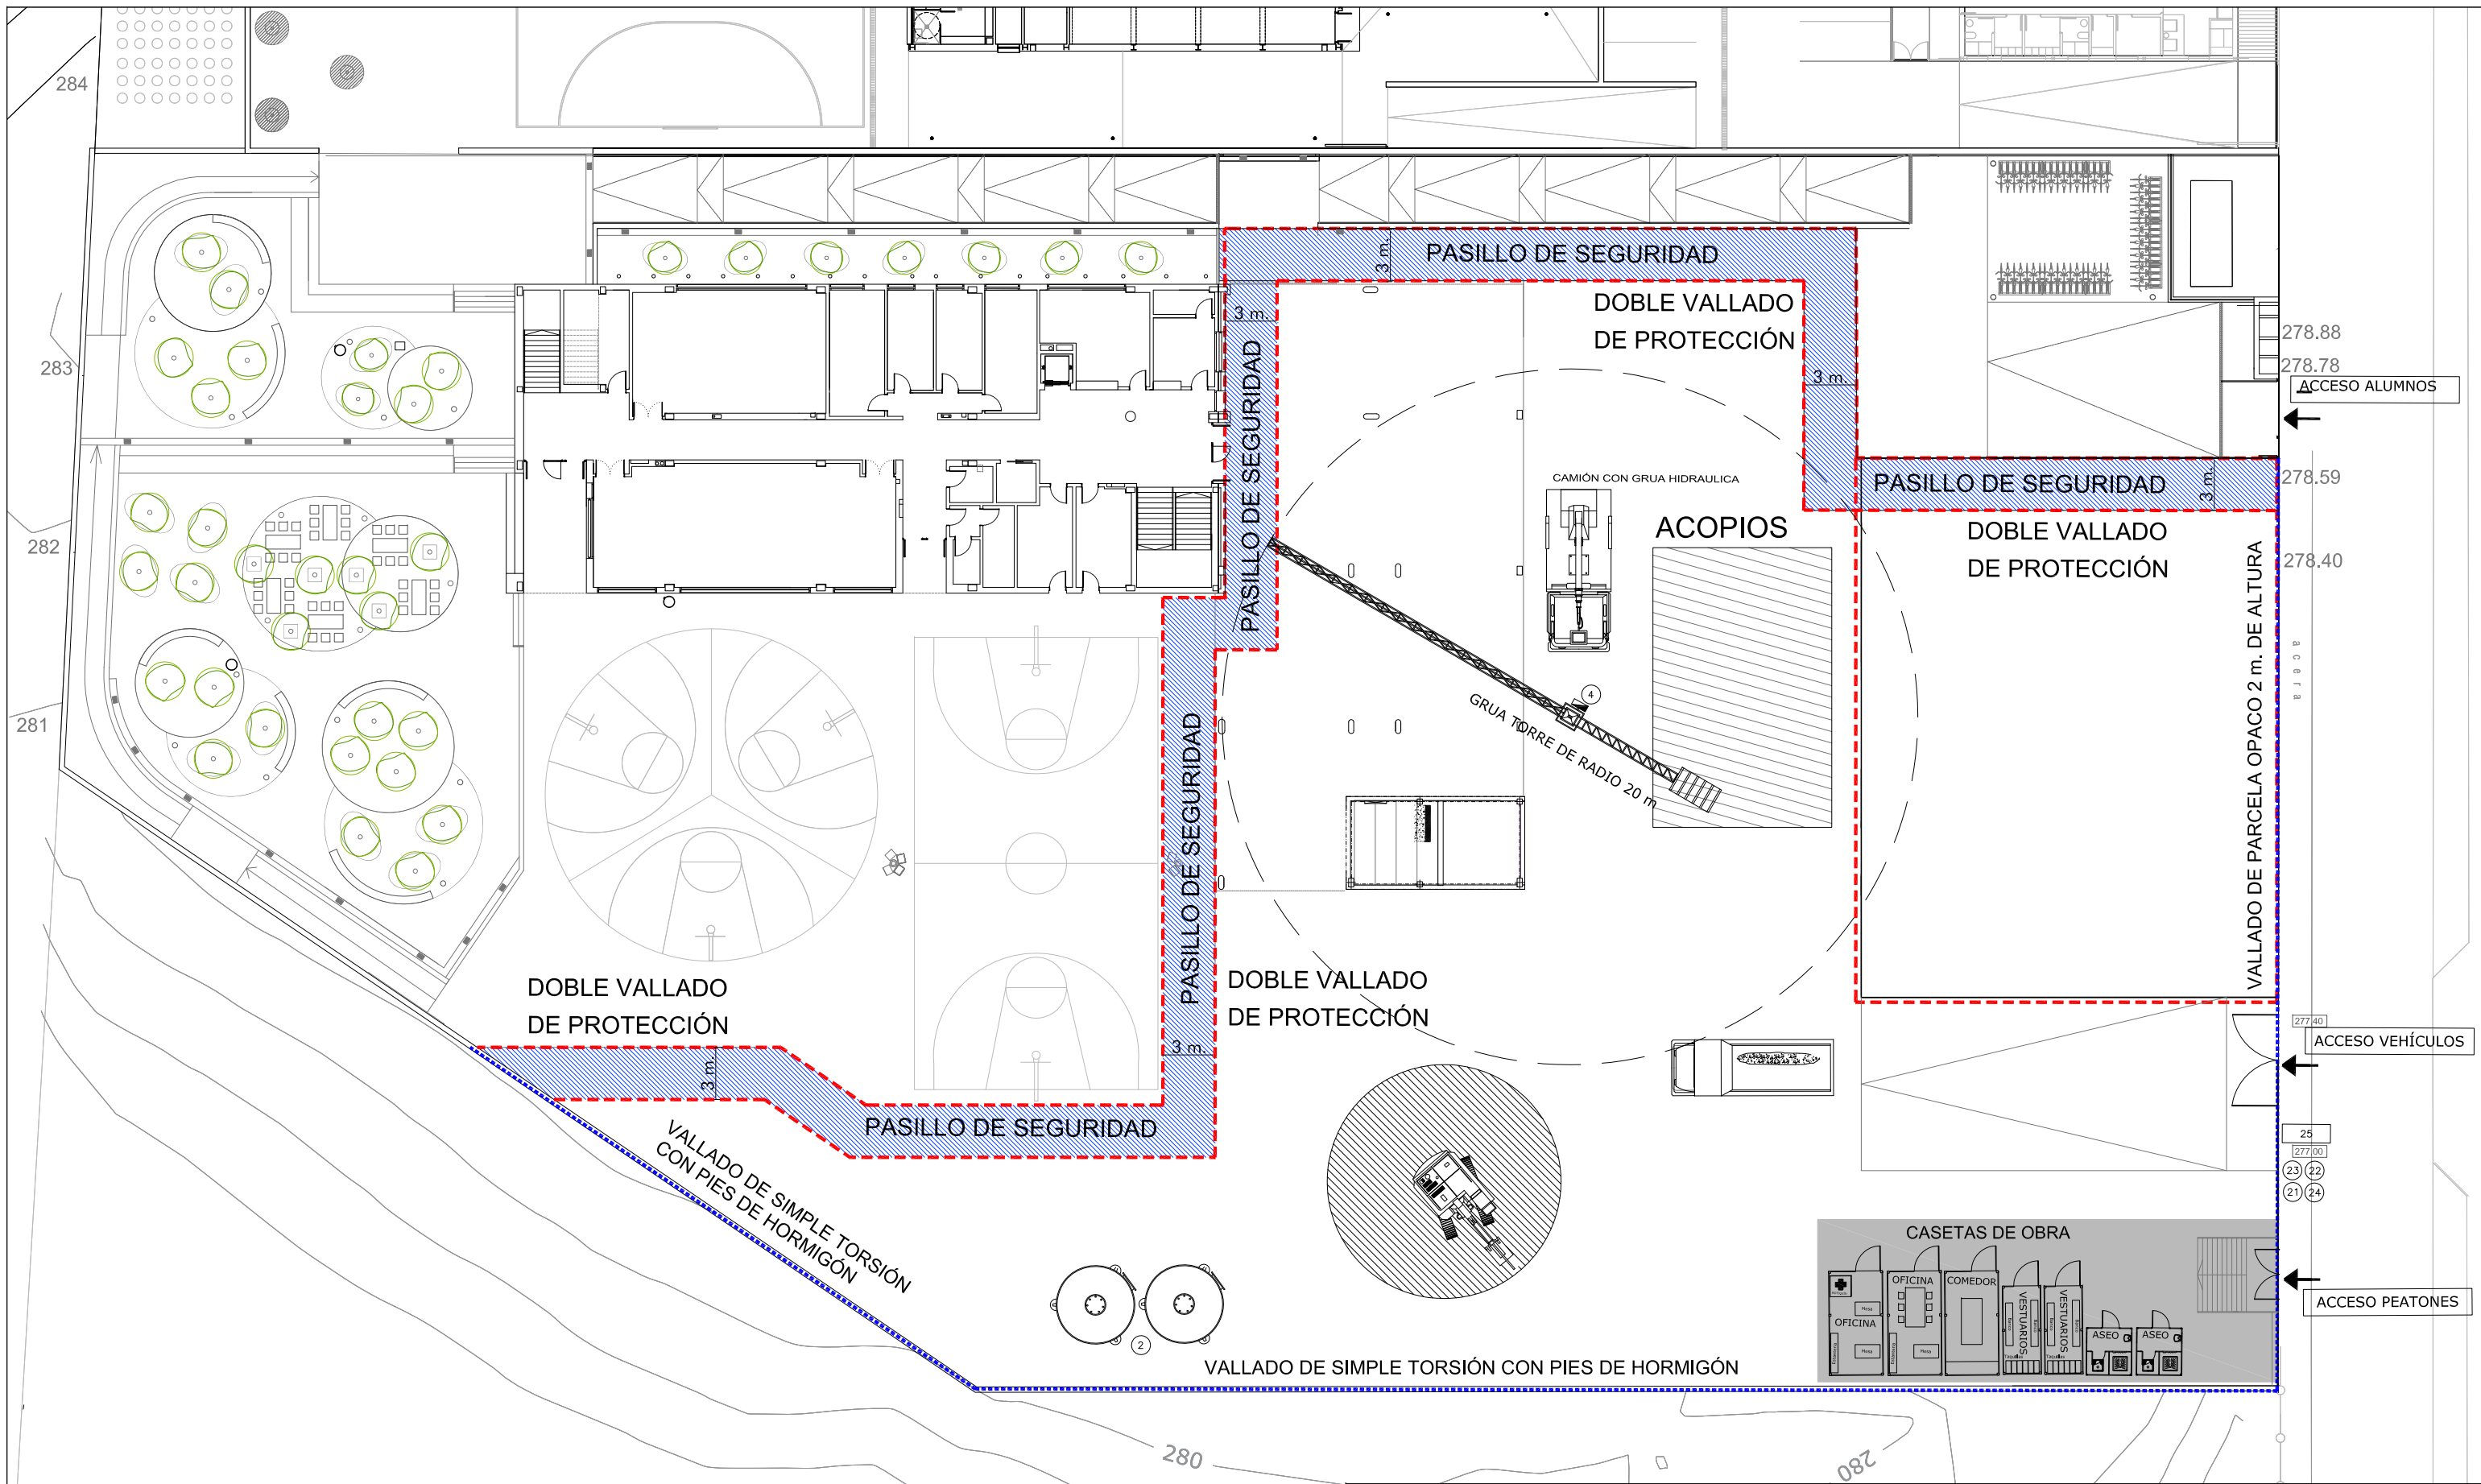

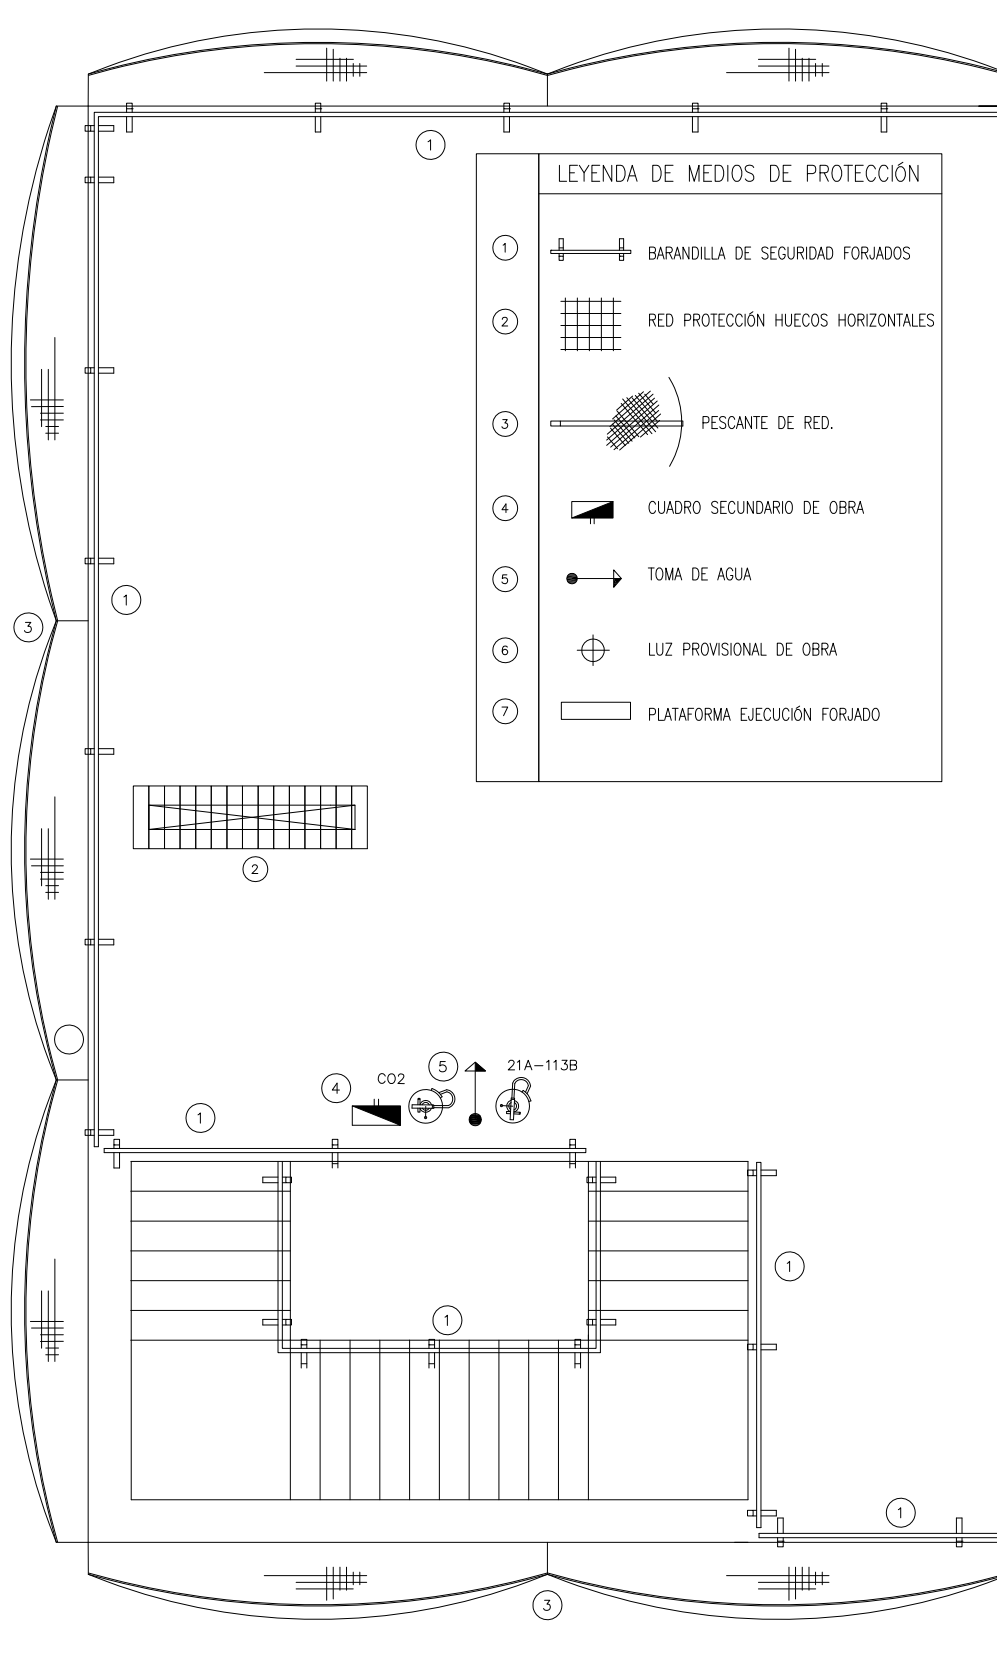

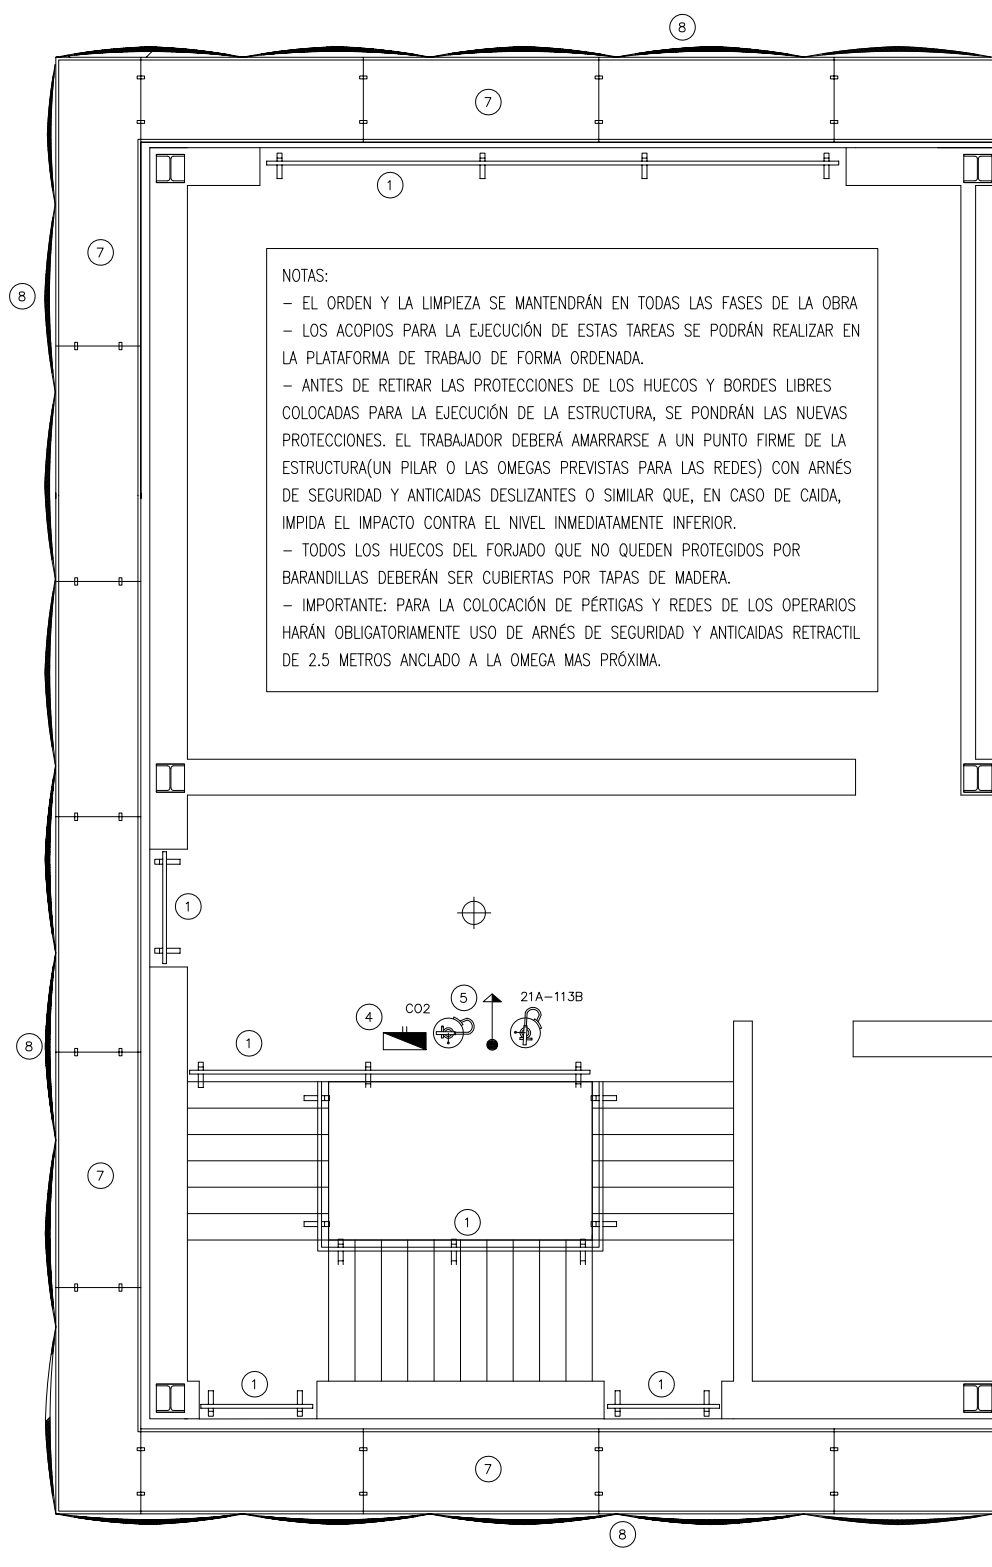

| LEYENDA DE MEDIOS DE PROTECCIÓN (FASE ALBAÑILERÍA) | |
|--|---|
| 1 | BARANDILLA DE SEGURIDAD |
| 2 | MARQUESINA |
| 3 | RED PROTECCIÓN HUECOS HORIZ. |
| 4 | CUADRO SECUNDARIO DE OBRA |
| 5 | TOMA DE AGUA |
| 6 | GANCHO PROVISIONAL FIJACIÓN CINTURÓN DE SEGURIDAD |
| 7 | ANDAMIO METÁLICO TUBULAR EUROPEO |
| 8 | MALLA TUPIDA EN ANDAMIOS |
| 9 | PROTECCIÓN HUECOS VERTICALES |
| 10 | MONTACARGAS |

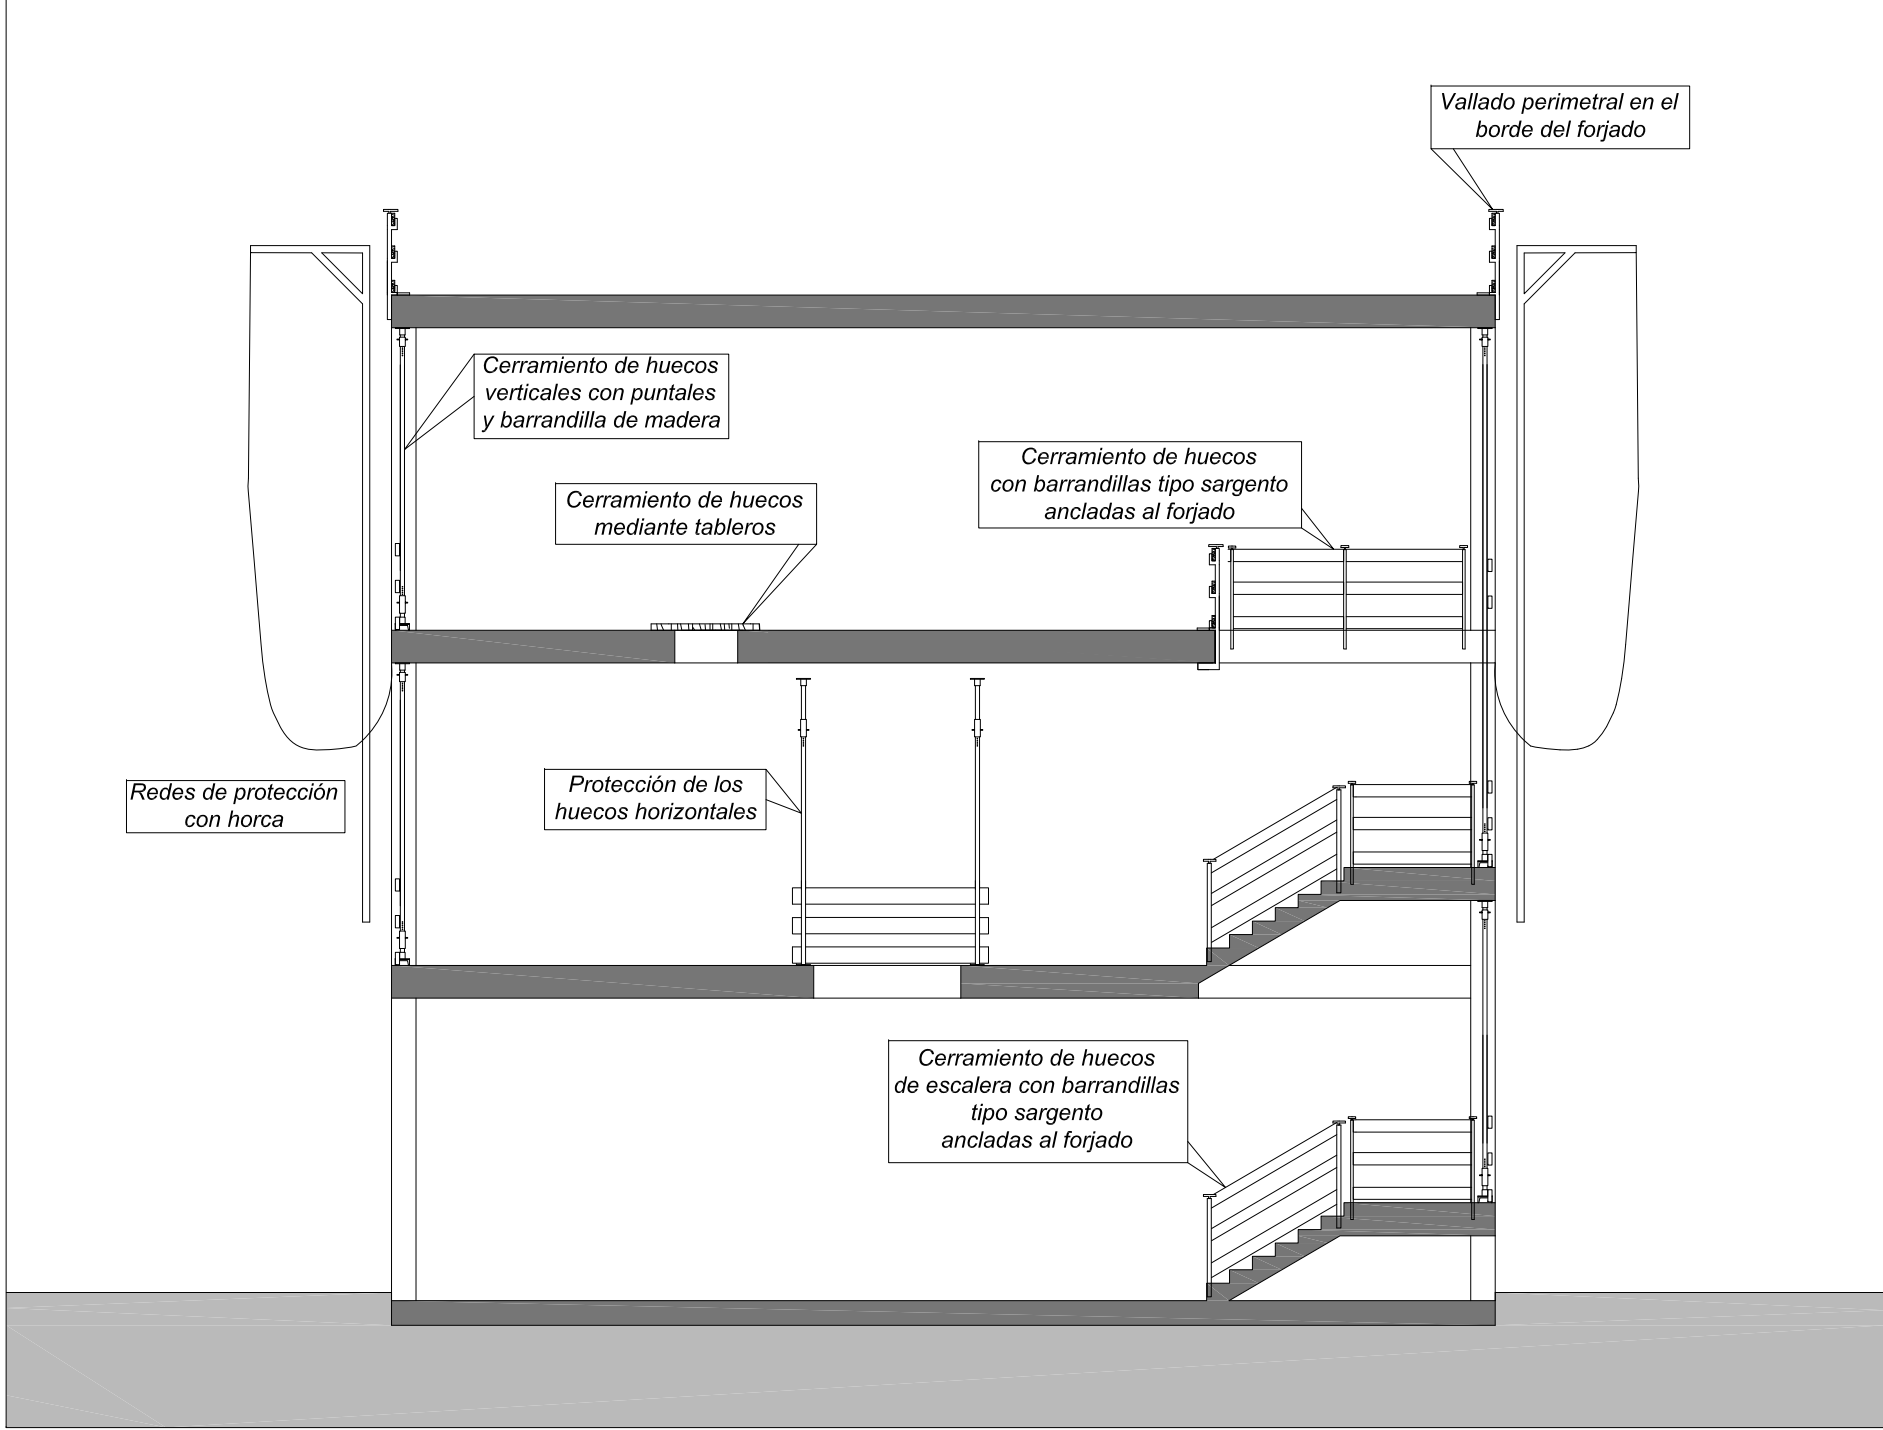

**GOBIERNO
DE ARAGON**

Departamento de Educación,
Cultura y Deporte

Gerencia de Infraestructuras y Equipamiento

ESTUDIO DE SEGURIDAD Y SALUD DE AULARIO
DE SECUNDARIA EN EL CPI SAN JORGE

Calle Tambor de hojalata - Valdespartera. Zaragoza

DICIEMBRE 2019

ESTUDIO a.m.a.

Paseo Independencia 34, 4º Dcha

T 976 30 12 20 F 976 30 12 21

50004 ZARAGOZA

arquitecto

Jesús Marco Llombart

**PLANO
7**

SECCIÓN TIPO ESTRUCTURA