SECCIÓN A
F1 Fachada de hormigón y F2 Fachada de chapa

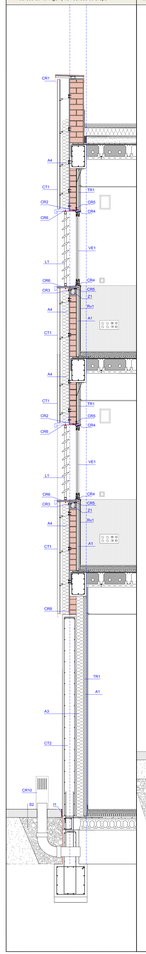

SECCIÓN B
F2 Fachada de chapa con muro de hormigón

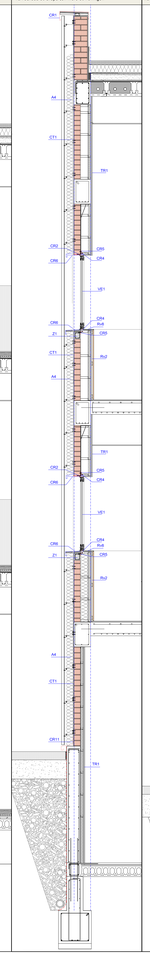

SECCIÓN C
F2 Fachada de chapa con muro de hormigón. Zona plataformas

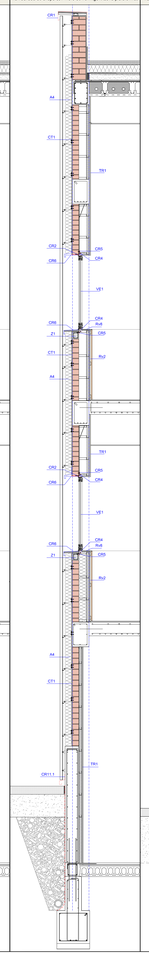

SECCIÓN D
F3 Fachada de chapa y F4 Fachada de panel fenólico

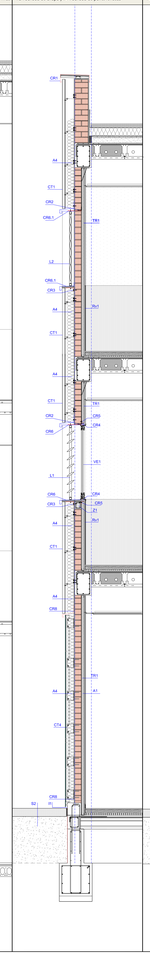

SECCIÓN E
F4 Fachada panel fenólico con hueco y F2 Fachada de chapa

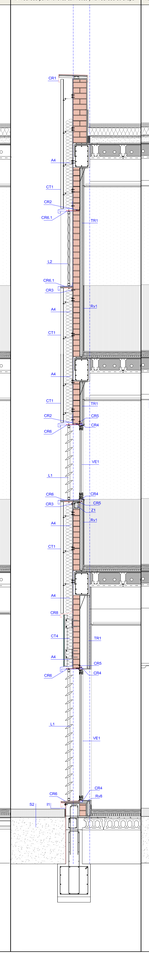

SECCIÓN F
F2 Fachada de chapa y porche de acceso planta baja

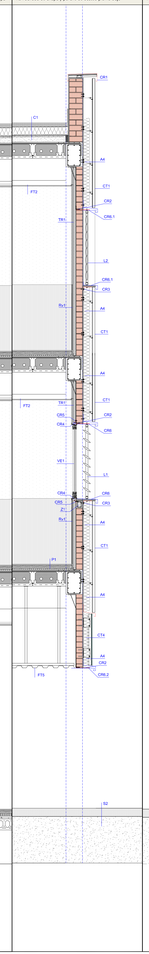

SECCIÓN G
F2 Fachada de chapa y porche bajo edificio

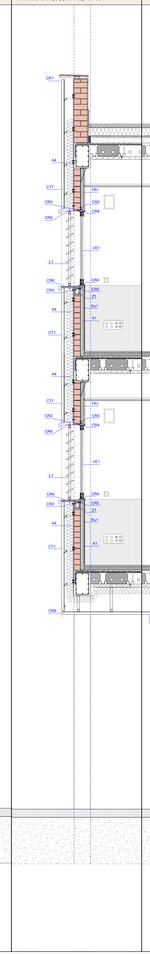

SECCIÓN H
F1 Fachada de hormigón bajo porche

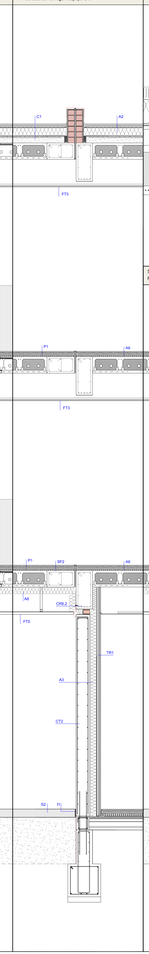

DETALLE JUNTA DE DILATACIÓN EN CUBIERTA

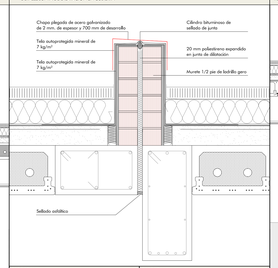

SECCIÓN I
F1 Fachada de hormigón con hueco bajo porche

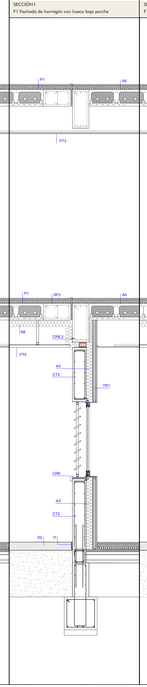

SECCIÓN J
F1 Fachada de hormigón acceso bajo porche

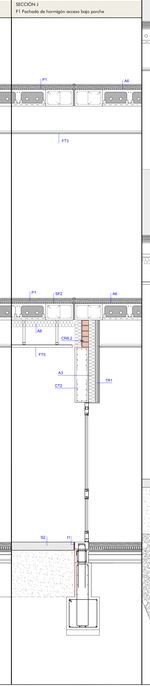

SECCIÓN K
F2 Fachada de chapa con hueco núcleo escalera bajo porche

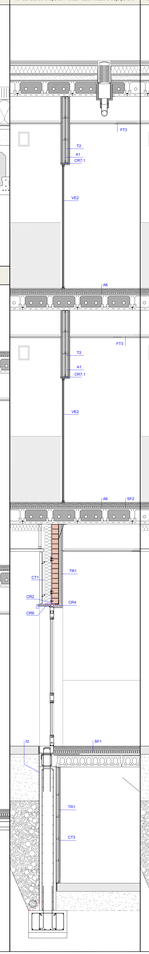

SECCIÓN L
F2 Fachada de chapa núcleo escalera bajo porche

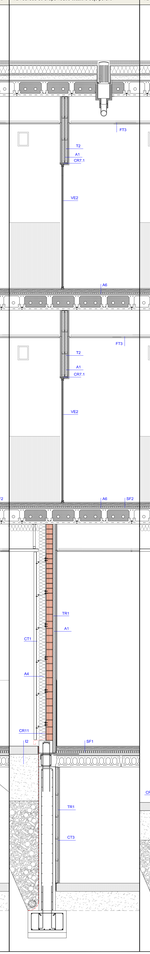

SECCIÓN M
F2 Fachada de chapa núcleo escalera bajo porche

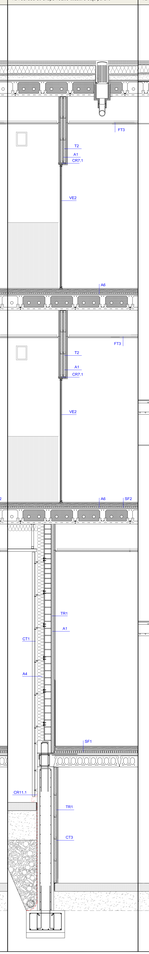

SECCIÓN N
F2 Fachada de chapa núcleo escalera hasta nivel de sobre

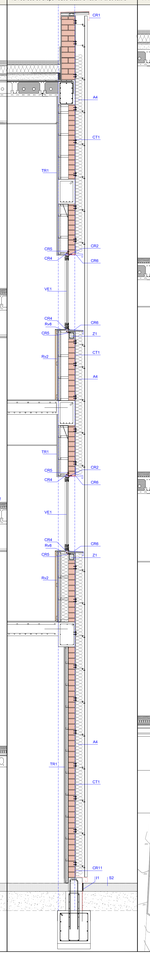

SECCIÓN O
F1 Fachada de hormigón en escalera hall acceso

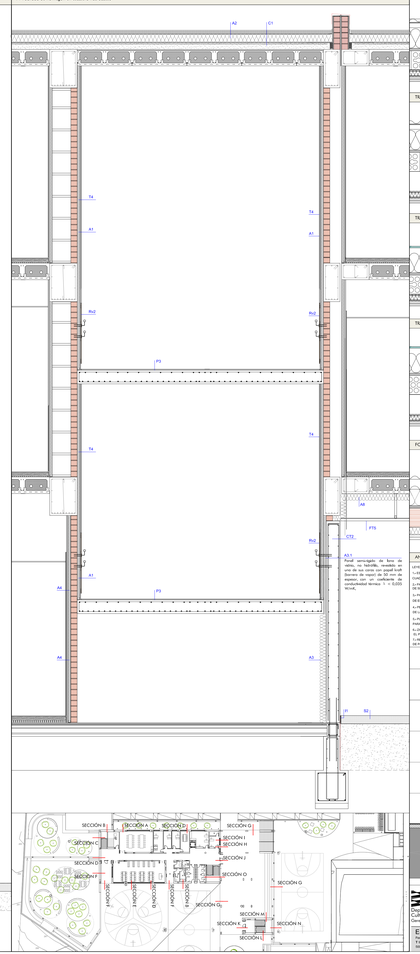

TRANSICIÓN ENTRE FACHADAS DE CHAPA DE DISTINTO COLOR Y ENCUENTRO EN ESQUINA

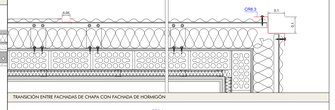

TRANSICIÓN ENTRE FACHADAS DE CHAPA CON FACHADA DE HORMIGÓN

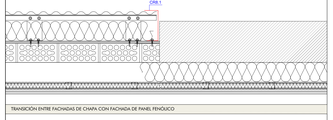

TRANSICIÓN ENTRE FACHADAS DE CHAPA CON FACHADA DE PANEL FENÓLICO

TRANSICIÓN ENTRE FACHADAS DE PANEL FENÓLICO CON FACHADA DE HORMIGÓN

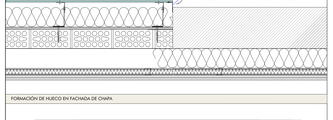

FORMACIÓN DE HUECO EN FACHADA DE CHAPA

ANTEPECHO ESCALERAS

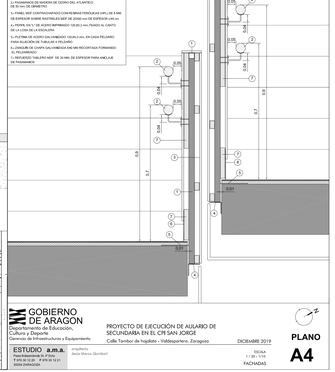

LEYENDA

1.- ESTRUCTURA TUBULAR DE ACERO IMPRIMADO FORMADA POR CUADRADILLOS 50.50.3 mm. CADA 1 POLÍGONOS DE 60 cm.

2.- CHAPA PERFORADA DE ACERO GALVANIZADO DE 2 mm. DE ESPESOR, CON UN 10% DE PERFORACIÓN

3.- PANEL MDF CONTRACHAPADO CON RESINAS FENÓLICAS (HPL) DE 5 MM DE ESPESOR SOBRE RASTRELES MDF DE 20X60 mm DE ESPESOR cada cm

4.- PERFIL EN "L" DE ACERO IMPRIMADO 120.80.3 mm. PLEGADO AL CANTO PARA RIGIDIZAR EL ANTEPECHO

5.- PLETINA DE ACERO GALVANIZADO 120.60.3 mm. EN CADA POLÍGONO PARA SUJECIÓN DE TUBULAR A POLÍGONO

6.- LÁMINA BLOK CHAPA GALVANIZADA CM.980 RECORTADA Y DOBRADO EL PELDAÑO/HUELLA

7.- PERFIL ANGULAR SOLERO MDF DE 20 MM. DE ESPESOR PARA ANCLAJE DE PLACHINAS

GOBIERNO DE ARAGON
Departamento de Educación, Cultura y Deporte
Dirección de Infraestructuras y Equipamiento

ESTUDIO a.m.s.
Paseo Sagasta nº 17Bis
T 976 70 12 30 F 976 70 12 31
50006 ZARAGOZA

PROYECTO DE EJECUCIÓN DE AULARIO DE SECUNDARIA EN EL CPI SAN JORGE

Calle Tambor de Huesca - Hidrosperteno, Zaragoza

DICIEMBRE 2019

Arquitecto
Alvaro Marcos Bardisa

ESCALA
1 / 20 s / 1:50

FACHADAS

PLANO
A4