




PLANTA PRIMERA

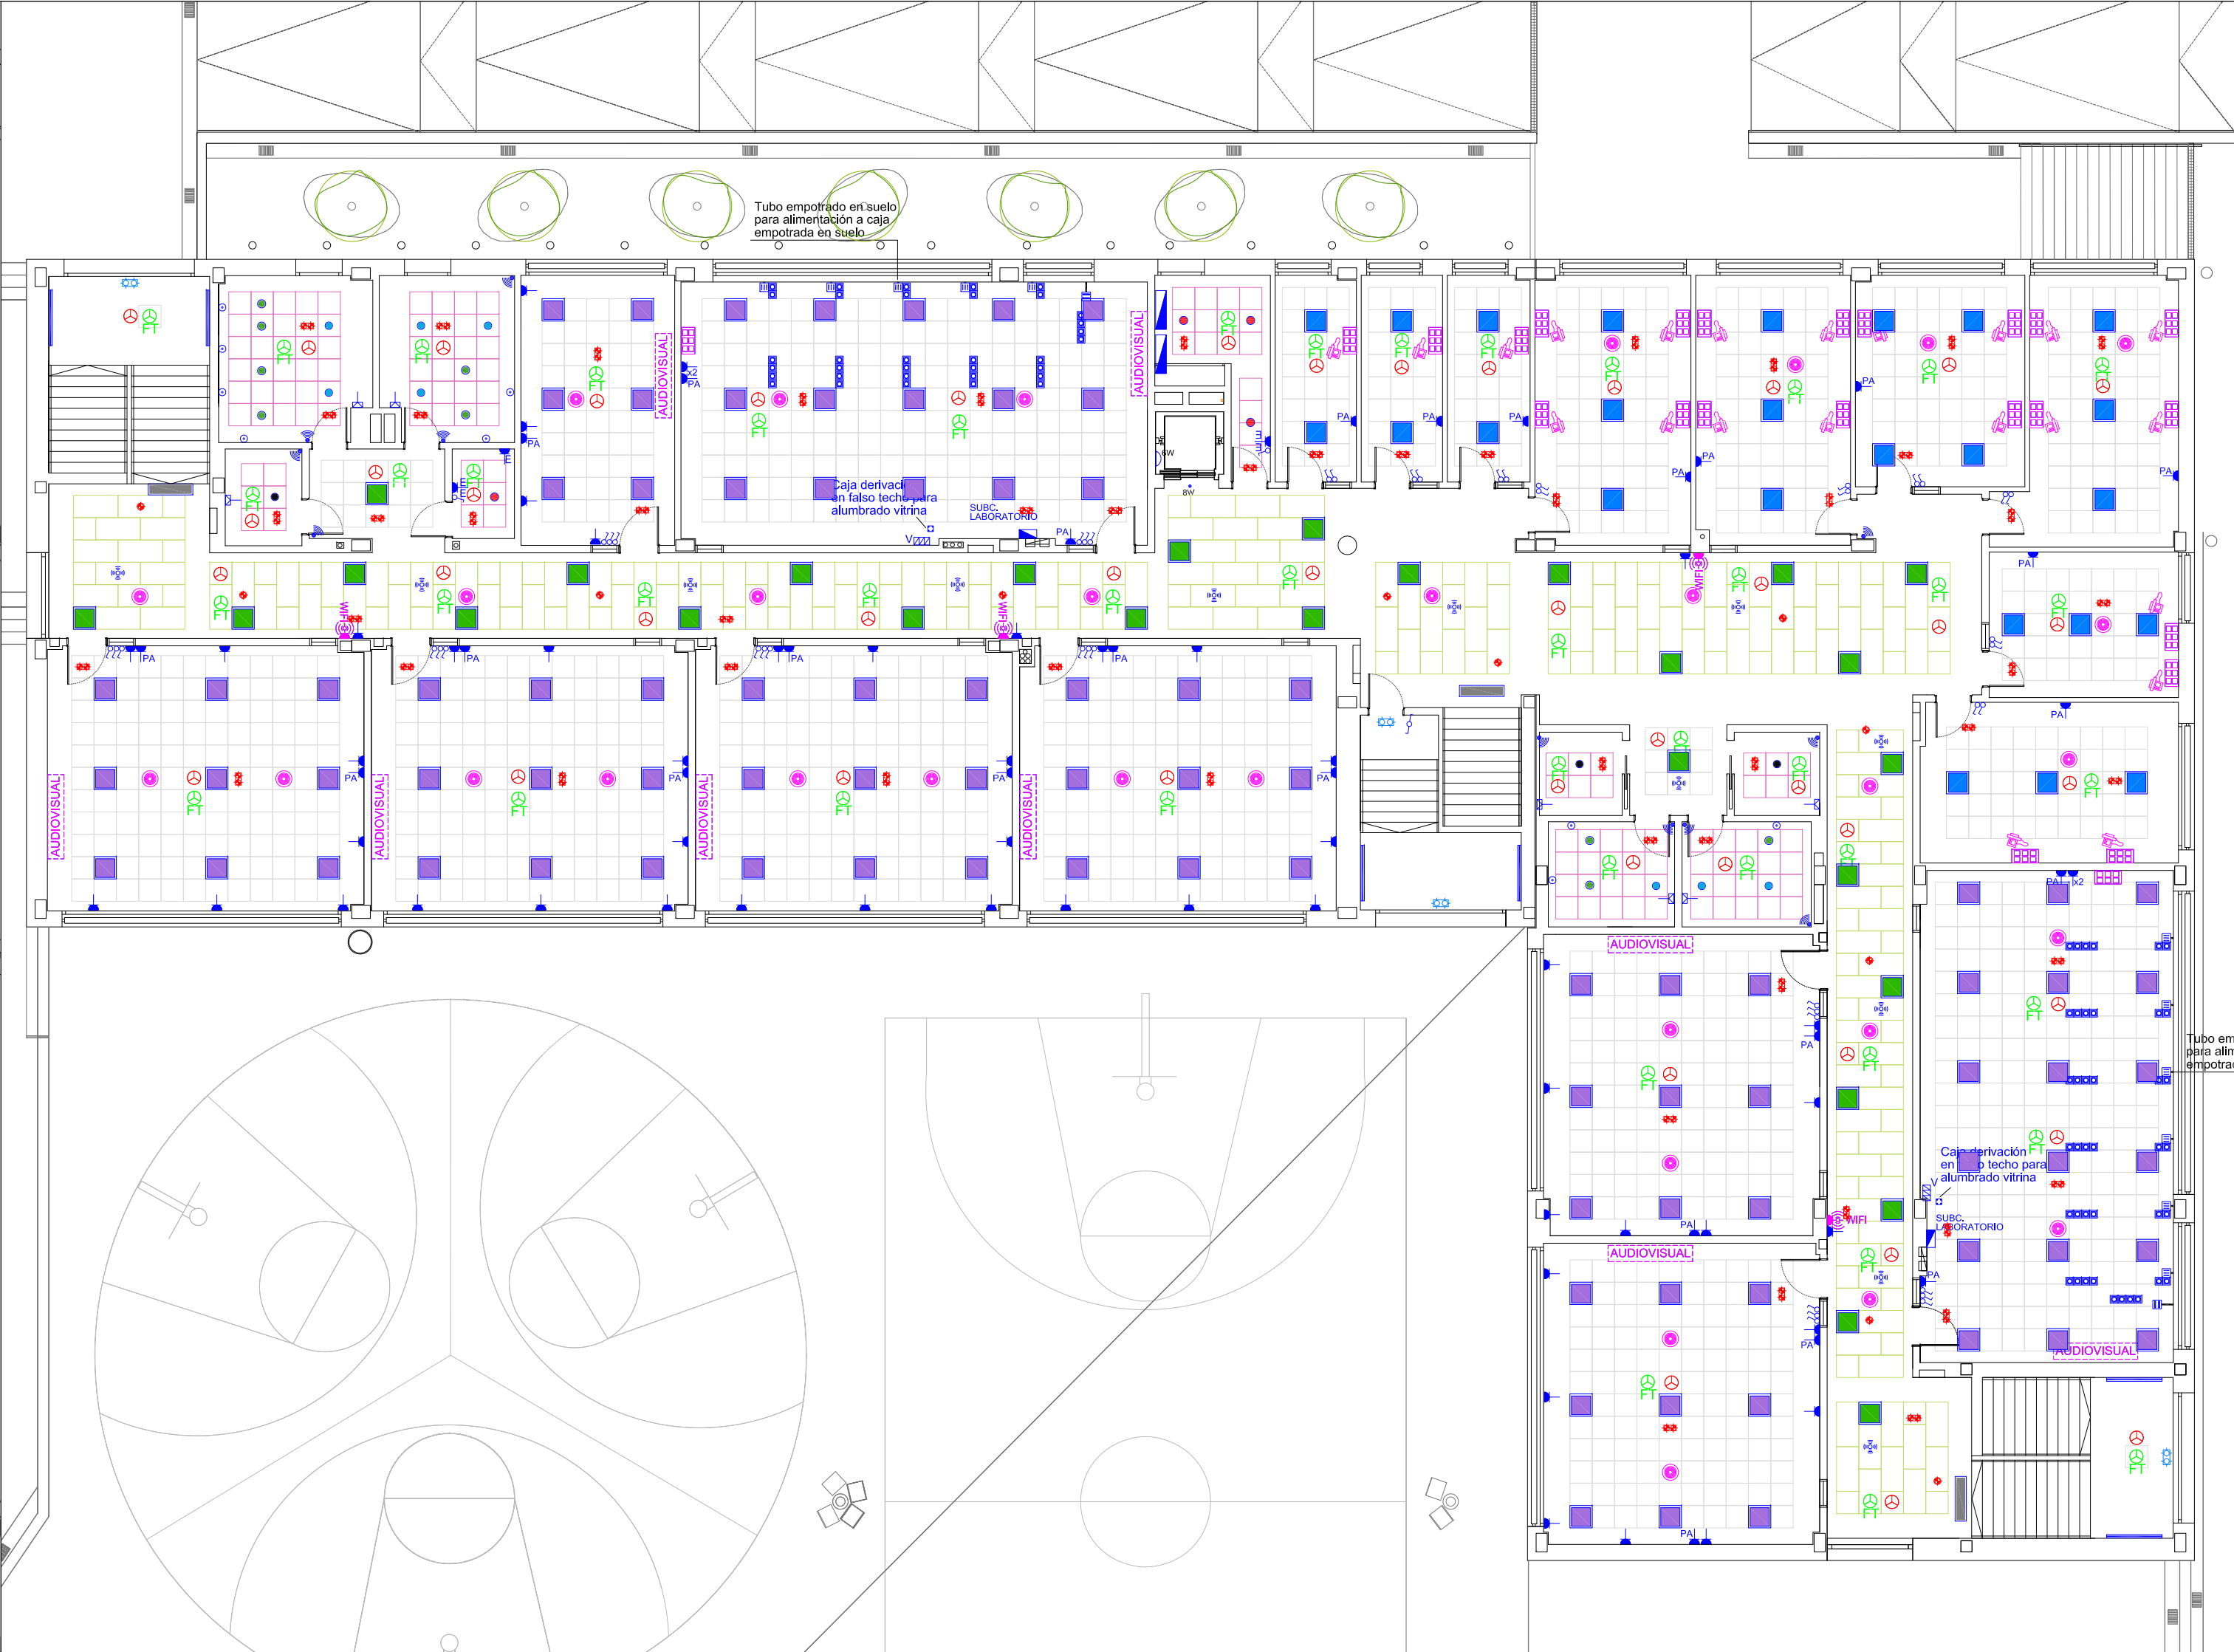


PLANTA SEGUNDA

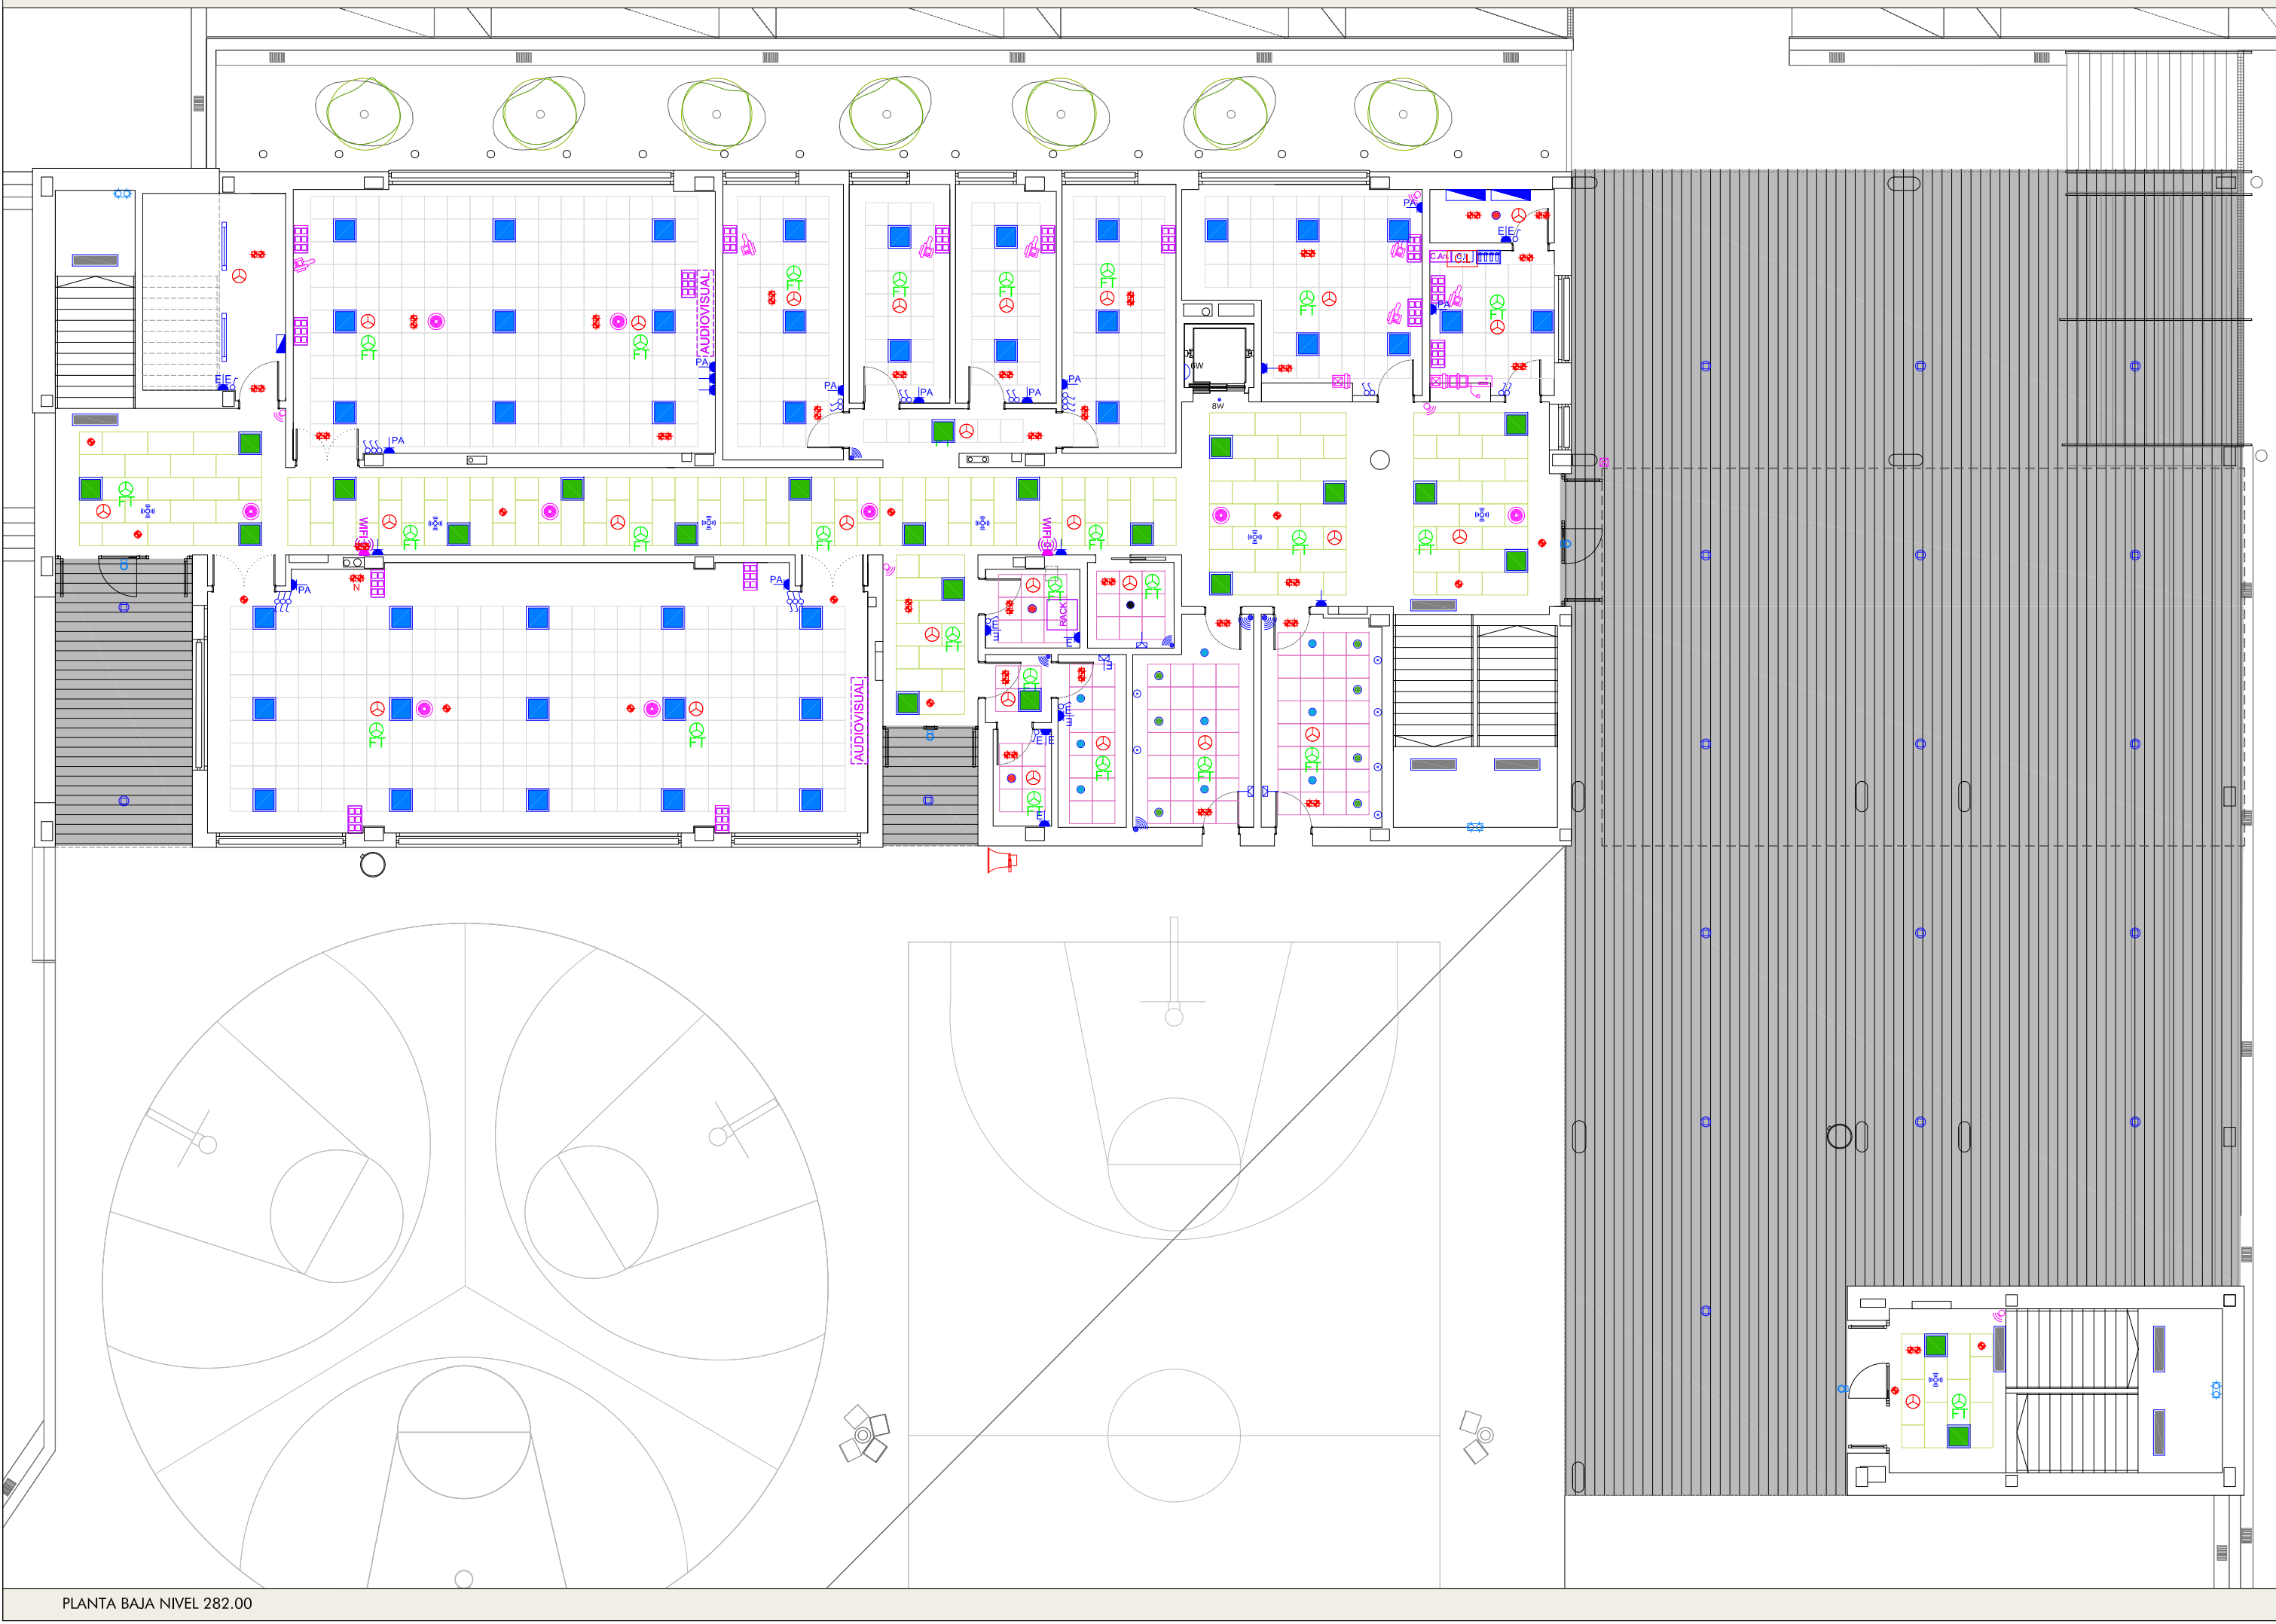

PLANTA BAJA NIVEL 282.00

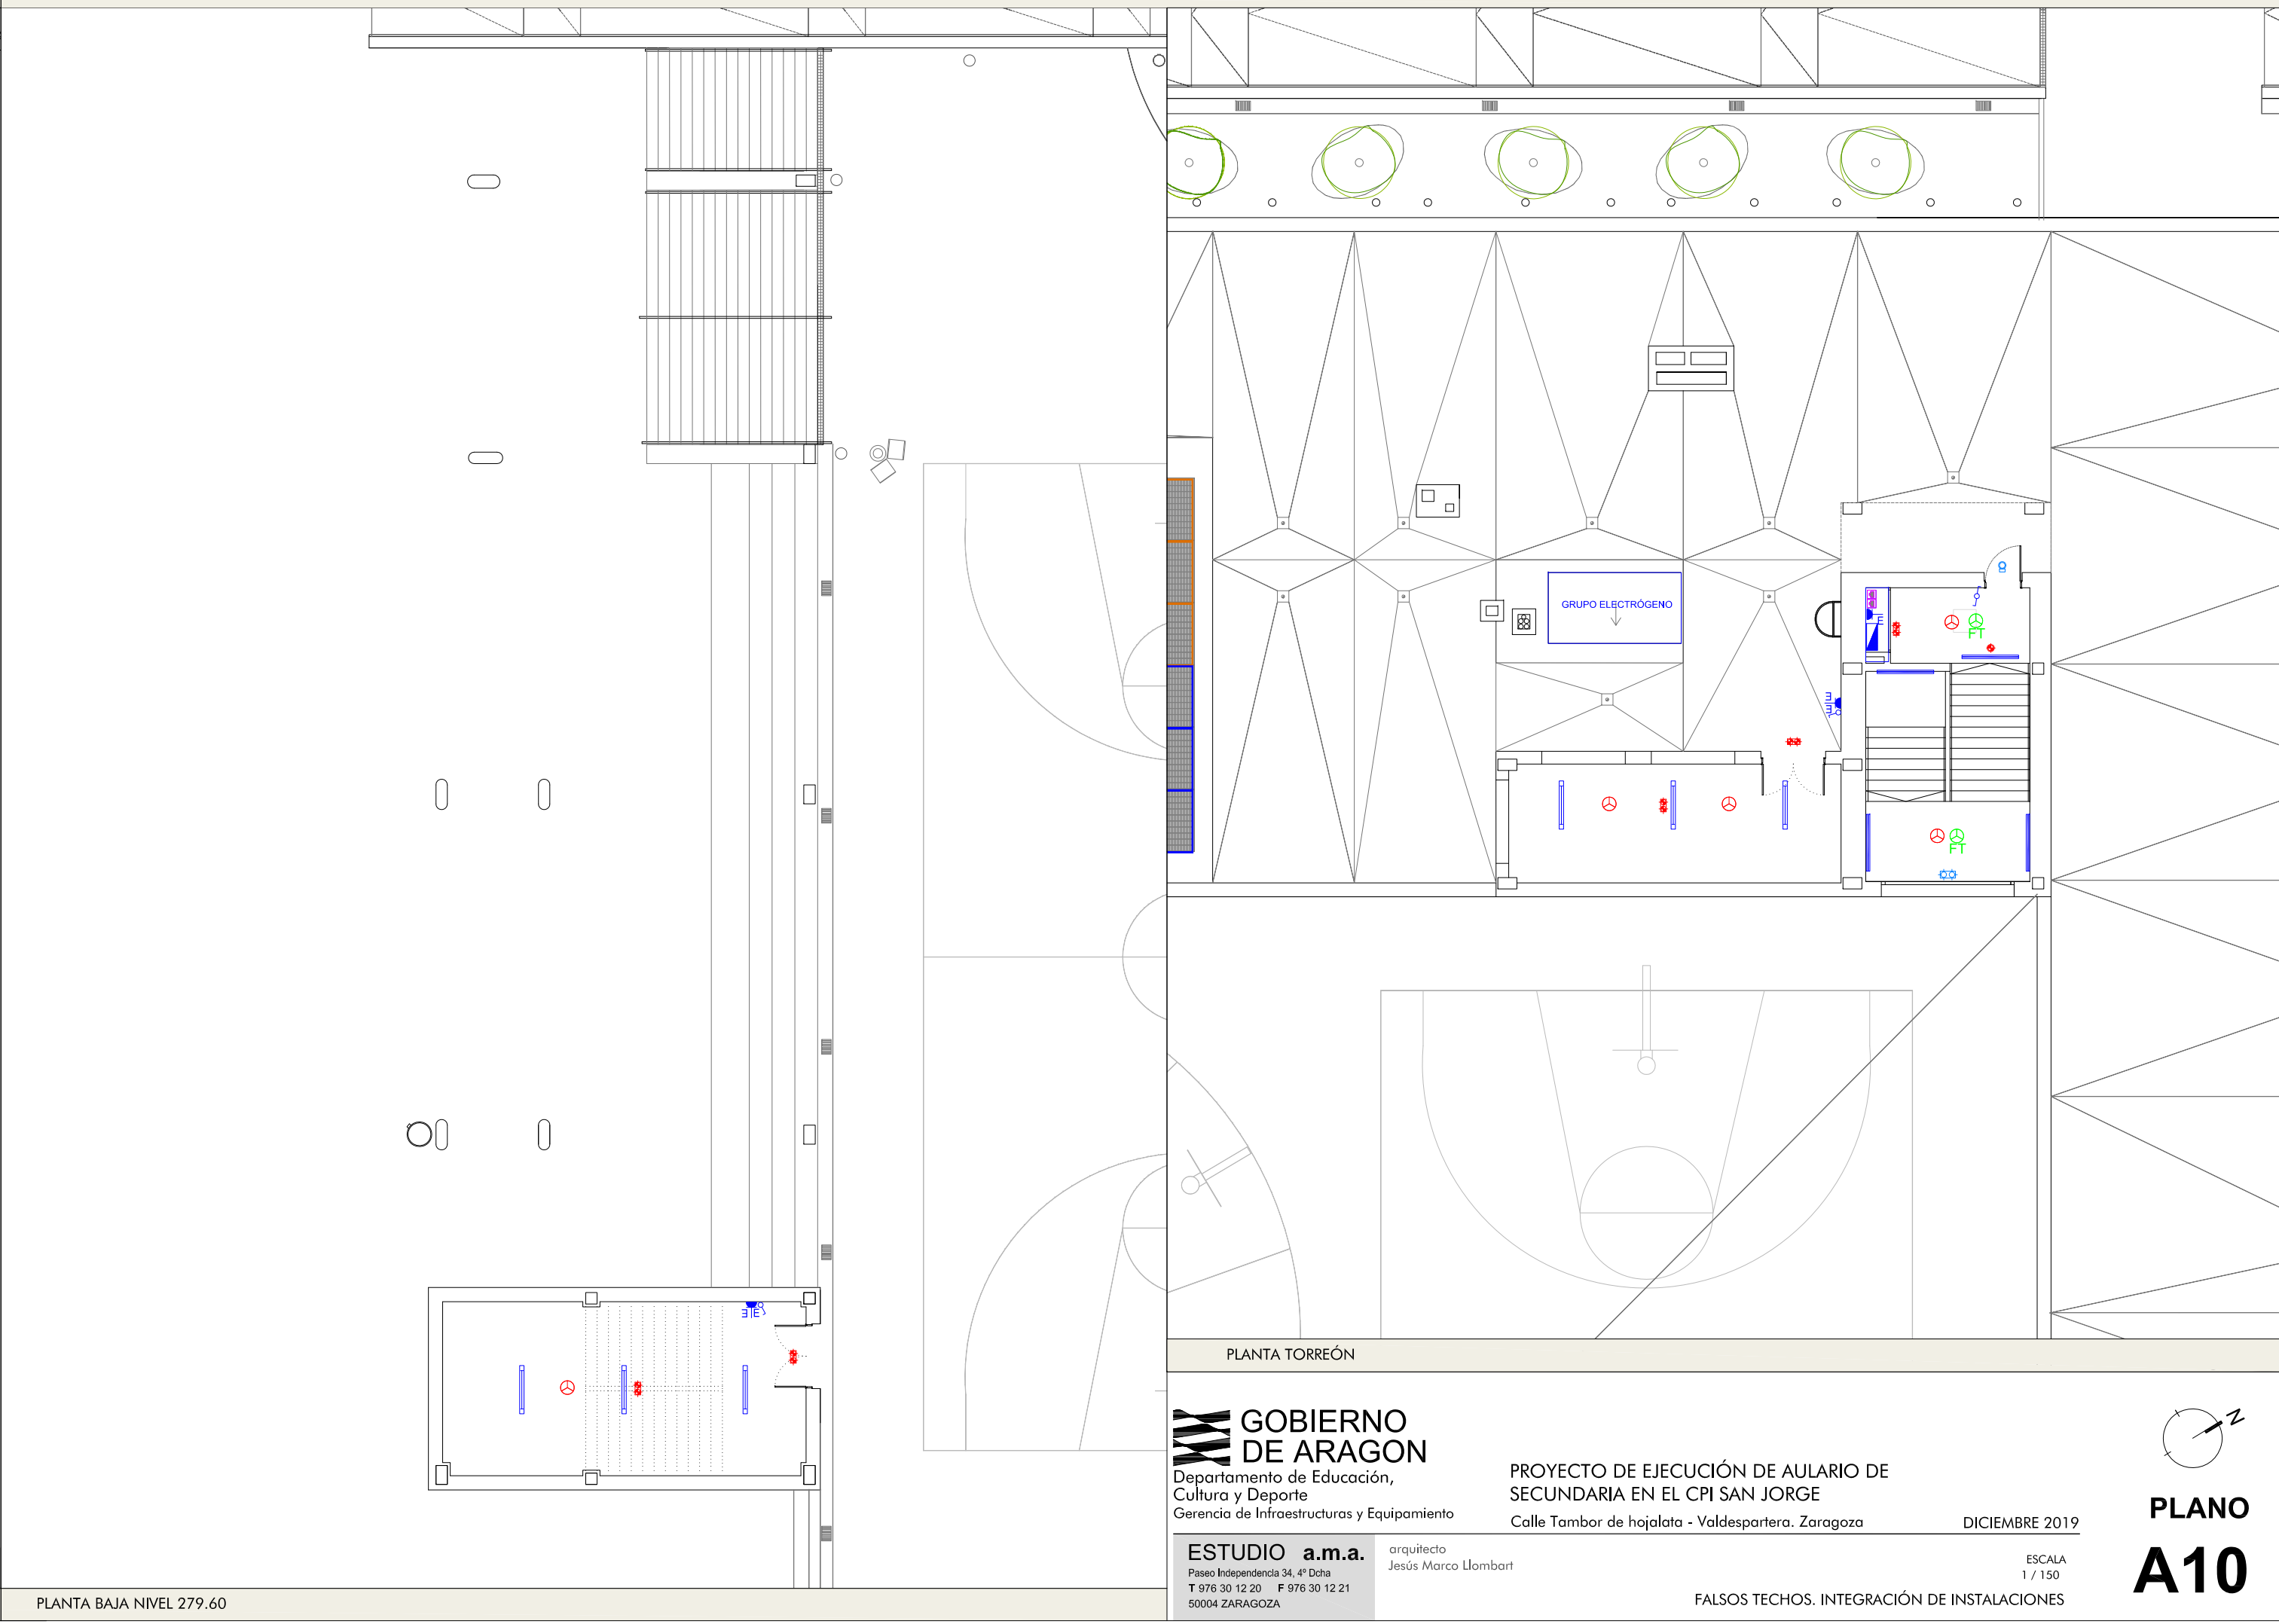

PLANTA BAJA NIVEL 279.60

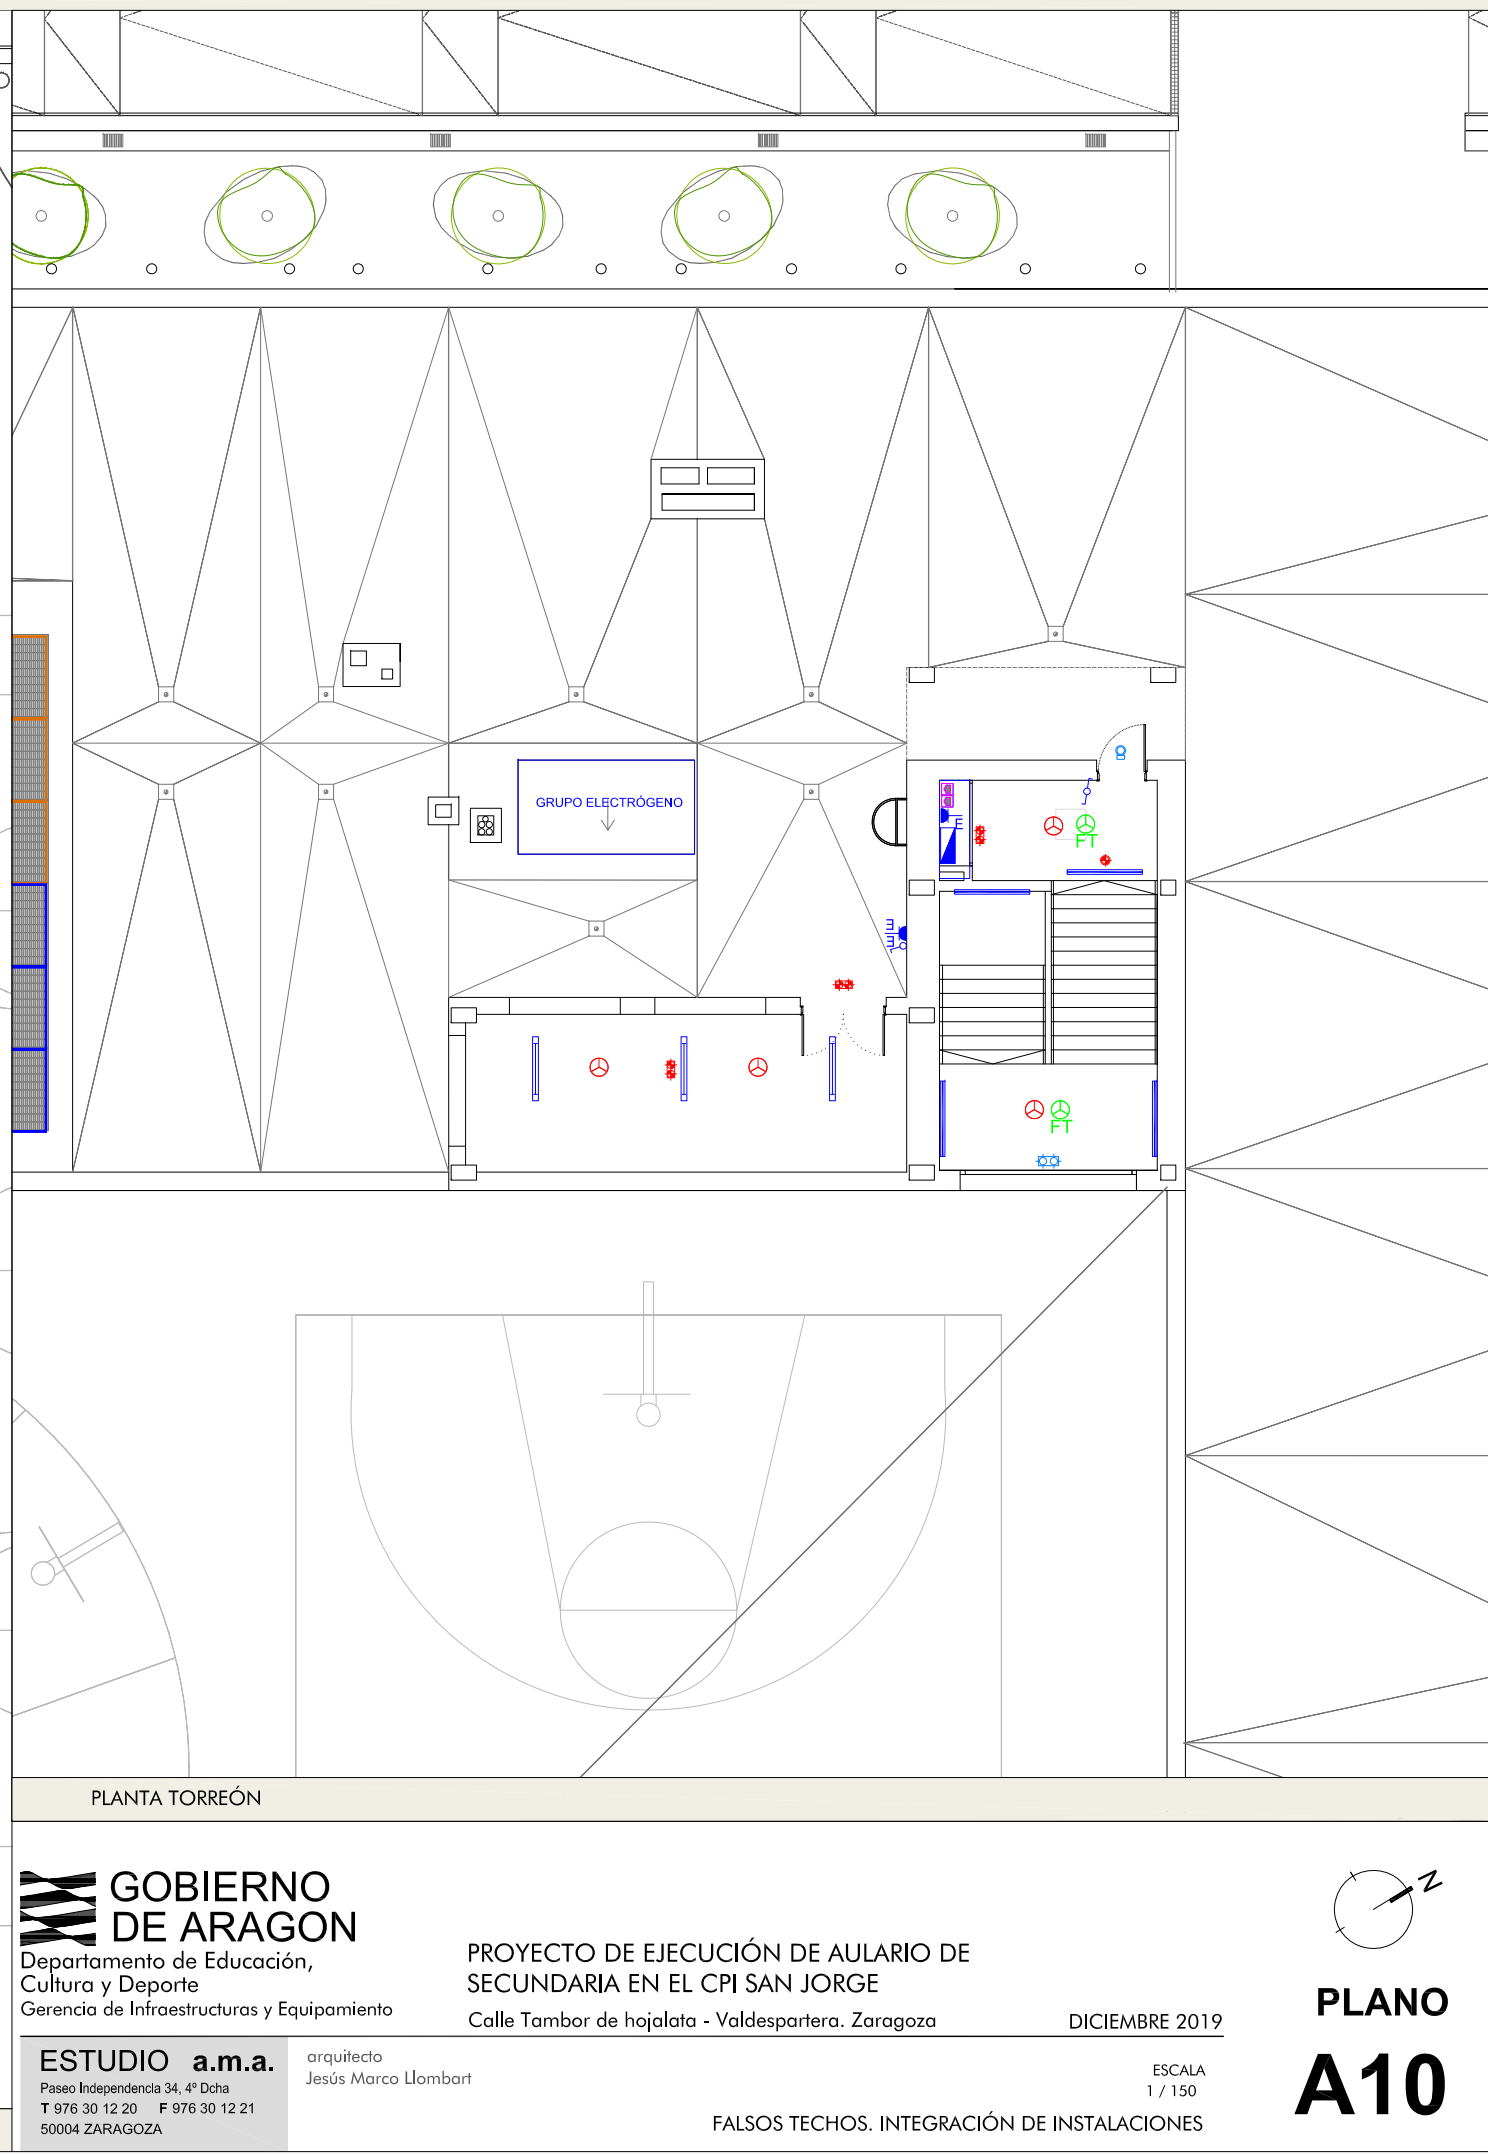

PLANTA TORREÓN

