


PLANTA PRIMERA

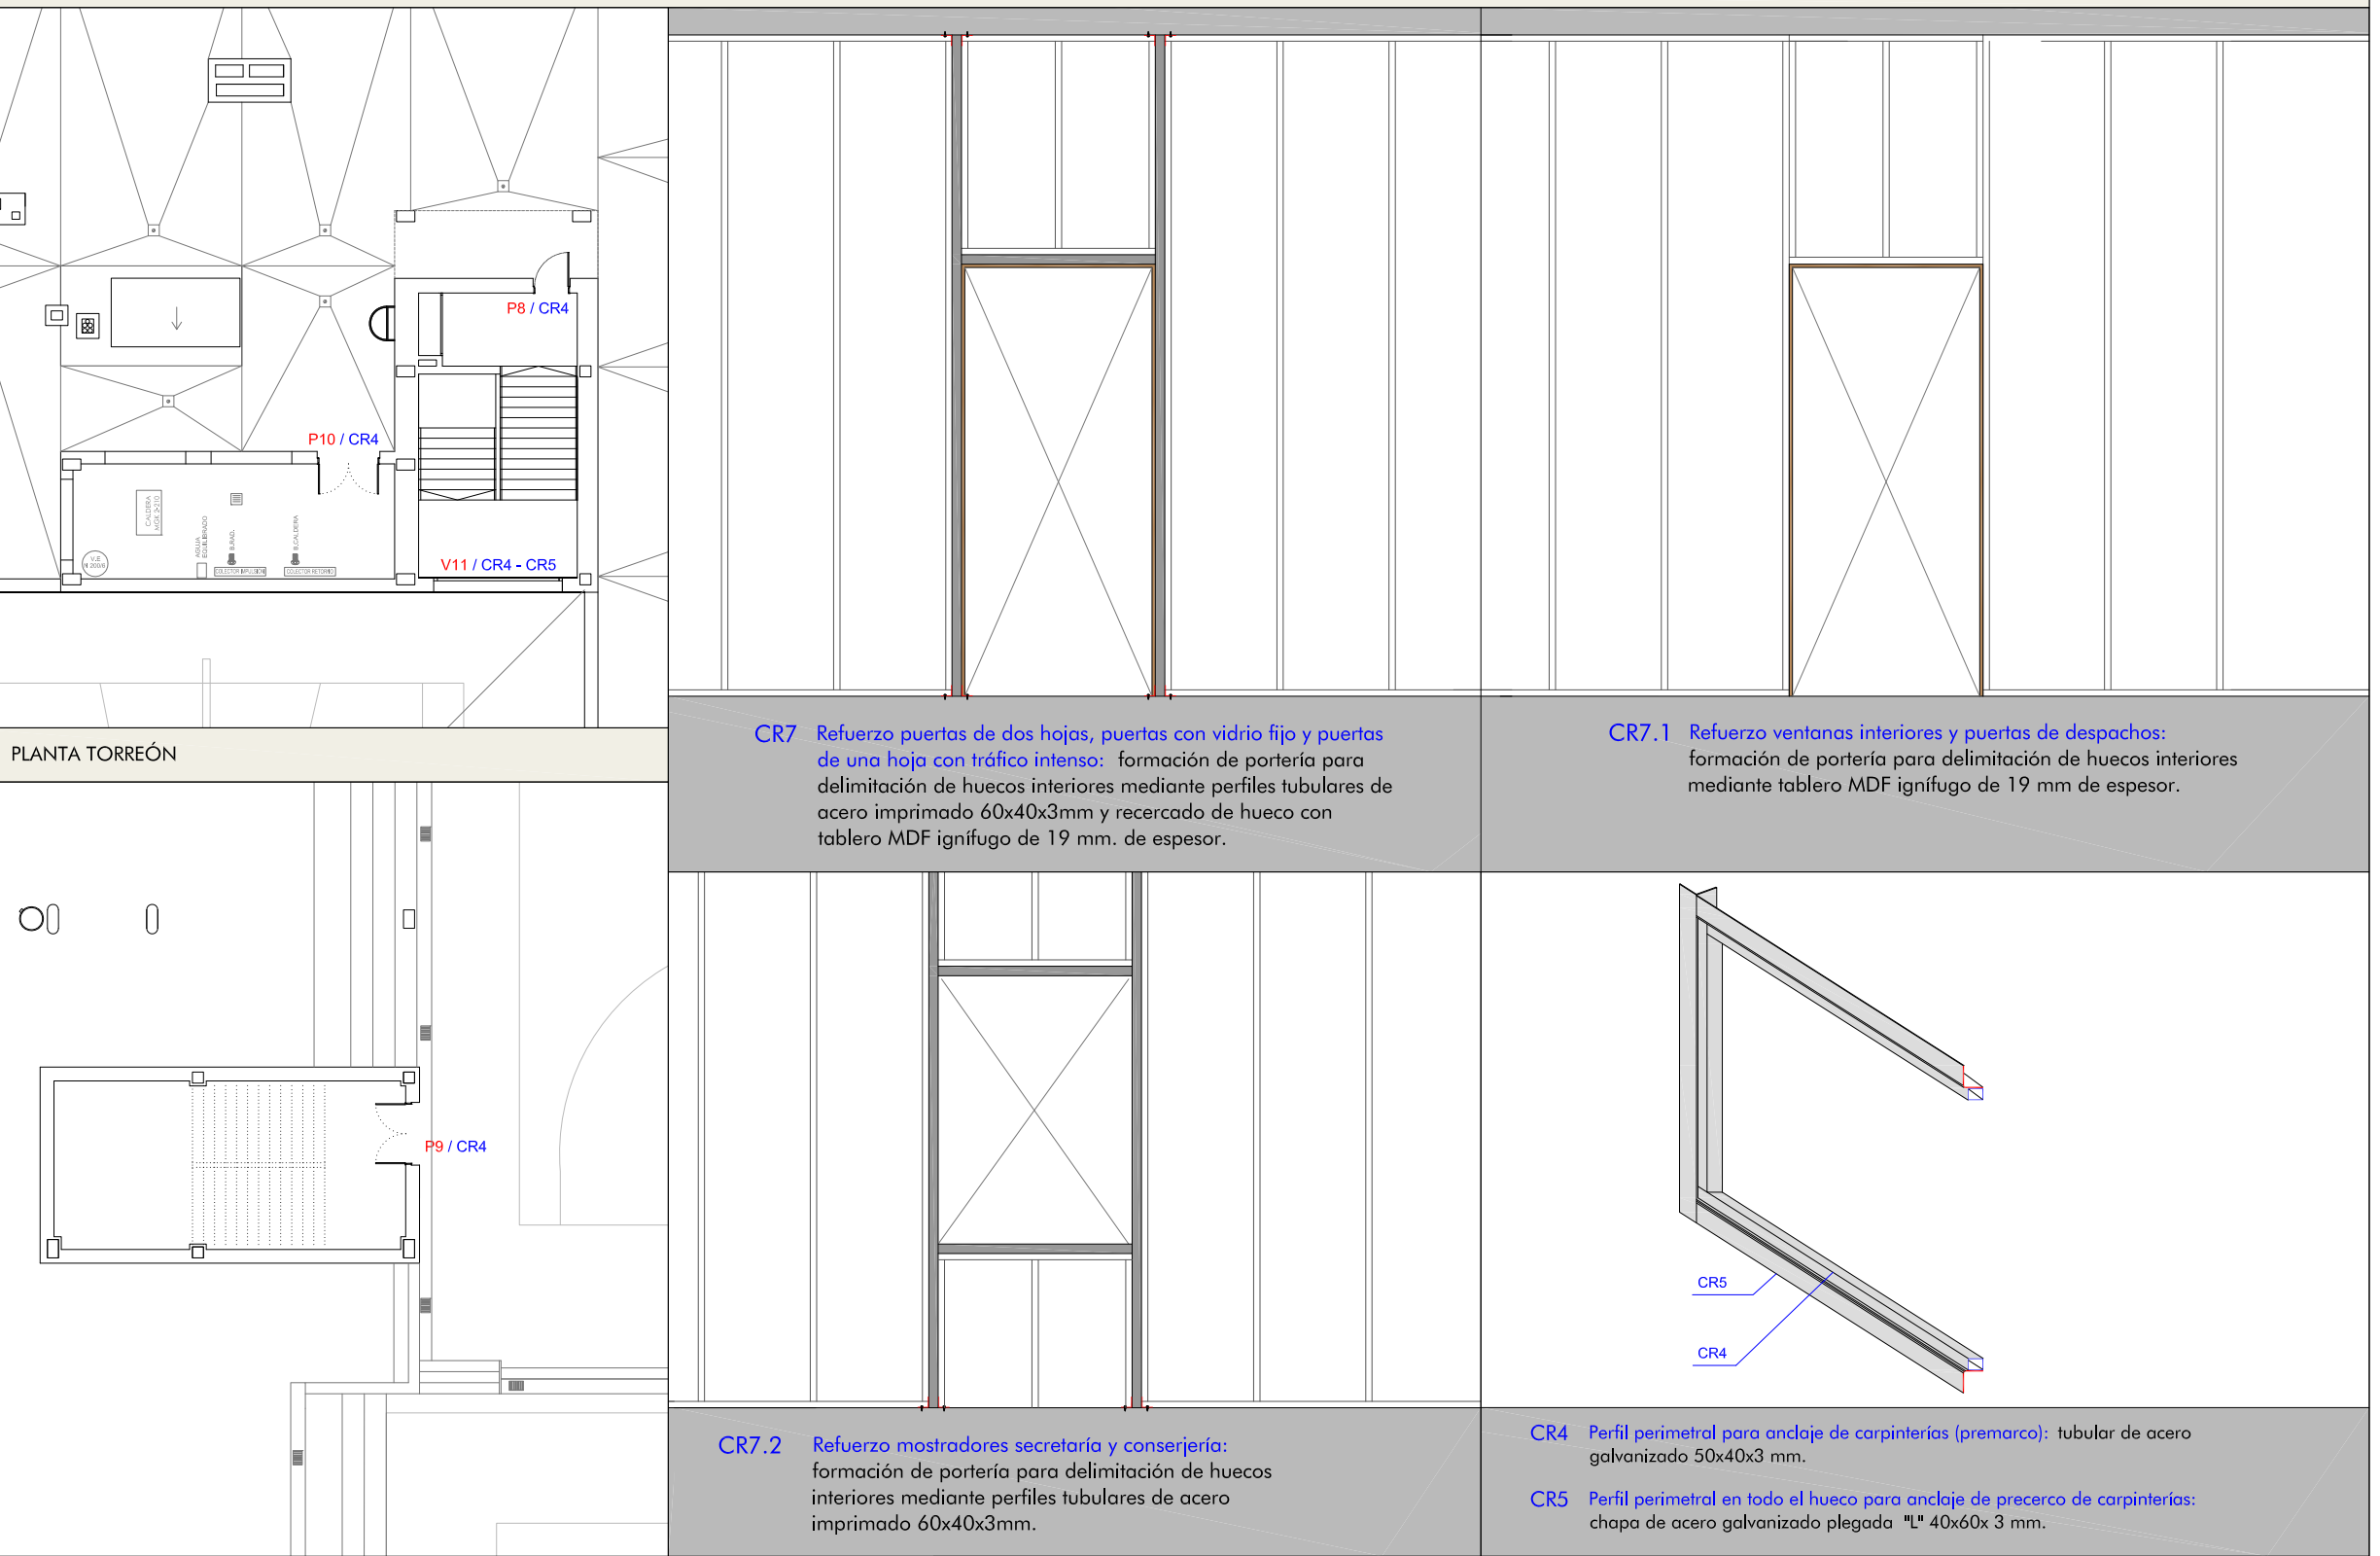

PLANTA BAJA ALMACÉN	REFUERZOS
---------------------	-----------

**CR7.1 Refuerzo ventanas interiores y puertas de despachos:**  
formación de portería para delimitación de huecos interiores  
mediante tablero MDF ignífugo de 19 mm de espesor.

CR4 Perfil perimetral para anclaje de carpinterías (premarco): tubular de acero galvanizado 50x40x3 mm.

CR5 Perfil perimetral en todo el hueco para anclaje de prearco de carpinterías chapa de acero galvanizado plegada "L" 40x60x 3 mm.