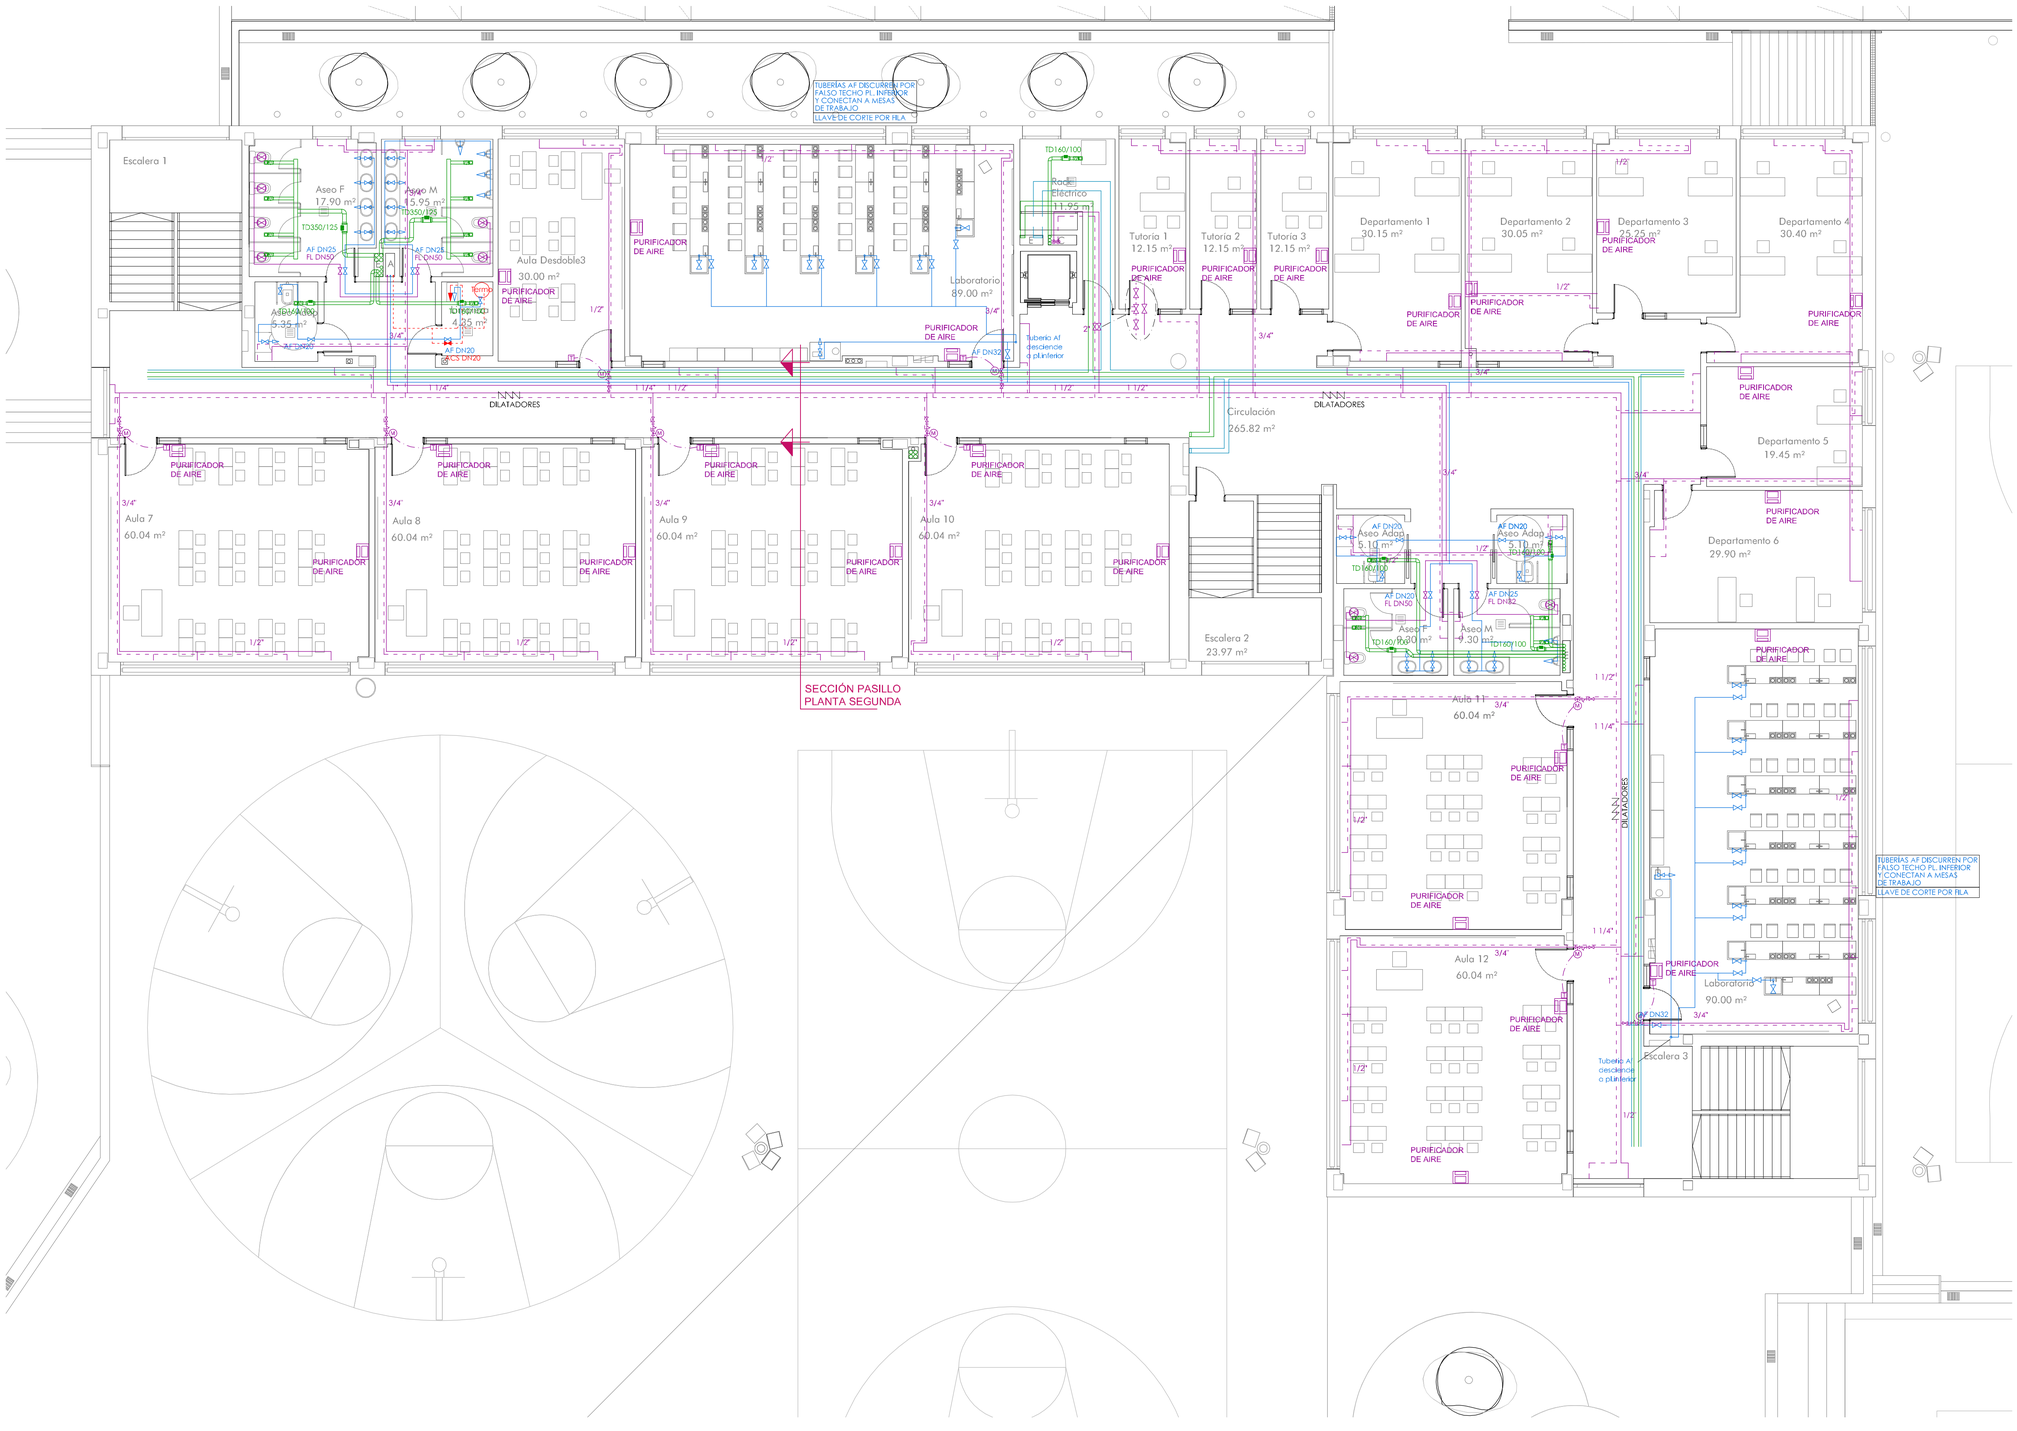

DISTRIBUCION DE INSTALACIONES EN FALSOS TECHOS

SECCIÓN PASILLO PLANTA SEGUNDA

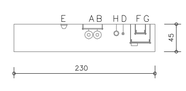

2

A RADIADORES
B RADIADORES
C RED DE BIES
D FONTANERIA AGUA FRIA
E DETECTOR
F BANDEJA DE TELECO
G BANDEJA DE ELECTRICIDAD
H RED FLUXORES

GOBIERNO DE ARAGON
Departamento de Educación, Cultura y Deporte
Gerencia de Infraestructuras y Equipamiento

PROYECTO DE EJECUCIÓN PARA LA TRANSFORMACIÓN DEL CEIP SAN JORGE DE ZARAGOZA EN CENTRO PÚBLICO INTEGRADO
Calle Tambor de hojalata - Valdespartera. Zaragoza
DICIEMBRE 2019

ESTUDIO a.m.a.
Paseo Independencia 34, 4º Dcha
T 976 30 12 20 F 976 30 12 21
50004 ZARAGOZA

arquitecto
Jesús Marco Llombart
P
Pilar Ruiz Cabestany
Col. COAATZ nº1626
Pº. Mtro. Sta. del Carmel nº 8, 7º B. 50.006 ZARAGOZA
976 30 12 20 | mpmrcab@yahoo.com

ESCALA
1 : 100

PLANTA SEGUNDA. COORDINACIÓN

PLANO
CO03