



CUADRO NORMAL PLANTA 1ª

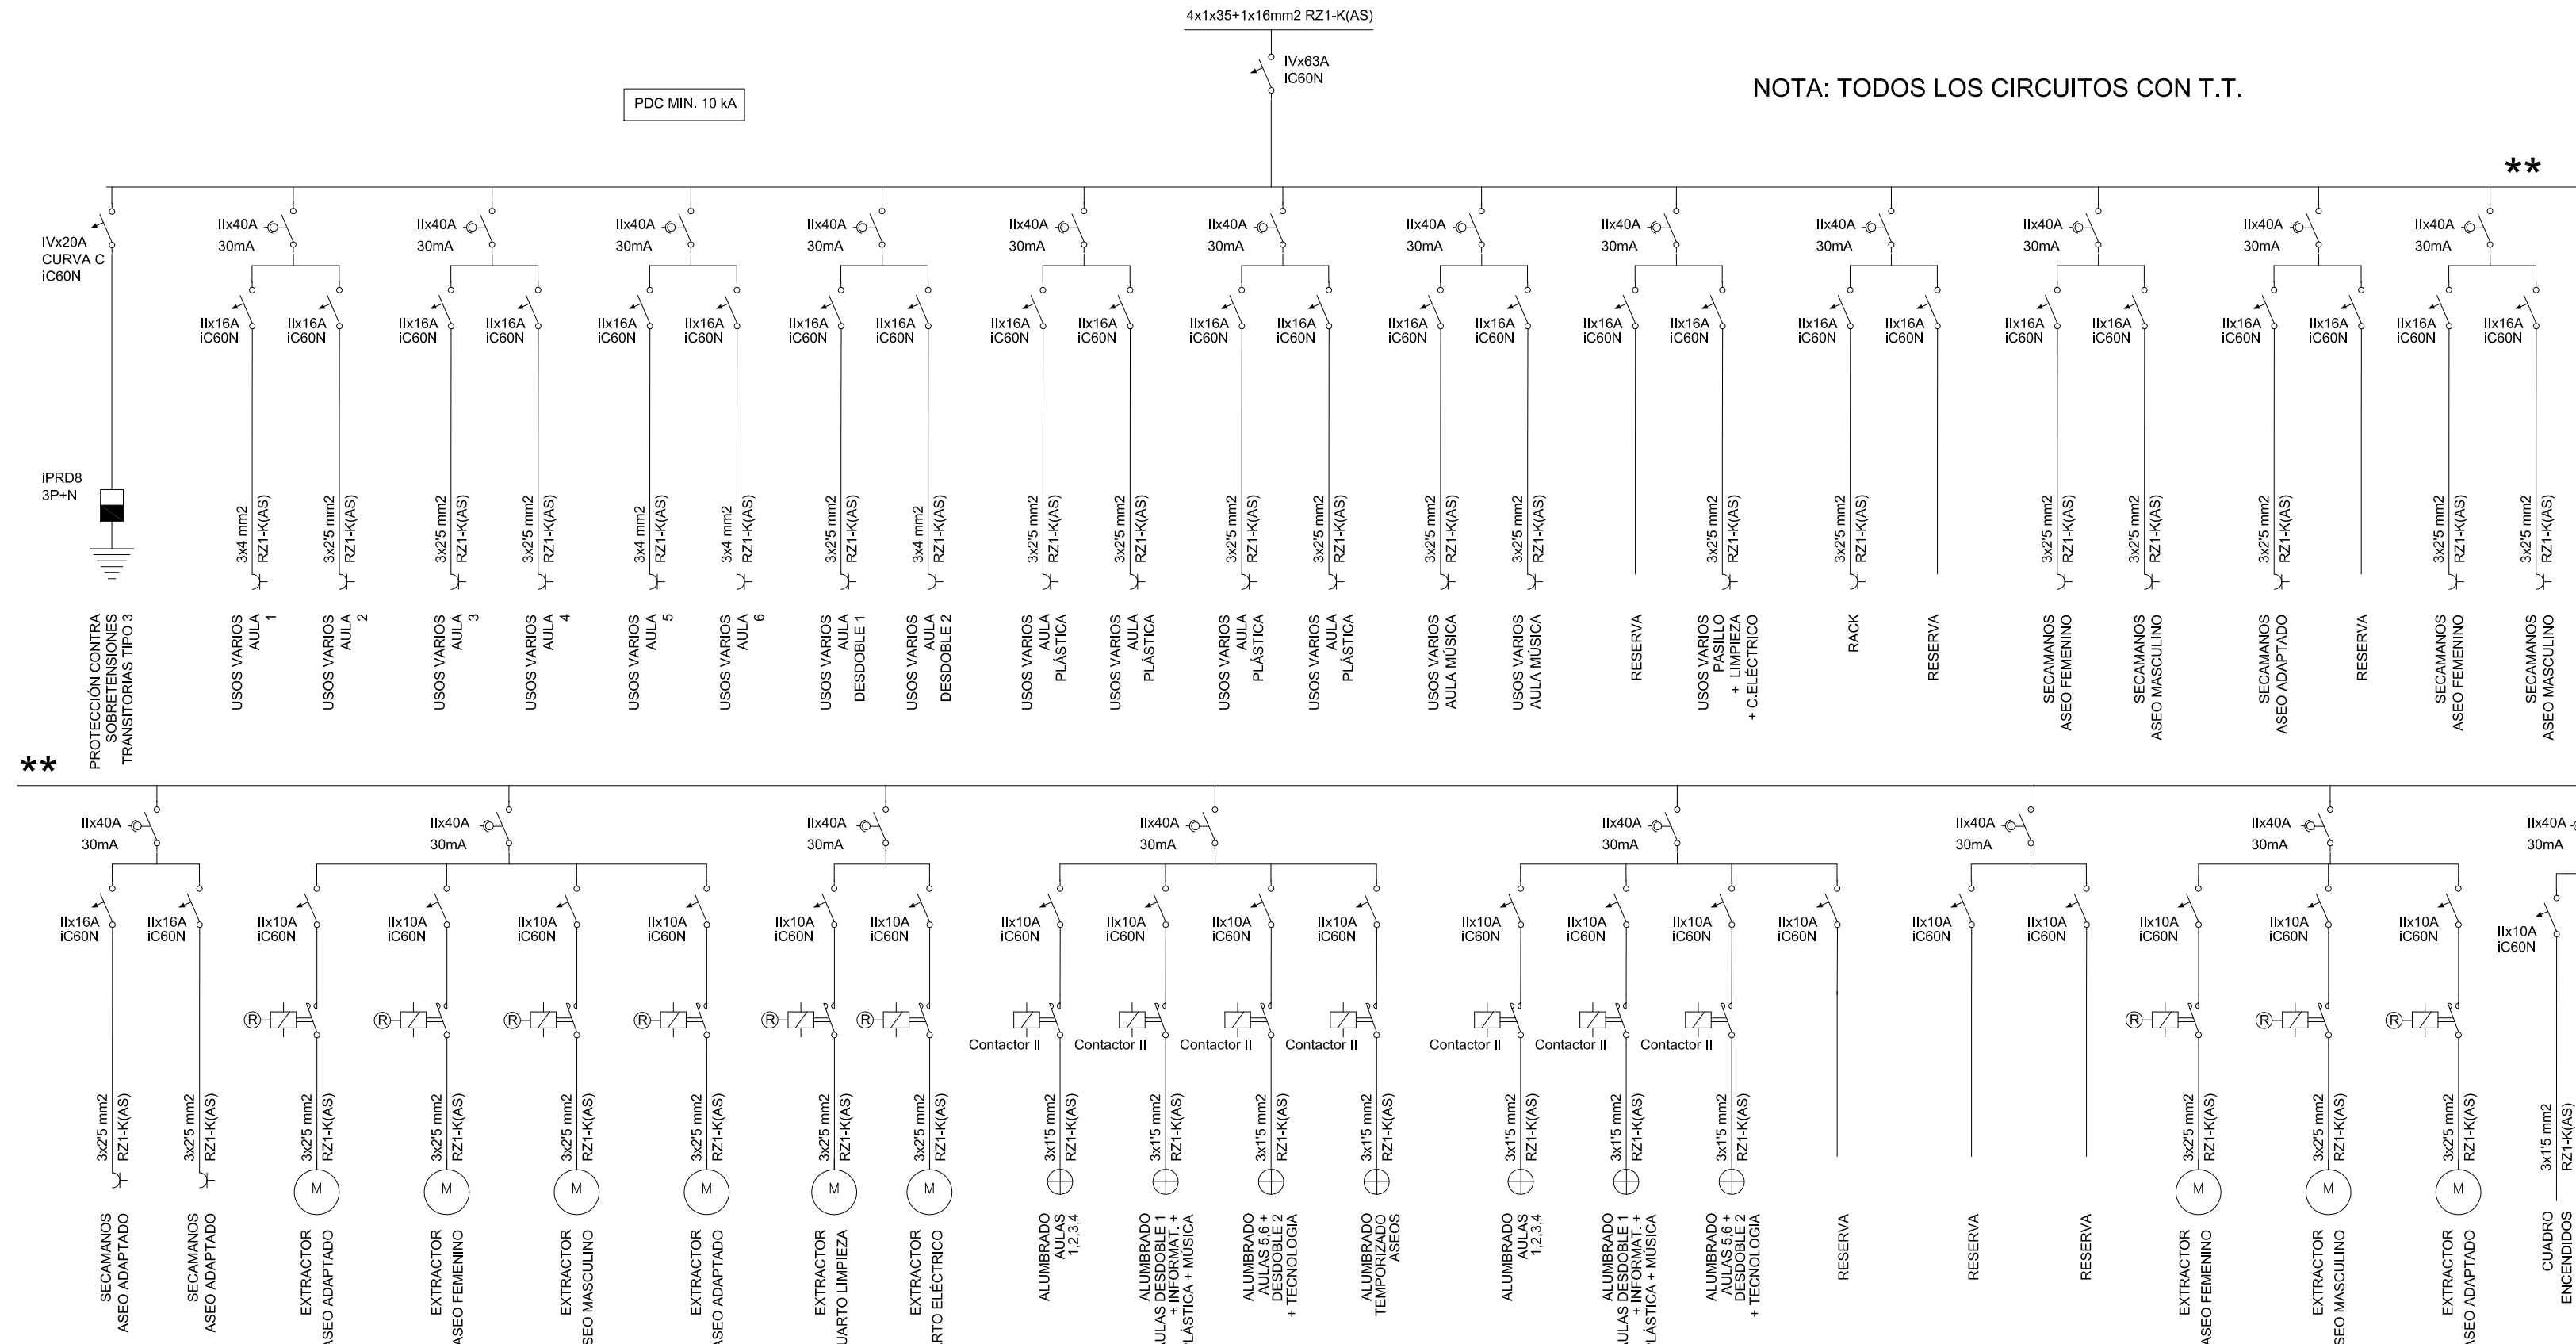


NOTA: TODOS LOS CIRCUITOS CON T.T.

CUADRO NORMAL GRUPO PRESIÓN AGUA

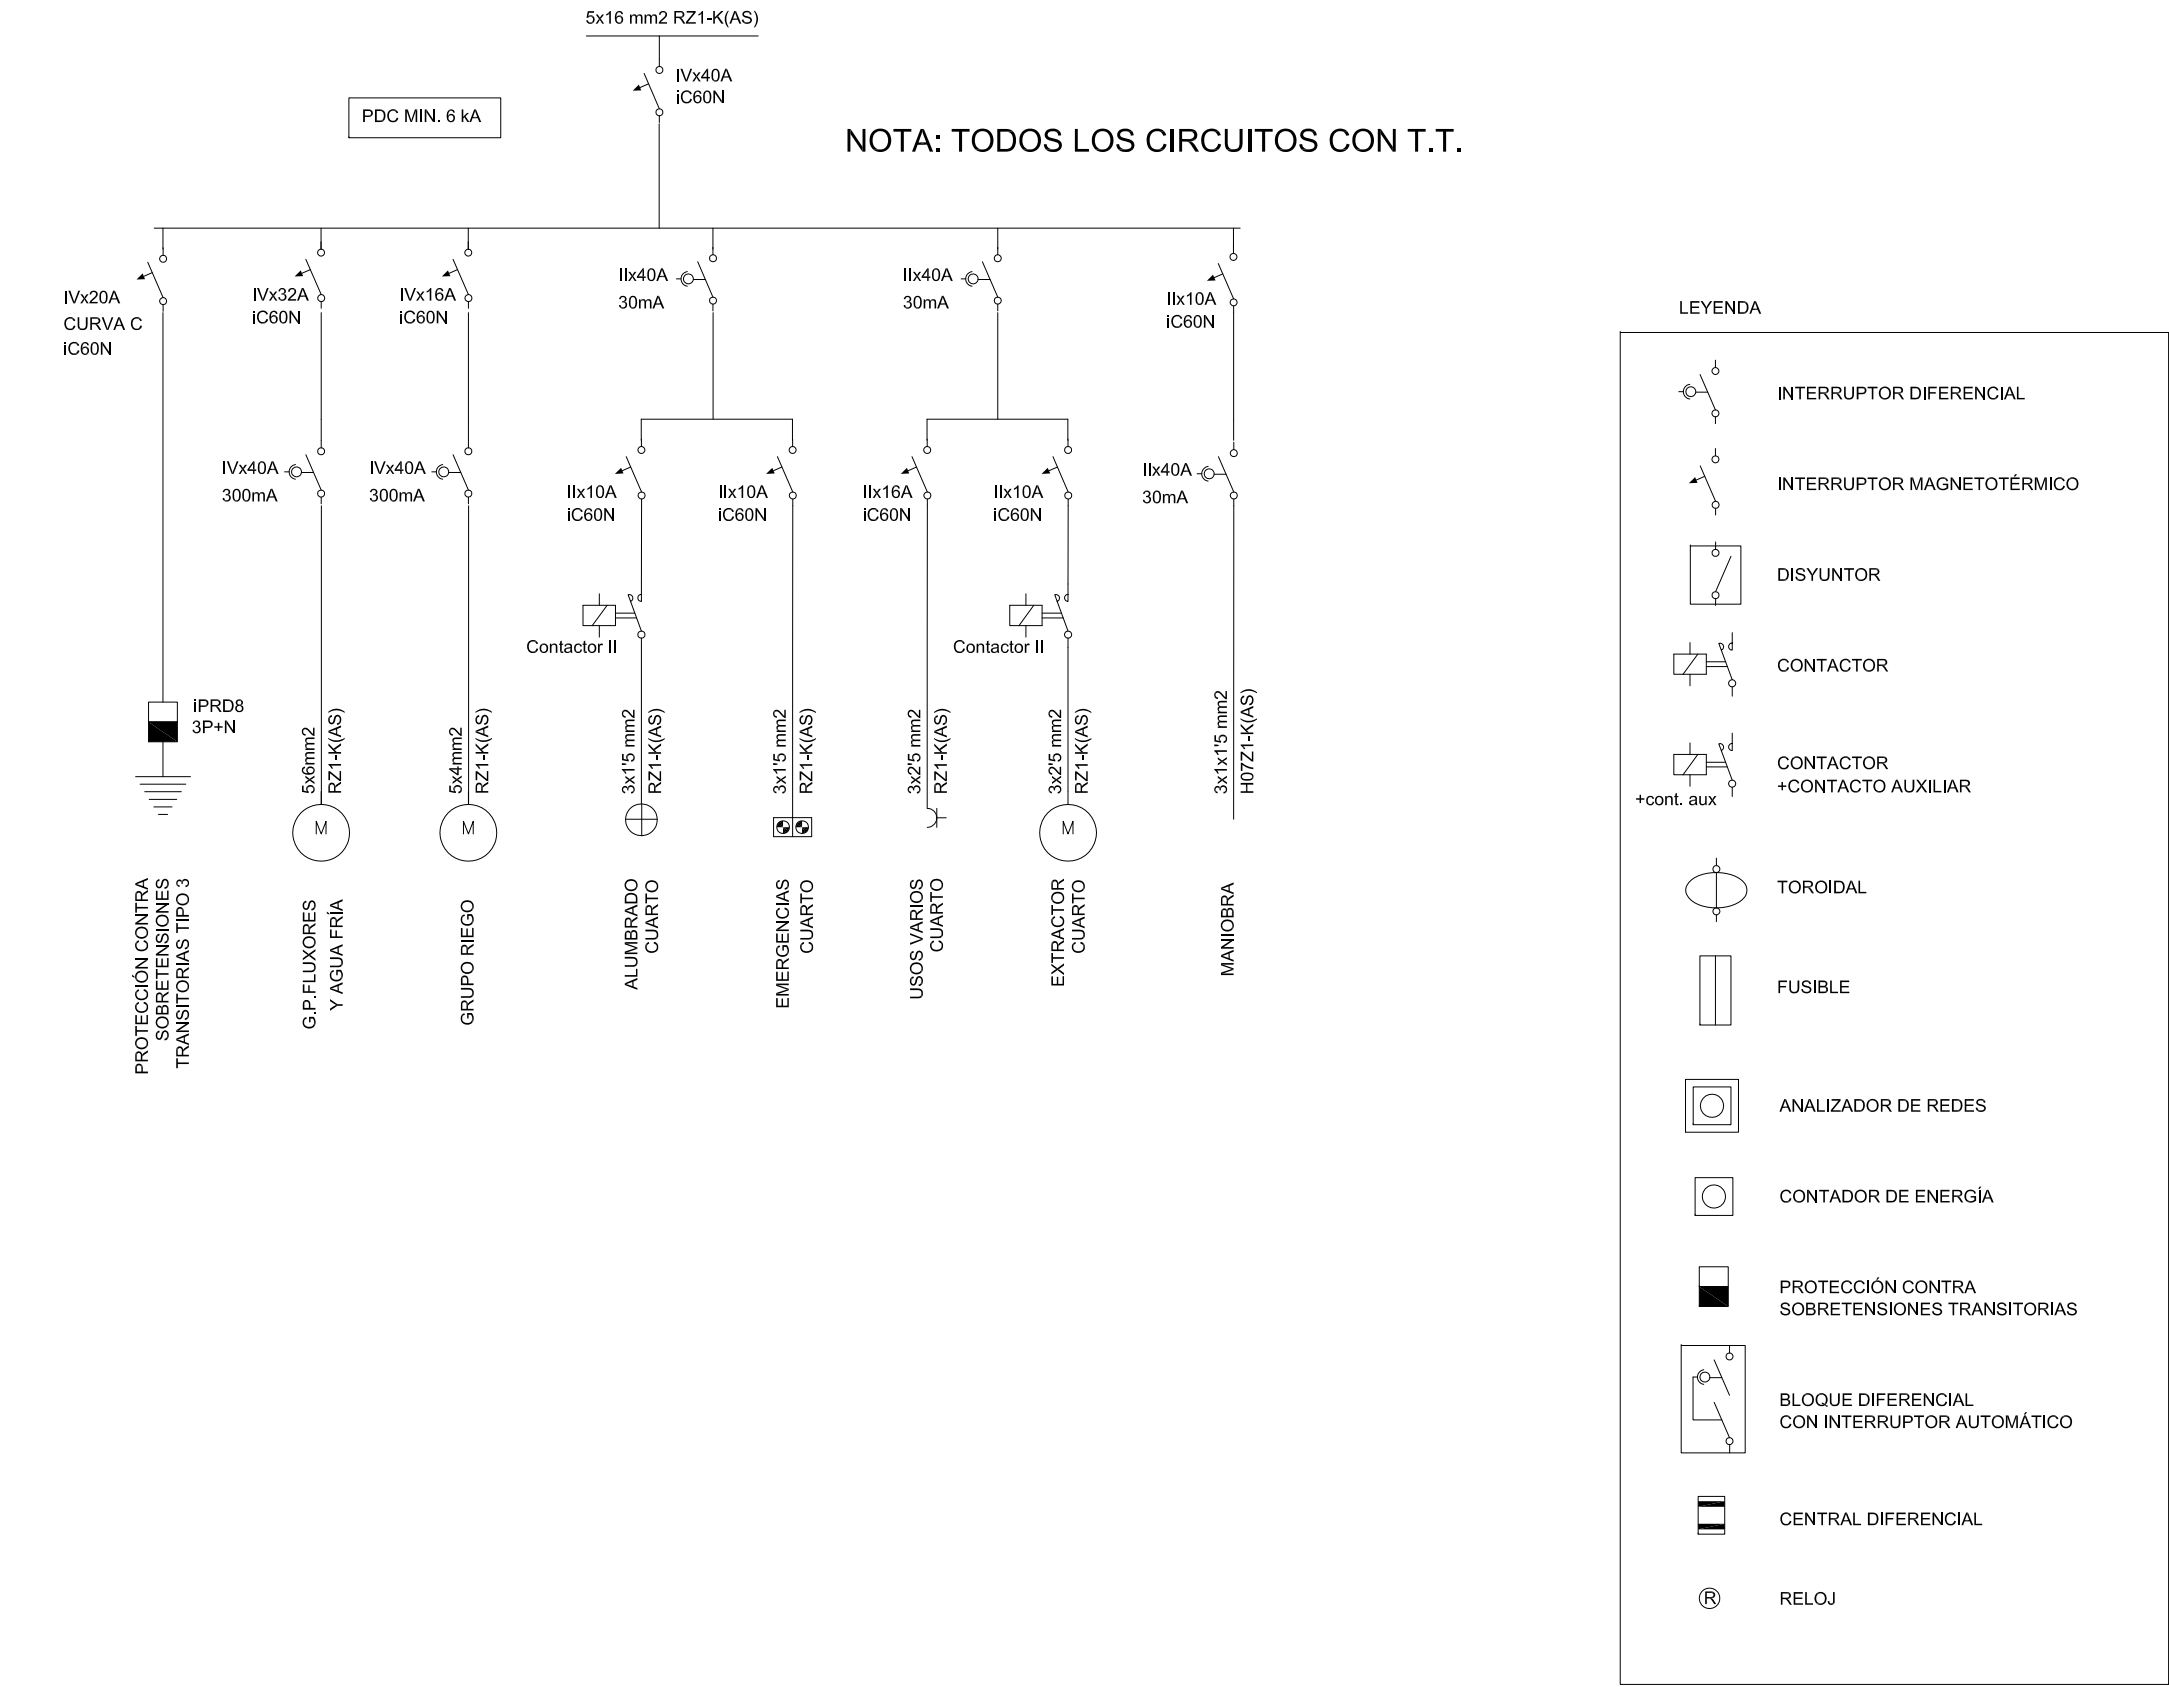


NOTA: TODOS LOS CIRCUITOS CON T.T.

CUADRO NORMAL PLANTA 2ª

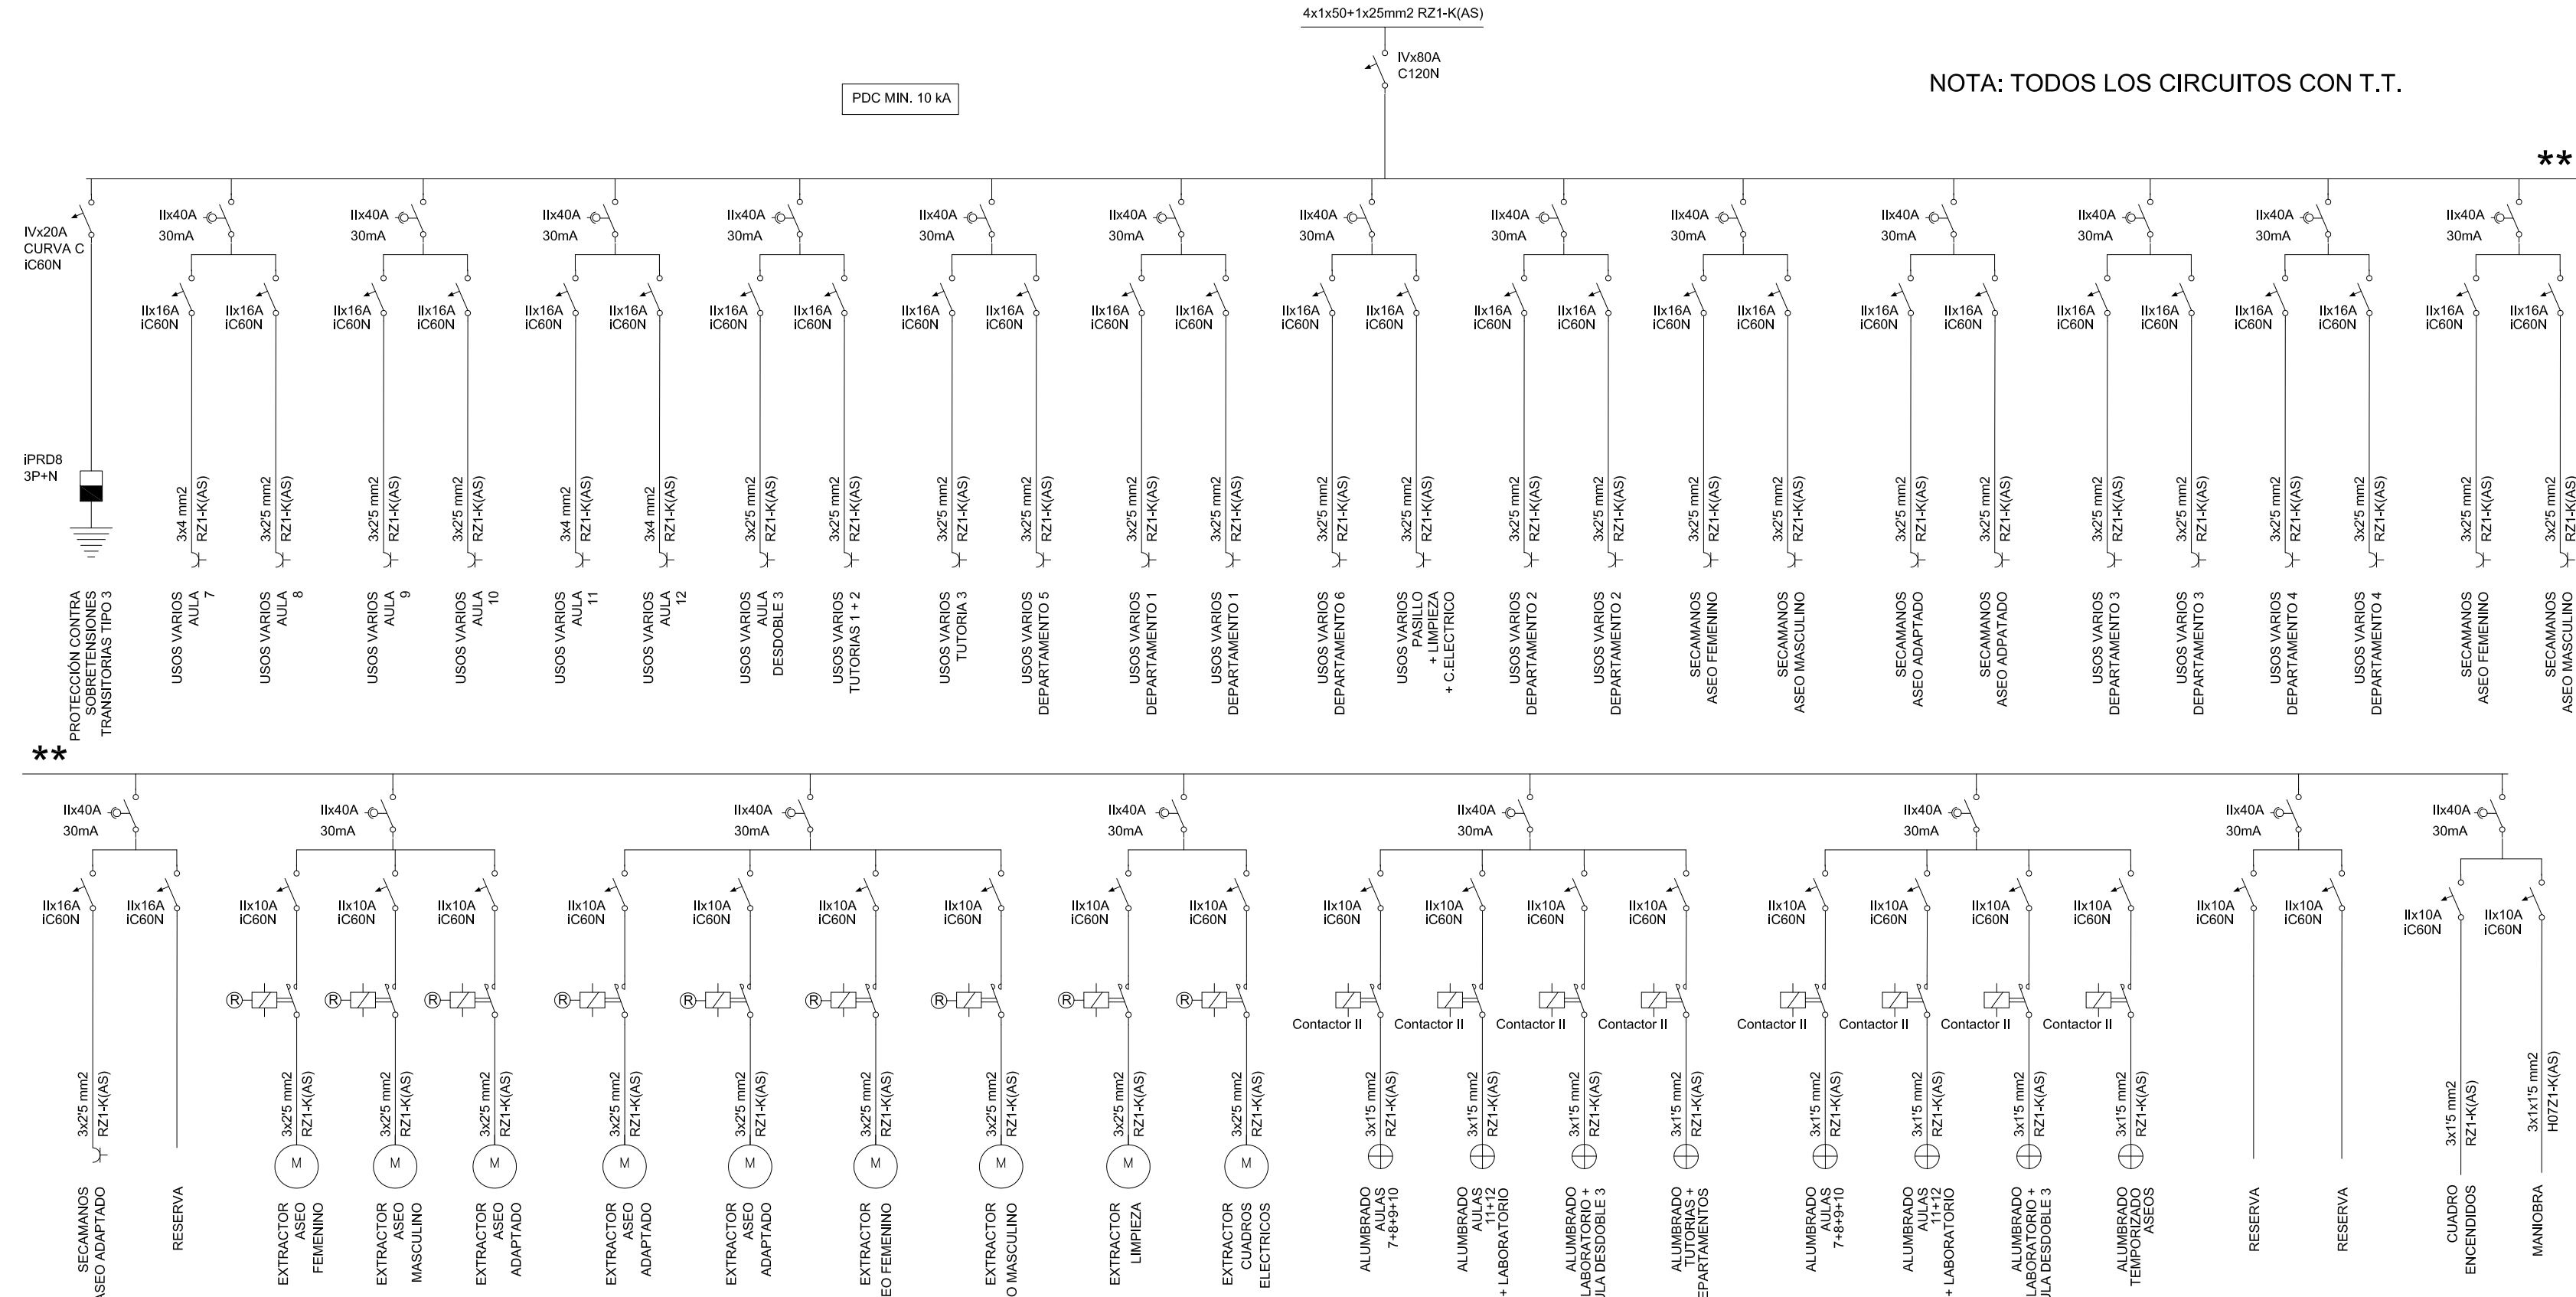

NOTA: TODOS LOS CIRCUITOS CON T.T.

CUADRO NORMAL SALA CALDERA

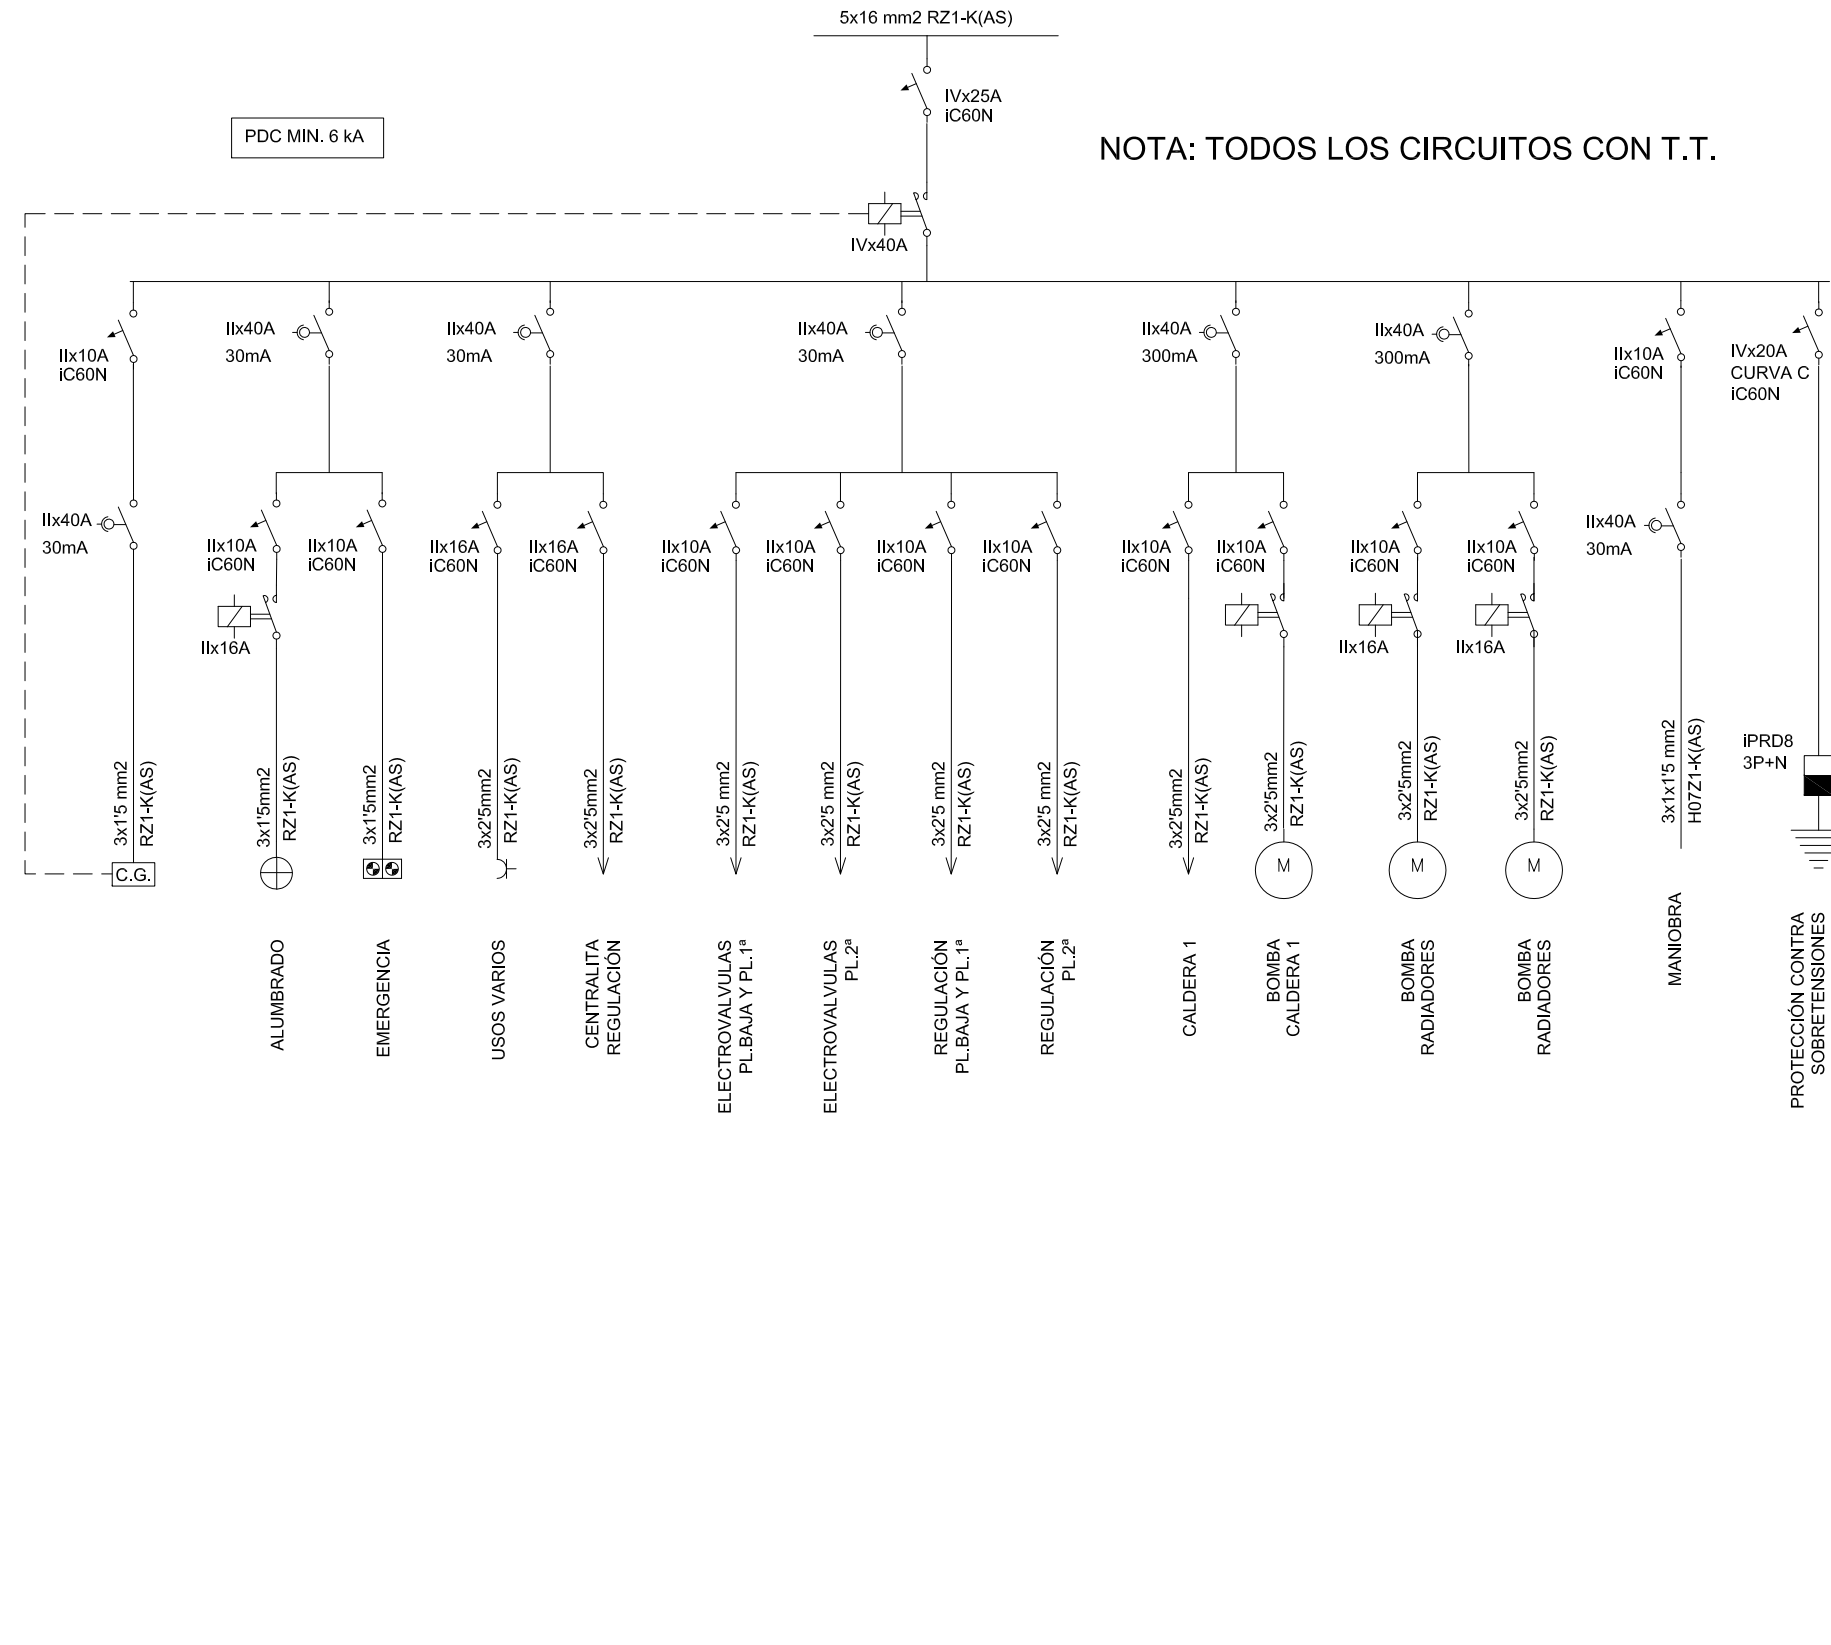

NOTA: TODOS LOS CIRCUITOS CON T.T.