



CUADRO SOCORRO PLANTA 1ª

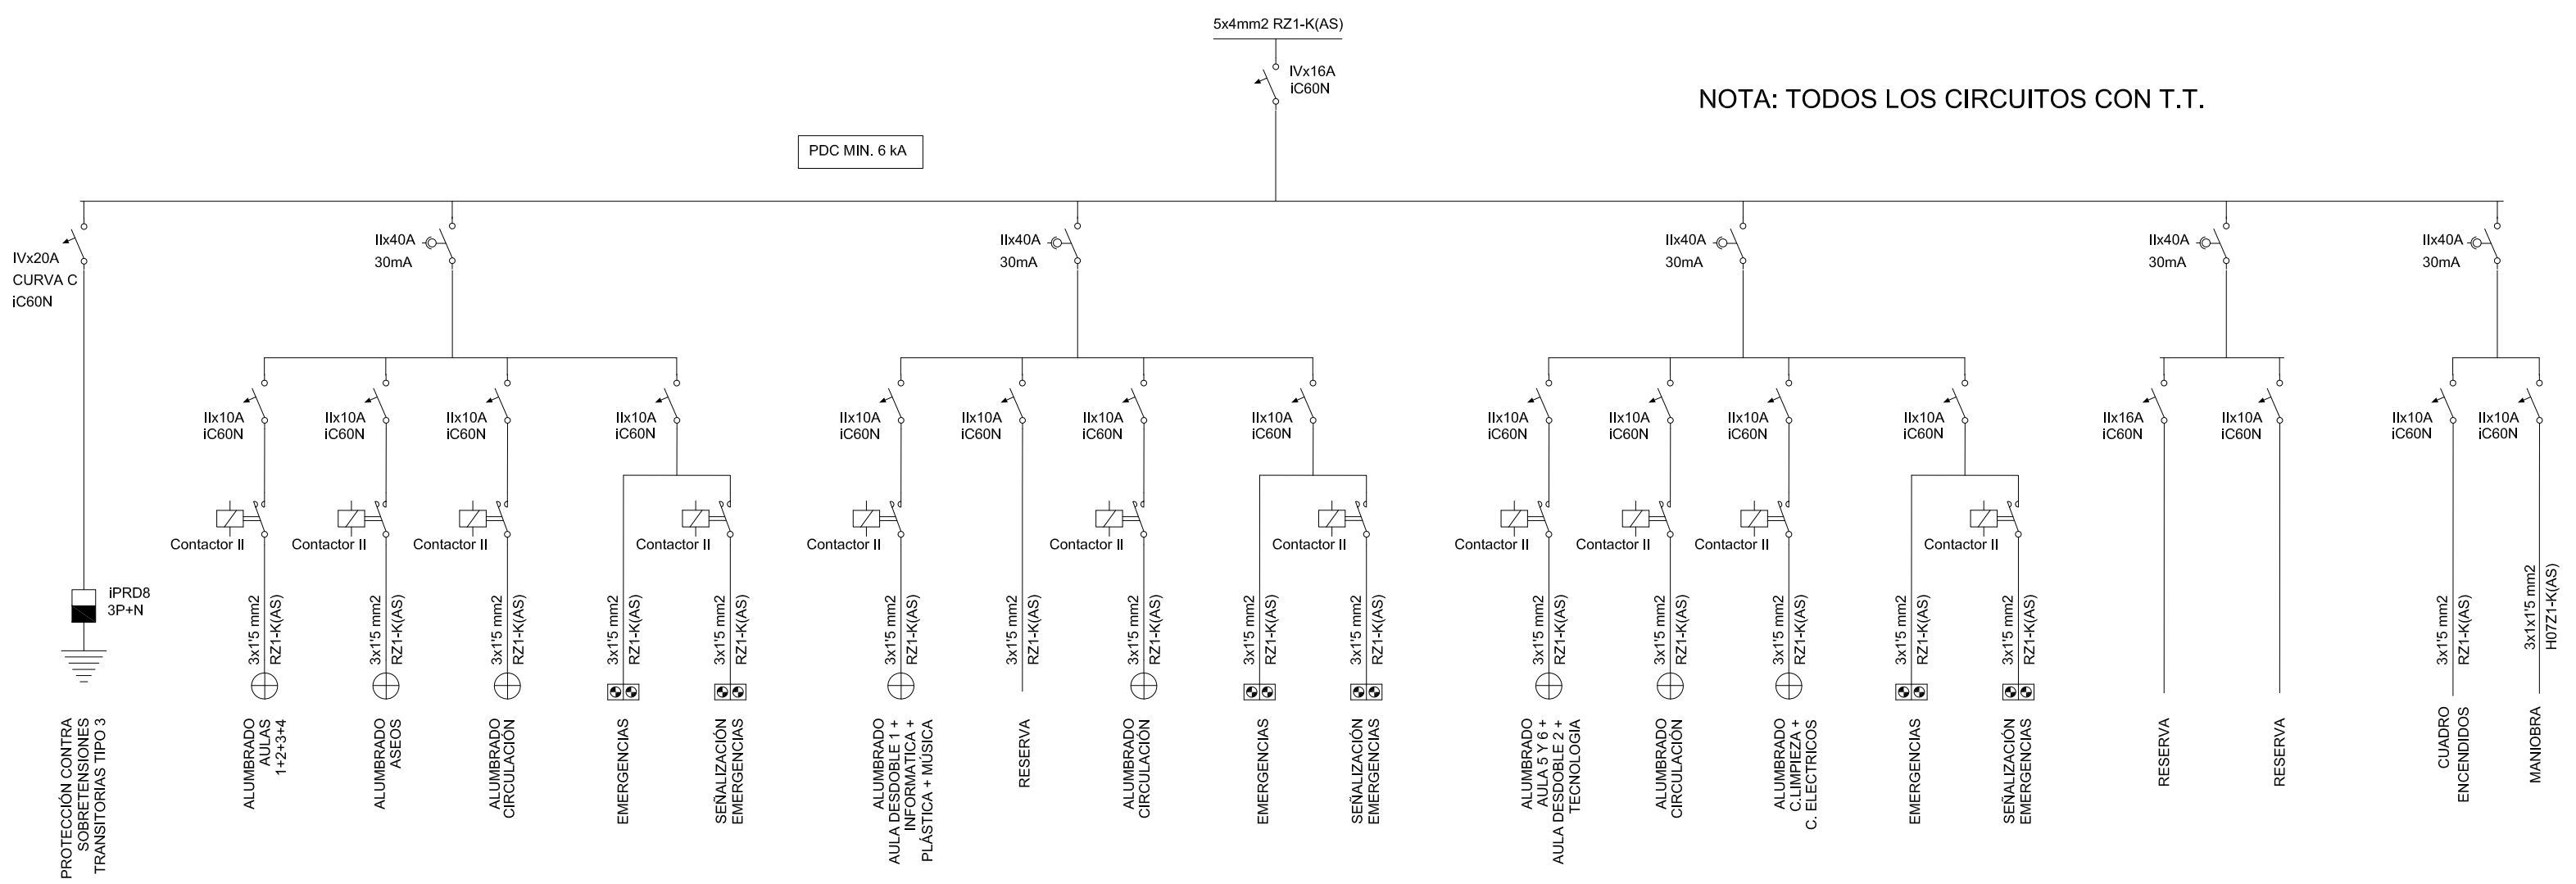

NOTA: TODOS LOS CIRCUITOS CON T.T.

CUADRO SOCORRO PLANTA 2ª

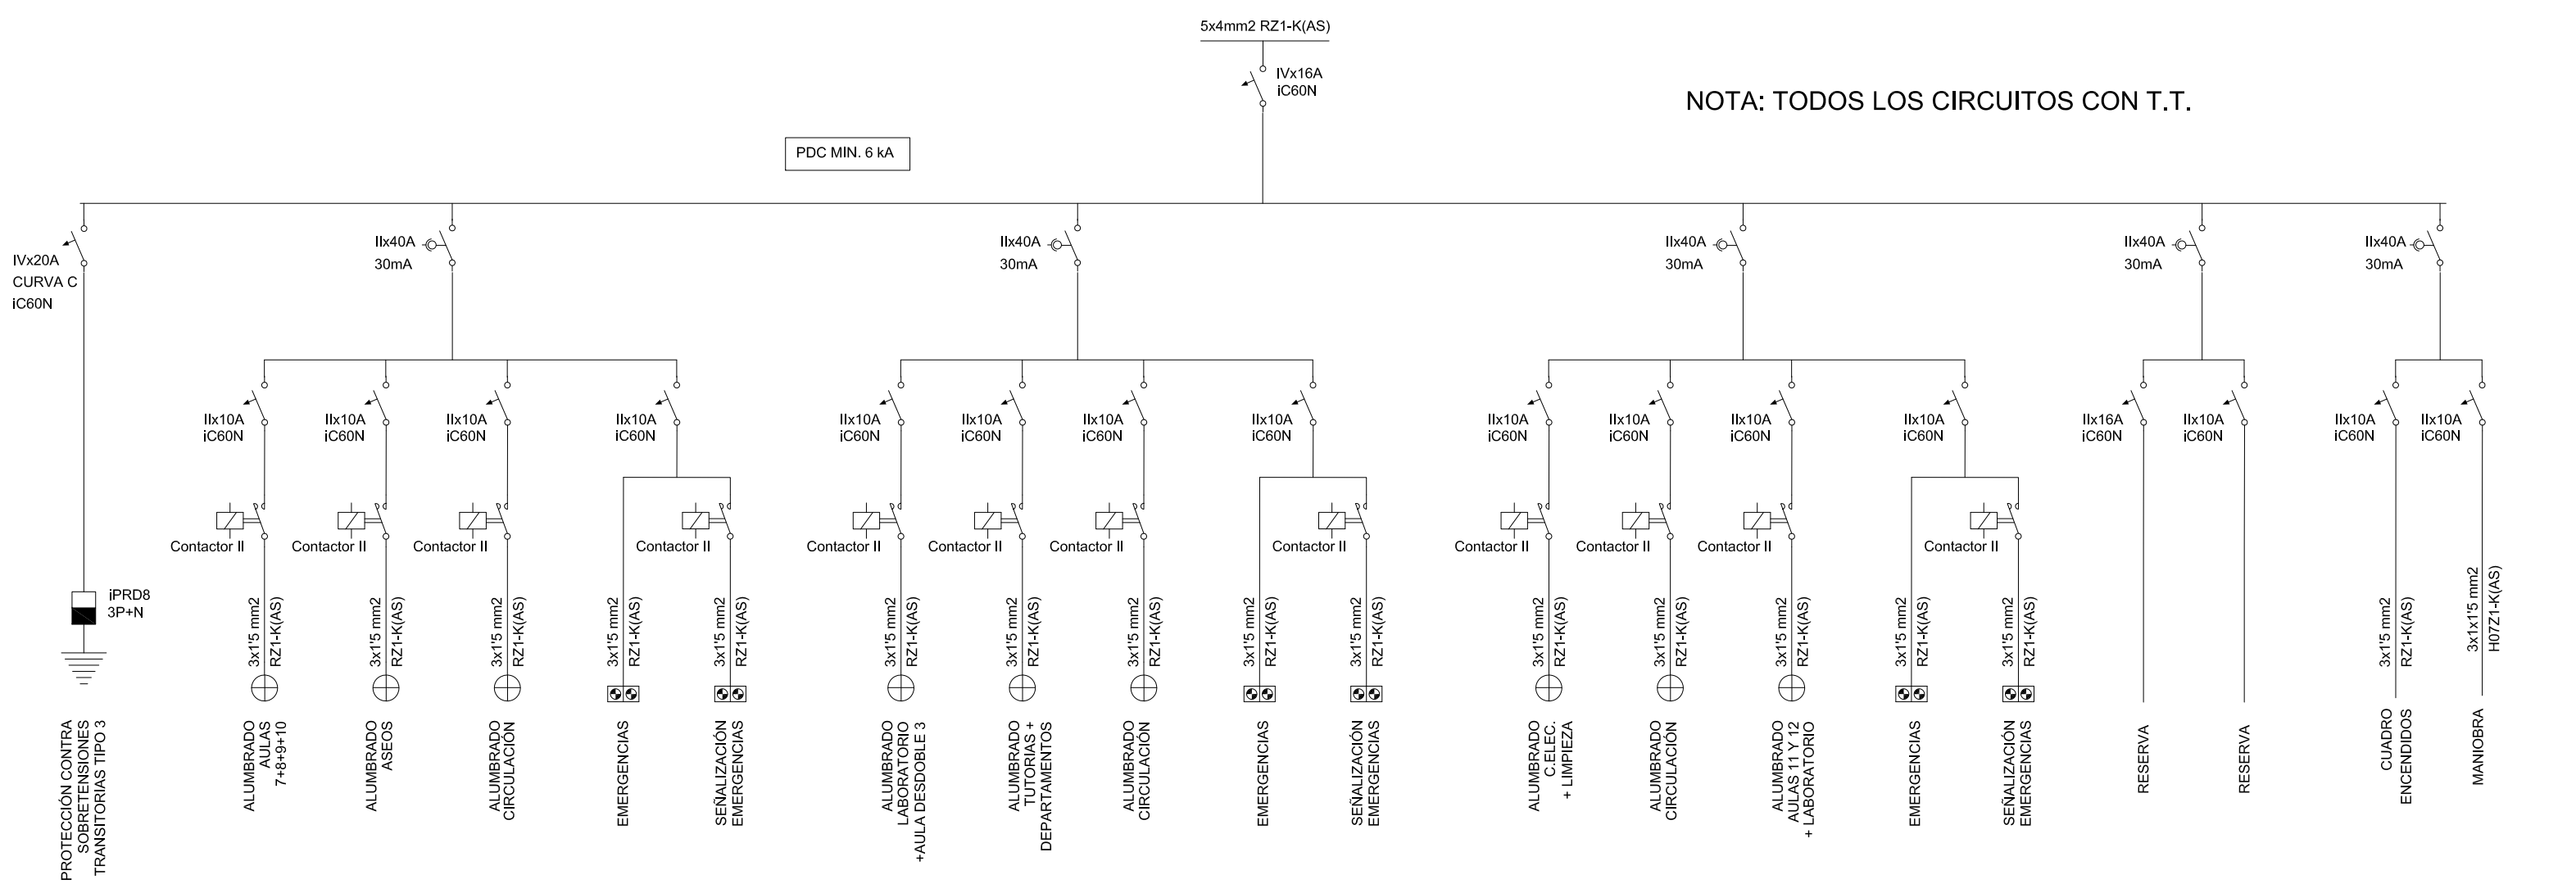

NOTA: TODOS LOS CIRCUITOS CON T.T.

LEYENDA

- INTERRUPTOR DIFERENCIAL
- INTERRUPTOR MAGNETOTÉRMICO
- DISYUNTOR
- CONTACTOR
- CONTACTOR +CONTACTO AUXILIAR
- TOROIDAL
- FUSIBLE
- ANALIZADOR DE REDES
- CONTADOR DE ENERGÍA
- PROTECCIÓN CONTRA SOBRETENSIONES TRANSITORIAS
- BLOQUE DIFERENCIAL CON INTERRUPTOR AUTOMÁTICO
- CENTRAL DIFERENCIAL
- RELOJ