



CUADRO SOCORRO PLANTA 1ª

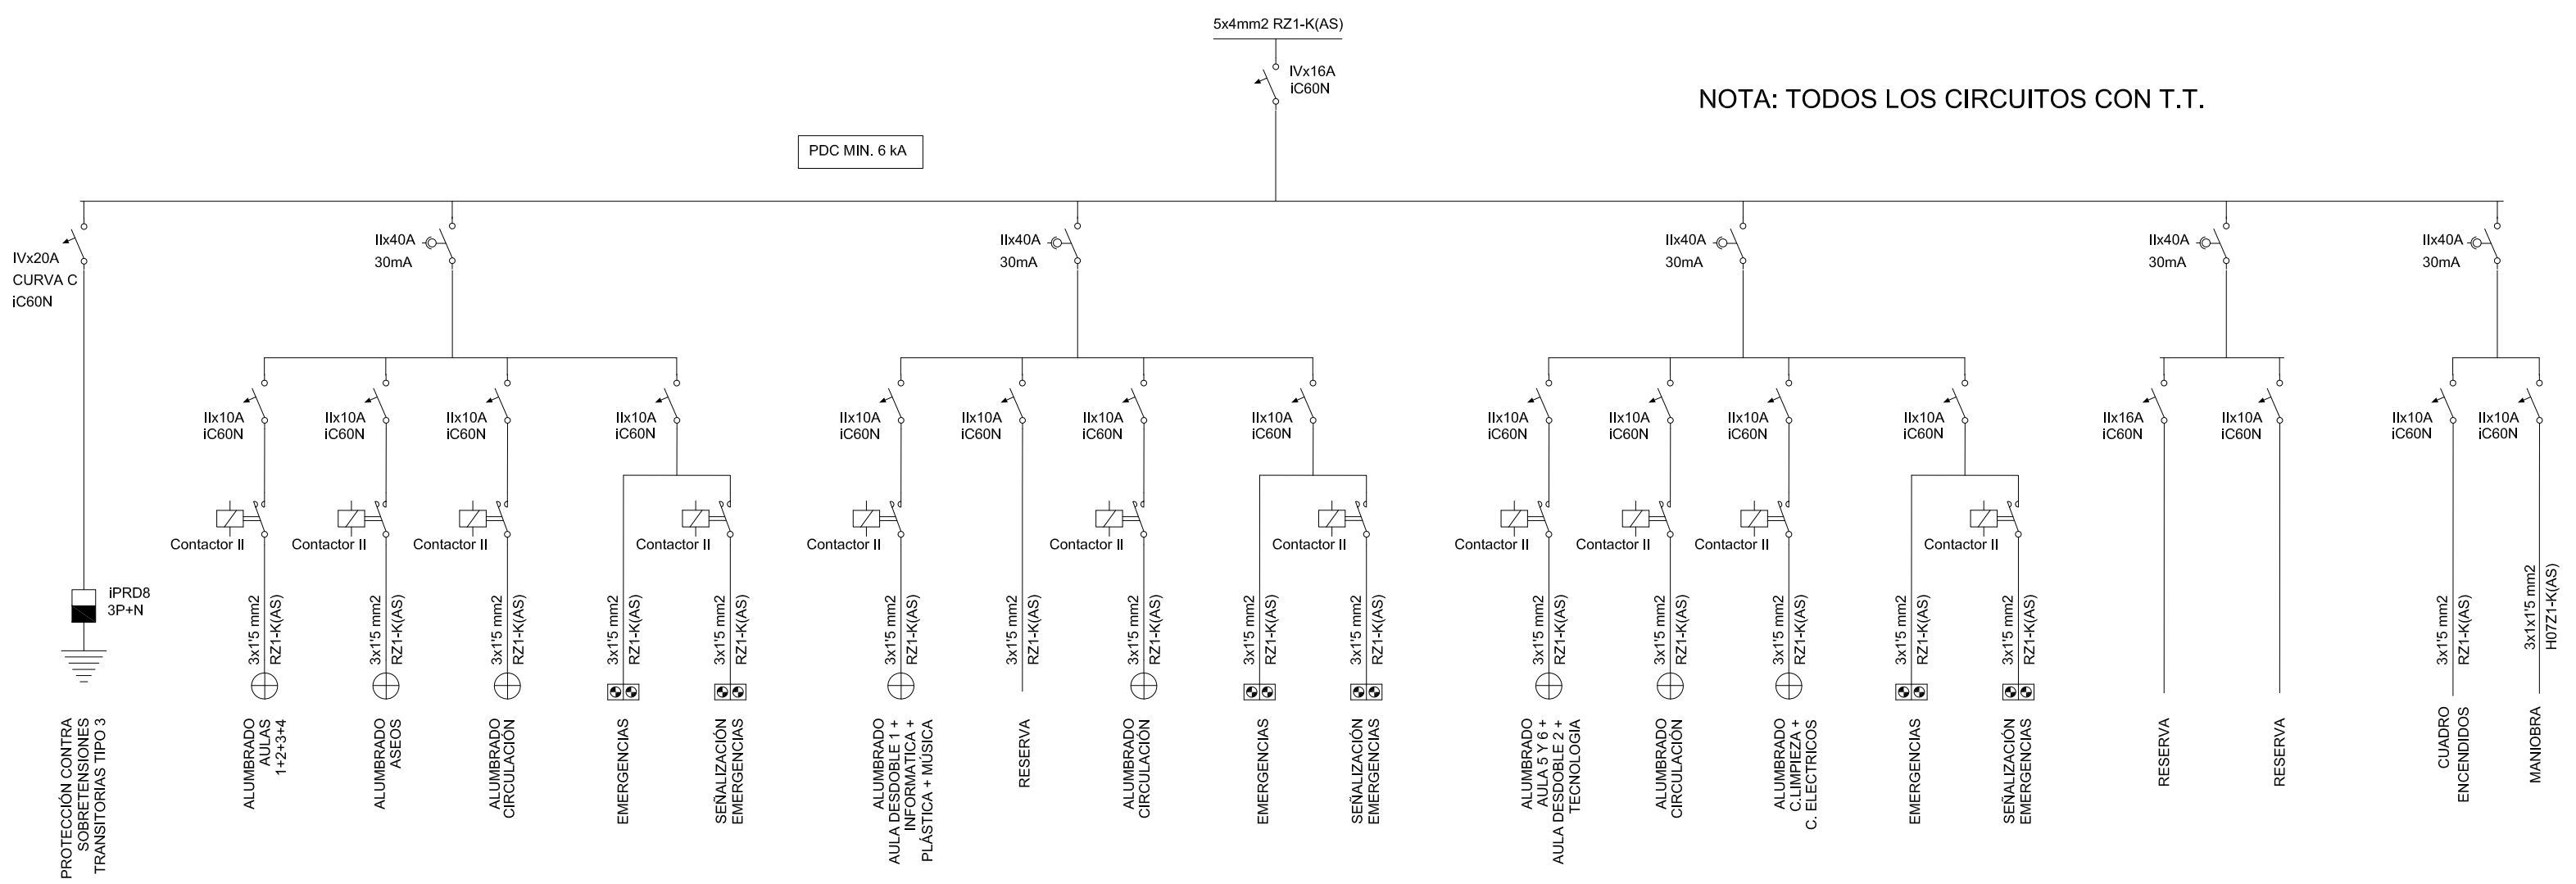

CUADRO SOCORRO PLANTA 2ª

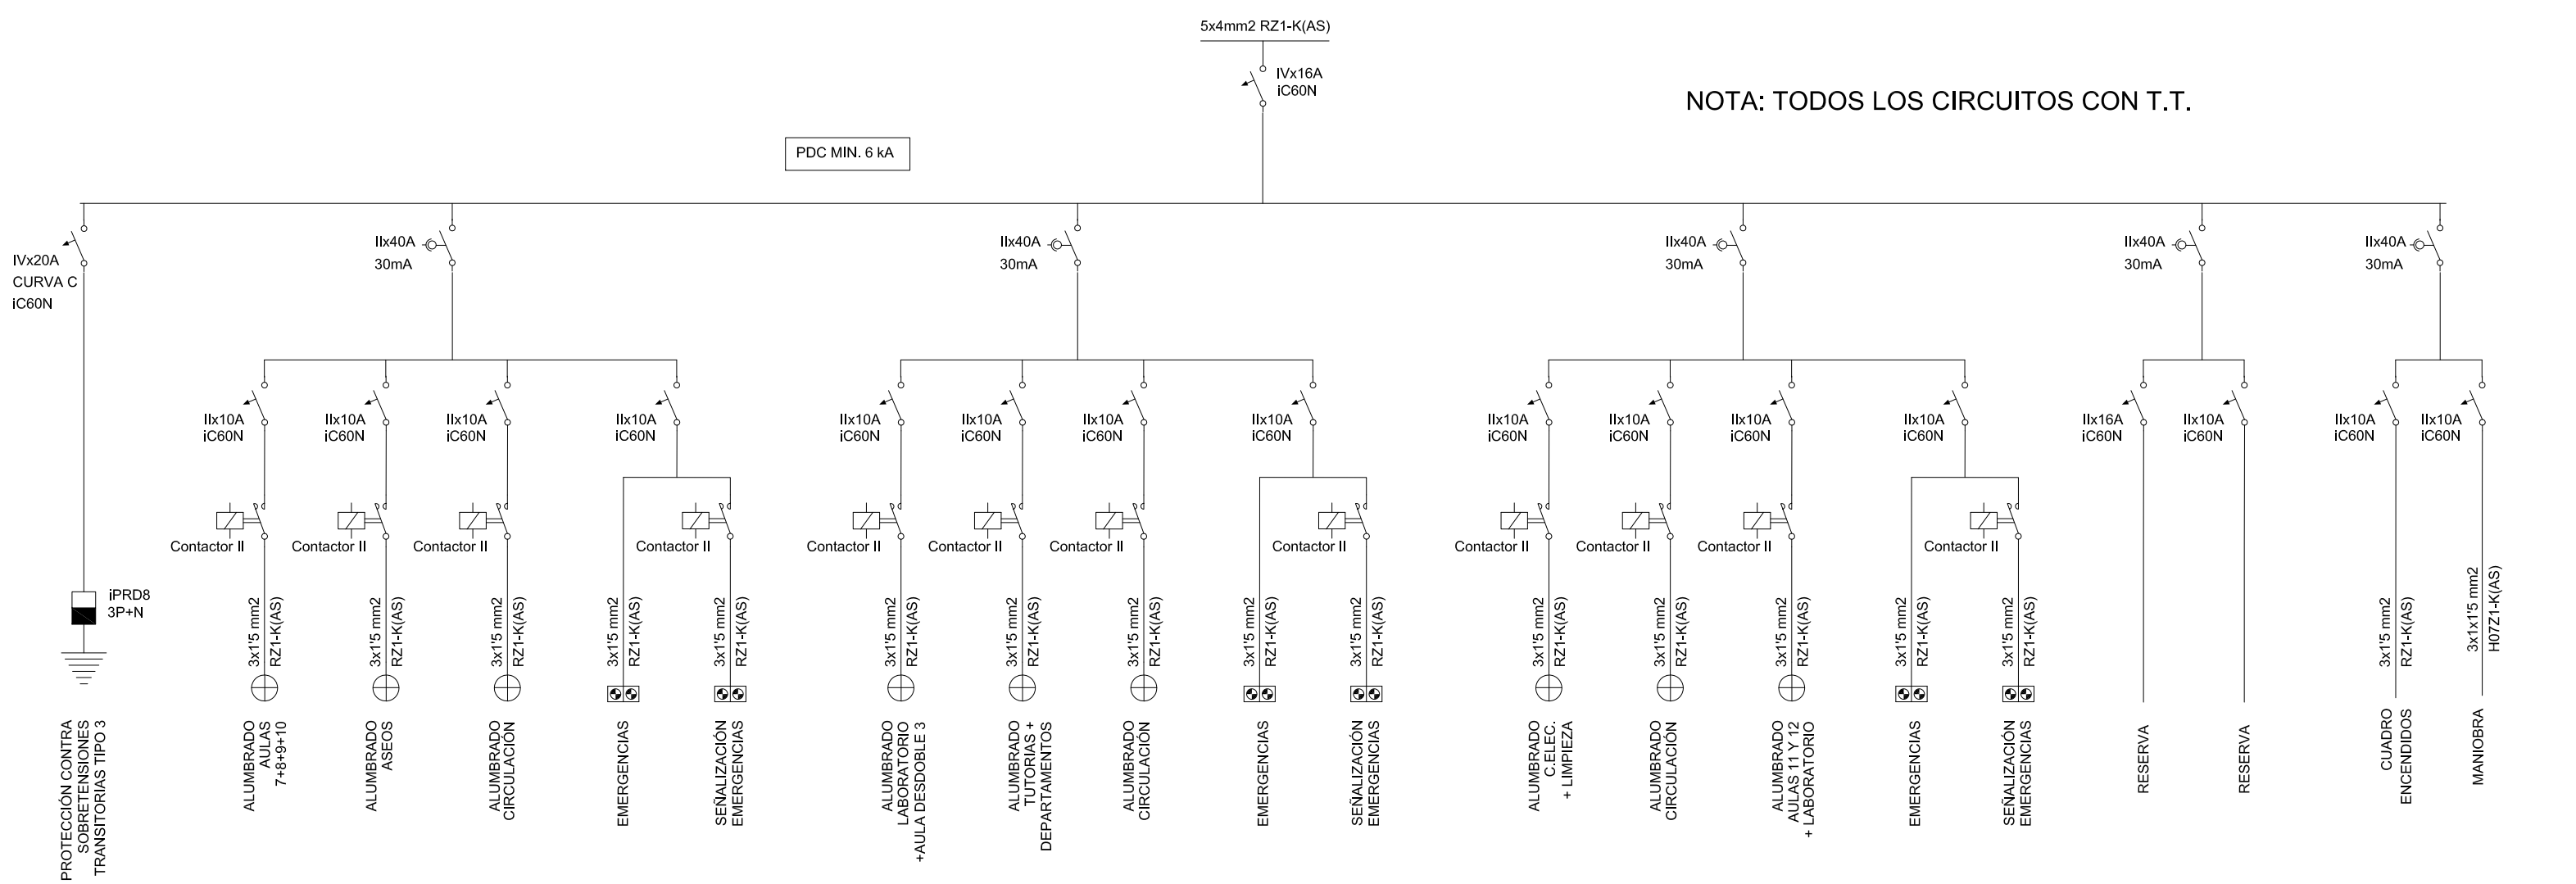

LEYENDA

