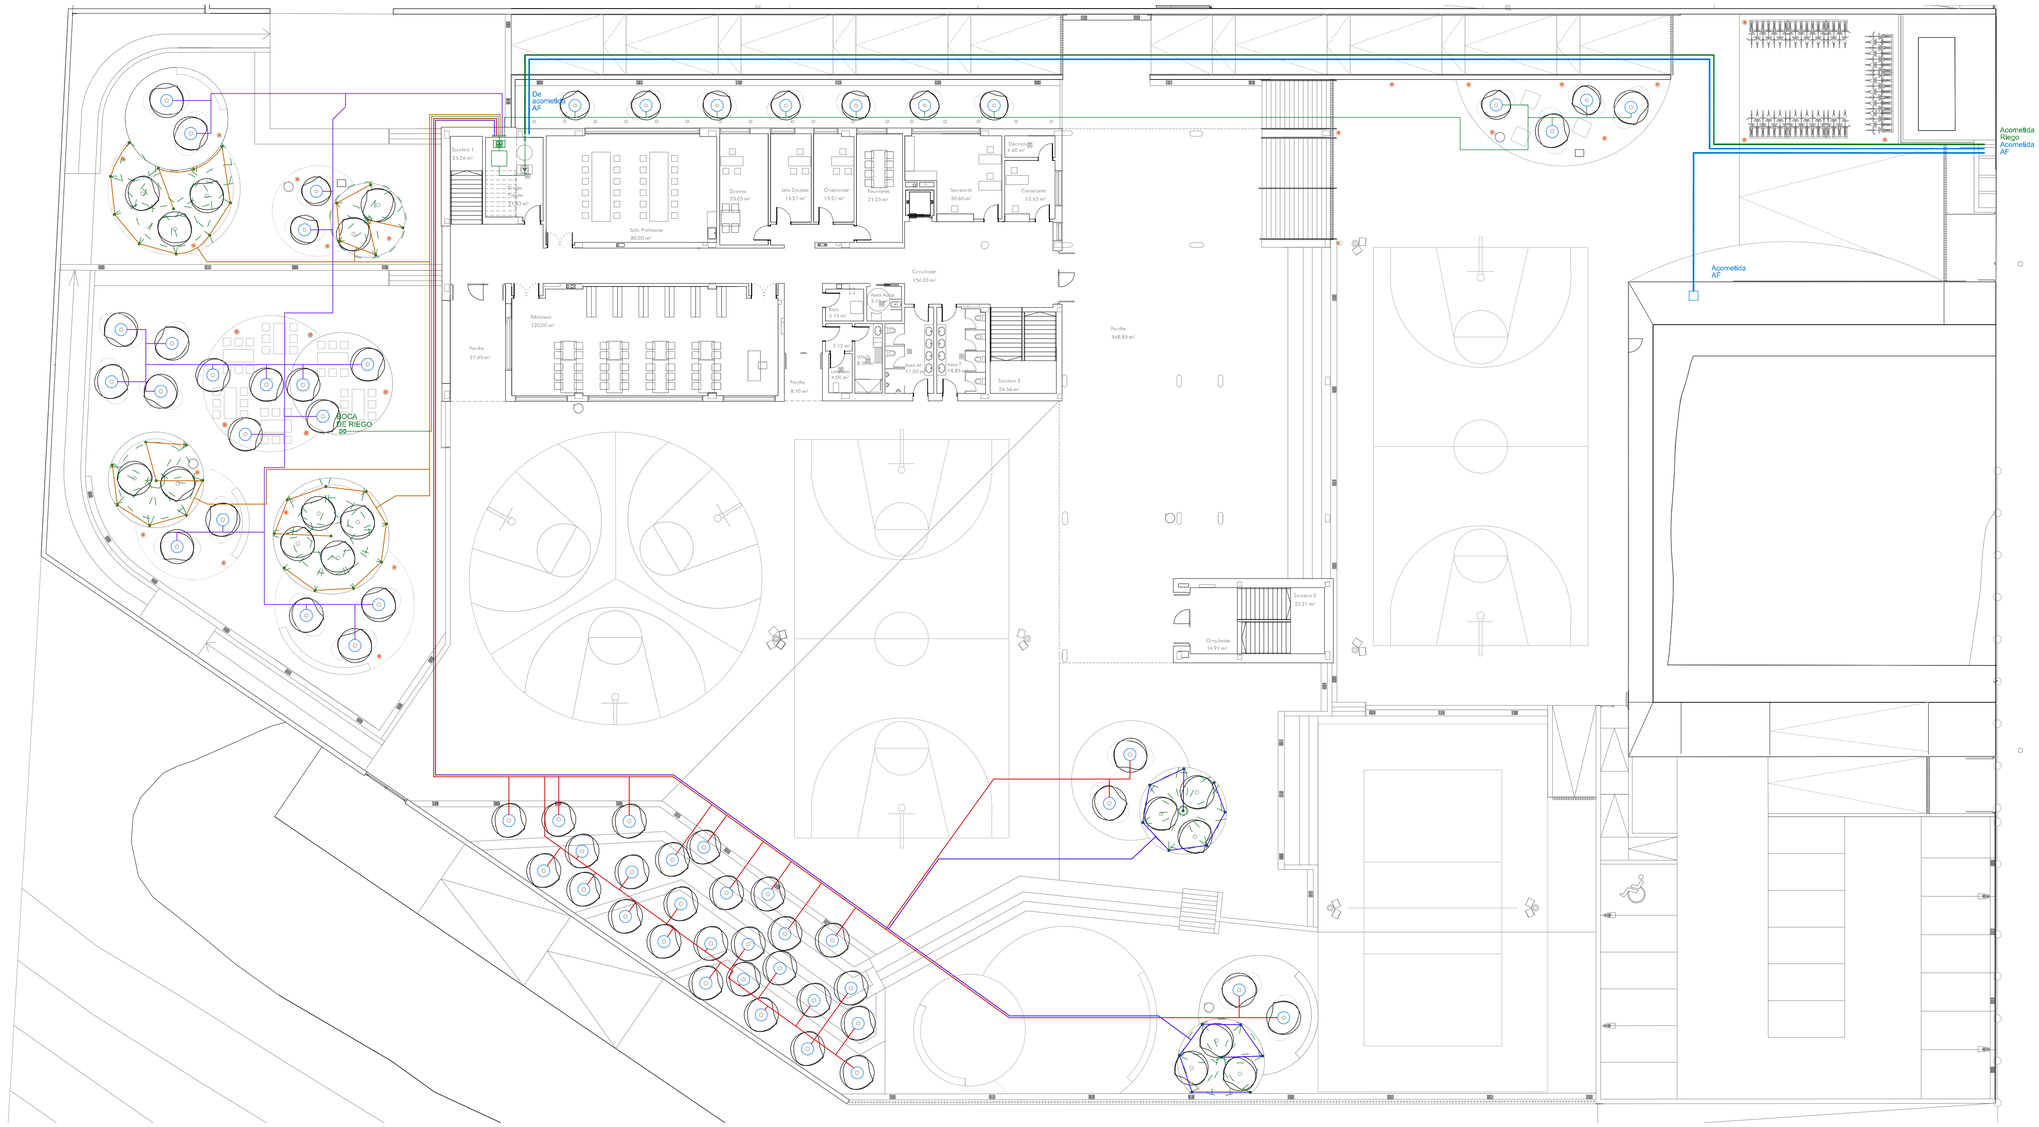

DISTRIBUCION ARQUETA RIEGO

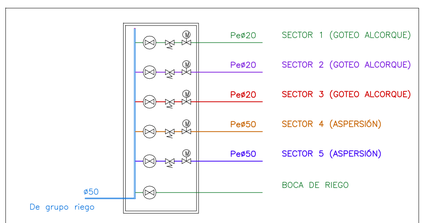

PLANTA BAJA ZONA EXTERIOR

GOBIERNO DE ARAGON
Departamento de Educación, Cultura y Deporte
Gerencia de Infraestructuras y Equipamiento

PROYECTO DE EJECUCIÓN PARA LA TRANSFORMACIÓN DEL CEIP SAN JORGE DE ZARAGOZA EN CENTRO PÚBLICO INTEGRADO
Calle Tambor de hojalata - Valdespartera. Zaragoza
DICIEMBRE 2019

ESTUDIO a.m.a.
Paseo Independencia 34, 4º Dcha
T 976 30 12 20 F 976 30 12 21
50004 ZARAGOZA

arquitecto
Jesús Marco Llombart

P
Pilar Pueyo Rodrigo
C.A. COSNA nº1430
Pº Mtro. Sta del Carmen nº 5, 7º B 50.004 ZARAGOZA
976 30 15 28 · ppueyorod@coarnaiz.com

ESCALA
1 / 200

PLANTA BAJA. ACOMETIDA AGUA Y RIEGO

PLANO
IF01