


EMPLAZAMIENTO E: 1/1000



VISTA GENERAL NUEVO EDIFICIO




VISTA NUEVO PORCHE

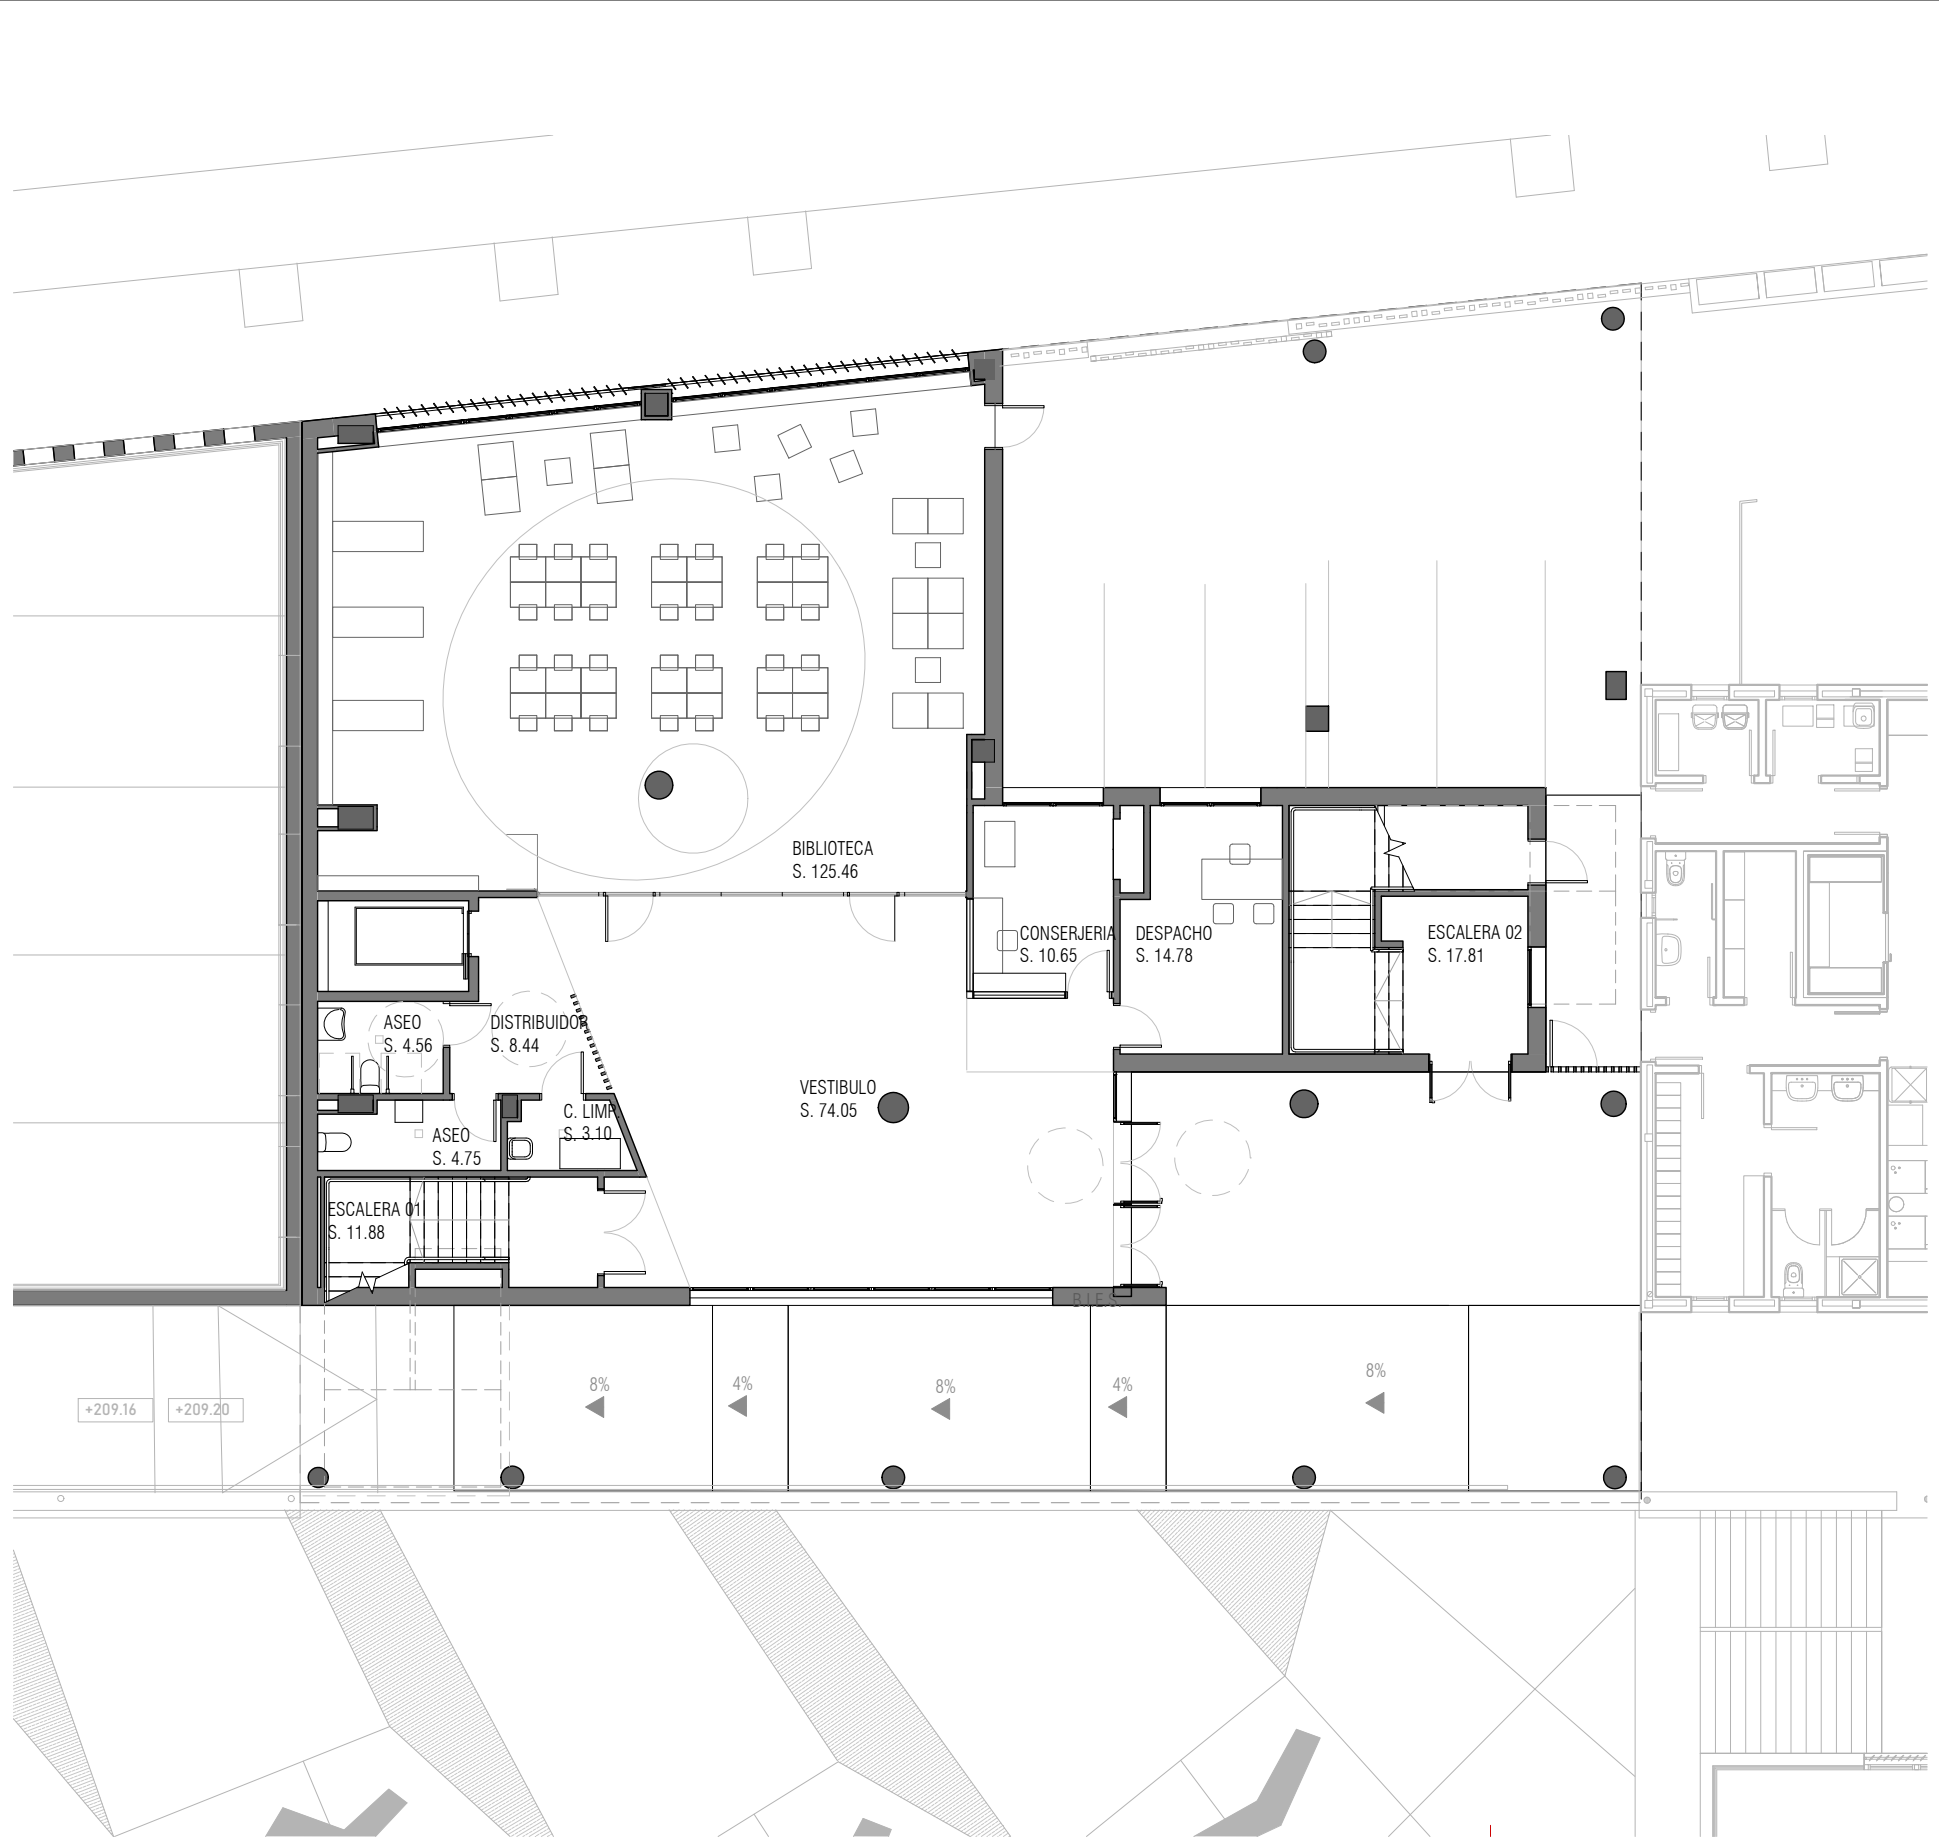

PLANTA BAJA E: 1/150



PLANTA PRIMERA E: 1/150

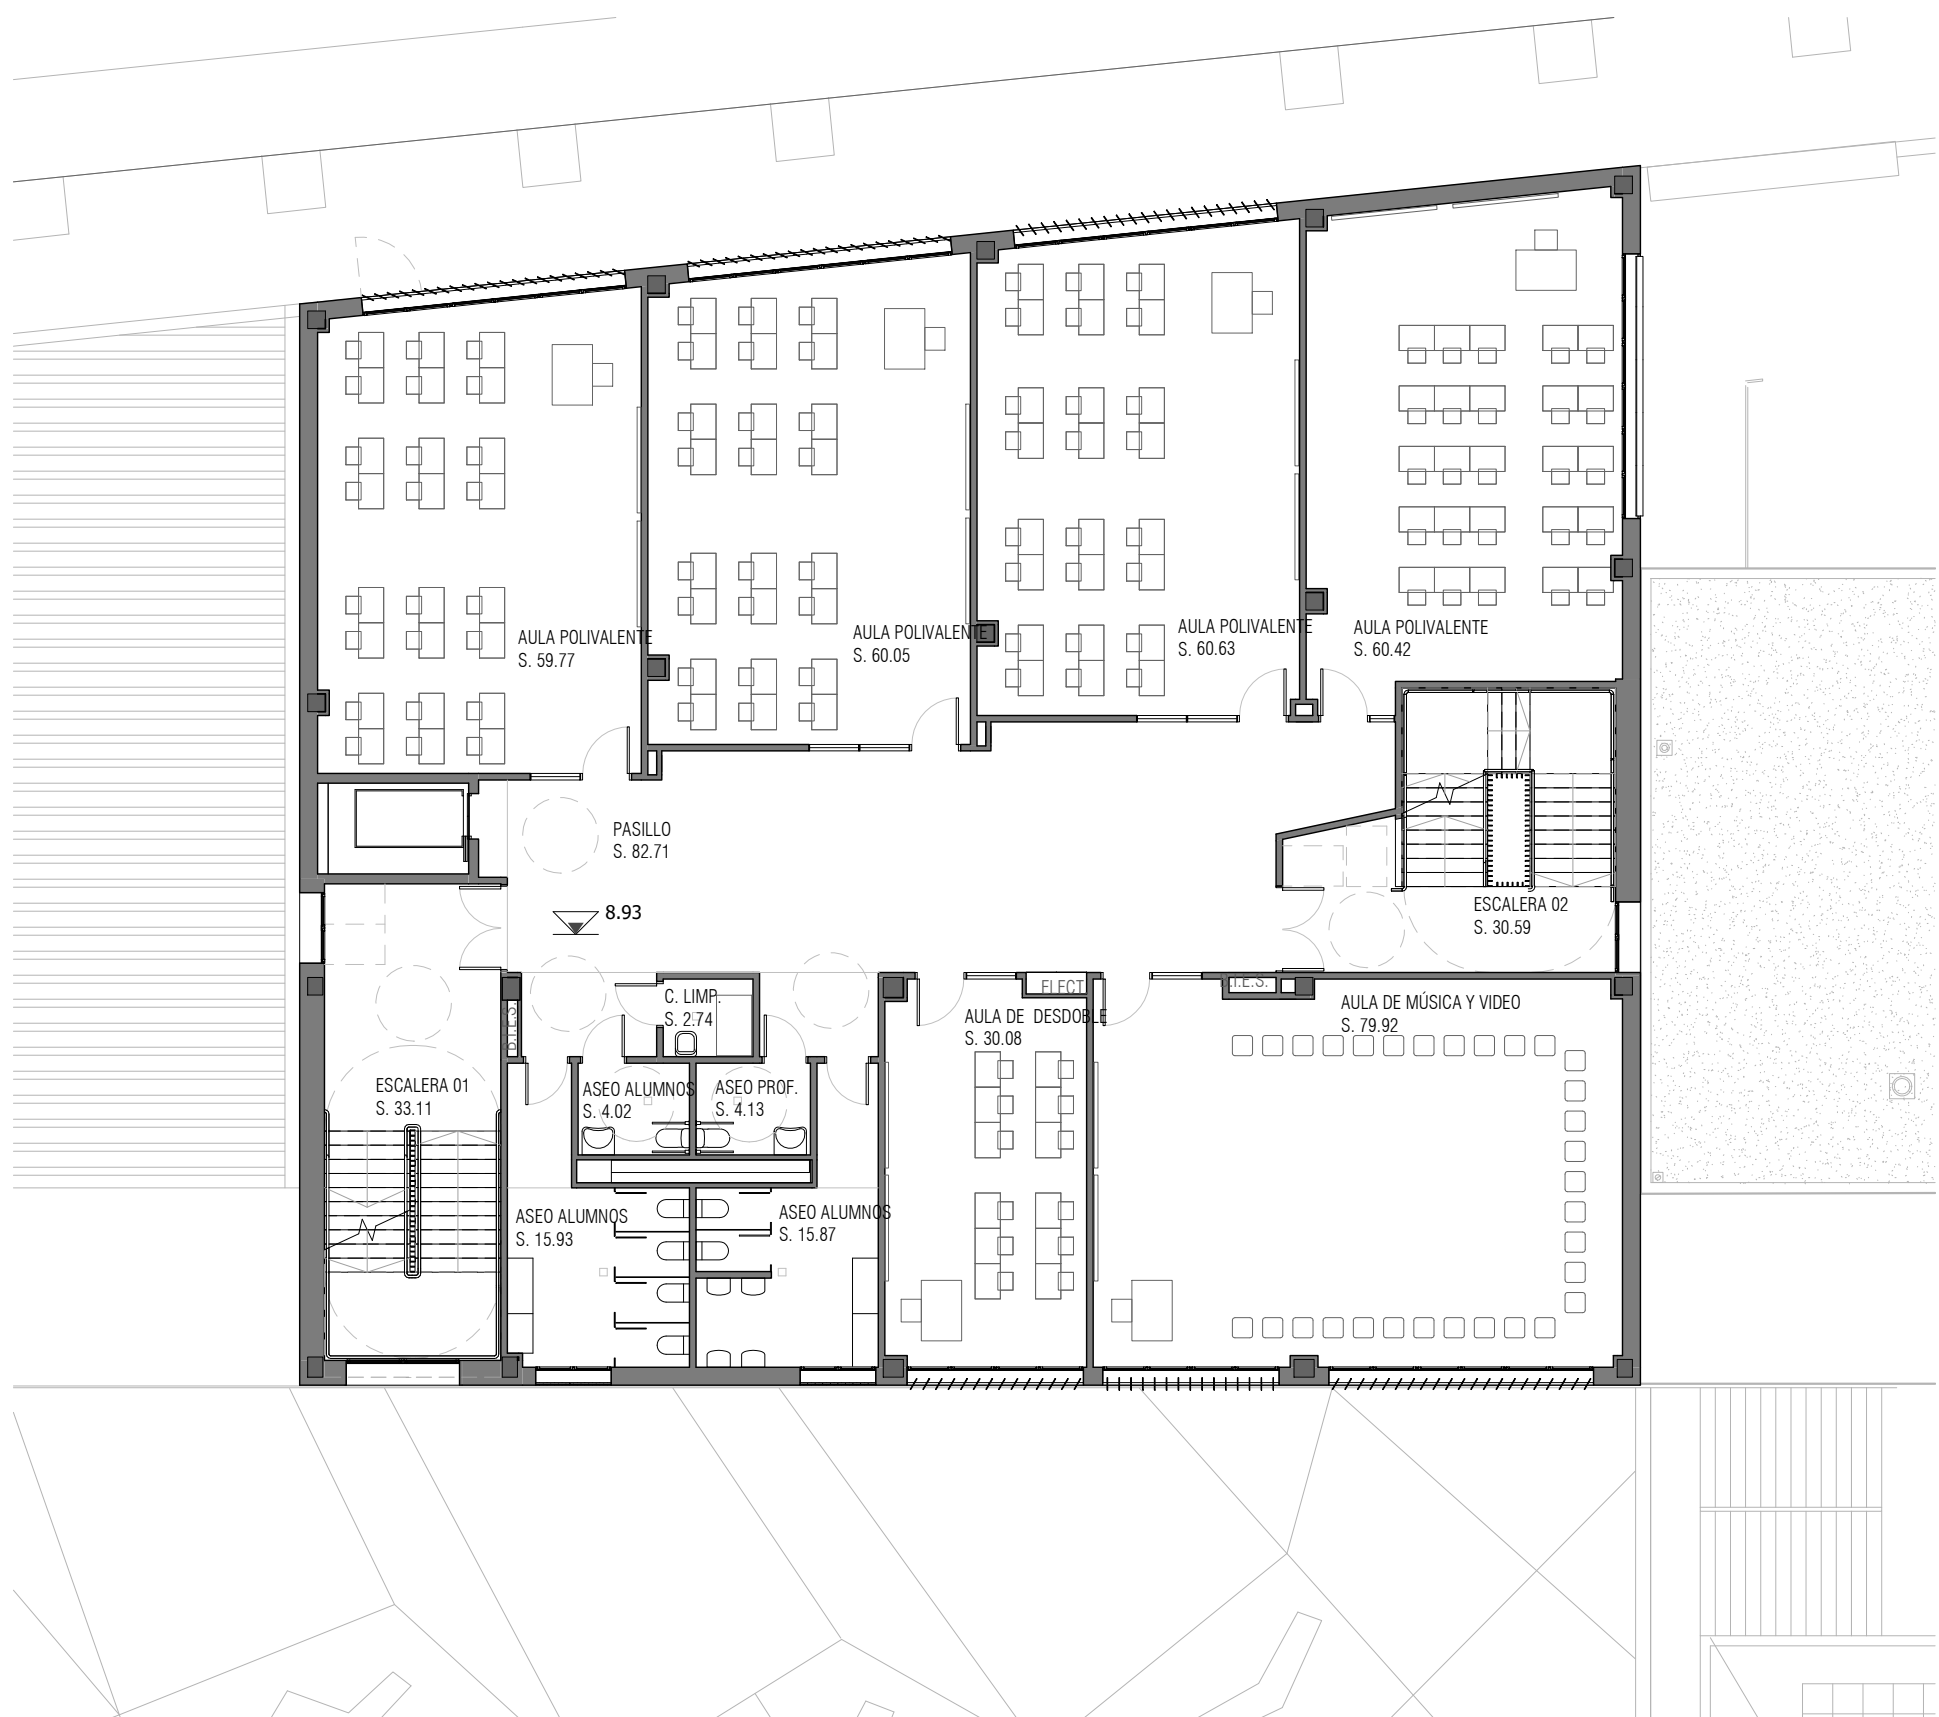


PLANTA SEGUNDA E: 1/150





ACCESO AL NUEVO AULARIO

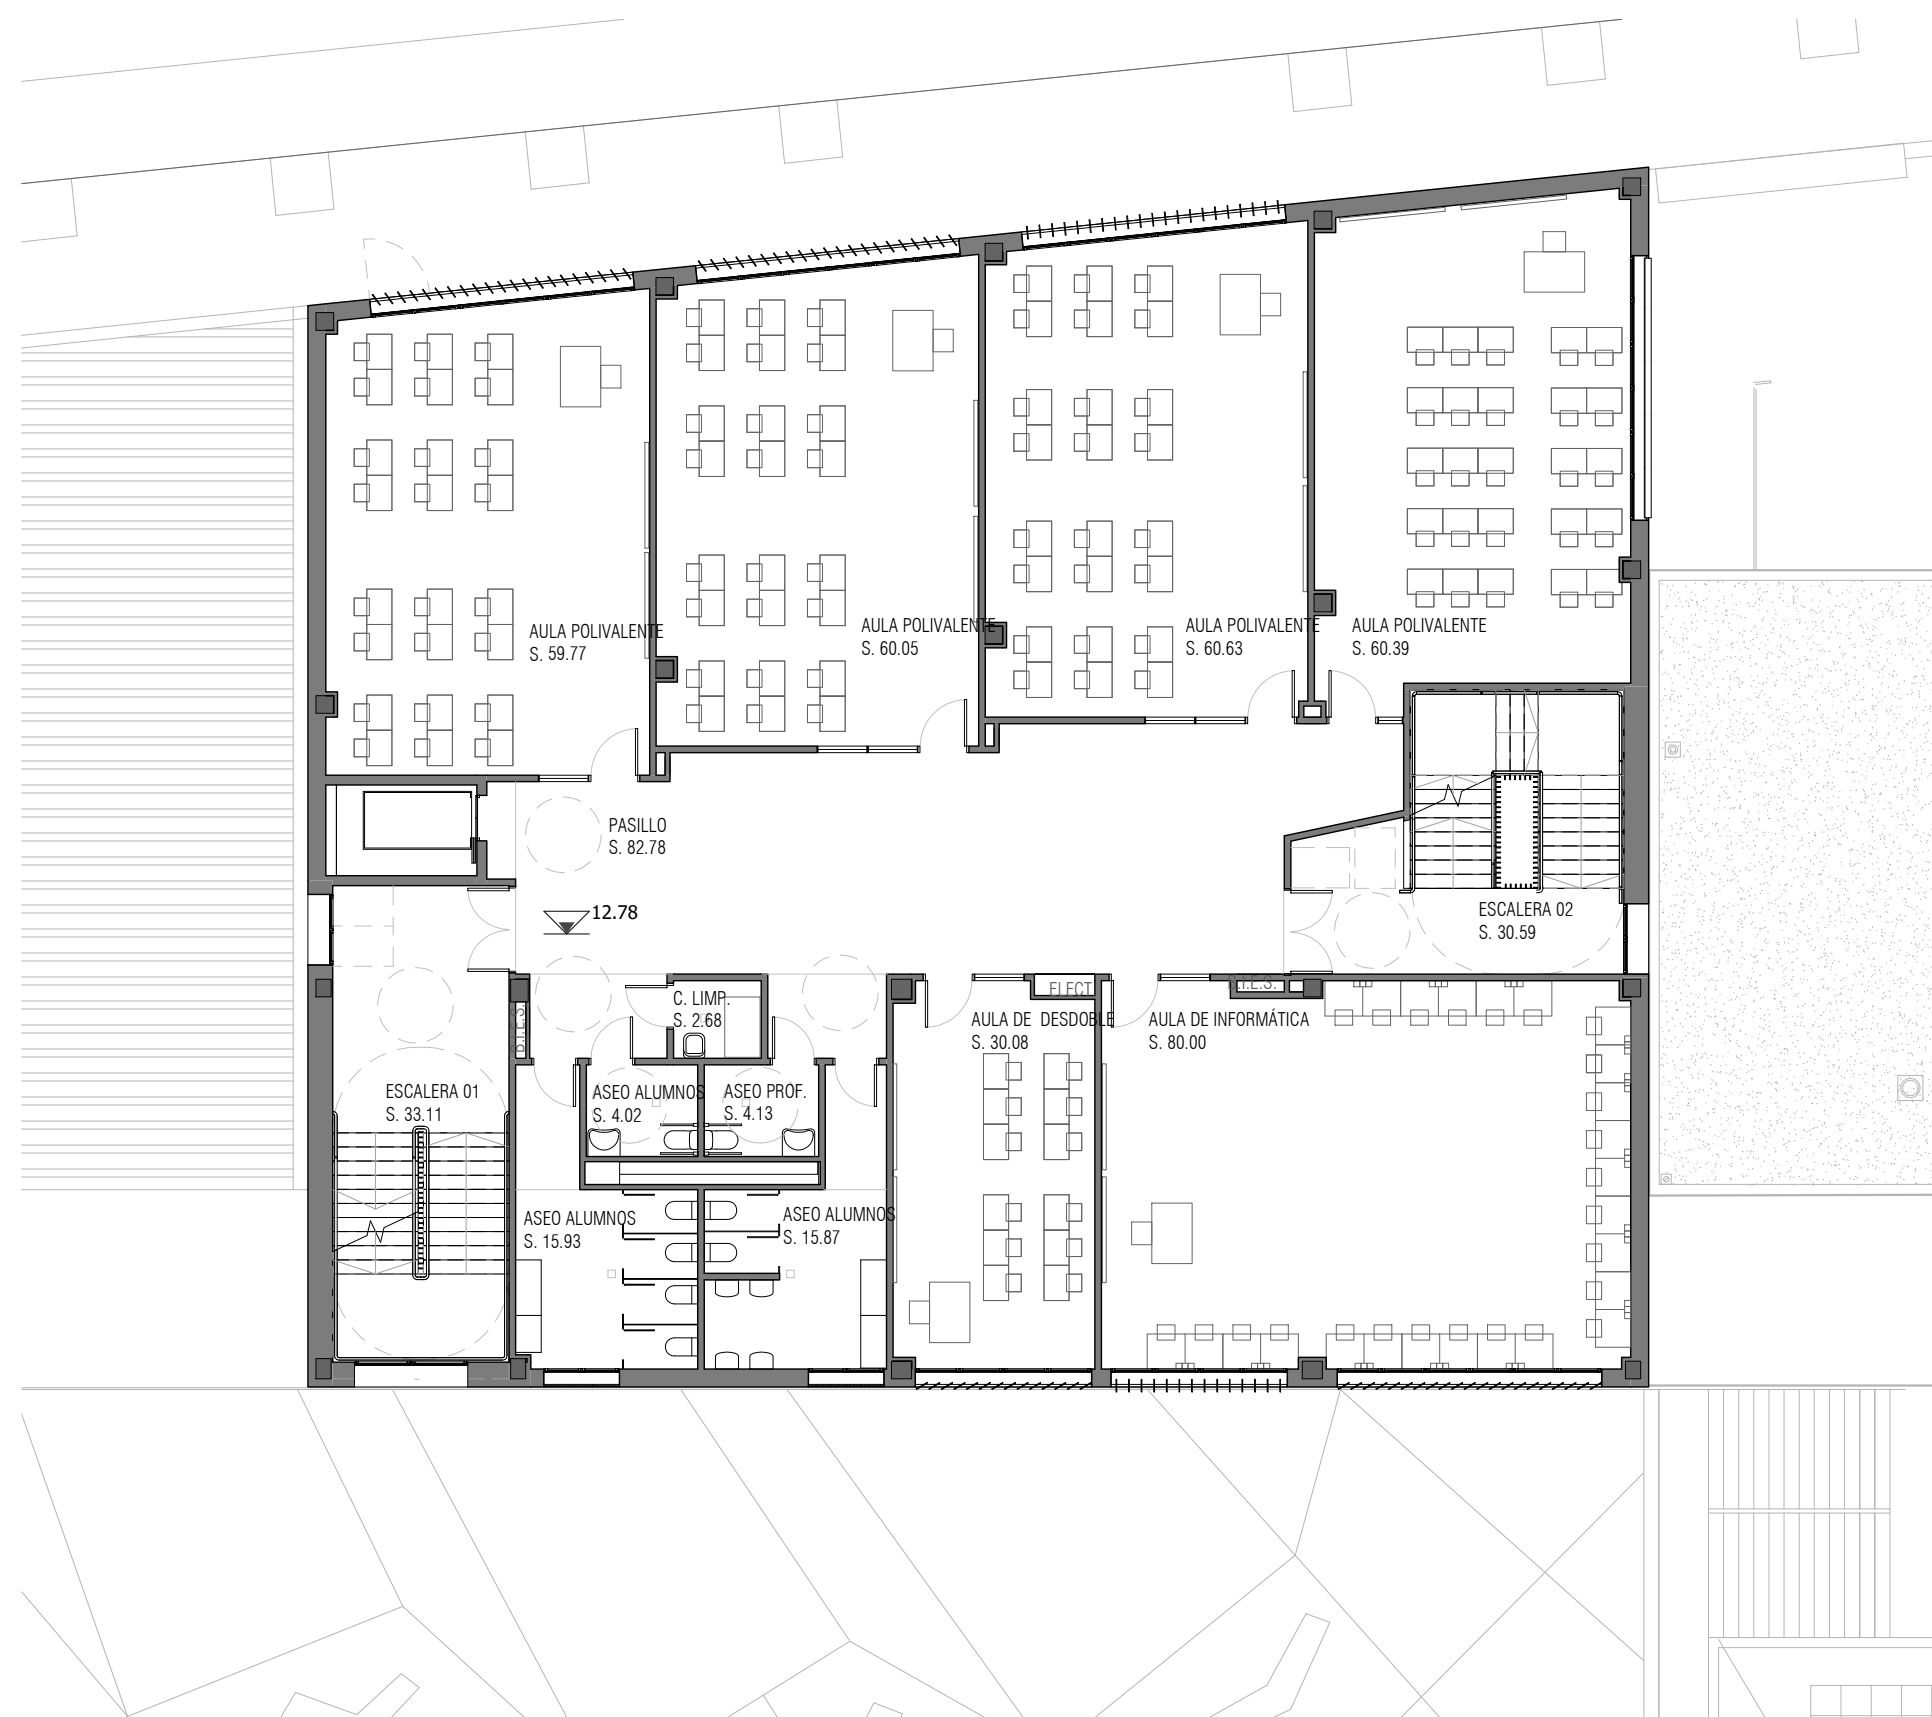


PLANTA TERCERA E: 1/150



PLANTA CUARTA E: 1/150




VESTÍBULO INTERIOR

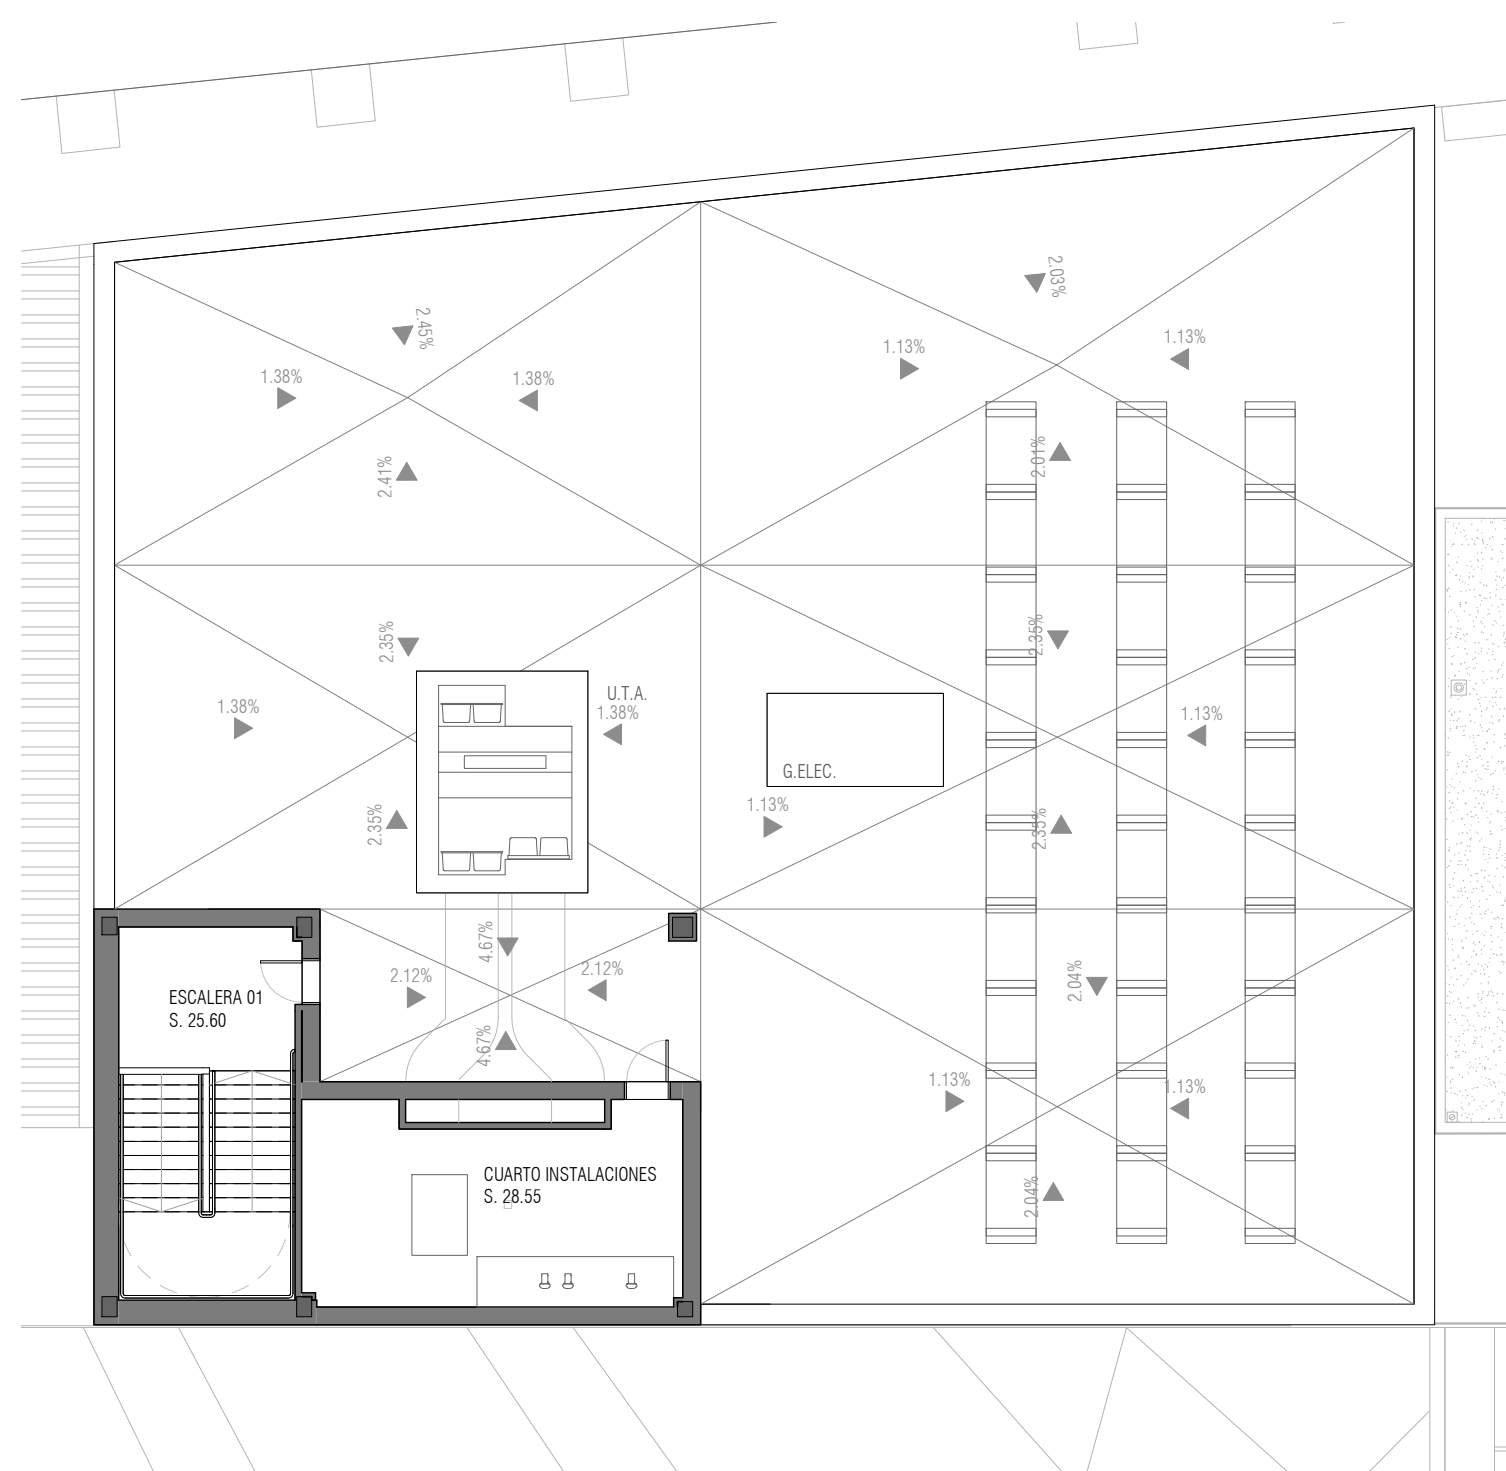


PLANTA CUBIERTA E: 1/150



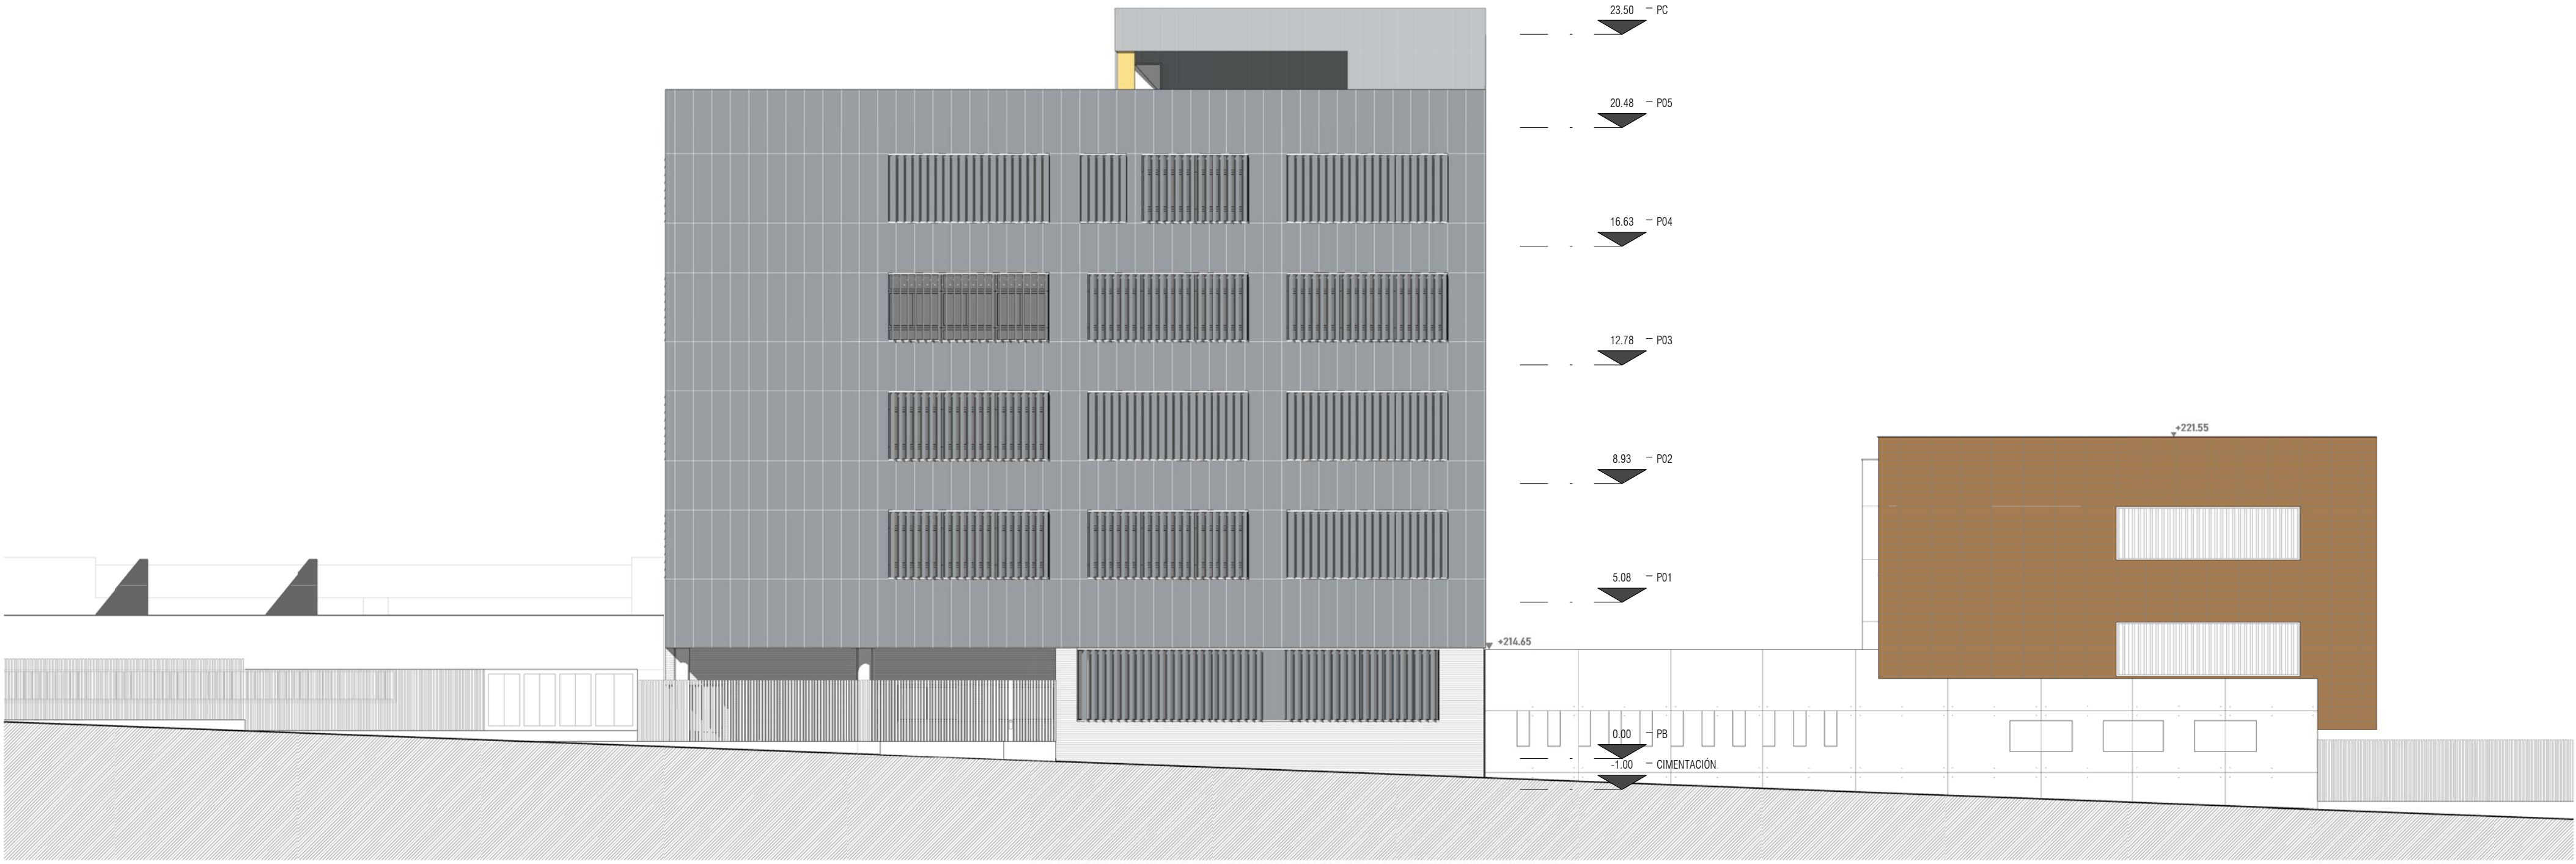


ALZADO ESTE E: 1/150

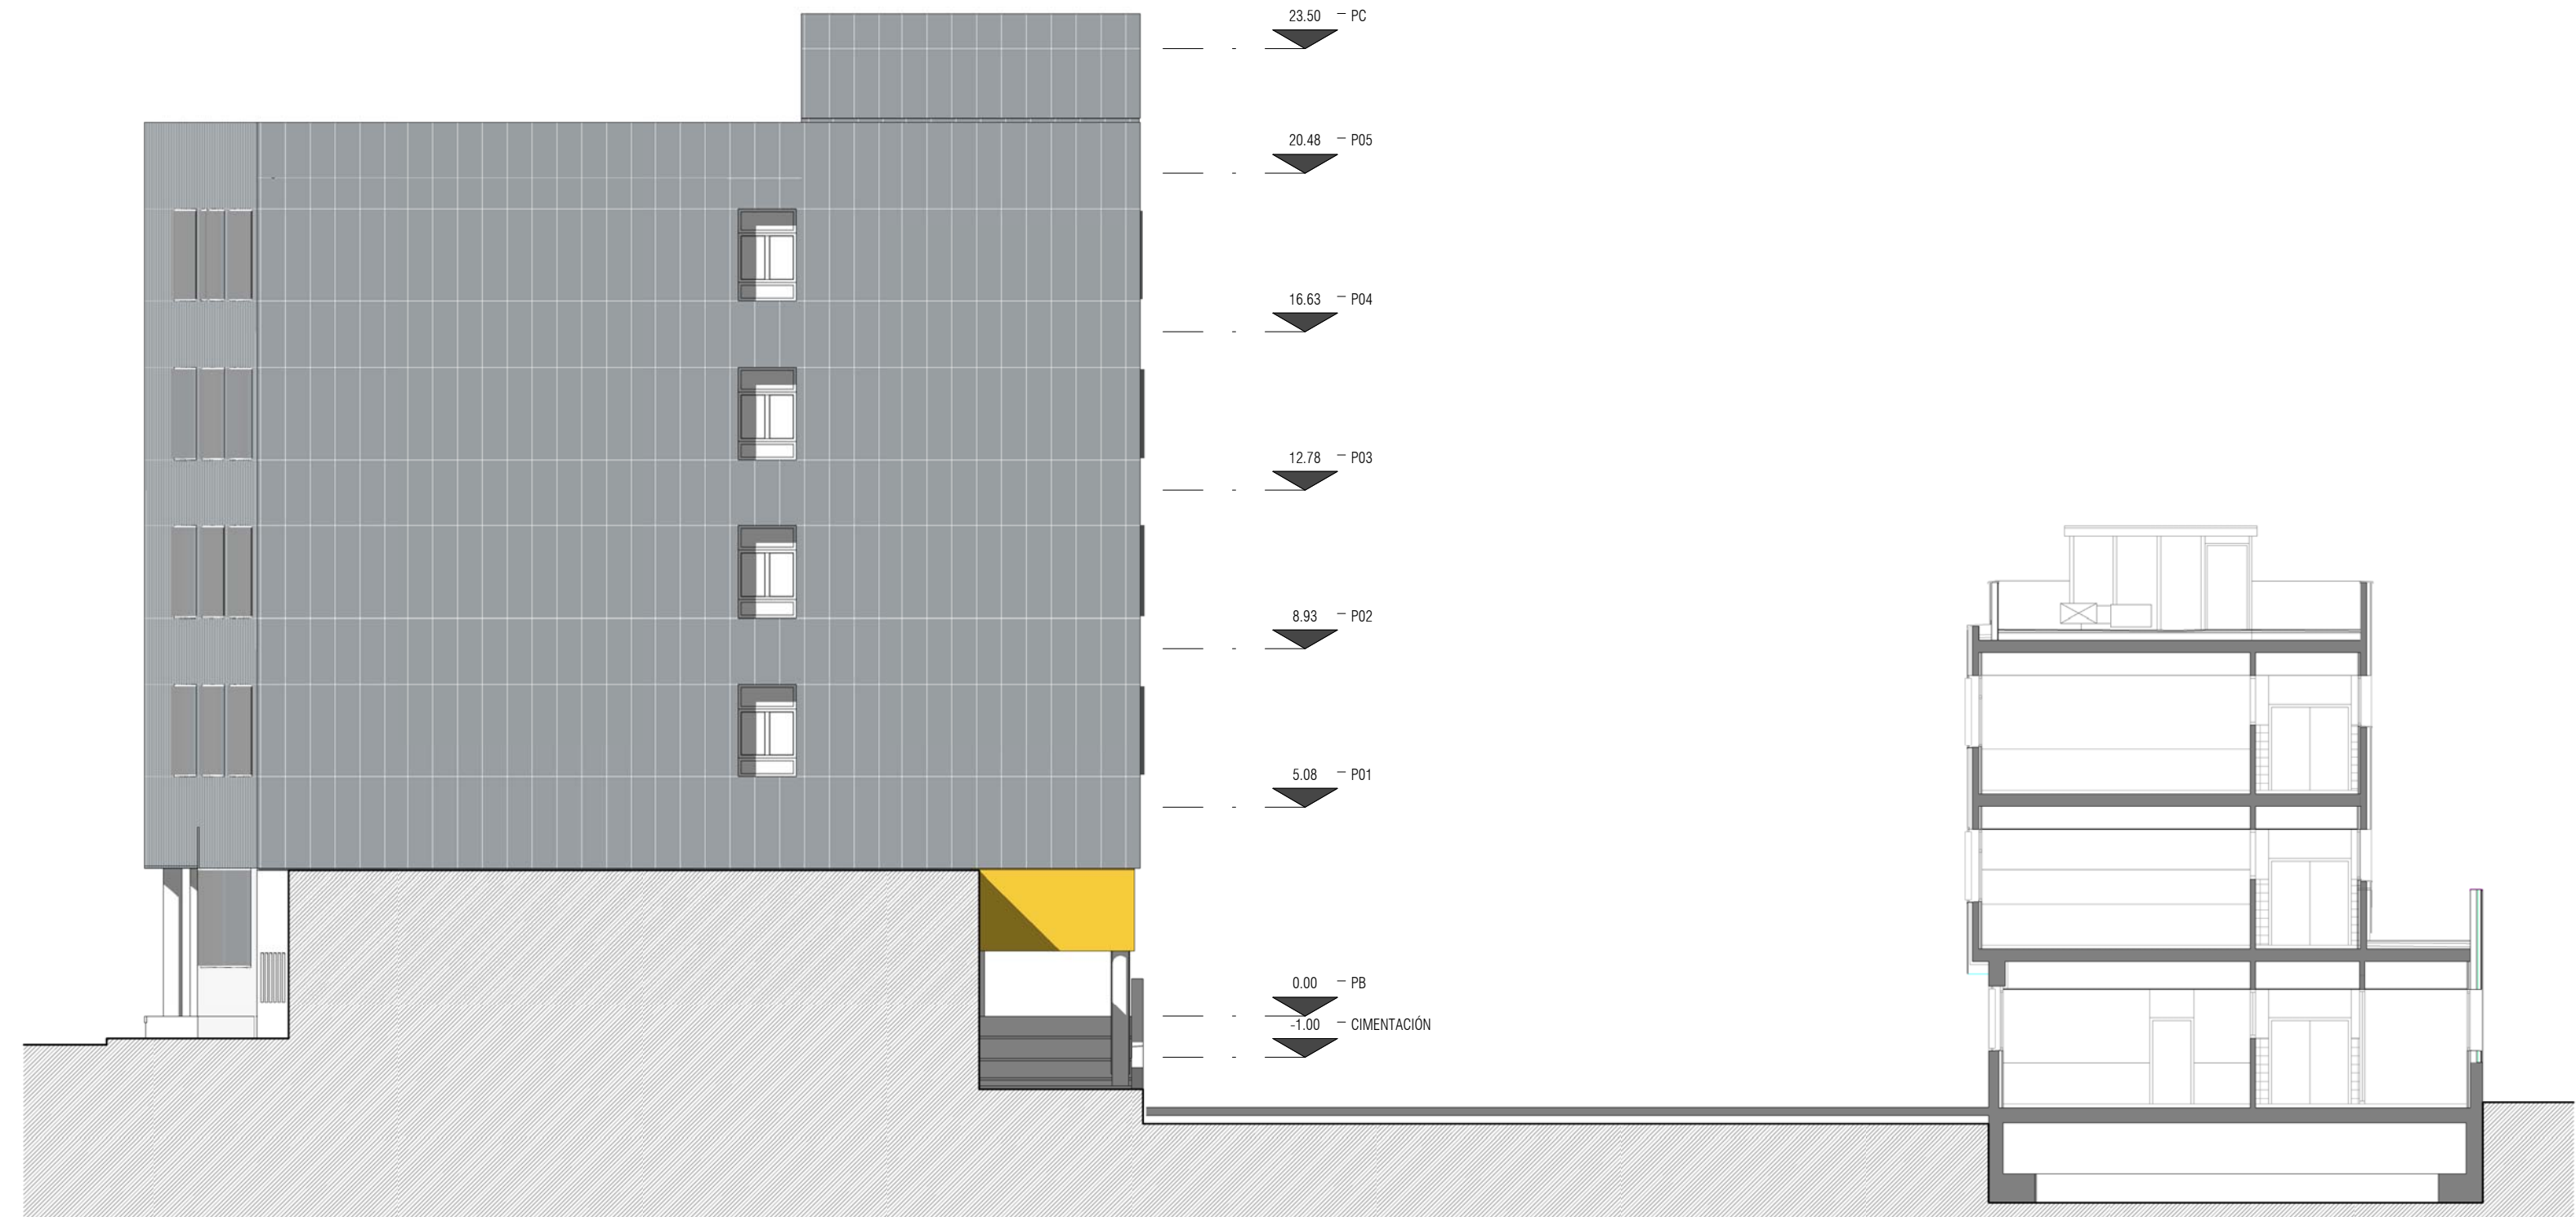

ALZADO NORTE E: 1/150



ALZADO OESTE E: 1/150

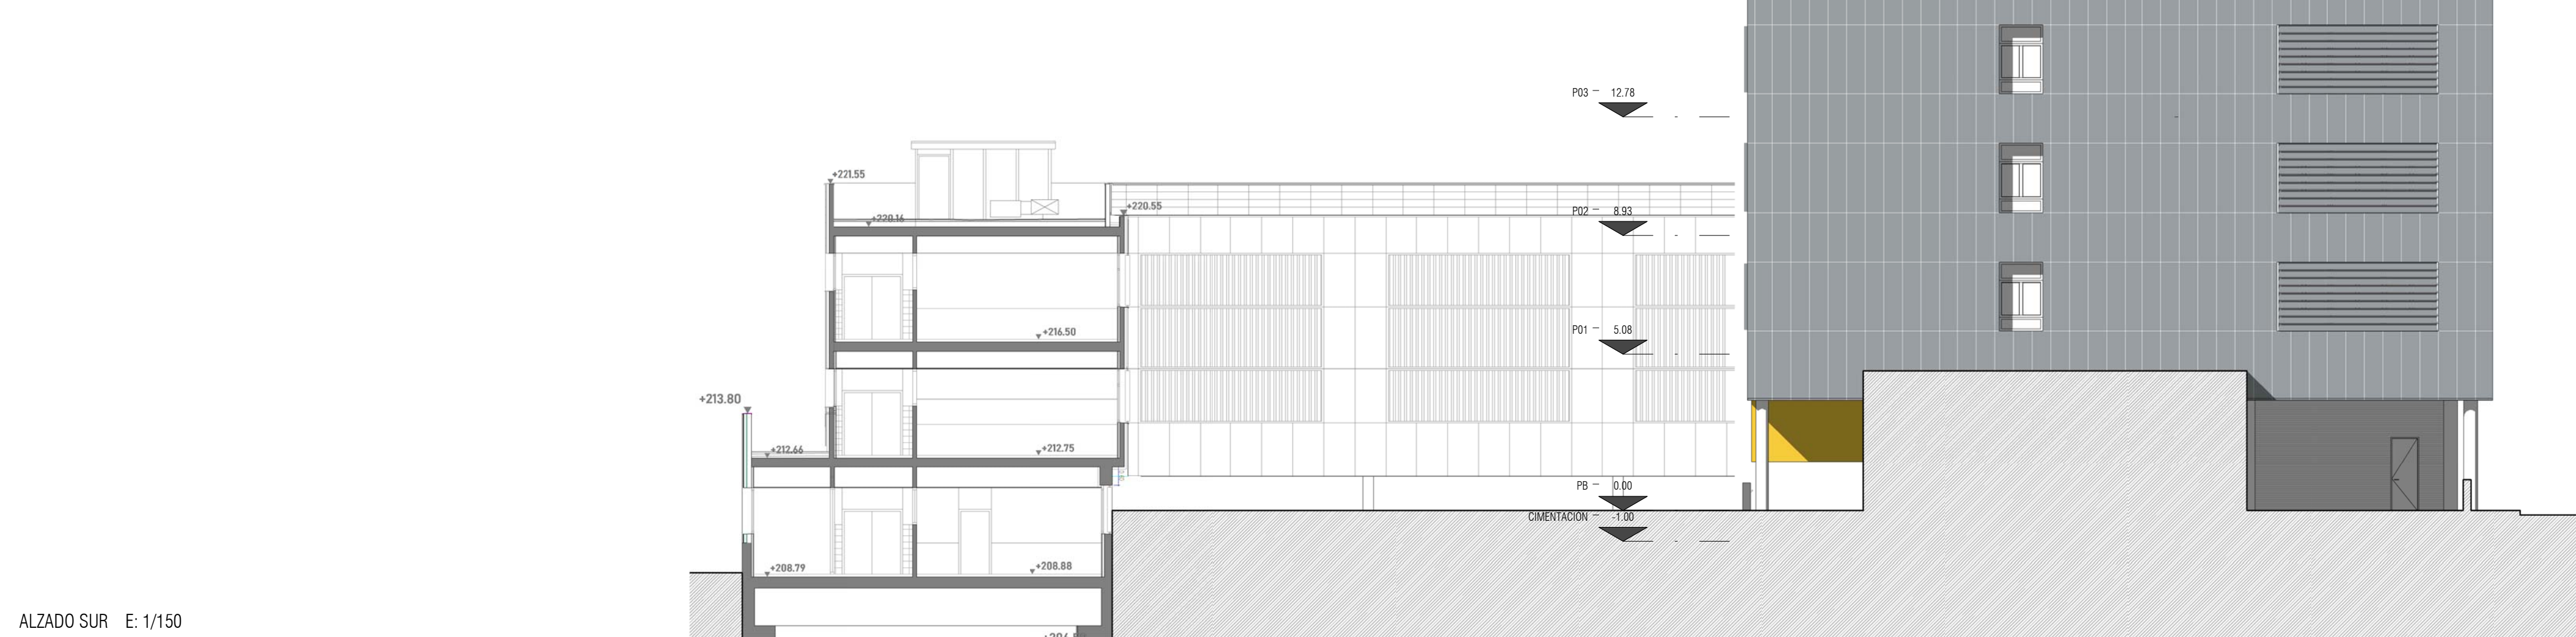

ALZADO SUR E: 1/150