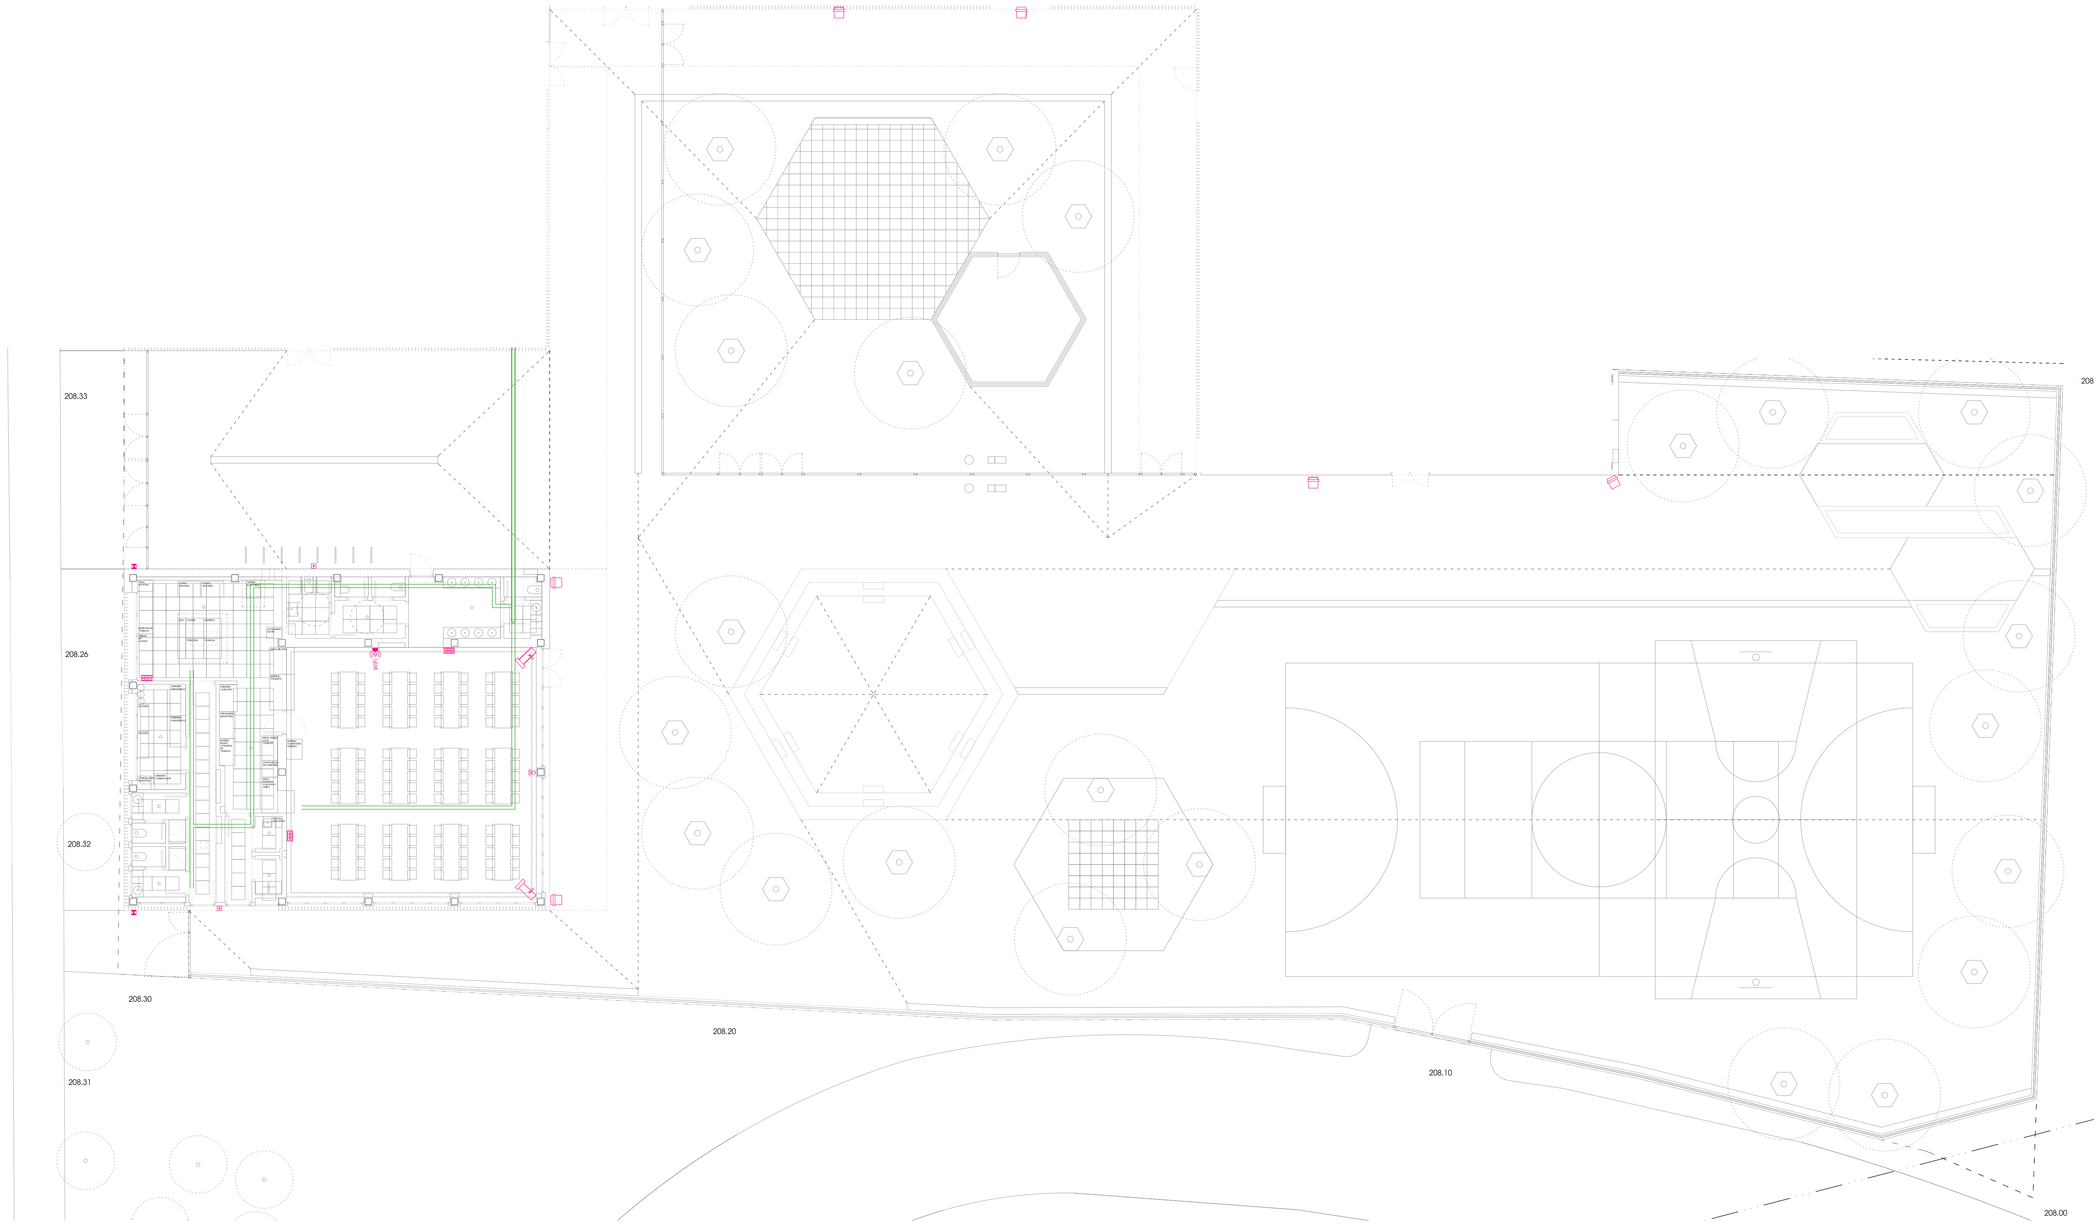

- CENTRAL ANTIINTRUSIÓN
- DETECTOR VOLUMÉTRICO
- PULSADOR SALIDA
- VIDEOPORTERO EXTERIOR
- PORTERO
- TELEFONILLO Y PANTALLA INTERIOR VIDEO + PORTERO
- TELÉFONO OPERADOR
- TELÉFONO
- TOMA DATOS
- CAJA PUESTO TRABAJO COMPUESTA: 4 tomas 2P+T de 16A + 2 tomas de datos.
- WIFI PUNTO DE ACCESO WIFI RJ45
- CAJA ACUSTICA 60 W. REF: BS-60BA
- ALTAVOZ EMPOTRAR 6 W. ref: A-25SATP
- PROYECTOR ACUSTICO 30 W. ref: CS-304
- PROYECTOR ACUSTICO 20 W. ref: SP-20
- MICROFONO MICROPROCESADO IP. REF: DC-700ETH
- PREAMPLIFICADOR 4 ENTRADAS EMPOTRAR. REF: PA4-4E

GOBIERNO DE ARAGON
DEPARTAMENTO DE EDUCACIÓN, CULTURA Y DEPORTE

PROYECTO DE EJECUCIÓN DEL NUEVO COLEGIO DE EDUCACIÓN INFANTIL Y PRIMARIA DE (6+12) UDS. RICARDO MUR EN EL BARRIO DE CASETAS (ZARAGOZA)

C/ BALEARES S/N. BARRIO DE CASETAS (ZARAGOZA)

PLANOS DE INSTALACIONES
AFINES

PLANTA BAJA ZONA COMEDOR Y PATIO

PLANO I af.2

ESCALA 1/ 1/100

ARQUITECTOS 1/
ANDRÉS NAVARRO LASIERRA — ARQ. COAA 5443
SERGIO PARRA — ARQ. COAA 8916

FECHA 1/ AGO-2019

COAA 10.220

THEMOLINO

Ingenieros Industriales

Fdo: Paco Yeste
Col. COIIM-21429

p

C/ Hilo, 5o. del Carmen nº 5, P.T.R. 50.004 ZARAGOZA
Tfno. 976 53 53 11 / info@themolino.es / www.themolino.es