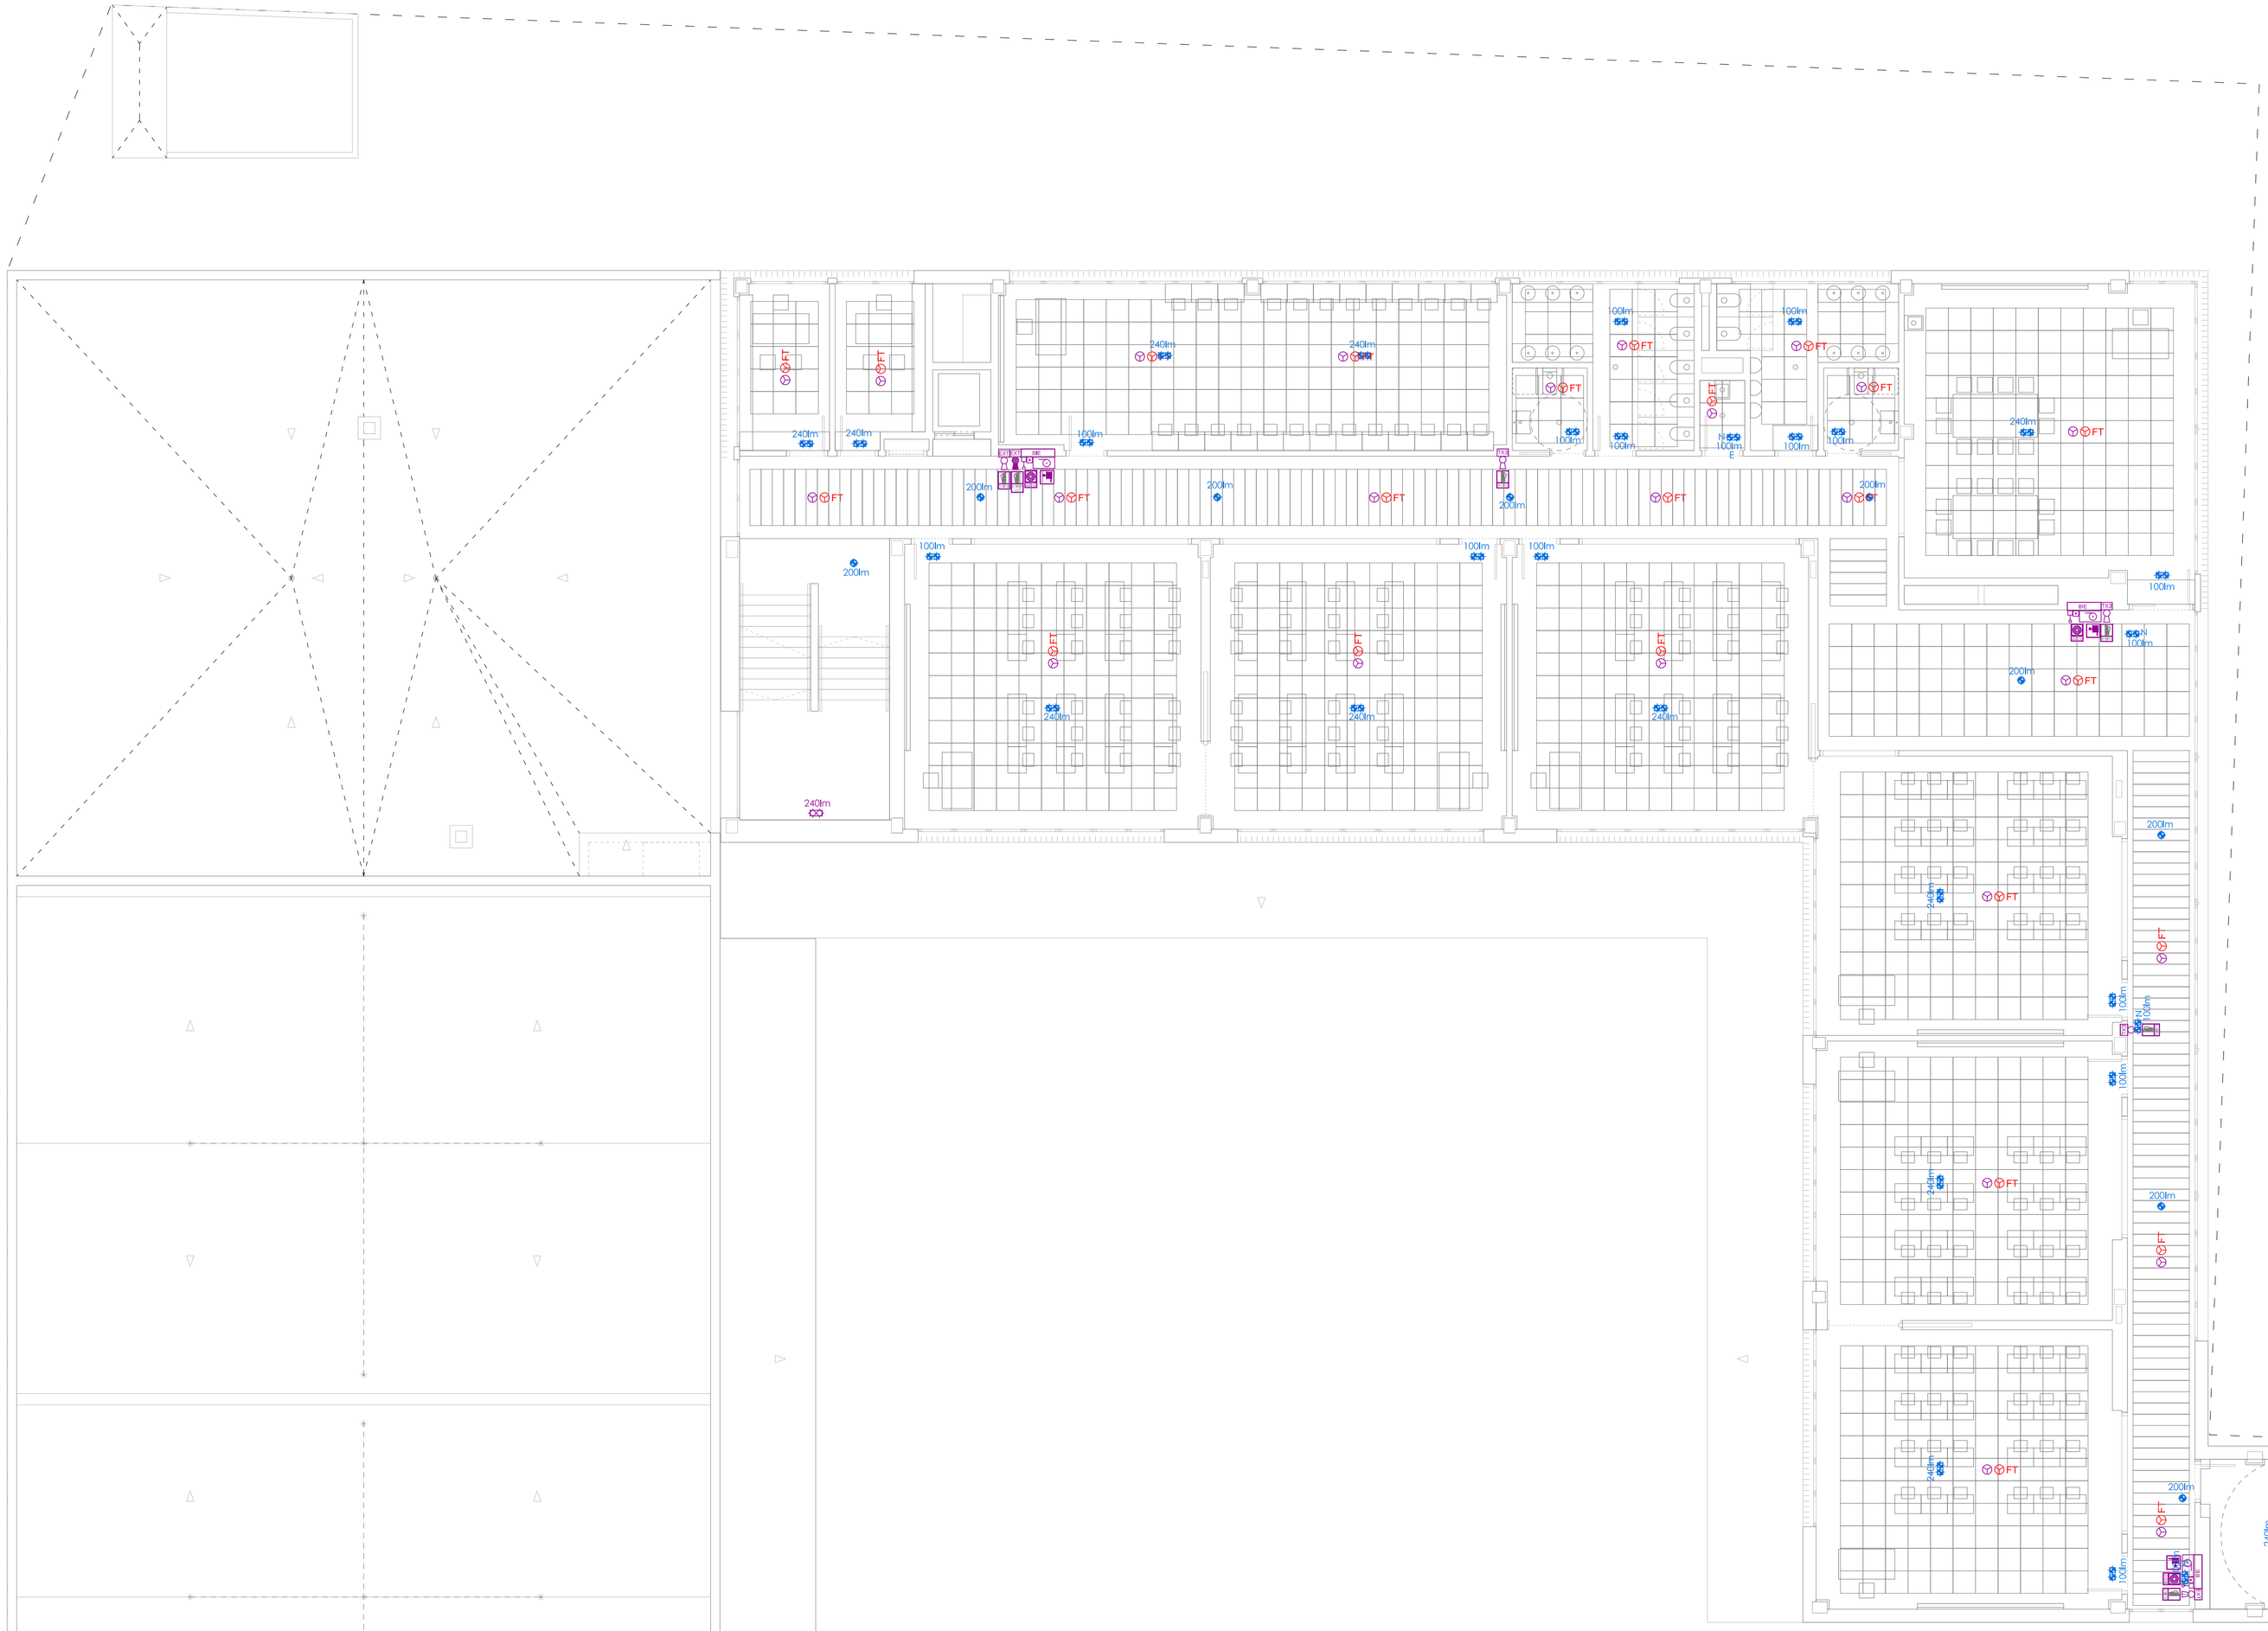

DETECTOR ÓPTICO

AT DETECTOR TÉRMICO DE ALTA TEMPERATURA

FT DETECTOR OPTICO FALSO TECHO

EXTINTOR DE POLVO 34A

EXTINTOR DE CO2 5KG

BIE 25 mm2

SIRENA OPTICO-ACUSTICA

PULSADOR DE ALARMA

CENTRAL DE INCENDIOS

PANEL SEÑALIZACIÓN EXTINTOR

PANEL SEÑALIZACIÓN PULSADOR DE ALARMA

PANEL SEÑALIZACIÓN BIE

EMERGENCIA

TUBERIA DERIVACION BIE 25 mm

1 BIE	1 1/4"
2 BIE	1 1/2"
3 BIE	2"
4 BIE	2"
5 BIE	2 1/2"
>5 BIE	2 1/2"

GOBIERNO DE ARAGON
DEPARTAMENTO DE EDUCACIÓN, CULTURA Y DEPORTE

PROYECTO DE EJECUCIÓN DEL NUEVO COLEGIO DE EDUCACIÓN INFANTIL Y PRIMARIA DE (6+12) UDS. RICARDO MUR EN EL BARRIO DE CASETAS (ZARAGOZA)

C/ BALEARES S/N, BARRIO DE CASETAS (ZARAGOZA)

PLANOS DE INSTALACIONES
PROTECCIÓN CONTRA INCENDIOS

PLANTA PRIMERA

PLANO // I pci.2

ESCALA // 1/100

FECHA // AGO-2019

ARQUITECTOS //

ANDRÉS NAVARRO
ARQ. COAA 3483

SERGII PARIS
ARQ. COAA 2915

C/ COSO 33, 3º B 50.003 ZARAGOZA
876 161372 // proyectos@themolino.com

COAA 10.200

THEMOLINO PROYECTOS

Ingeniero Industrial

Pilar Peco Yeste
Col. COIAR nº1409

Pz. Ntra. Sra. del Carmen nº 8, 7º B. 50.004 ZARAGOZA
976 301528 // ingenieria@pilarpeco.com

p