GOBIERNO DE ARAGÓN
VICEPRESIDENCIA DE CONOCIMIENTO, CULTURA Y DEPORTE

PROYECTO DE EJECUCIÓN DEL NUEVO COLEGIO DE EDUCACIÓN INFANTIL Y PRIMARIA DE (6+12) UDS. RICARDO MUR EN EL BARRIO DE CASETAS (ZARAGOZA)

C/ BALEARES S/N. BARRIO DE CASETAS (ZARAGOZA)

PLANOS DE INSTALACIONES
SUPERPOSICIÓN
PLANTA PRIMERA

PLANO // 10.3
ESCALA // 1/100
FECHA // AGO-2019

ARQUITECTOS //
ANDRÉS NAVARRO ARQ. COAA 3483
SERGI PARÉS ARQ. COAA 3915

C/ CASO 33, 3º B 50.003 ZARAGOZA
976 393172 // proyectos@molindo.com
COAA 10.200 THE MOLINDO

Tr.ingeniería y cultura, s.l.p.
Pº Dr. Pedro Ibarra Blasco, 6
50.010 Zaragoza
Tfno. 976 55 65 25 // tr.ingenieriayc@yahoo.com

d

SECCIÓN PLANTA BAJA

SECCIÓN PLANTA PRIMERA

SECCIÓN PLANTA SEGUNDA

SECCIÓN PLANTA PRIMERA

SECCIÓN PLANTA SEGUNDA
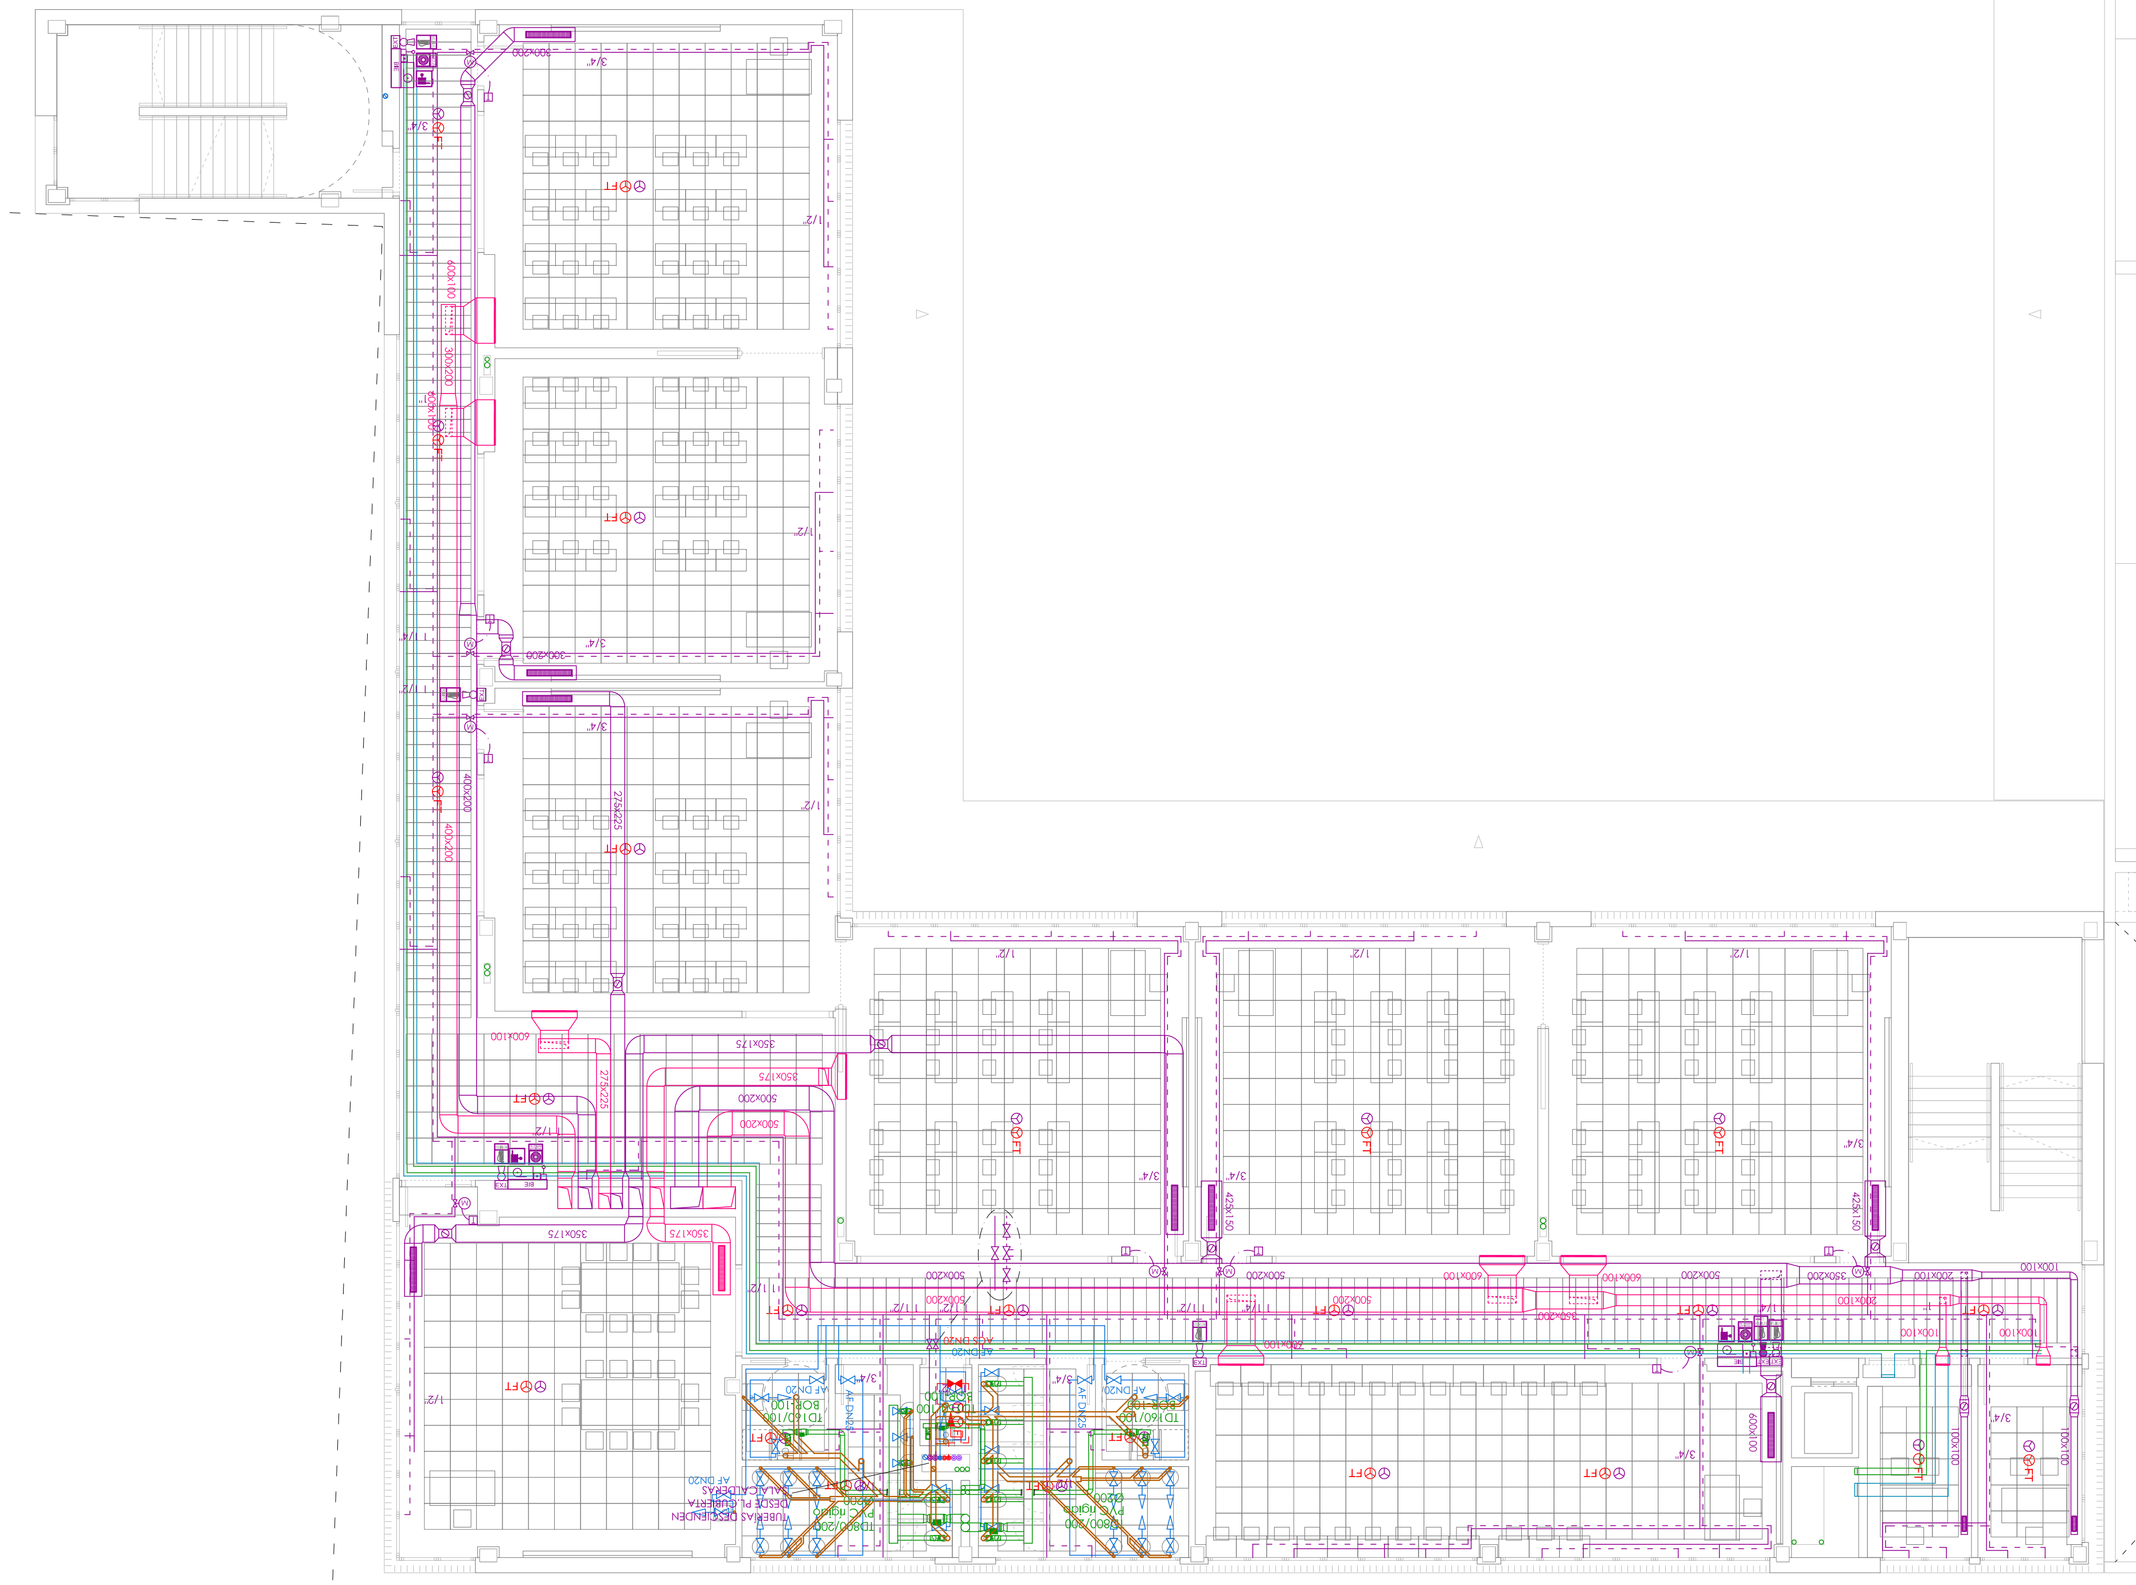
BANDEJA ELEC.
VENTILACIÓN IMPULSIÓN
VENTILACIÓN RETORNO
TUBERÍAS CALEFACCIÓN
TUBERÍAS CALEFACCIÓN SR
TUBERÍA AF
TUBERÍAS ACS I / RET
TUBERÍAS BIES