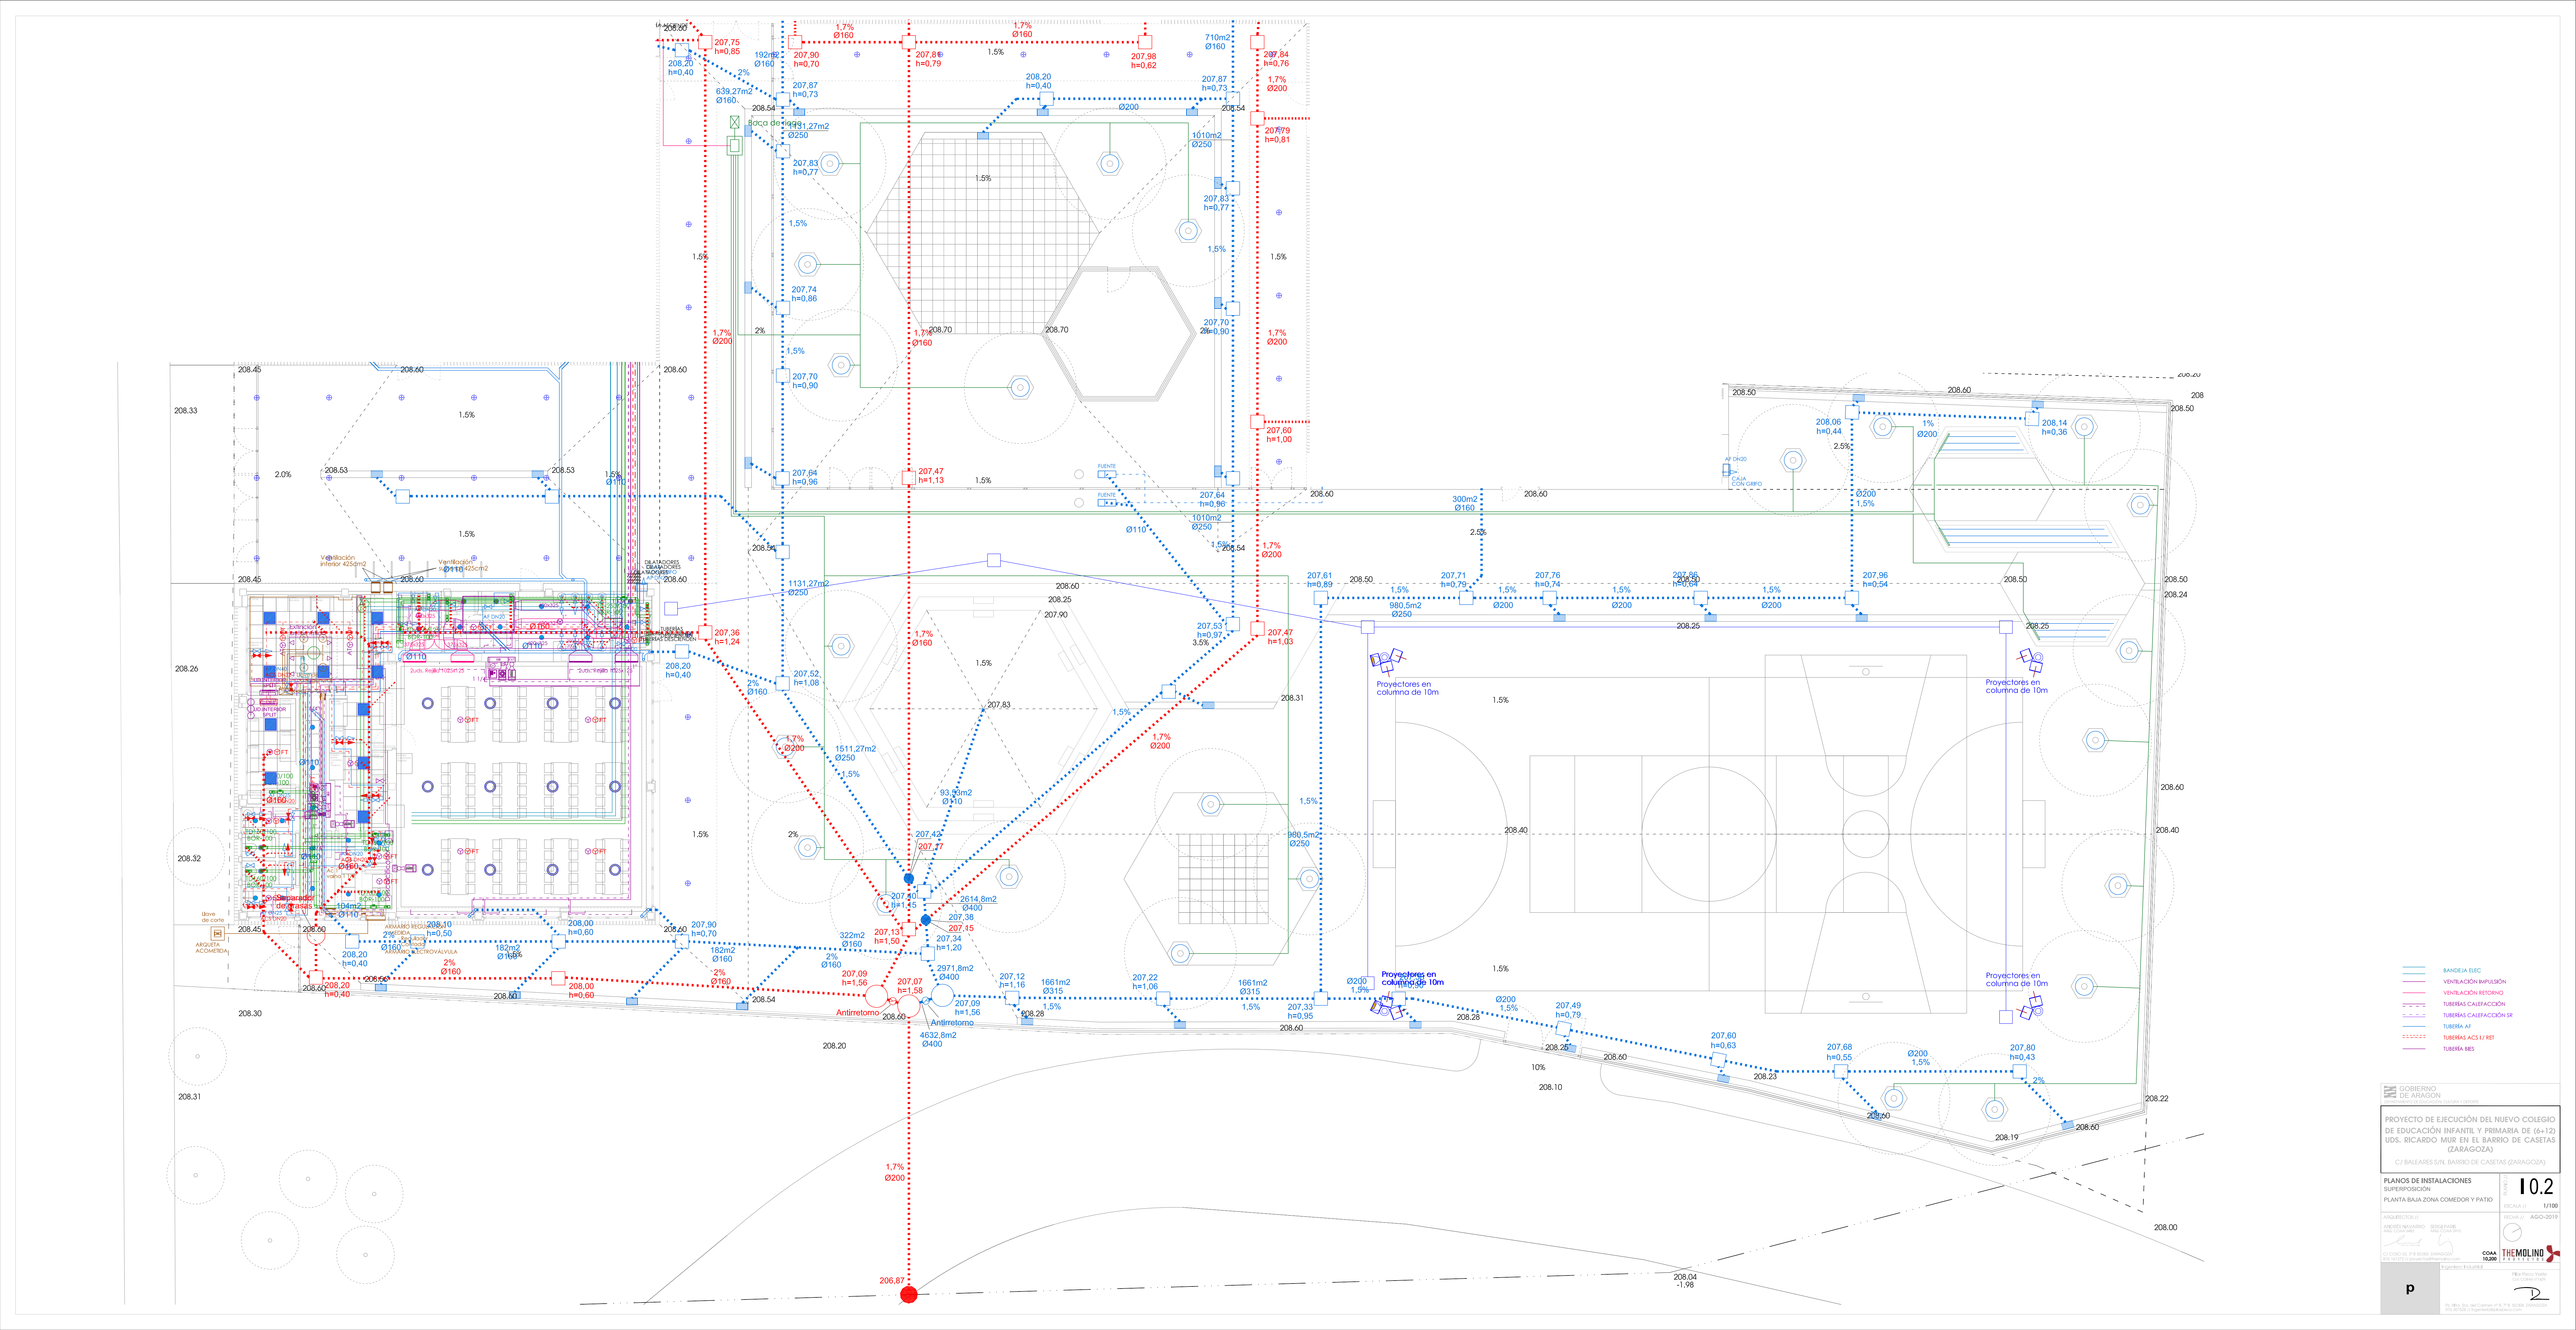

GOBIERNO DE ARAGÓN

PROYECTO DE EJECUCIÓN DEL NUEVO COLEGIO DE EDUCACIÓN INFANTIL Y PRIMARIA DE (6+12) UDS. RICARDO MUR EN EL BARRIO DE CASETAS (ZARAGOZA)

C/ BALEARES S/N, BARRIO DE CASETAS (ZARAGOZA)

PLANOS DE INSTALACIONES
SUPERPOSICIÓN
PLANTA BAJA ZONA COMEDOR Y PATIO

I0.2

ESCALA 1/ 1/100

AGOSTO-2019

ARQUITECTOS / AUTORES: ANDRÉS NAVARRO PRIETO NIPO: 030-19-001-6

COLABORADORES: COAA H.U.M. THEMOLINO

Ingeniero Industrial

Fdo.: Marco Prado Prieto

C/ Pdro. Ibn de Gómez nº 5, 7º B, 50.004, ZARAGOZA
Tfno. 976 23 71 44 email: marcoprado@coaahum.com

p