ESQUEMA BYPASS DESCALCIFICADOR COCINA

ESQUEMA DETALLE CONTADOR

LLAVE DE CORTE

VÁLVULA ANTIRETORNO

FILTRO

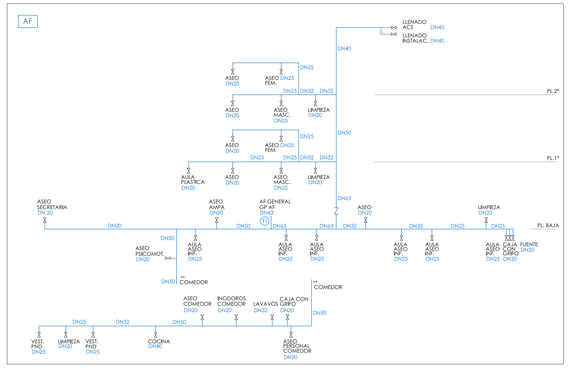

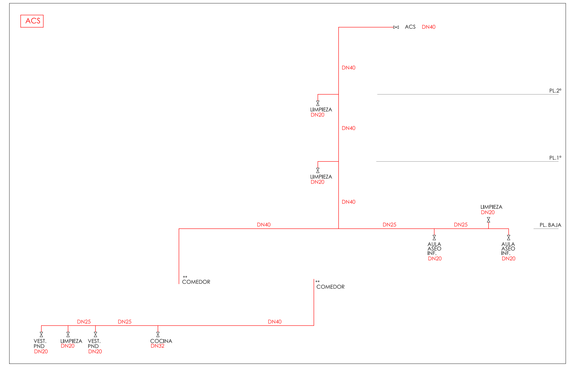

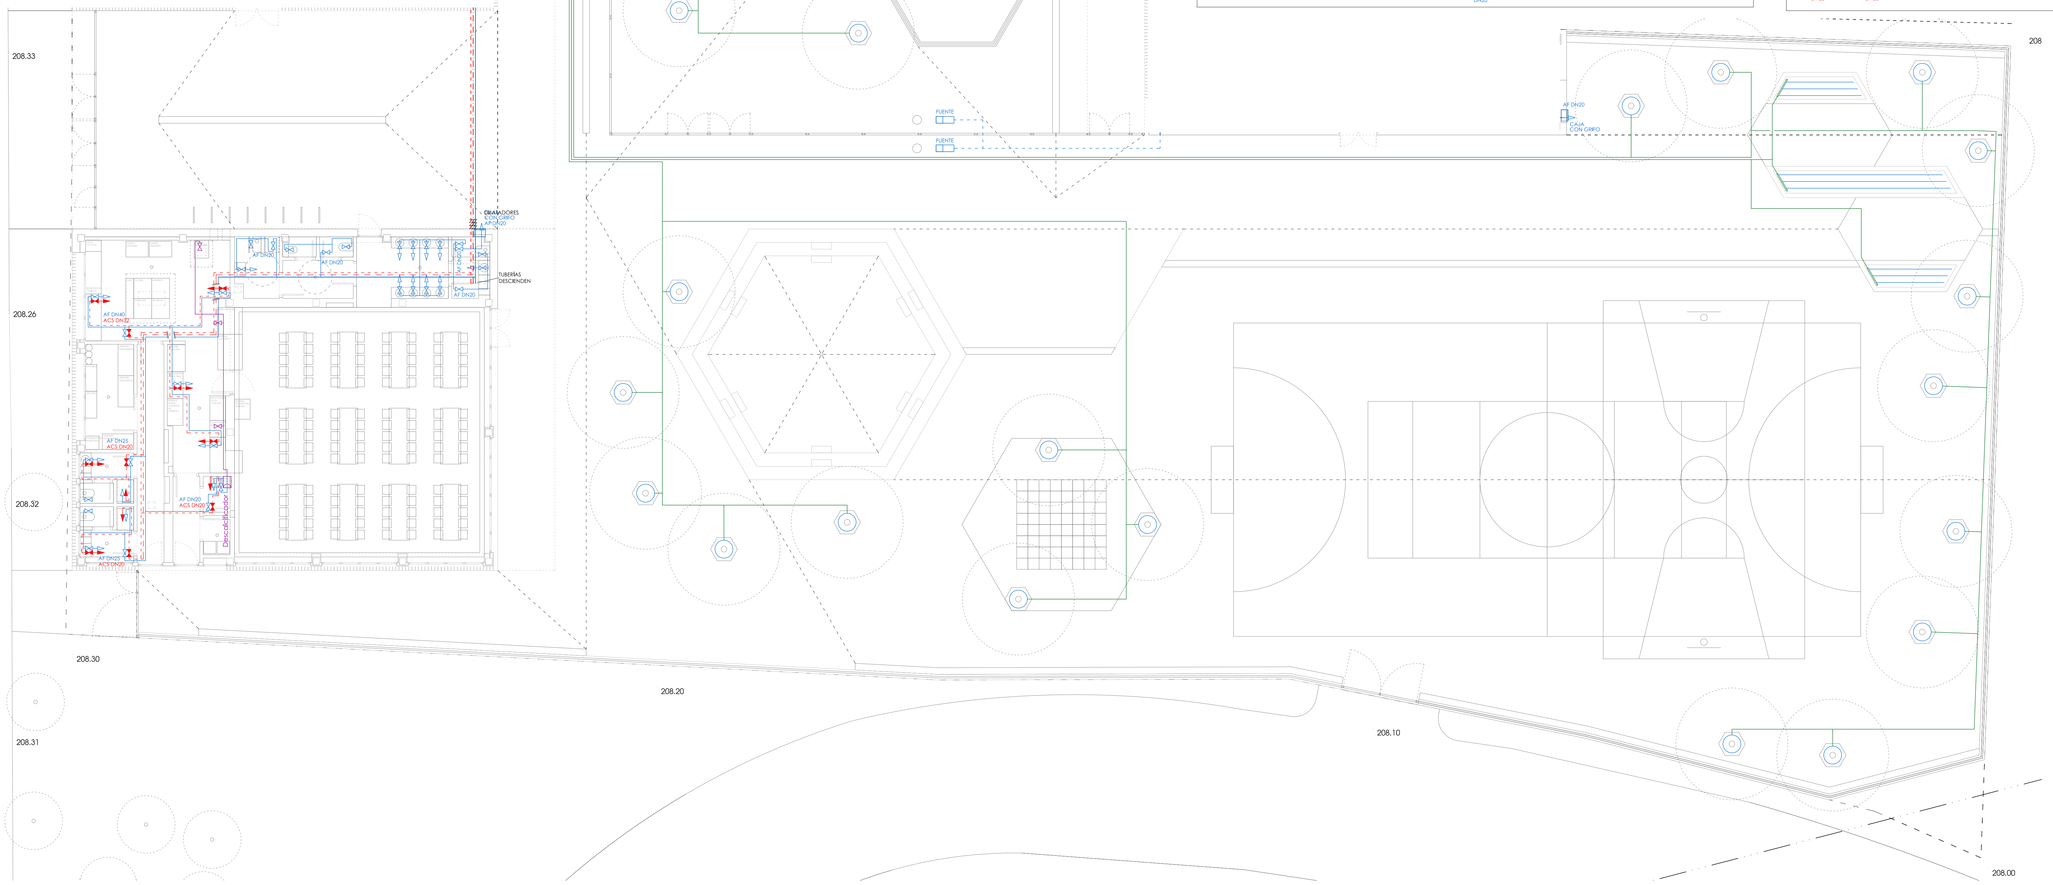

DISTRIBUCION ARQUETA RIEGO

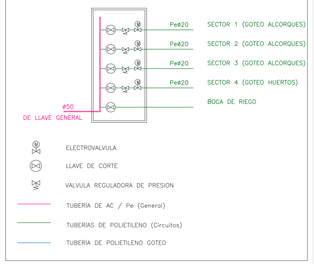

Ø MINIMOS DE DERIVACIONES A LOS APARATOS	
APARATO O PUNTO DE CONSUMO	Ø NOMINAL RAMAL (COBRE O PLÁSTICO, mm)
LAVABO	12
DUCHA	12
INODORO CON CISTERNA	12
URINARIO CON GRIFO TEMPORIZADO	12
VERTEDERO	20

LEYENDA FONTANERÍA

- TUBERÍA AGUA FRÍA
- TUBERÍA AGUA CALIENTE SANITARIA
- TUBERÍA RETORNO AGUA CALIENTE
- LLAVE DE CORTE AF
- LLAVE DE CORTE ACS
- TOMA AF
- TOMA ACS

GOBIERNO DE ARAGON

PROYECTO DE EJECUCIÓN DEL NUEVO COLEGIO DE EDUCACIÓN INFANTIL Y PRIMARIA DE (6+12) UDS. RICARDO MUR EN EL BARRIO DE CASETAS (ZARAGOZA)

C/ BALEARES S/N, BARRIO DE CASETAS (ZARAGOZA)

PLANOS DE INSTALACIONES
FONTANERÍA Y RIEGO

PLANTA BAJA ZONA COMEDOR Y PATIO

f.2

ESCALA 1/100

ESCALA A1 AGO-2019

ARQUITECTO/A: ANDRÉS NAVARRO RIEZU COAA 5.844

SOCIO/A/AB: XXX COAA XXX

C/ COSO 56, 3º B 50.001 ZARAGOZA
976 213 673 | arquitectos@themolino.com

COAA 10.220

THEMOLINO ARQUITECTURA

Ingeniería Industrial

Fdo. Nacho Pradel
Col. 10.220

C/ Mtro. Gil. de Palma nº 5, 7º B 50.004 ZARAGOZA
976 567 035 | ingenieria@themolino.com

p