CUADRO NORMAL SALA CALDERAS Y CLIMATIZACIÓN

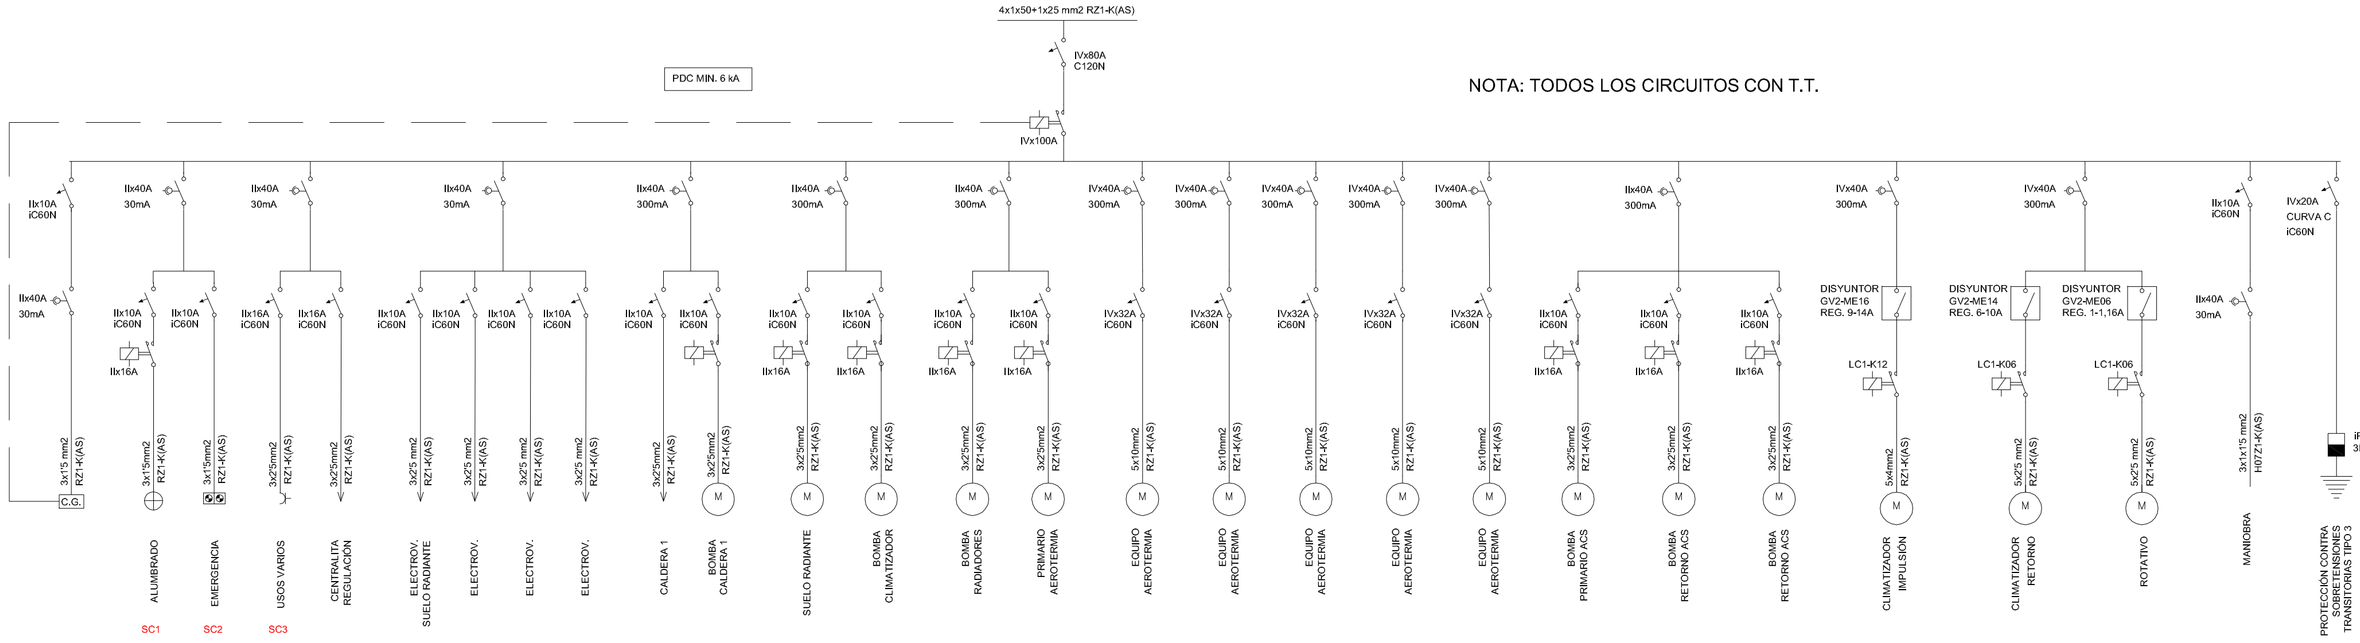

CUADRO NORMAL AULA INFORMÁTICA

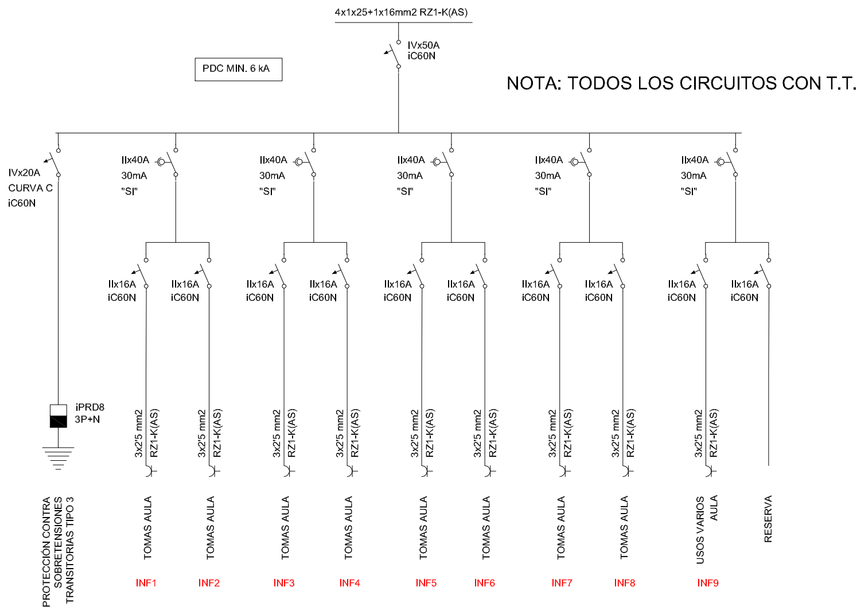

LEYENDA

- INTERRUPTOR DIFERENCIAL
- INTERRUPTOR MAGNETOTÉRMICO
- DISYUNTOR
- CONTACTOR
- CENTRAL DE MEDIDA
- CONTADOR DE ENERGÍA
- PROTECCIÓN CONTRA SOBRETENSIONES TRANSITORIAS
- BLOQUE DIFERENCIAL CON INTERRUPTOR AUTOMÁTICO

GOBIERNO DE ARAGON
DEPARTAMENTO DE EDUCACIÓN, CULTURA Y DEPORTE

PROYECTO DE EJECUCIÓN DEL NUEVO COLEGIO DE EDUCACIÓN INFANTIL Y PRIMARIA DE (6+12) UDS. RICARDO MUR EN EL BARRIO DE CASETAS (ZARAGOZA)

C/ BALEARES S/N, BARRIO DE CASETAS (ZARAGOZA)

INSTALACIÓN ELÉCTRICA EN B.T.
ESQUEMAS UNIFILARES
SUMINISTRO NORMAL III

PLANO // **I e.11**
ESCALA // **S/E**
FECHA // **AGO-2019**

ARQUITECTOS //
ANDRÉS NAVARRO ARQ. COAA 3483
SERGI PARIS ARQ. COAA 3915
C/ COSO 33, 3º B 50.003 ZARAGOZA
976 161373 // proyectos@themolino.com
COAA 10.200
THEMOLINO PROYECTOS

Ingeniero Industrial
Pilar Peco Yeste
Col. COIAR nº1429
Pz. Ntra. Sra. del Carmen nº 8, 7º B 50.004 ZARAGOZA
976 301528 // ingenieria@pilarpeco.com

p