


CUADRO NORMAL PLANTA PRIMERA PRIMARIA

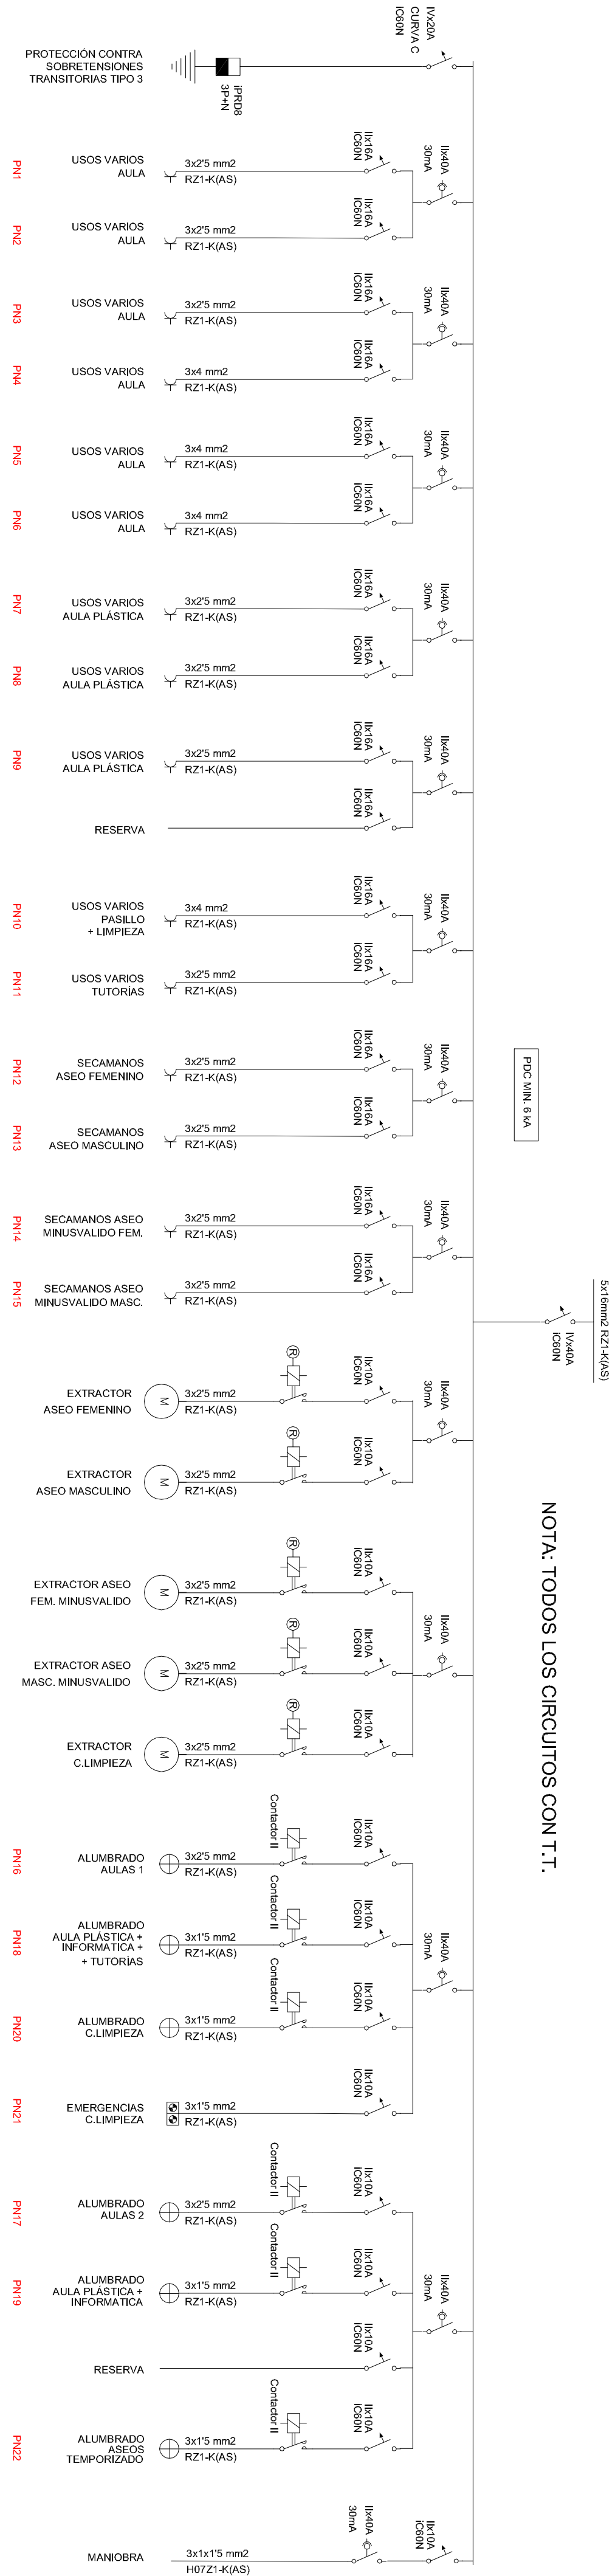

CUADRO NORMAL PLANTA SEGUNDA

