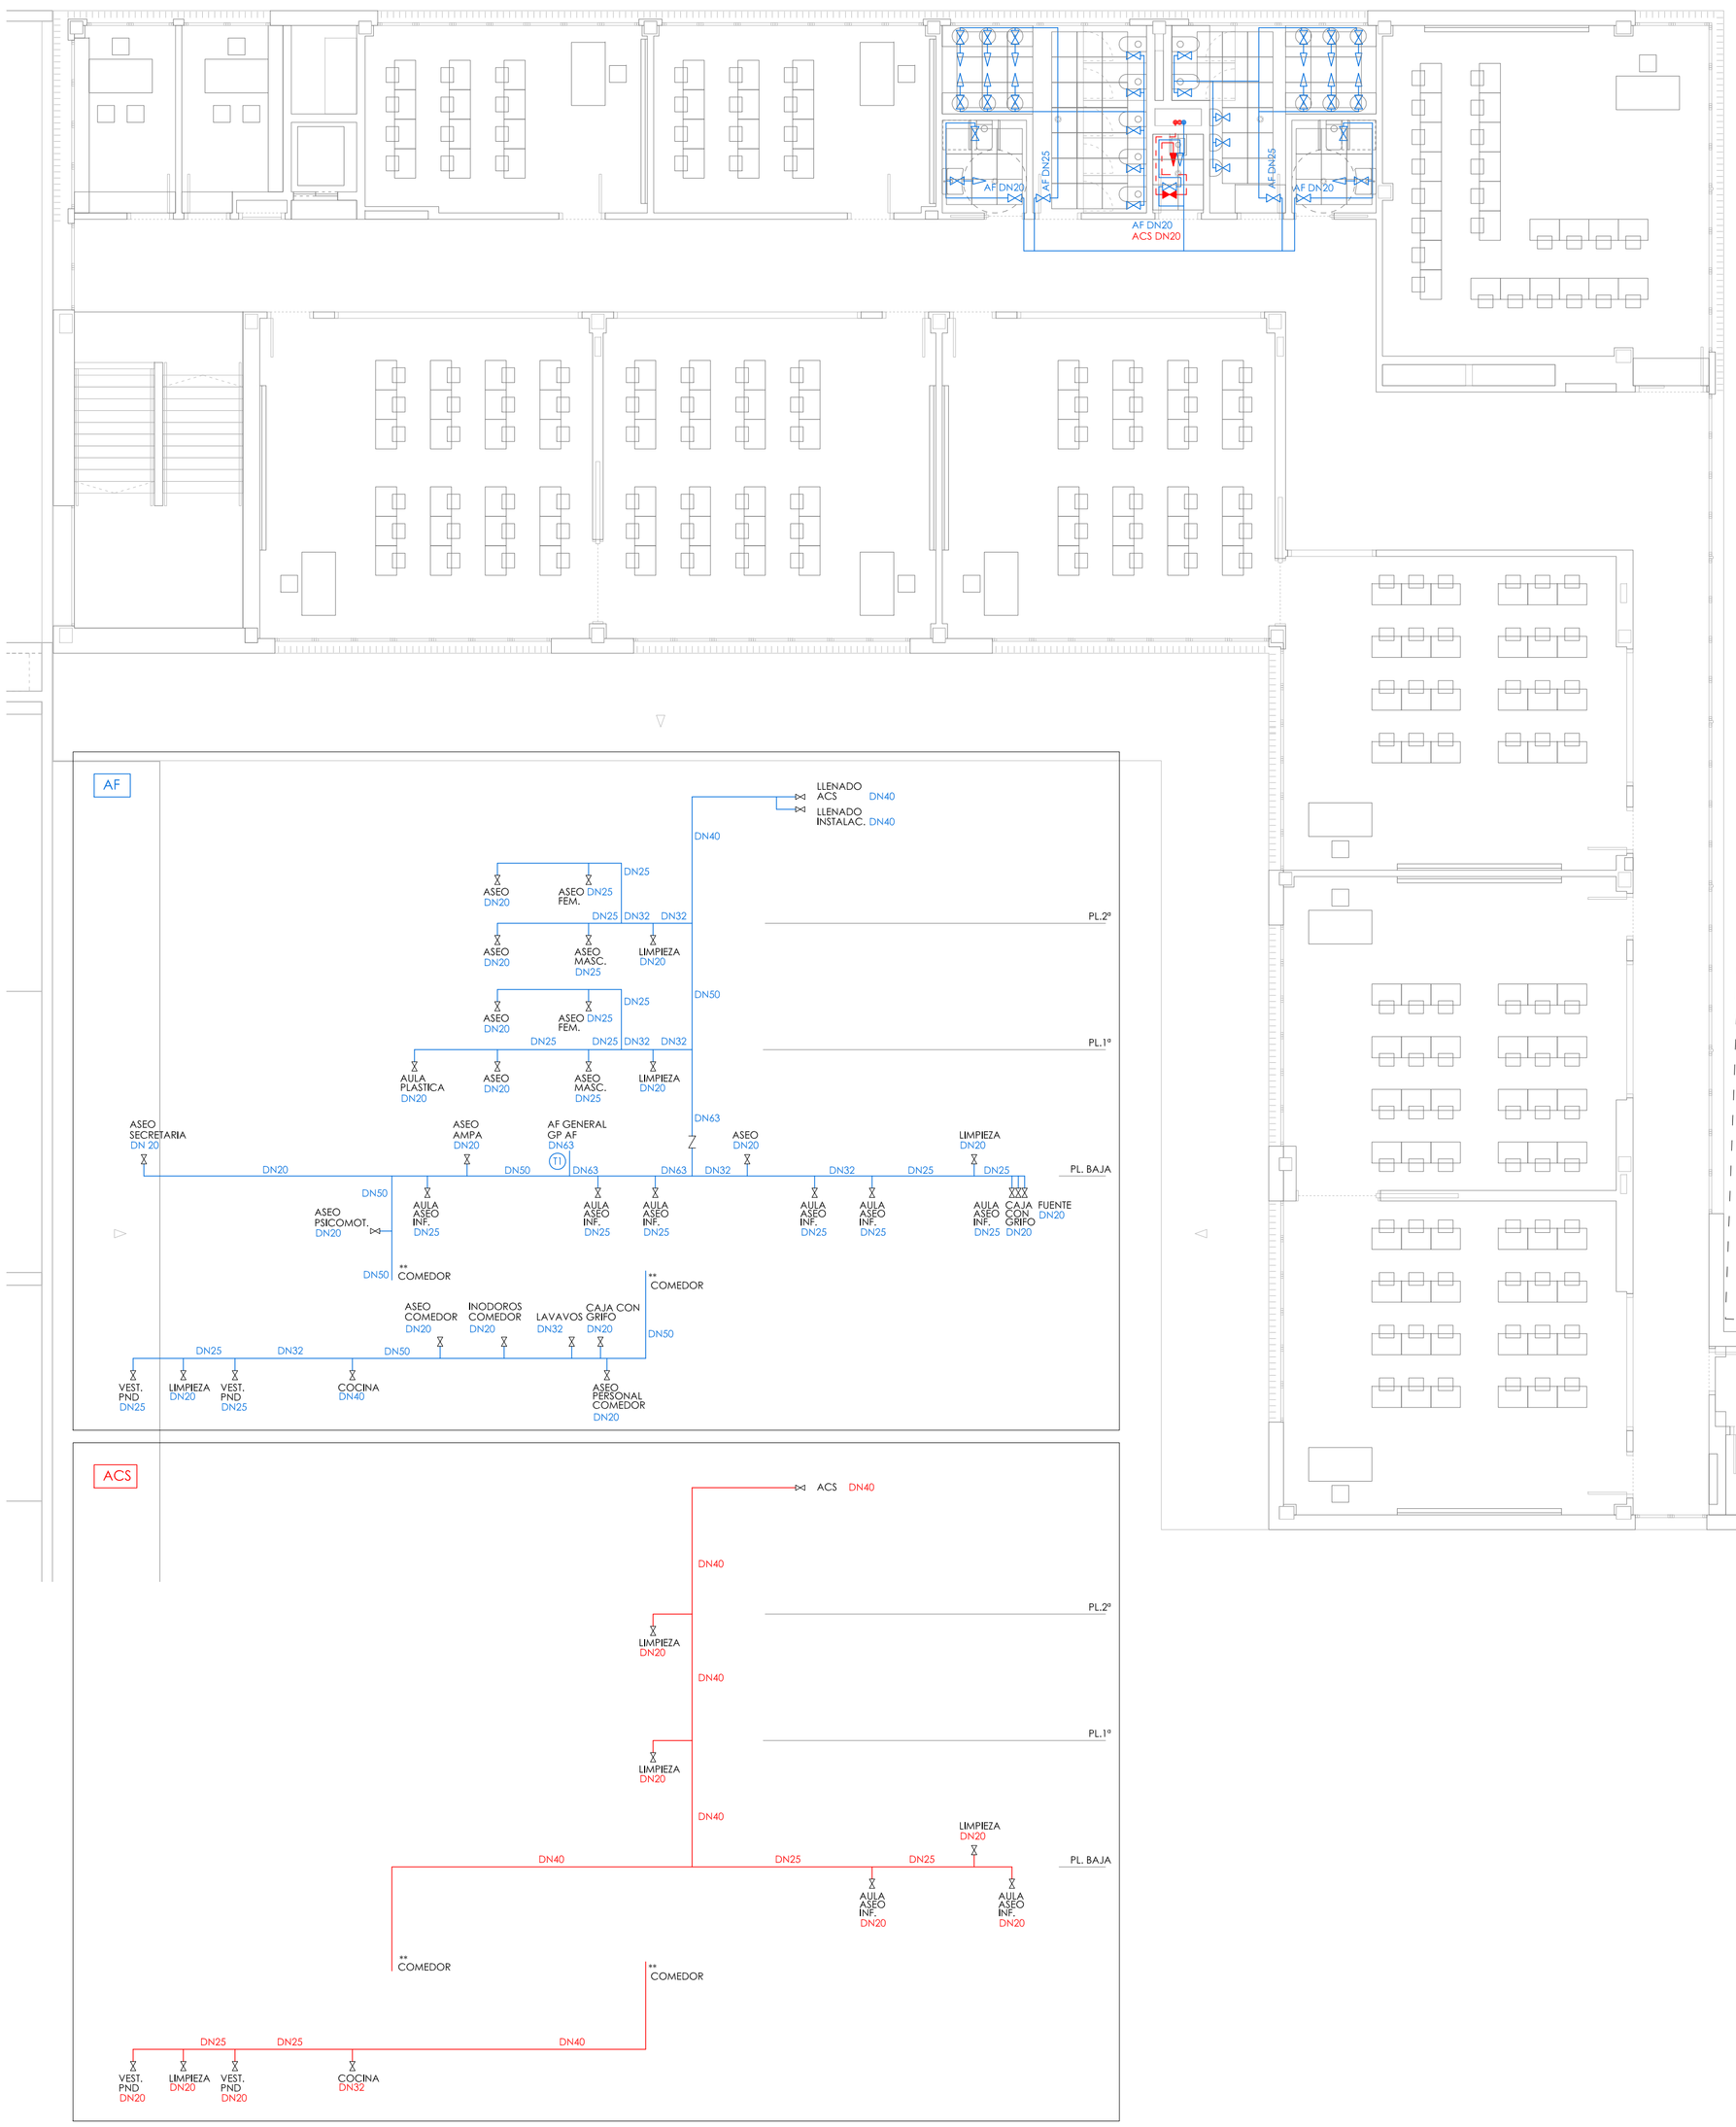

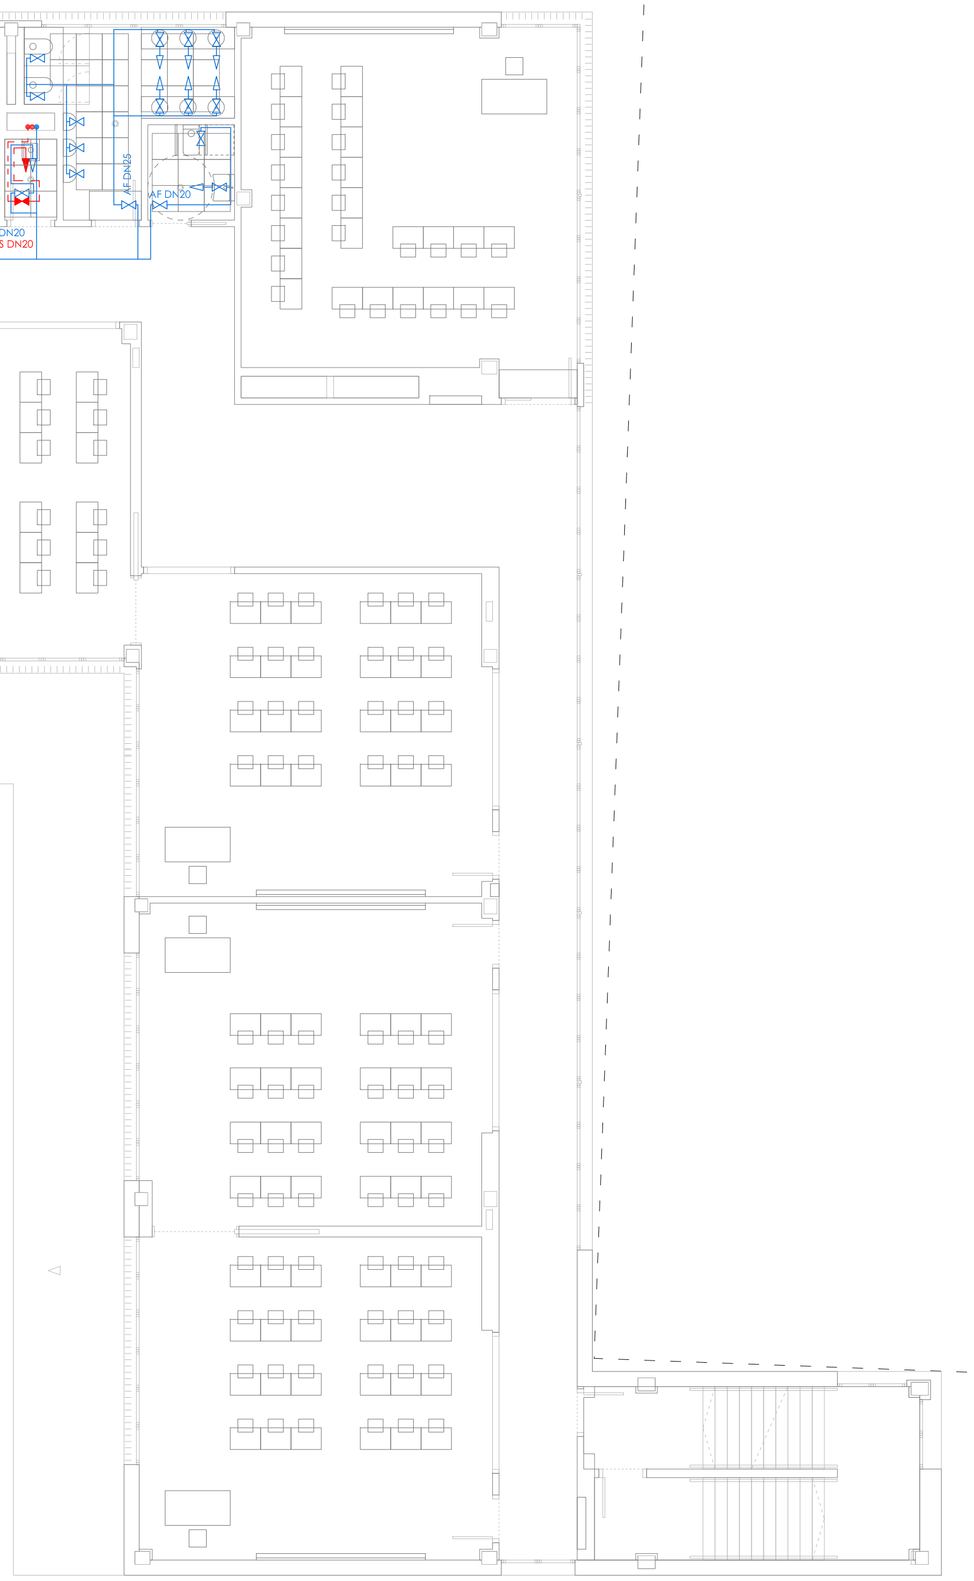

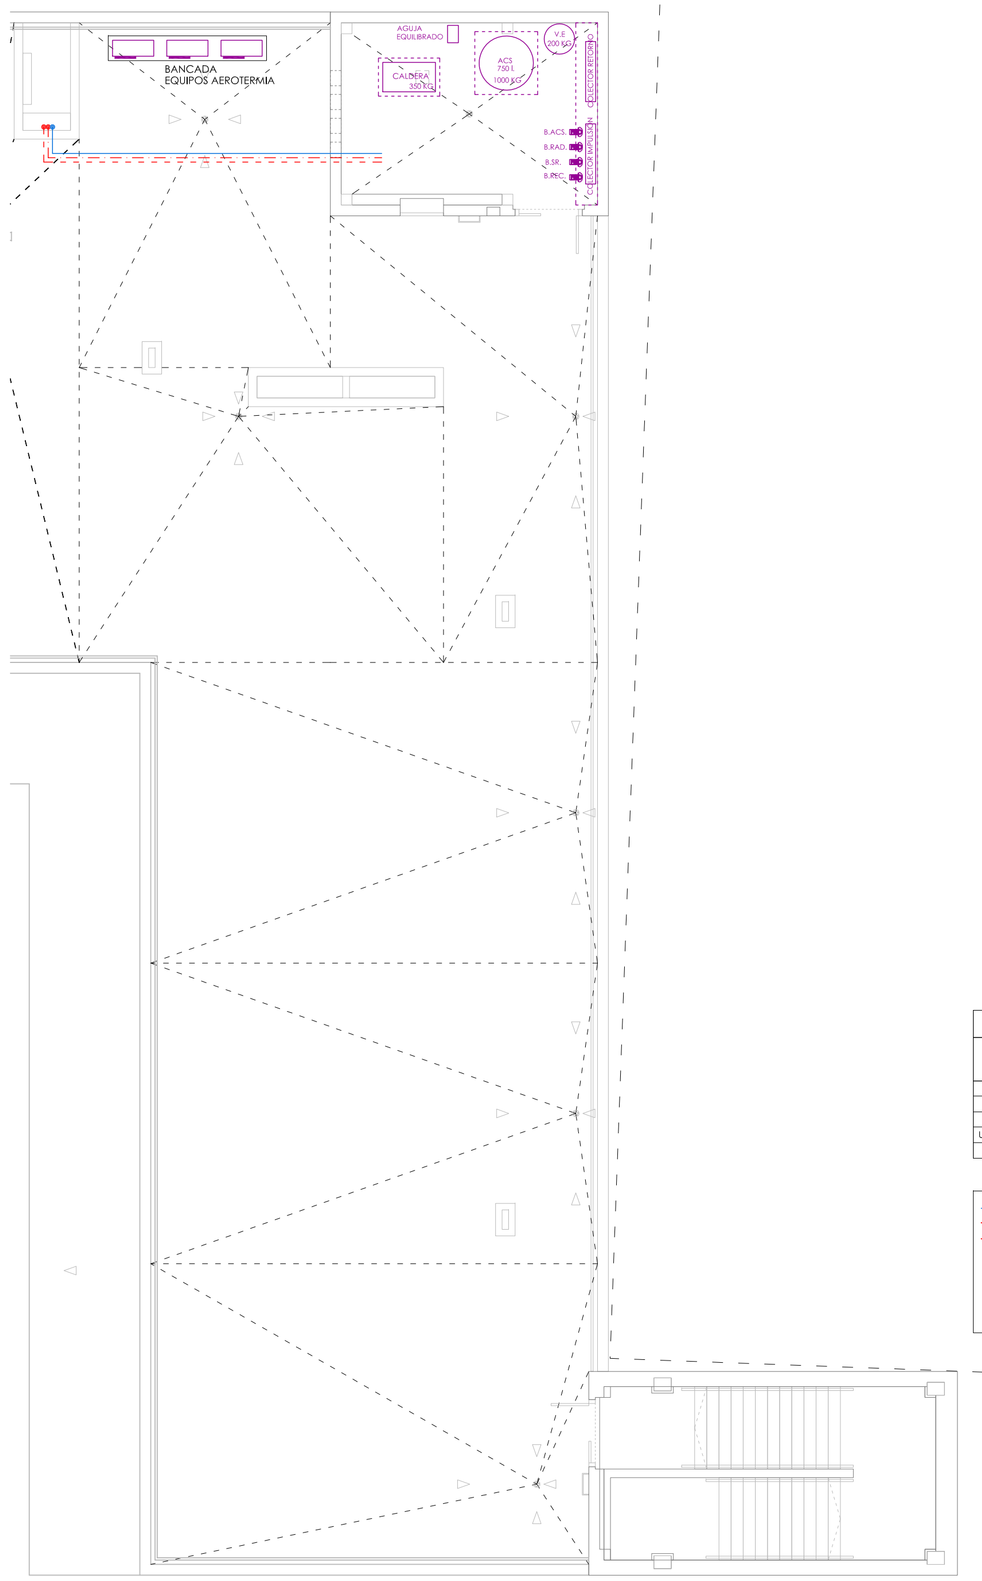

Ø MINIMOS DE DERIVACIONES A LOS APARATOS	
APARATO O PUNTO DE CONSUMO	Ø NOMINAL RAMAL (COBRE O PLÁSTICO, mm)
LAVABO	12
DUCHA	12
INODORO CON CISTERNA	12
URINARIO CON GRIFO TEMPORIZADO	12
VERTEDERO	20

LEYENDA FONTANERIA

- TUBERIA AGUA FRIA
- TUBERIA AGUA CALIENTE SANITARIA
- TUBERIA RETORNO AGUA CALIENTE
- LLAVE DE CORTE AF
- LLAVE DE CORTE ACS
- TOMA AF
- TOMA ACS

GOBIERNO DE ARAGON
DEPARTAMENTO DE EDUCACIÓN, CULTURA Y DEPORTE

PROYECTO DE EJECUCIÓN DEL NUEVO COLEGIO DE EDUCACIÓN INFANTIL Y PRIMARIA DE (6+12) UDS. RICARDO MUR EN EL BARRIO DE CASETAS (ZARAGOZA)

C/ BALEARES S/N, BARRIO DE CASETAS (ZARAGOZA)

PLANOS DE INSTALACIONES
FONTANERÍA
PLANTA SEGUNDA Y CUBIERTA

PLANO Nº // f.4

ESCALA // 1/100

FECHA // AGO-2019

ARQUITECTOS //
AINDRÉS NAVARRO ARQ. COAA 5853
SERGIO PARÍS ARQ. COAA 5935
C/ COSO 33, 3º B 50003 ZARAGOZA
876 161378 // proyectos@themolino.com
COAA 10.200
THEMOLINO PROYECTOS
Ingeniería Industrial
Pilar Pisco Yoshi
Col. COIAR I-11439
Pz. Nra. Sra. del Carmen nº 6, 7º B 50.004 ZARAGOZA
976 201528 // ingenieria@pilarpisco.com

p