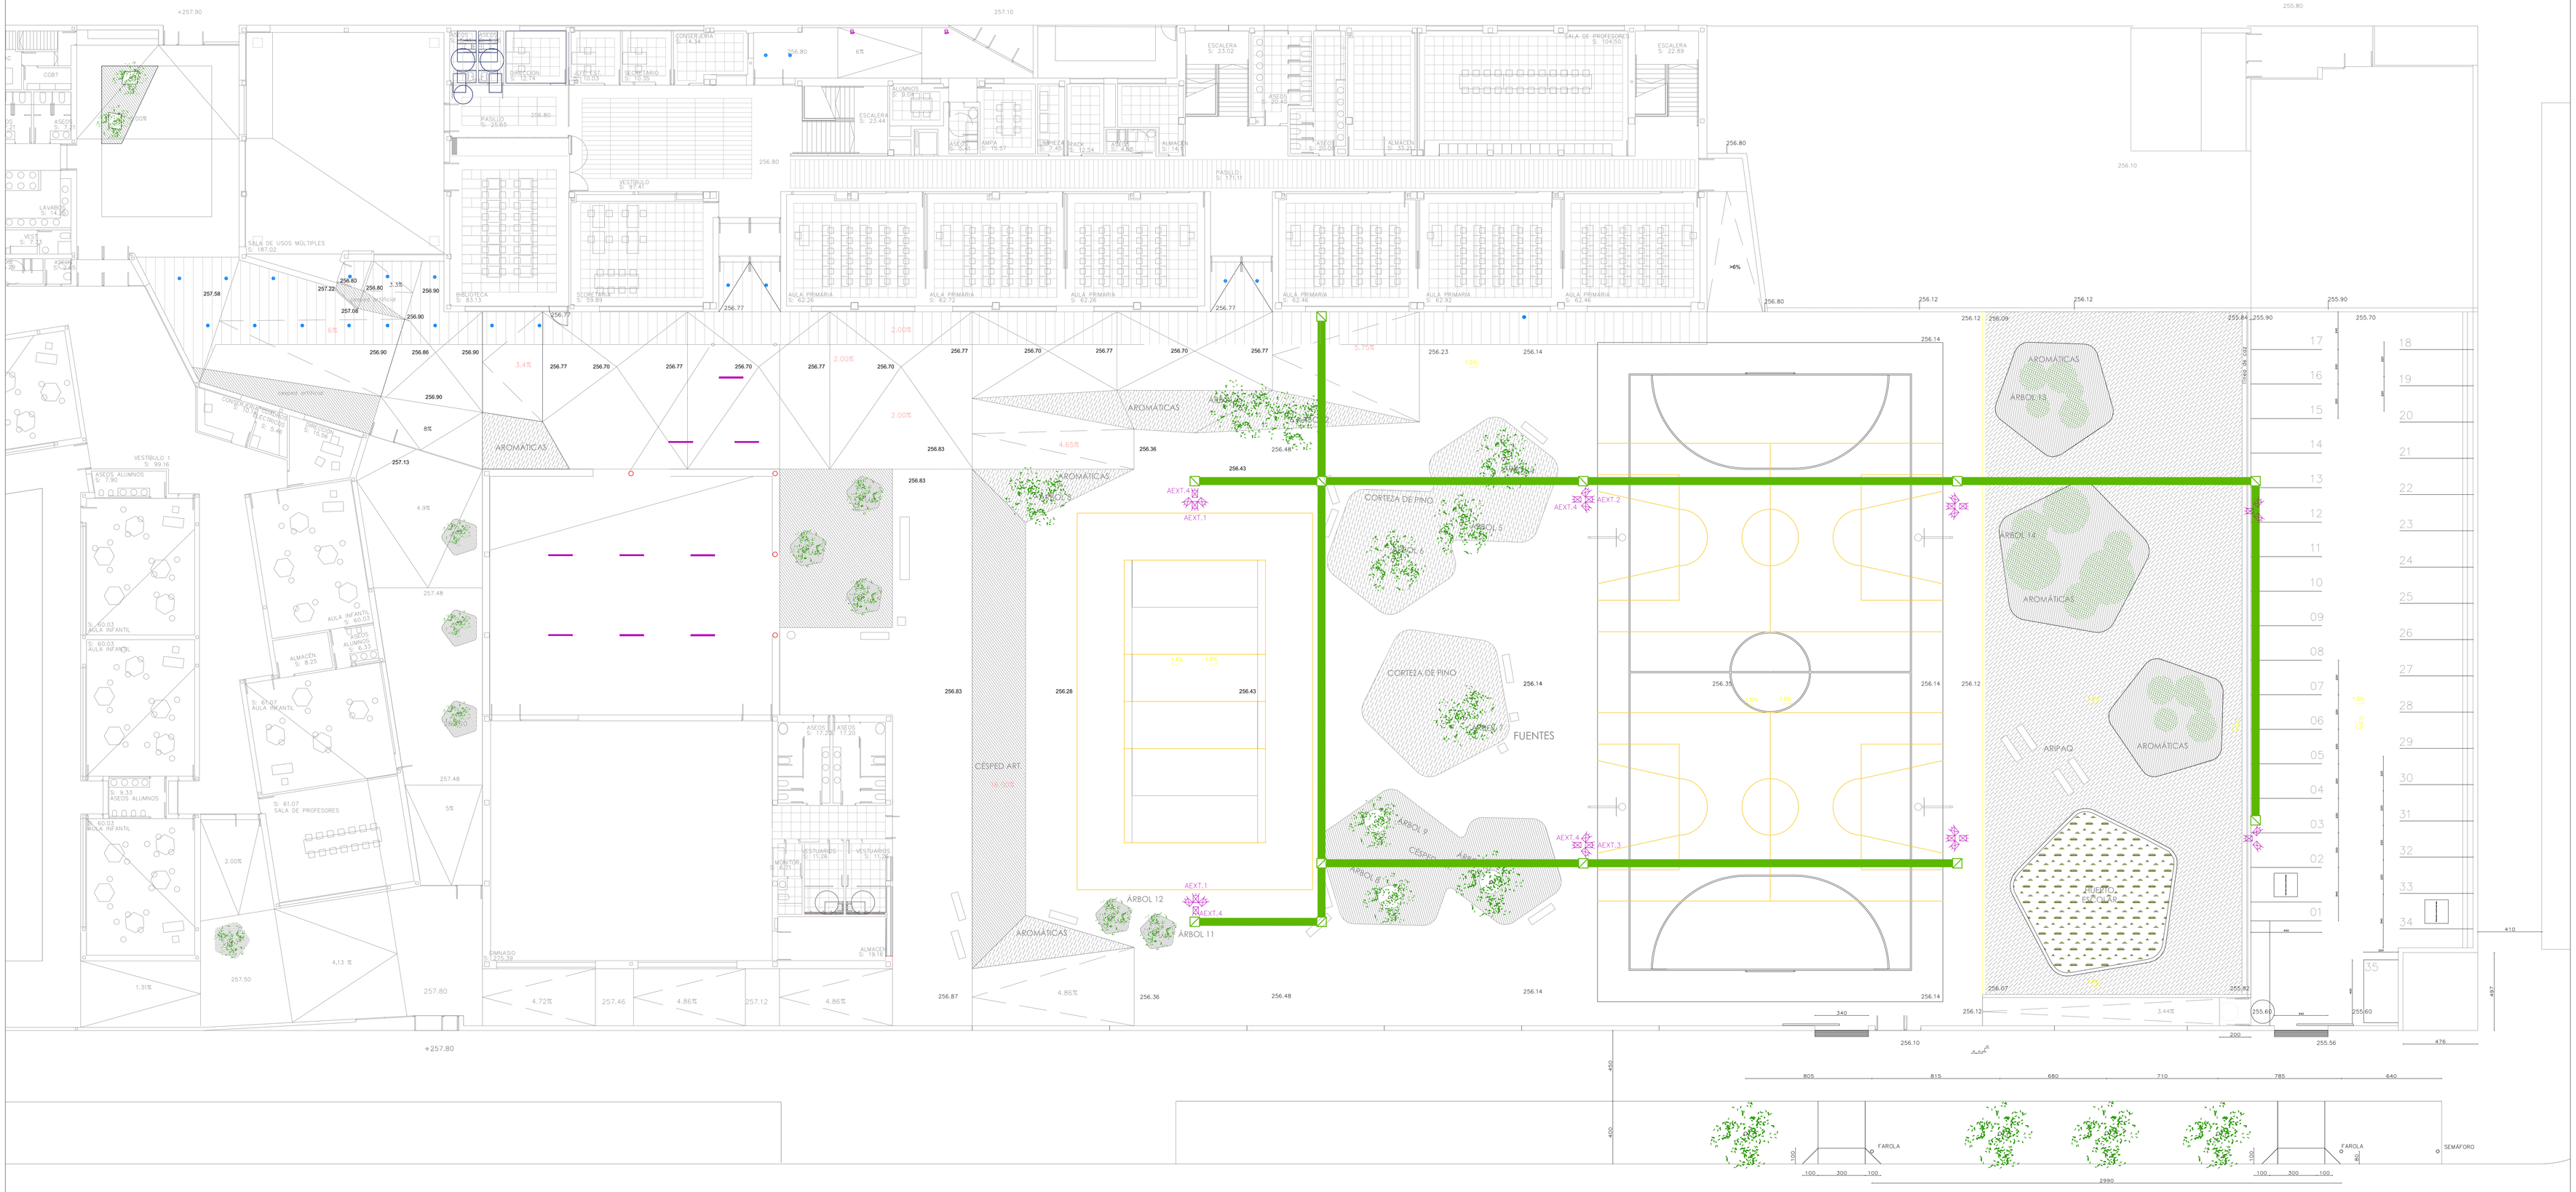

LEYENDA ALUMBRADO EXTERIOR	
	DOWNLIGHT PHILIPS DN130B LED20S/840 IP44
	PROYECTOR LED LEDS C4 HUBBLE COB LED PROYECTOR
	PANTALLA TRILUX E-Line M-B LED 840 IP54 ET
	PROYECTOR THORN LEO LED FL IP66 200W 840PC
	LUMINARIA PHILIPS CLEARWAY GEN2 BGP307 LED120-4S
	ARQUETA 60x60cm
	ZANJA PARA ALUMBRADO EXTERIOR 4 TUBOS Ø63mm

Zaragoza
AYUNTAMIENTO

Ayuntamiento de Zaragoza
Conservación de Arquitectura
Unidad de Energía e Instalaciones

DIRECCIÓN DE OBRA DE 18 UNIDADES DE PRIMARIA EN EL CENTRO PÚBLICO INTEGRADO "ARCOSUR" DE ZARAGOZA

Barrio Arcosur (ZARAGOZA)

JULIO 2019

INSTALACIÓN DE ELECTRICIDAD. ALUMBRADO EXTERIOR.
URBANIZACIÓN

IE.05

ESCALA: 1/200

pragma ingeniería
Ingeniero Industrial
JESÚS AZPEITIA GIMENO
SOMOSPRAGMA INGENIERÍA, S.L.