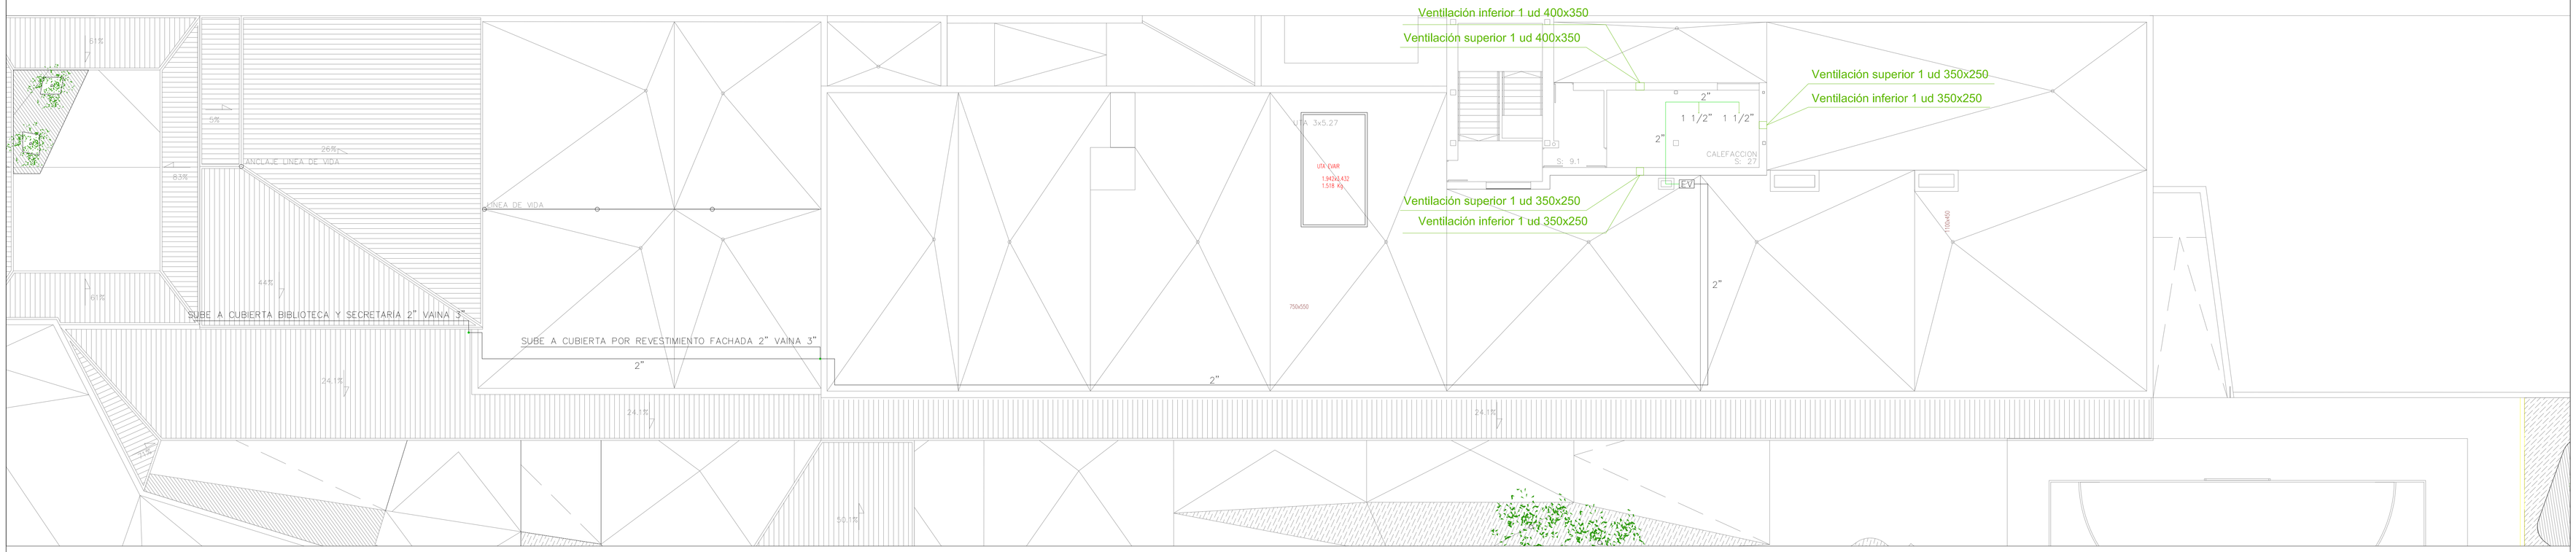

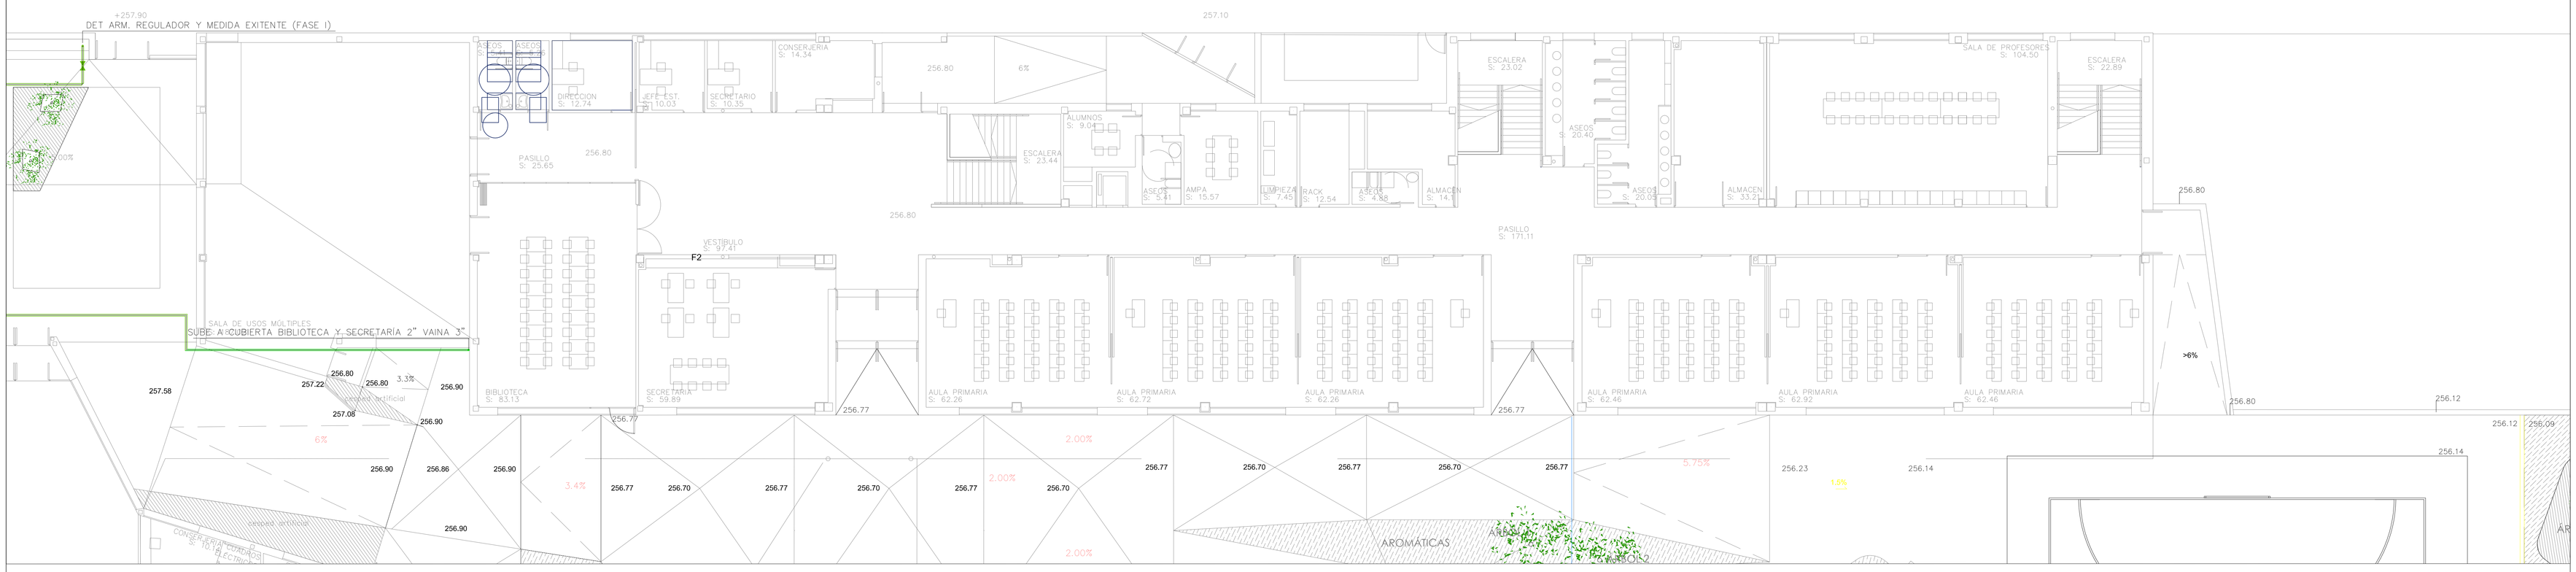

DETALLE VENTILACIÓN SALA TÉCNICA EN CUBIERTA

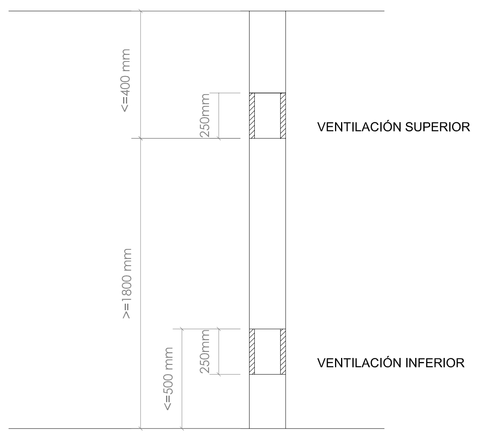

ESQUEMA ISOMÉTRICO INSTALACIÓN

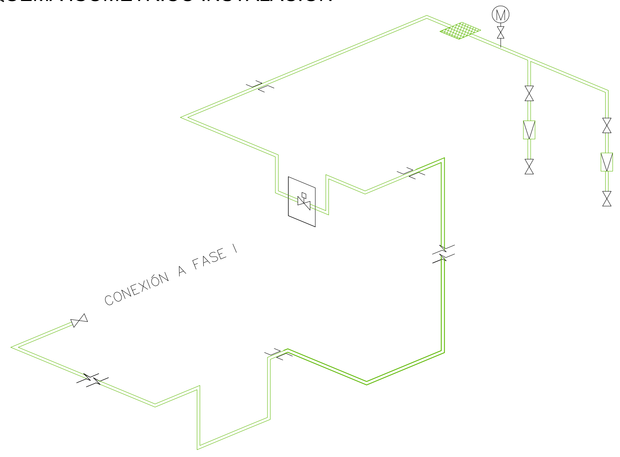

DETALLE ARMARIO REGULACIÓN Y MEDIDA (INSTALADO EN FASE I) (ORIGEN DE NUESTRA INSTALACIÓN)

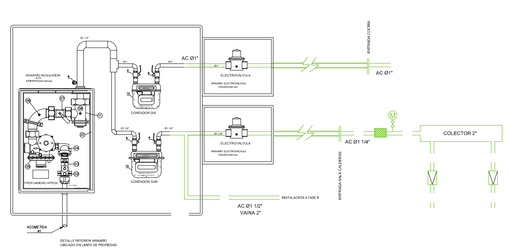

07 Armario
02 Toma de presión zona media presión (Peterson)
03 Llave de entrada PN-5 DN-25
04 Filtro
05 Regulador 100 m3/h
P.regulada 550 mbar; VIS mín, VIS máx.
06 Toma de presión zona baja presión (Débil calibre)
13 Llave de salida G recta
08 Manometro
09 Llave de corte de contador
10 Contador
11 Colector de salida AS50R (2")

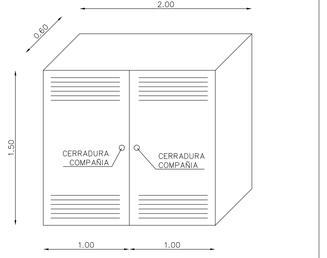

LEYENDA GAS

- TUBERIA ACERO NEGRO SIN ENVAINAR
- TUBERIA ACERO NEGRO ENVAINADA
- LLAVE DE CORTE
- MONTANTE
- ELECTROVÁLVULA
- FILTRO
- MANÓMETRO
- REGULADOR DE APARATO

Zaragoza AYUNTAMIENTO

Ayuntamiento de Zaragoza
Conservación de Arquitectura
Unidad de Energía e Instalaciones

DIRECCIÓN DE OBRA DE 18 UNIDADES DE PRIMARIA EN EL CENTRO PÚBLICO INTEGRADO "ARCOSUR" DE ZARAGOZA

Barrio Arcosur (ZARAGOZA) JULIO 2019

INSTALACIÓN DE GAS
PLANTA BAJA, PLANTA CUBIERTA

IG.01

ESCALA: 1/150

pragma. Ingeniería
Ingeniero Industrial
JESÚS AZPEITIA GIMENO
SOMOSPRAGMA INGENIERÍA, S.L.