
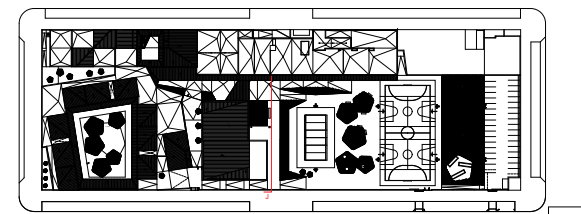


+265.72  
+263.40  
+261.12  
+259.78  
+257.80  
+256.80

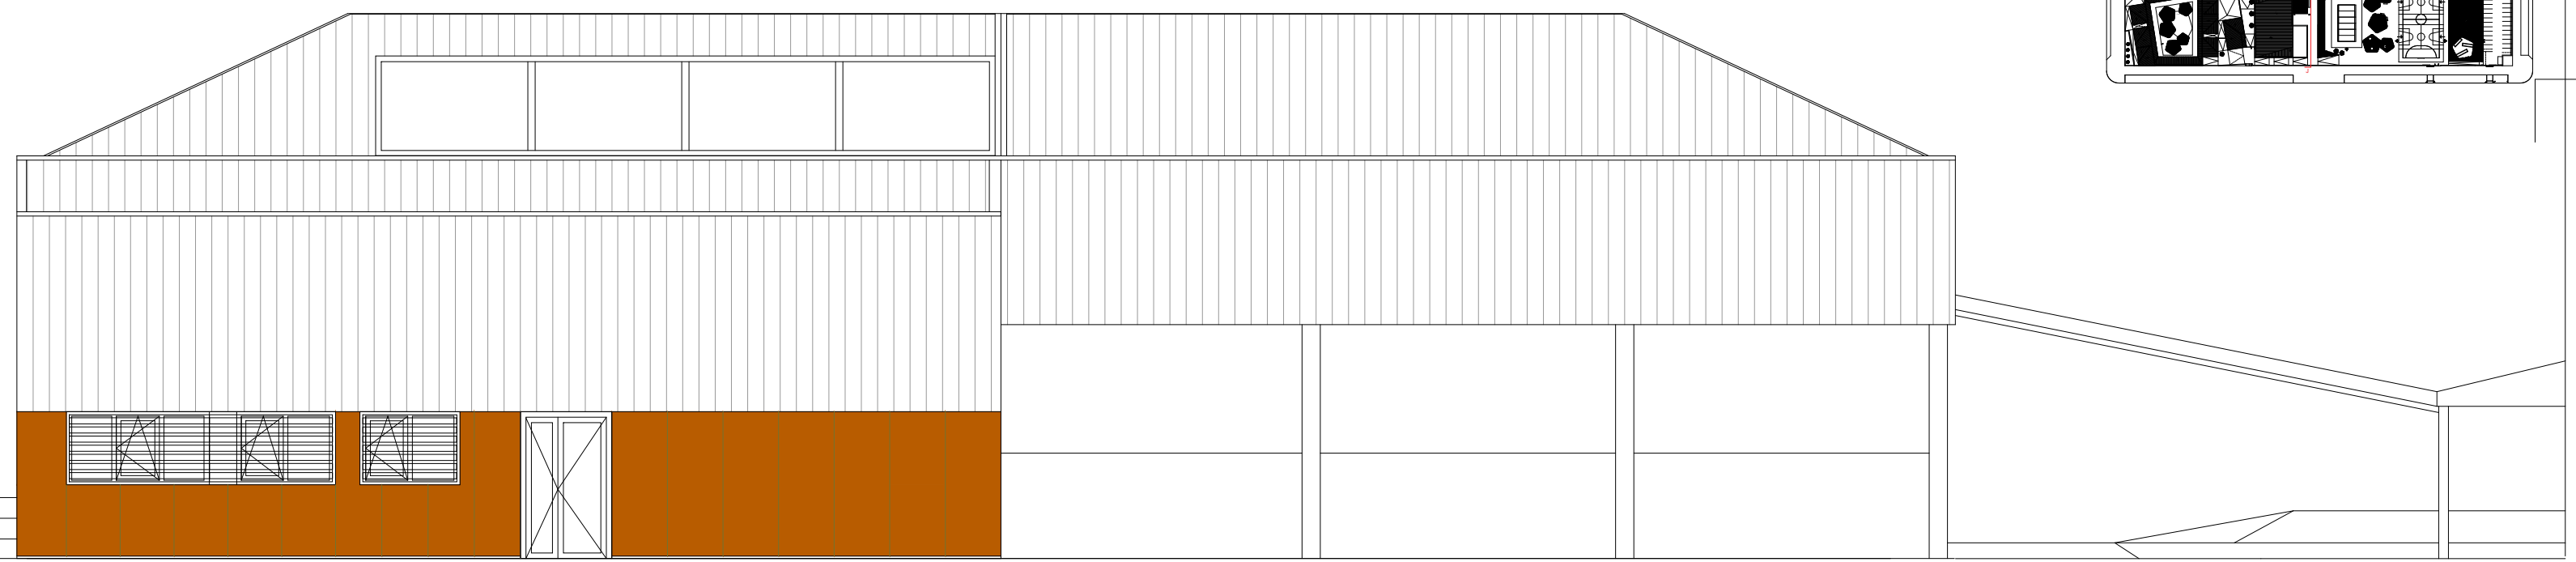

GOBIERNO DE ARAGON  
DOCUMENTACIÓN FINAL DE OBRA - 18 UNIDADES DE PRIMARIA  
EN EL CENTRO PÚBLICO INTEGRADO ARCOSUR DE ZARAGOZA  
Barrio Arcosur ( ZARAGOZA)

Departamento de Educación Cultura y Deporte  
Gerencia de Infraestructuras y Equipamiento

JULIO 2019

GIMNASIO FASE 2B. ALZADOS

B.04



BENIGNO M. PESTANA GÓMEZ  
ARQUITECTO



ESCALA:

1/100