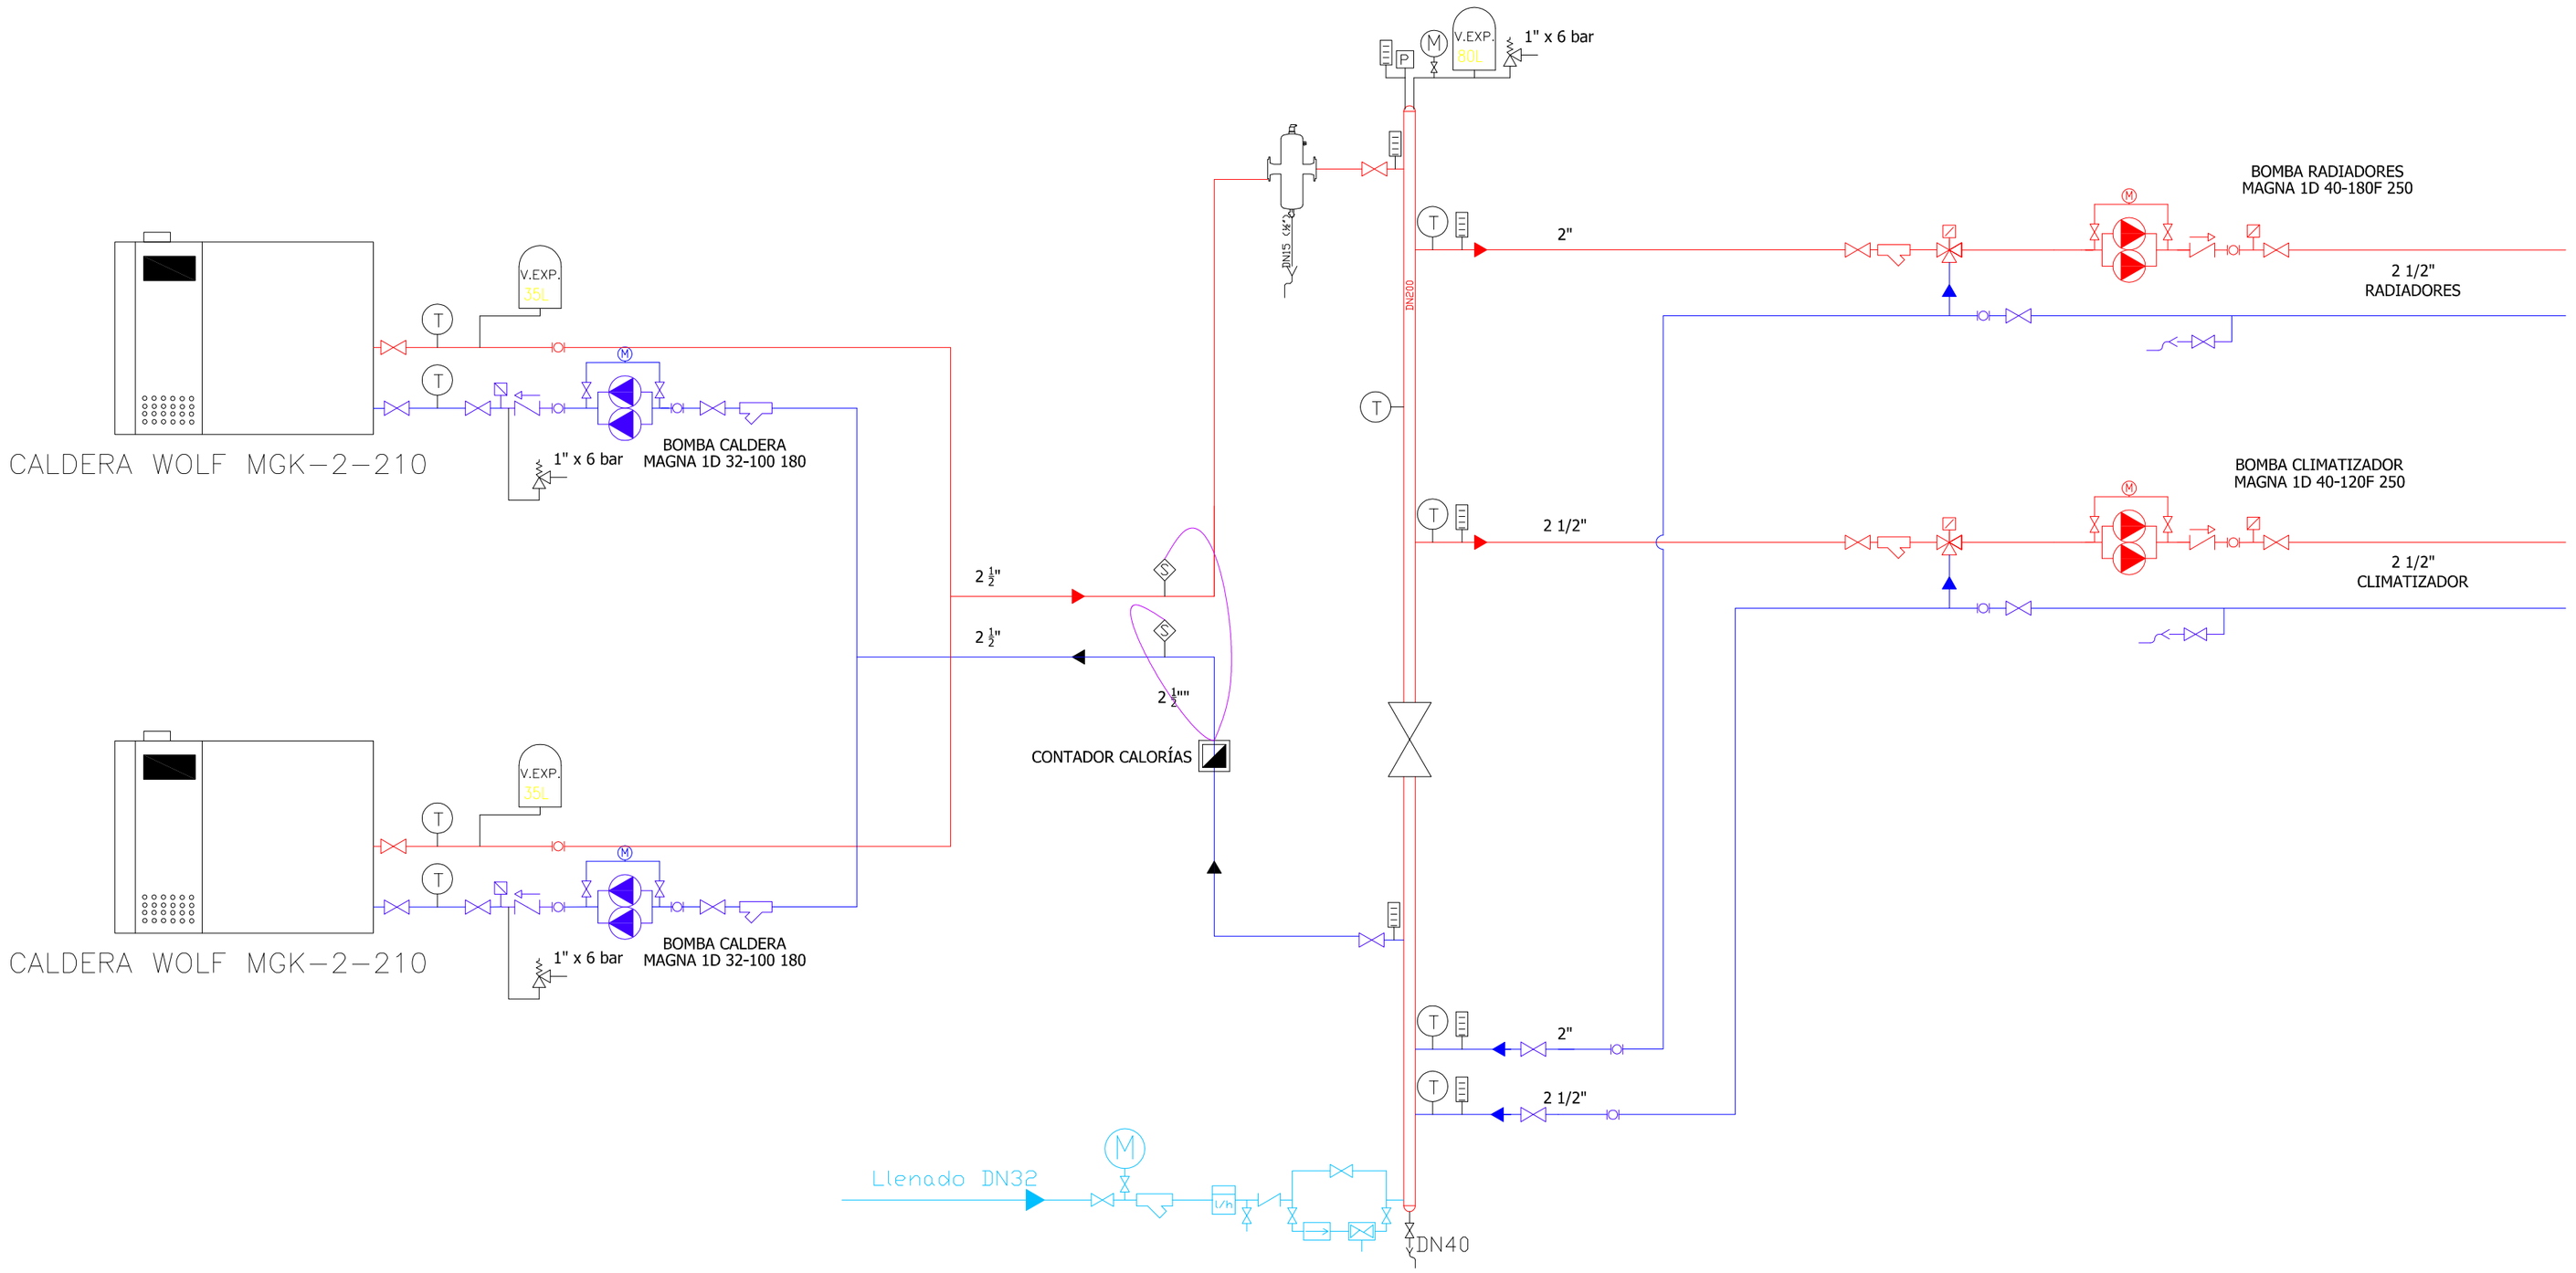

LEYENDA ESQUEMA HIDRÁULICO

- BOMBA SIMPLE
- INTERCAMBIADOR
- VÁLVULA DE CORTE
- VÁLVULA DE RETENCIÓN
- VÁLVULA DE EQUILIBRADO
- VÁLVULA DE 2 VÍAS MOTORIZADA
- VÁLVULA DE 3 VÍAS MOTORIZADA
- MANÓMETRO ESFÉRICO
- ANTIVIBRATORIO
- VÁLVULA DE SEGURIDAD
- FILTRO DE CESTILLA
- VASO DE EXPANSIÓN
- DESAGÜE
- VACIADO
- ELEMENTOS PUENTE MANOMÉTRICO
- SEPARADOR DE LODOS
- SONDA DE TEMPERATURA
- TERMOMETRO DE CAPILLA
- CONTADOR DE ENERGÍA

Zaragoza AYUNTAMIENTO

Ayuntamiento de Zaragoza
Conservación de Arquitectura
Unidad de Energía e Instalaciones

DIRECCIÓN DE OBRA DE 18 UNIDADES DE PRIMARIA
EN EL CENTRO PÚBLICO INTEGRADO "ARCOSUR" DE ZARAGOZA

Barrio Arcosur (ZARAGOZA) JULIO 2019

INSTALACIÓN DE CALEFACCIÓN
ESQUEMA DE PRINCIPIO

IC.01

ESCALA: S/E

pragma
Ingeniero Industrial
JESÚS AZPEITIA GIMENO
SOMOSPRAGMA INGENIERÍA, S.L.