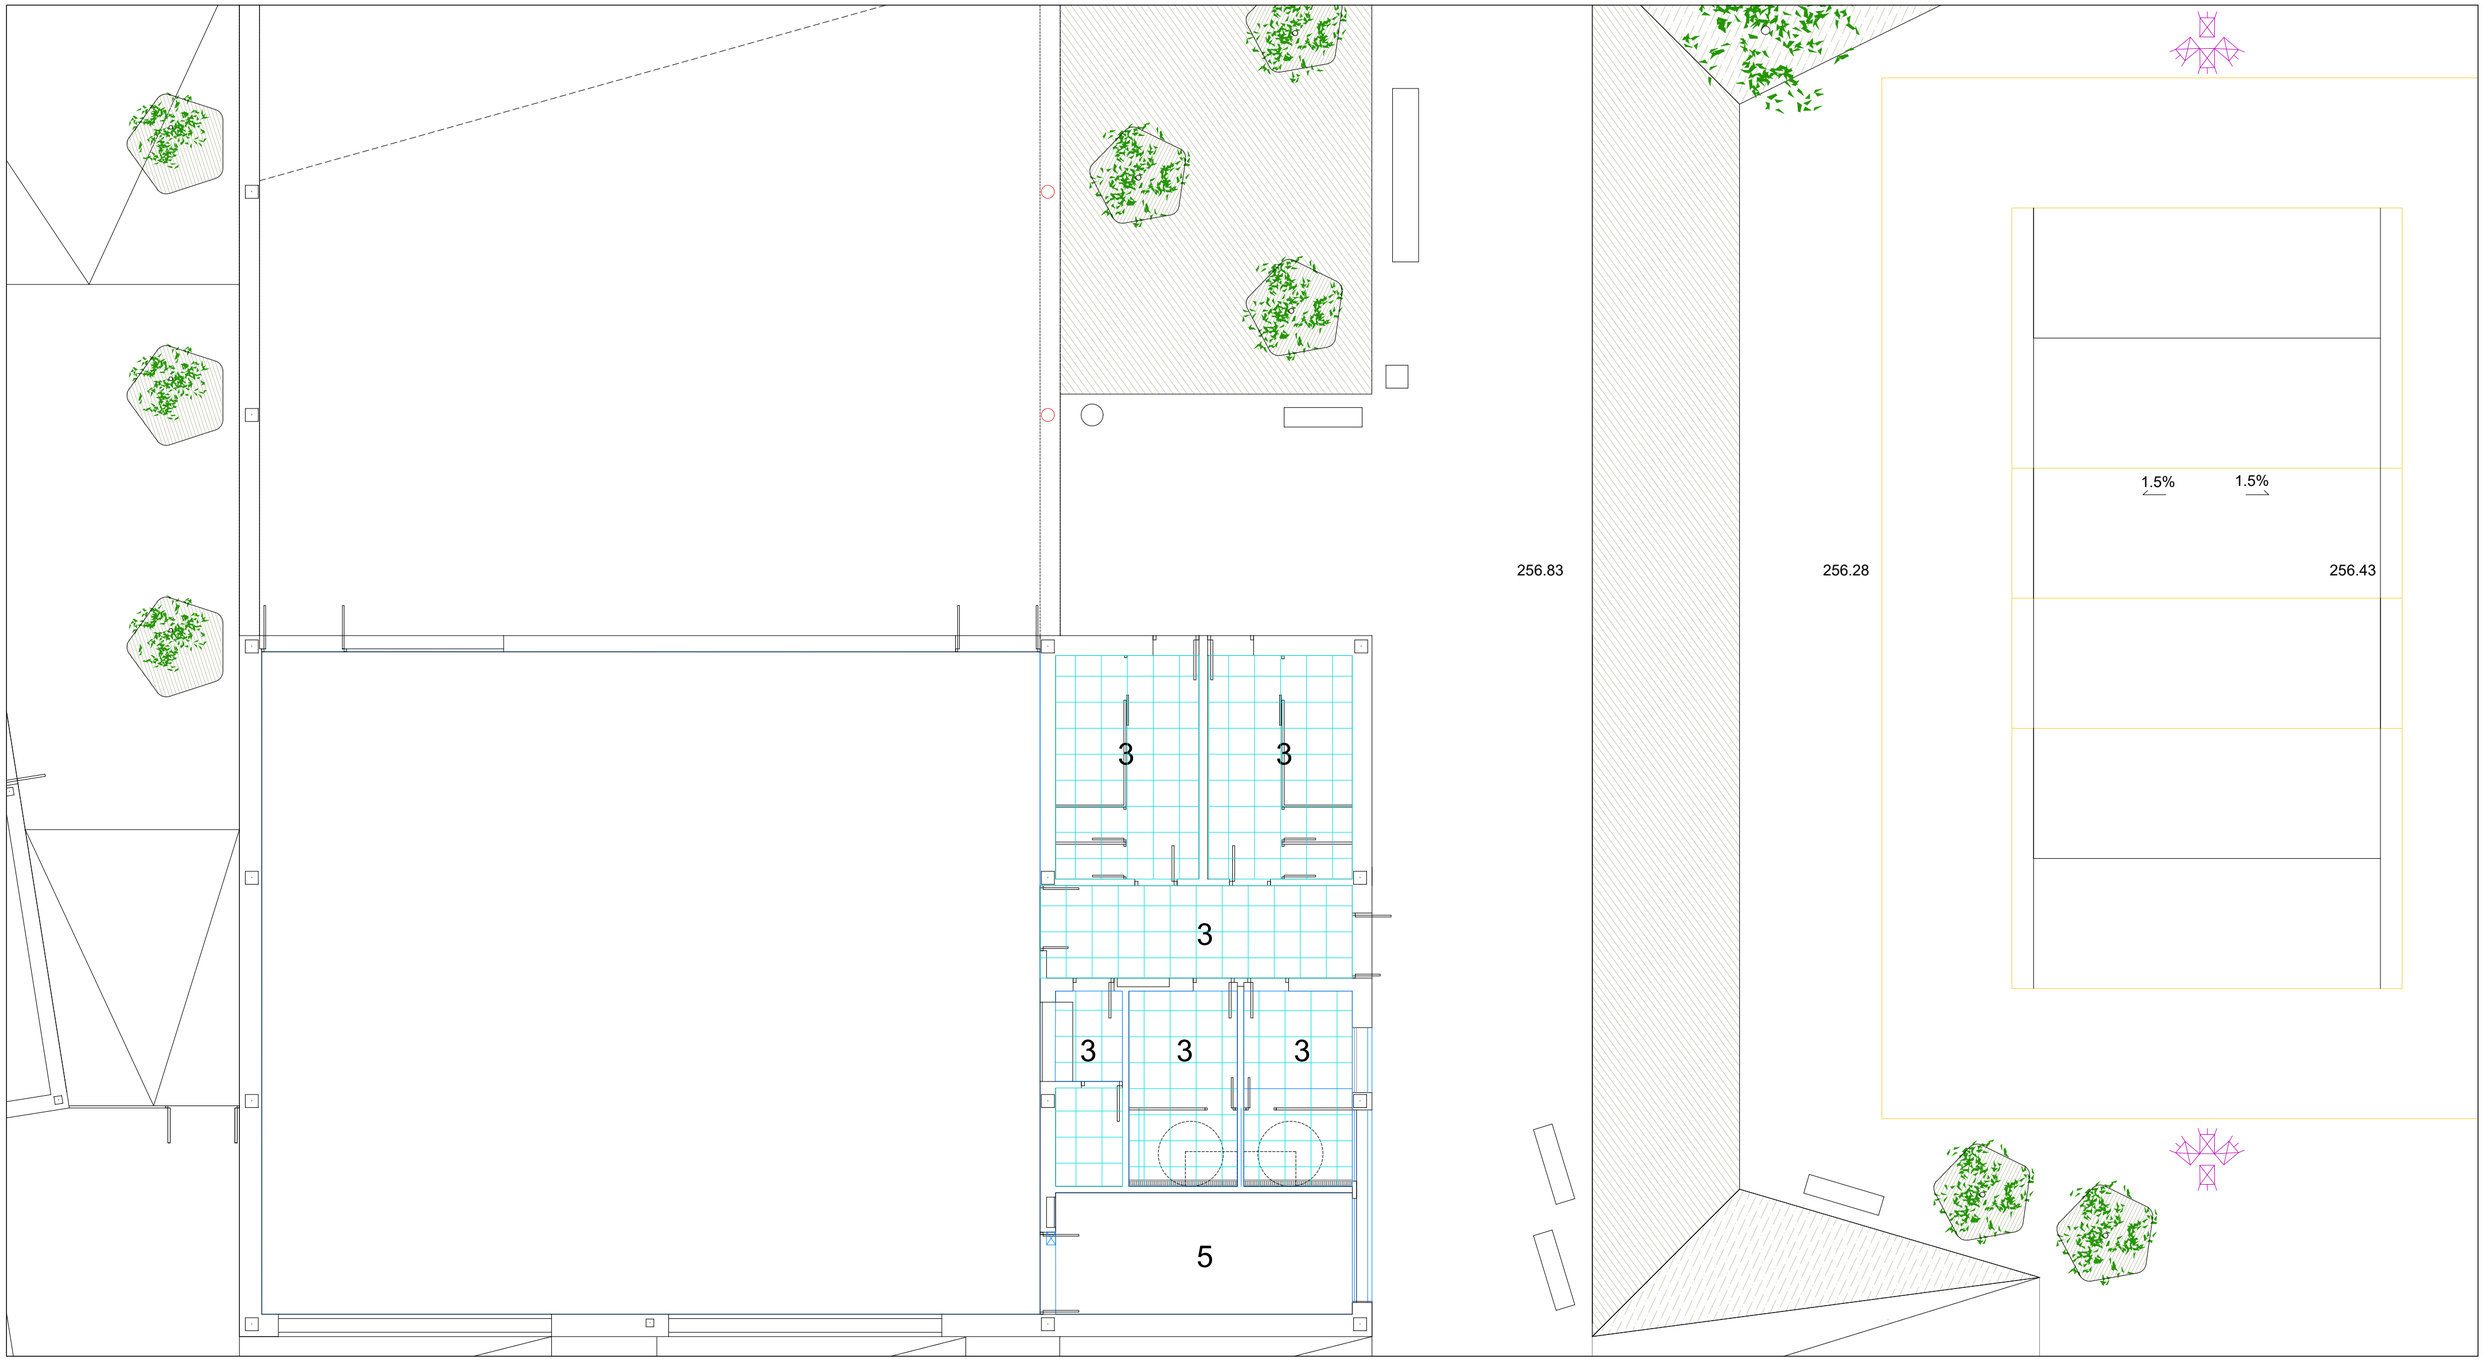

LEYENDA:

1. LAMAS DE ALUMINIO TIPO GABELEX MICROPERFORADAS EN ACABADO BLANCO DE 180x30 cm
2. FALSO TECHO REGISTRABLE PLACA DE LANA MINERAL AMF DE 60x60 cm / 120x60 cm
3. FALSO TECHO REGISTRABLE DE PLACAS DE YESO LAMINADO N-10 DE VINILO BLANCO, DIMENSIONES 60 x 60 cm.
4. FALSO TECHO CONTINUO FONOABSORBENTE TIPO PLADUR-FON+ R aleatorio
5. FALSO TECHO CONTINUO DE PLACA DE YESO LAMINADO DE 13mm
6. FALSO TECHO BANDEJAS DE ALUMINIO PARA PORCHE

GOBIERNO DE ARAGON

Departamento de Educación Cultura y Deporte
Gerencia de Infraestructuras y Equipamiento

DOCUMENTACIÓN FINAL DE OBRA - 18 UNIDADES DE PRIMARIA
EN EL CENTRO PÚBLICO INTEGRADO ARCOSUR DE ZARAGOZA

Avenida 21 de junio de 2009, nº 9. Barrio Arcosur (ZARAGOZA)

JULIO 2019

FALSOS TECHOS. GIMNASIO.

C.18

BP&A
BENIGNO M. PESTANA GÓMEZ
ARQUITECTO

ESCALA:
1/100