ELECTRICIDAD

ESTADO ACTUAL.

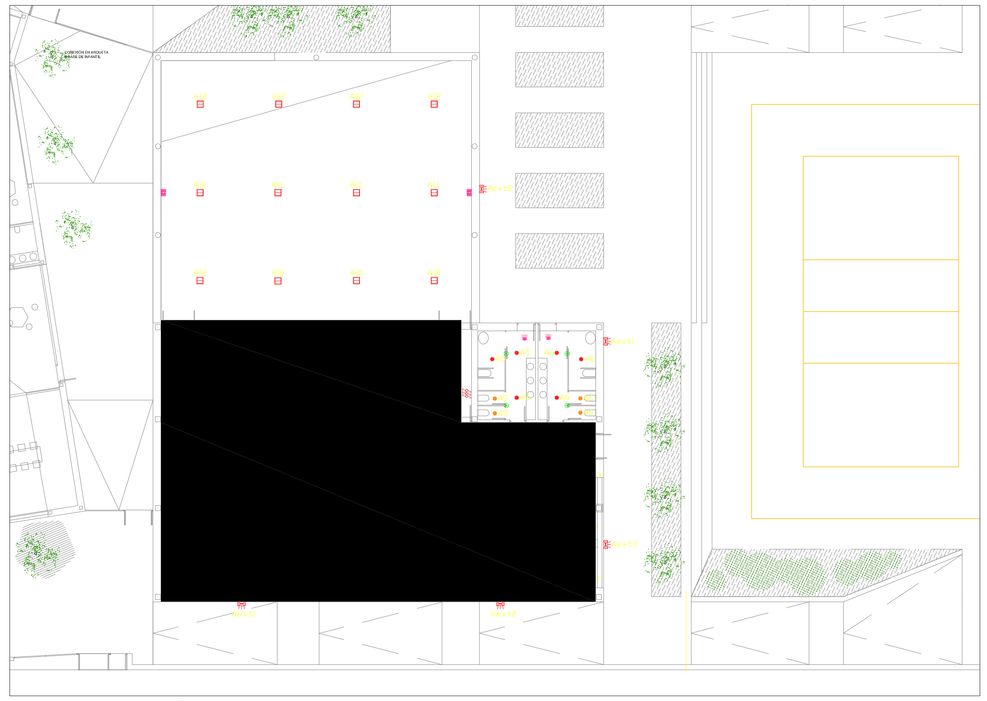

ESTADO FINAL.

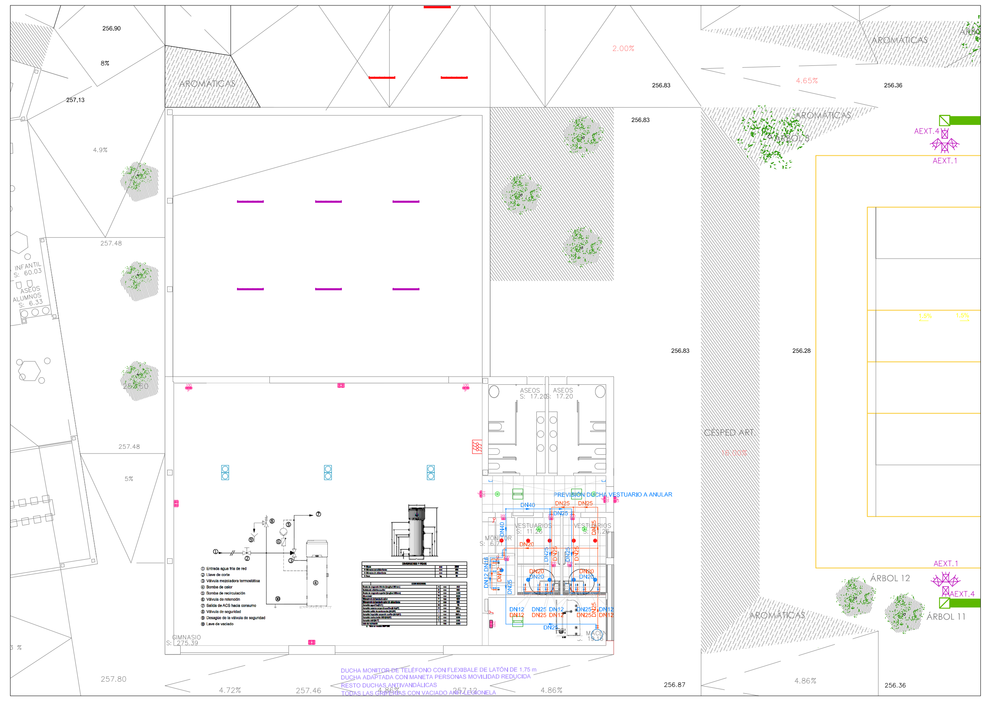

INSTALACIÓN A DESMONTAR

CLIMATIZACIÓN

ESTADO ACTUAL.

ESTADO FINAL.

INSTALACIÓN A DESMONTAR

FONTANERÍA

ESTADO ACTUAL.

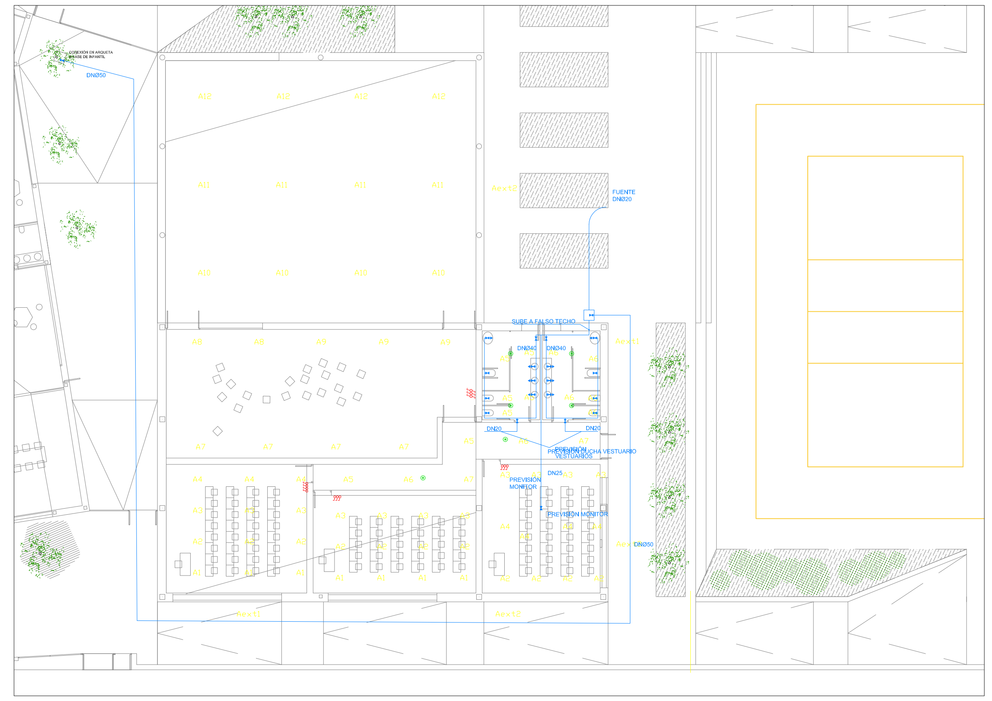

ESTADO FINAL.

ESTADO ACTUAL. SANEAMIENTO

Zaragoza
AYUNTAMIENTO

Ayuntamiento de Zaragoza
Conservación de Arquitectura
Unidad de Energía e Instalaciones

DIRECCIÓN DE OBRA DE 18 UNIDADES DE PRIMARIA EN EL CENTRO PÚBLICO INTEGRADO "ARCOSUR" DE ZARAGOZA

Barrio Arcosur (ZARAGOZA) JULIO 2019

GIMNASIO. ESTADO ACTUAL Y FINAL
TRABAJOS DE DESMONTAJE

ICO.06

ESCALA: 1/25

pragma. Ingeniería

Ingeniero Industrial
JESÚS AZPEITIA GIMENO
SOMOSPRAGMA INGENIERÍA, S.L.