




SECCIÓN 1

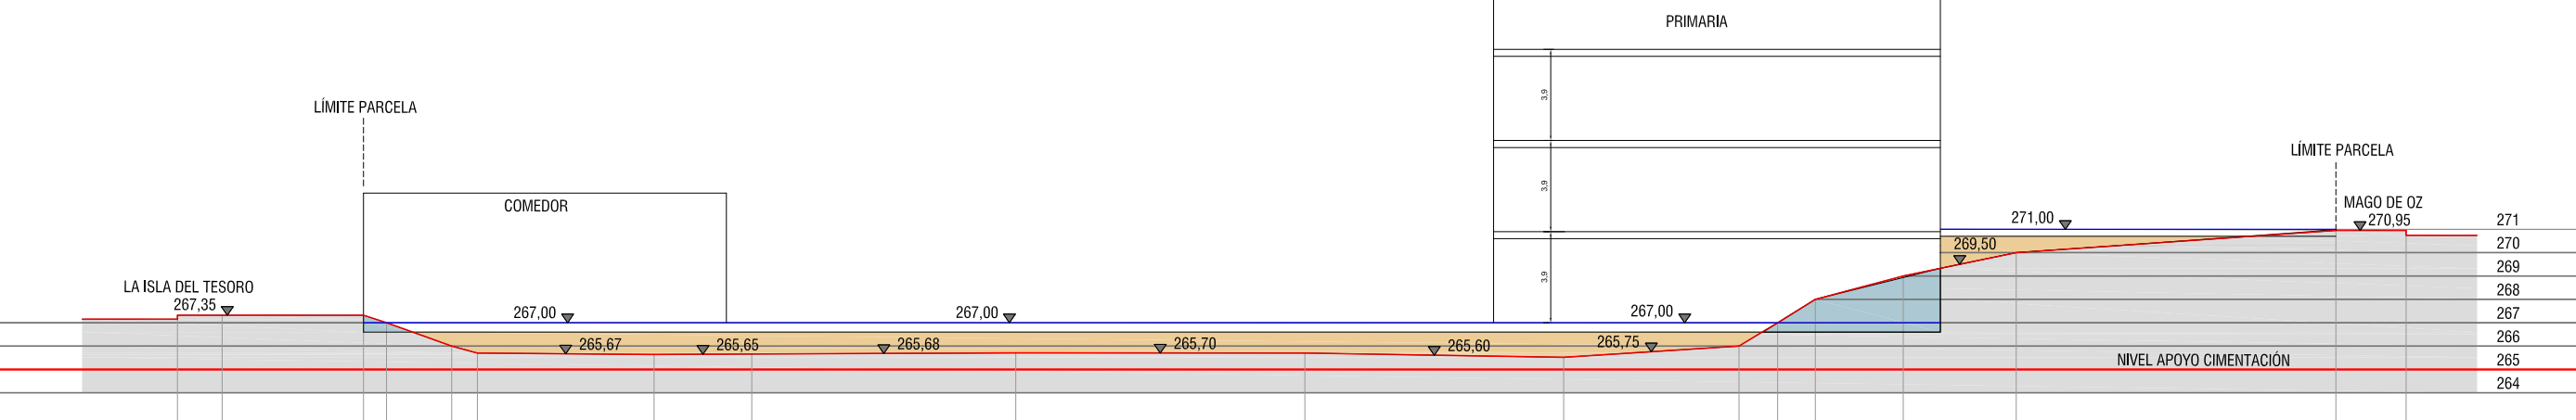


SECCIÓN 2

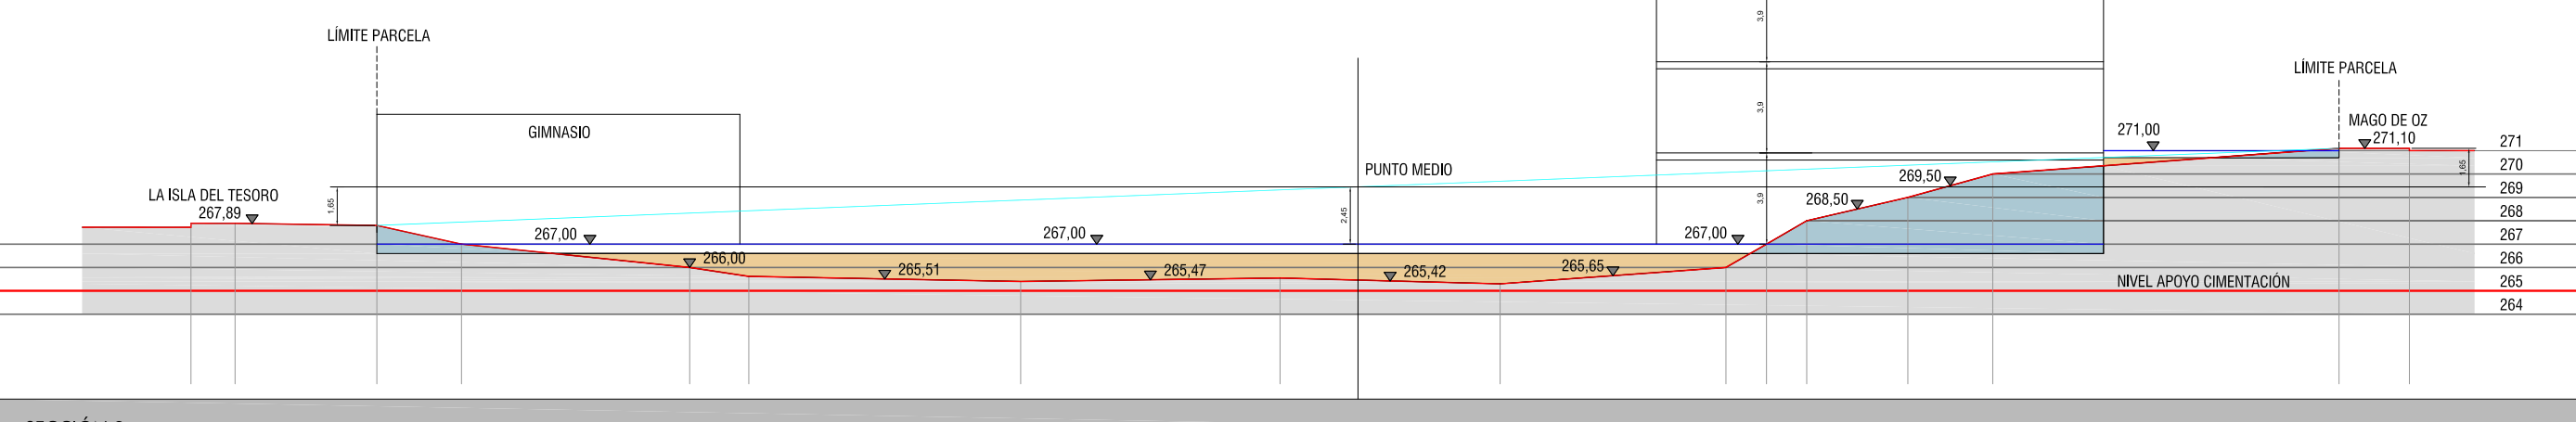


SECCIÓN 3

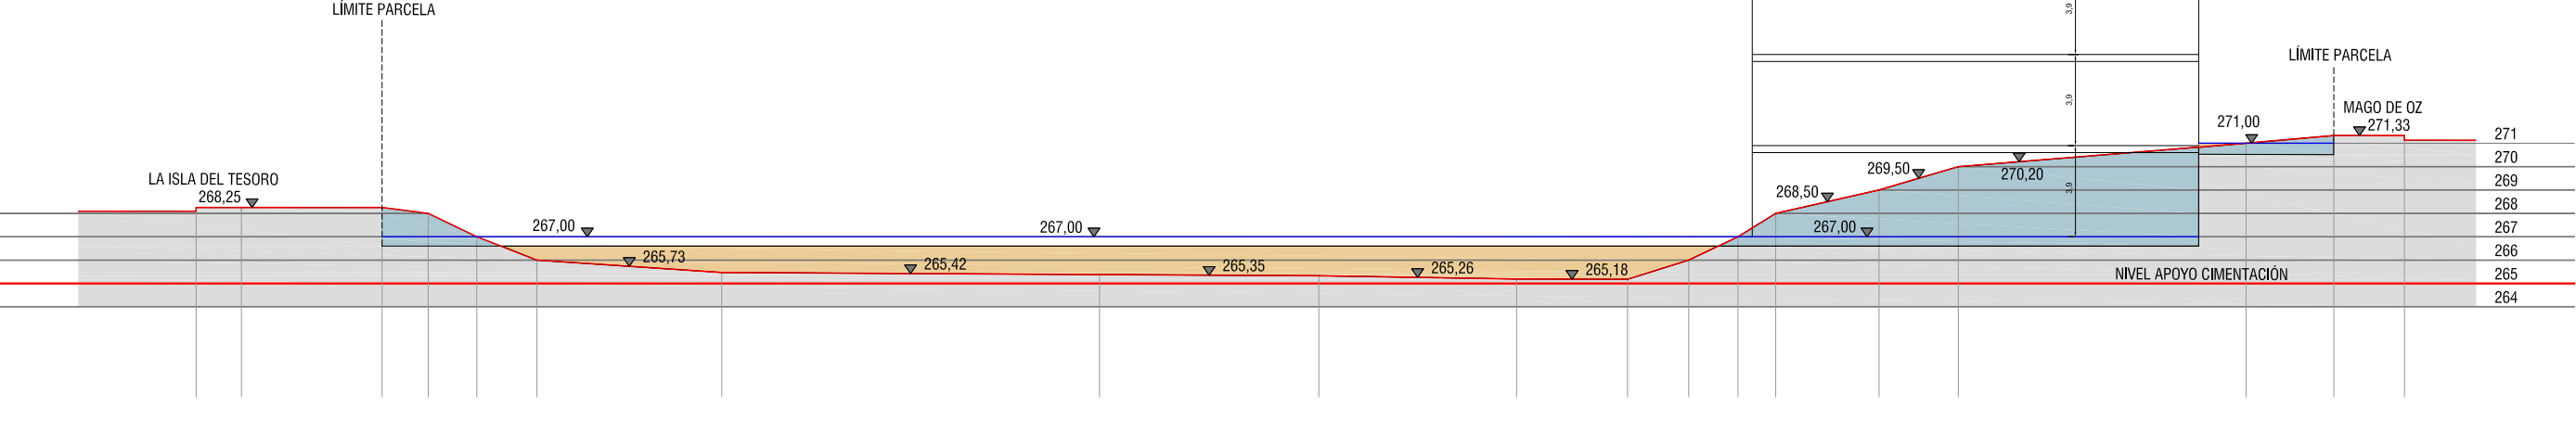


SECCIÓN 4

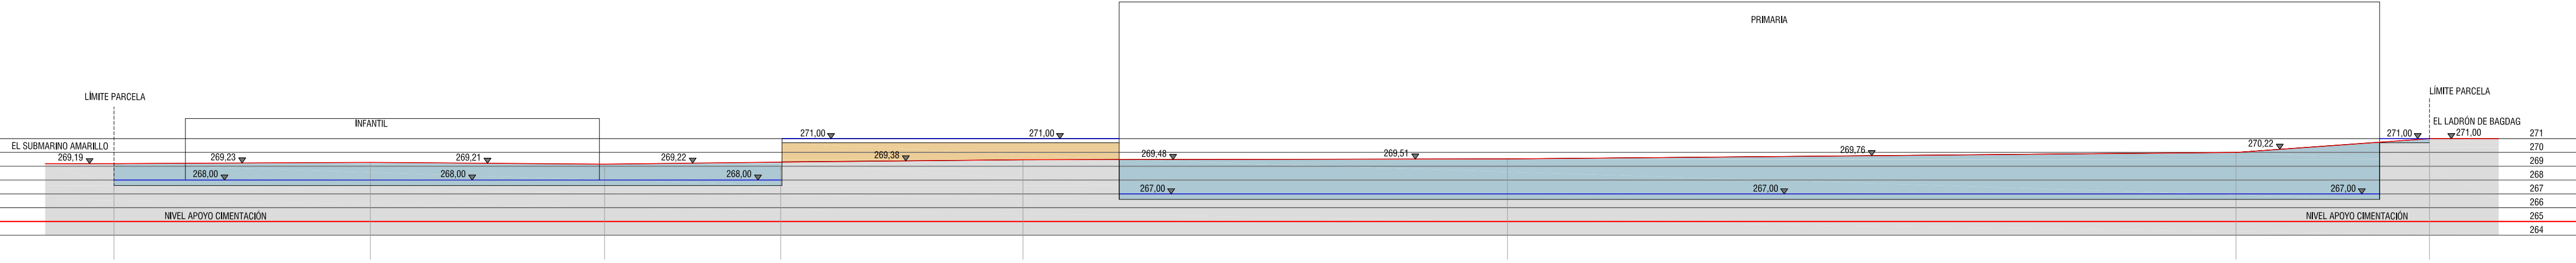


SECCIÓN 5

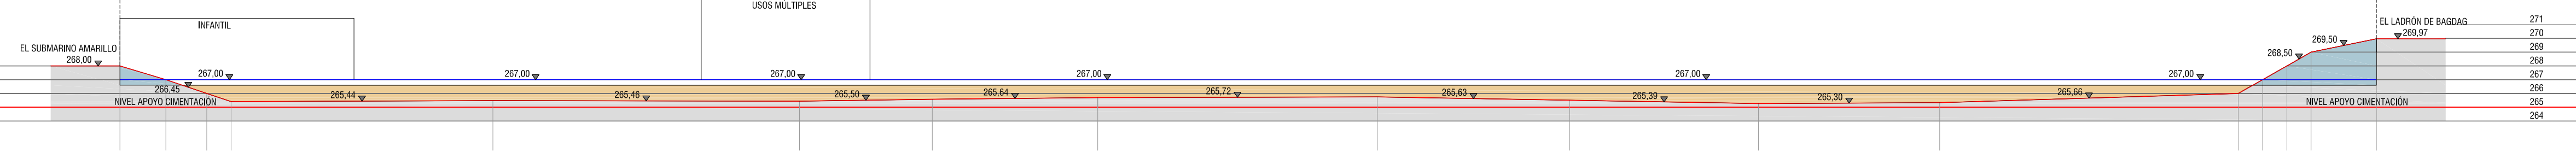

SECCIÓN 6

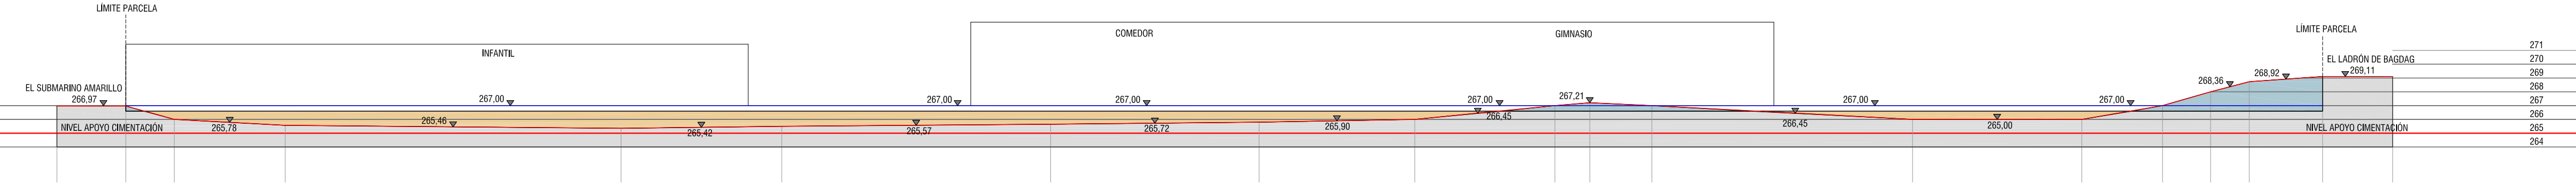

SECCIÓN 7

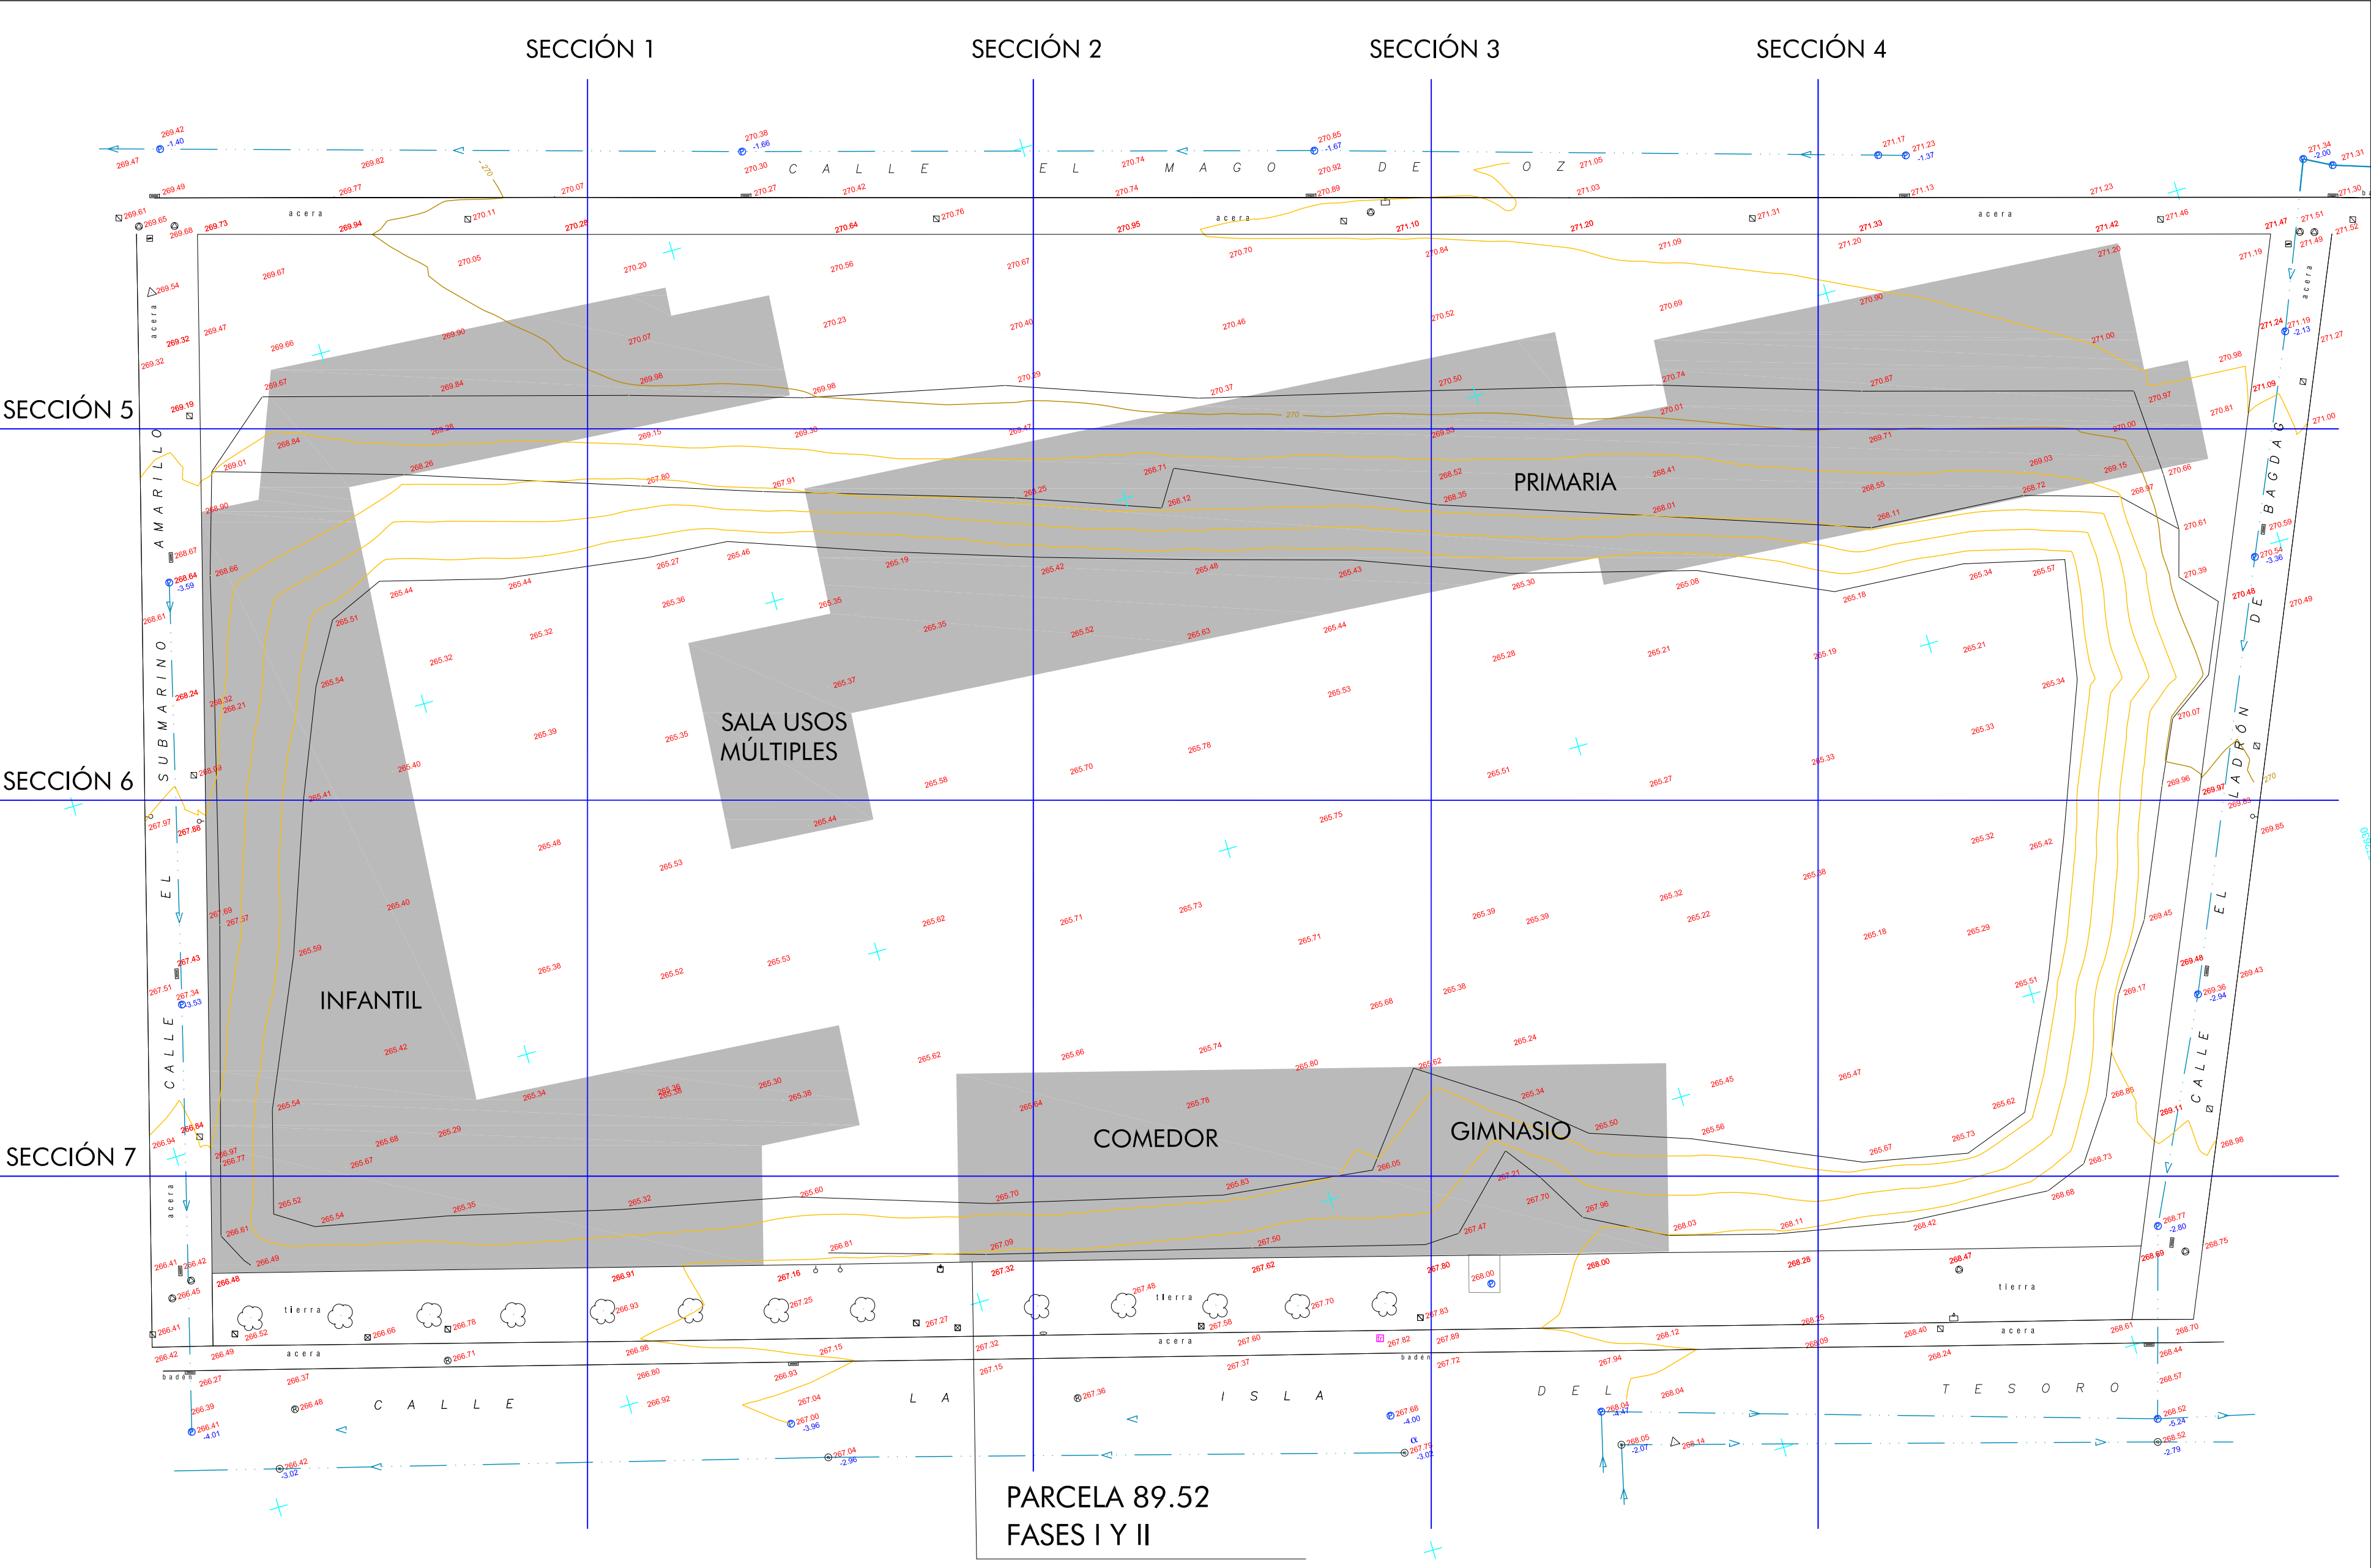

PLANTA TAQUIMÉTRICO

EXCAVACIÓN
RELLENO